
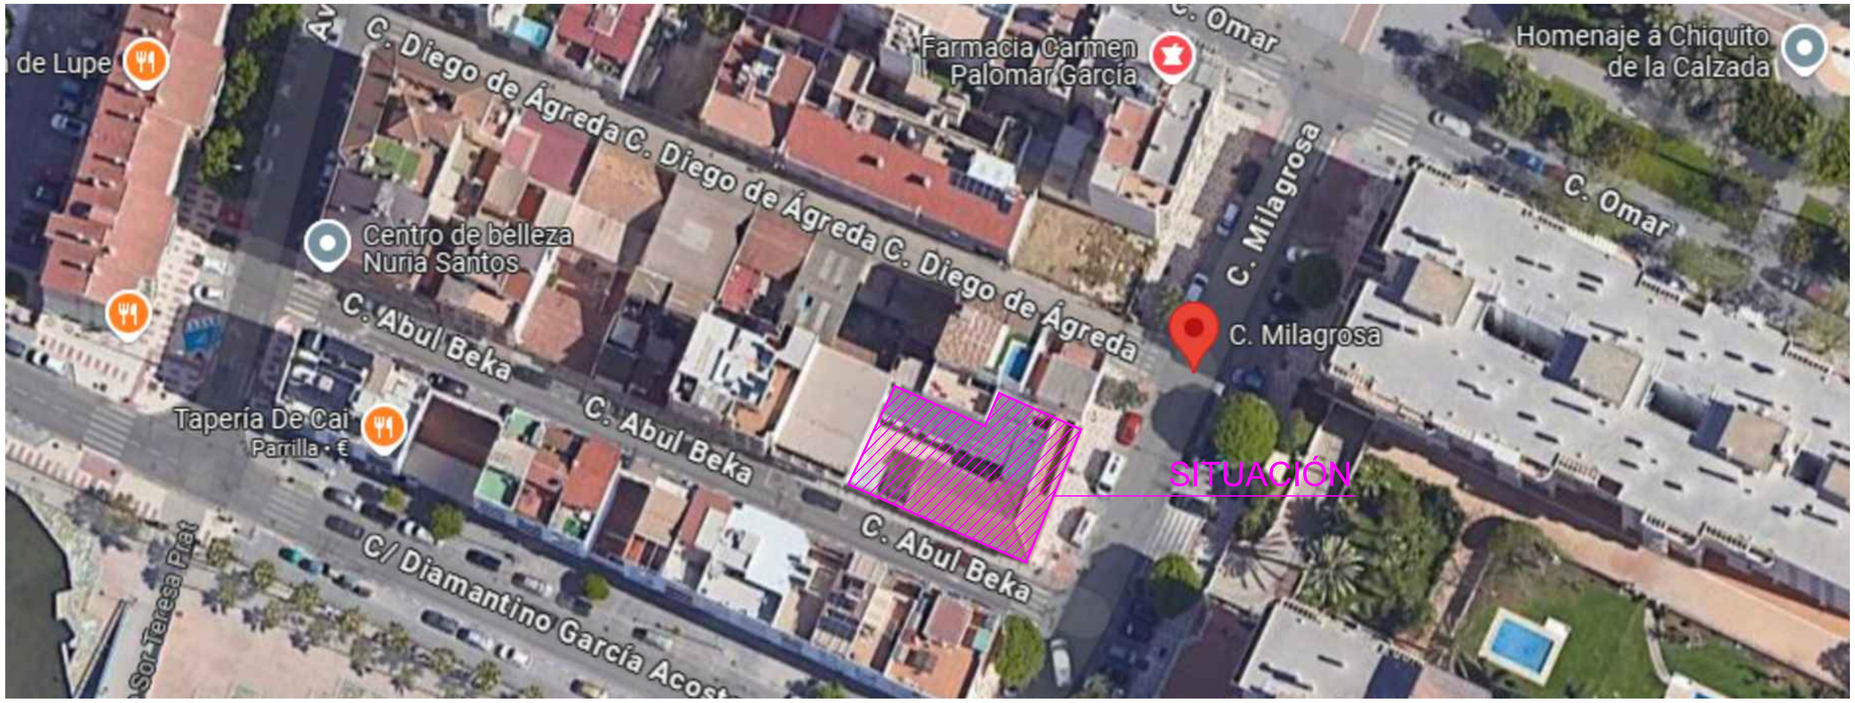


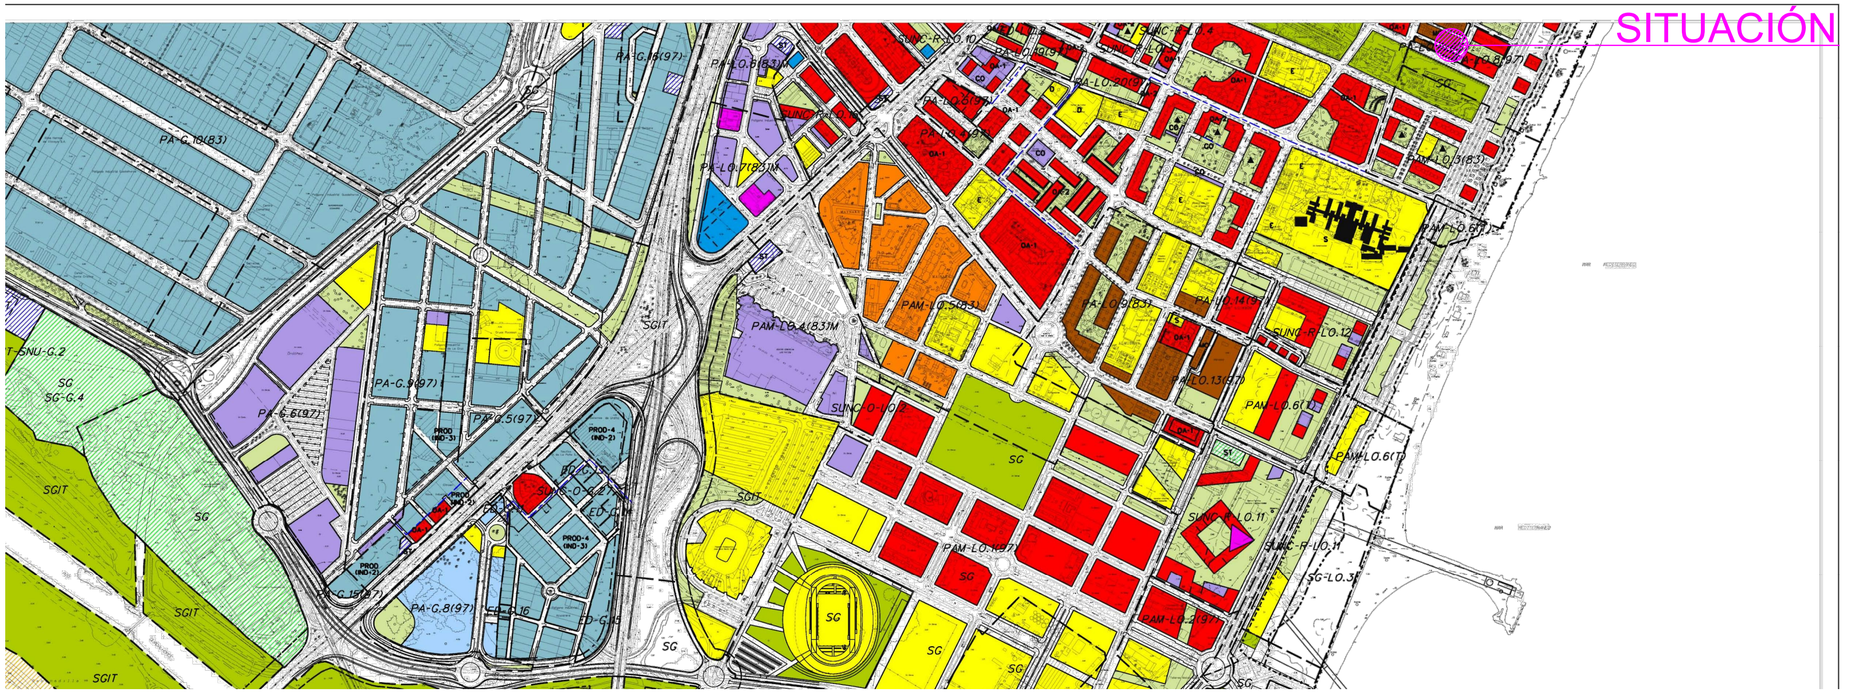

MAIZ & DIAZ
ARQUITECTOS

MIGUEL MAIZ JESUS DIAZ

CENTRO DE NEGOCIOS TEMBO. BLOQUE A. LOCAL 1B
C.N. 340 . KM. 179 . MARBELLA . MALAGA
TLF: 952820460 E-MAIL: info@maizdiaz.com FAX: 952824643

PROYECTO BÁSICO DE 11 VIVIENDAS, TRASTEROS Y APARCAMIENTOS

CALLE MILAGROSA 8 ESQUINA CALLE ABUL BEKA
MÁLAGA

PLANO DEL SOLAR. SITUACION

DIBUJADO	COMPROBADO	ESCALA
MYD	M.M.	S/E

FECHA	PROMOTOR:	REFERENCIA
11/2024	MILABEKA HOMES S.L.	07/2024

S-1

EDIFICACIÓN EXISTENTE

EDIFICACIÓN EXISTENTE

SUP. PARCELA
370 M2

V0
V1
V2
V3
V4
V5

2,70
2,70
2,69
2,49
2,46
2,65
2,43
21,29
2,65
2,63
2,40
2,41
2,38
10,18
2,64
2,55
2,68
2,70

N

C/. ABUL BEKA

C/. LA MILAGROSA

LISTADO DE COORDENADAS

Identificador: MILAGROSA8
Zona: UTM 30 ETRS89

Vértice	Coordenada X	Coordenada Y
0	371073.10	4061745.56
1	371078.90	4061757.78
2	371090.07	4061752.81
3	371091.85	4061756.91
4	371102.02	4061752.37
5	371095.16	4061735.88

MAIZ & DIAZ
ARQUITECTOS
MIGUEL MAIZ JESUS DIAZ
CENTRO DE NEGOCIOS TEMBO, BLOQUE A, LOCAL 1 B
C.N. 340 . KM. 179 . MARBELLA . MALAGA
TLF: 952820460 EMAIL: FAX: 952824643

PROYECTO BÁSICO DE 11 VIVIENDAS, TRASTEROS Y APARCAMIENTOS

CALLE MILAGROSA 8 ESQUINA CALLE ABUL BEKA MÁLAGA

PLANO DEL SOLAR. TOPOGRÁFICO ACTUAL

DIBUJADO	COMPROBADO	ESCALA
MYD	M.M.	1/100

FECHA	PROMOTOR:	REFERENCIA
11/2024	MILABEKA HOMES S.L.	07/2024

S-2

EDIFICACIÓN EXISTENTE

EDIFICACIÓN EXISTENTE

V0

V1

V2

V3

V4

V5

2,70

2,70

2,69

2,49

2,46

2,65

2,43

21.29

2,65

2,63

2,40

2,41

2,38

10.18

2,64

2,55

2,68

2,70

±0.00 m

±0.00 m

±0.00 m

±0.00 m

±0.00 m

N

C/. ABUL BEKA

C/. LA MILAGROSA

LISTADO DE COORDENADAS

Identificador: MILAGROSA8
Zona: UTM 30 ETRS89

Vértice	Coordenada X	Coordenada Y
0	371073.10	4061745.56
1	371078.90	4061757.78
2	371090.07	4061752.81
3	371091.85	4061756.91
4	371102.02	4061752.37
5	371095.16	4061735.88

MAIZ & DIAZ
ARQUITECTOS

MIGUEL MAIZ JESUS DIAZ

CENTRO DE NEGOCIOS TEMBO, BLOQUE A, LOCAL 1B
C.N. 340 . KM. 179 . MARBELLA . MALAGA
TLF: 952820460 EMAIL: [illegible] FAX: 952824643

PROYECTO BÁSICO DE 11 VIVIENDAS, TRASTEROS Y APARCAMIENTOS

CALLE MILAGROSA 8 ESQUINA CALLE ABUL BEKA
MÁLAGA

PLANO DE COORDENADAS GEORREFRENCIADAS. HUELLA DE LA EFIFICACIÓN

FECHA	PROMOTOR:	REFERENCIA
11/2024	MILABEKA HOMES S.L.	07/2024

DIBUJADO: MYD
COMPROBADO: M.M.
ESCALA: 1/100

S-3



MAIZ & DIAZ
ARQVITECTOS

MIGUEL MAIZ JESUS DIAZ

CENTRO DE NEGOCIOS TEMBO, BLOQUE A, LOCAL 1B
C.N. 340 ; KM. 179 ; MARBELLA ; MALAGA
TLF: 952820460 EMAIL: [redacted] FAX: 952824643

PROYECTO BÁSICO DE 11 VIVIENDAS, TRASTEROS Y APARCAMIENTOS

CALLE MILAGROSA 8 ESQUINA CALLE ABUL BEKA
MÁLAGA

EMPLAZAMIENTO. PLANTA SÓTANO

FECHA	PROMOTOR:	REFERENCIA
11/2024	MILABEKA HOMES S.L.	07/2024

DIBUJADO	COMPROBADO	ESCALA
MYD	M.M.	1/100

U1

EDIFICACIÓN EXISTENTE

EDIFICACIÓN EXISTENTE

N

±0.00 m

±0.00 m

±0.00 m

±0.00 m

C/. ABUL BEKA

C/. LA MILAGROSA

10.18

21.29

MAIZ & DIAZ
ARQUITECTOS

MIGUEL MAIZ JESUS DIAZ

CENTRO DE NEGOCIOS TEMBO. BLOQUE A. LOCAL 1 B
C.N. 340 KM. 179 . MARBELLA . MALAGA
TLF: 952820460 E-MAIL: info@diazmaiz.com FAX: 952824643

PROYECTO BÁSICO DE 11 VIVIENDAS, TRASTEROS Y APARCAMIENTOS

CALLE MILAGROSA 8 ESQUINA CALLE ABUL BEKA
MÁLAGA

EMPLAZAMIENTO. PLANTA BAJA

FECHA	PROMOTOR:	REFERENCIA
11/2024	MILABEKA HOMES S.L.	07/2024

DIBUJADO	COMPROBADO	ESCALA
MYD	M.M.	1/100

U2



MAIZ & DIAZ
ARQUITECTOS

MIGUEL MAIZ JESUS DIAZ

CENTRO DE NEGOCIOS TEMBO. BLOQUE A. LOCAL 1 B
C.N. 340 . KM. 179 . MARBELLA . MALAGA
TLF: 952820460 EMAIL: INFO@MAIZDIAZ.COM FAX: 952824643

PROYECTO BÁSICO DE 11 VIVIENDAS, TRASTEROS Y APARCAMIENTOS

CALLE MILAGROSA 8 ESQUINA CALLE ABUL BEKA
MÁLAGA

EMPLAZAMIENTO. PLANTA PRIMERA

FECHA	PROMOTOR:	REFERENCIA
11/2024	MILABEKA HOMES S.L.	07/2024

DIBUJADO	COMPROBADO	ESCALA
MYD	M.M.	1/100

U3

EDIFICACIÓN EXISTENTE

EDIFICACIÓN EXISTENTE

N

C/. LA MILAGROSA

C/. ABUL BEKA

+7.60 m

2.C

2.A

2.B

0.80

MAIZ & DIAZ ARQUITECTOS MIGUEL MAIZ JESUS DIAZ CENTRO DE NEGOCIOS TEMBO, BLOQUE A, LOCAL 1B C.N. 340 , KM. 179 , MARBELLA , MALAGA TLF: 952820460 EMAIL: info@maizdiaz.com FAX: 952824643	PROYECTO BÁSICO DE 11 VIVIENDAS, TRASTEROS Y APARCAMIENTOS CALLE MILAGROSA 8 ESQUINA CALLE ABUL BEKA MÁLAGA **EMPLAZAMIENTO. PLANTA SEGUNDA**	DIBUJADO MYD COMPROBADO M.M. ESCALA 1/100
FECHA 11/2024	PROMOTOR: MILABEKA HOMES S.L.	REFERENCIA 07/2024
		U4

EDIFICACIÓN EXISTENTE

EDIFICACIÓN EXISTENTE

N

C/. LA MILAGROSA

C/. ABUL BEKA

MAIZ & DIAZ
ARQUITECTOS

MIGUEL MAIZ JESUS DIAZ

CENTRO DE NEGOCIOS TEMBO, BLOQUE A, LOCAL 18
C.N. 340 ; KM. 179 ; MARBELLA ; MALAGA
TLF: 952820460 EMAIL: info@maizdiaz.com FAX: 952824643

PROYECTO BÁSICO DE 11 VIVIENDAS, TRASTEROS Y APARCAMIENTOS

CALLE MILAGROSA 8 ESQUINA CALLE ABUL BEKA
MÁLAGA

EMPLAZAMIENTO. PLANTA TERCERA

FECHA	PROMOTOR:	REFERENCIA
11/2024	MILABEKA HOMES S.L.	07/2024

DIBUJADO	COMPROBADO	ESCALA
MYD	M.M.	1/100

U5

EDIFICACIÓN EXISTENTE

EDIFICACIÓN EXISTENTE

N

C/. LA MILAGROSA

C/. ABUL BEKA



MAIZ & DIAZ
ARQUITECTOS

MIGUEL MAIZ JESUS DIAZ

CENTRO DE NEGOCIOS TEMBO, BLOQUE A, LOCAL 18
C.N. 340 ; KM. 179 ; MARBELLA ; MALAGA
TLF: 952820460 EMAIL: FAX: 952824643

PROYECTO BÁSICO DE 11 VIVIENDAS, TRASTEROS Y APARCAMIENTOS

CALLE MILAGROSA 8 ESQUINA CALLE ABUL BEKA
MÁLAGA

EMPLAZAMIENTO. PLANTA CUARTA

FECHA	PROMOTOR:	REFERENCIA
11/2024	MILABEKA HOMES S.L.	07/2024

DIBUJADO	COMPROBADO	ESCALA
MYD	M.M.	1/100

U6

EDIFICACIÓN
EXISTENTE

EDIFICACIÓN
EXISTENTE

N

C/. LA MILAGROSA

C/. ABUL BEKA

+17.50 m

5.A

5.B

0.50

MAIZ & DIAZ
ARQVITECTOS

MIGUEL MAIZ JESUS DIAZ

CENTRO DE NEGOCIOS TEMBO, BLOQUE A, LOCAL 18
C.N. 340 . KM. 179 . MARBELLA . MALAGA
TLF: 952820460 EMAIL: [redacted] FAX: 952824643

PROYECTO BÁSICO DE 11 VIVIENDAS, TRASTEROS Y APARCAMIENTOS

CALLE MILAGROSA 8 ESQUINA CALLE ABUL BEKA
MÁLAGA

EMPLAZAMIENTO. PLANTA QUINTA

FECHA	PROMOTOR:	REFERENCIA
11/2024	MILABEKA HOMES S.L.	07/2024

DIBUJADO	COMPROBADO	ESCALA
MYD	M.M.	1/100

U7

EDIFICACIÓN
EXISTENTE

EDIFICACIÓN
EXISTENTE

+20,80 m

+21,80 m

+21,80 m

+21,40 m

+21,40 m

N

C/. LA MILAGROSA

C/. ABUL BEKA

MAIZ & DIAZ
ARQVITECTOS

MIGUEL MAIZ JESUS DIAZ

CENTRO DE NEGOCIOS TEMBO, BLOQUE A, LOCAL 1B
C.N. 340 ; KM. 179 ; MARBELLA ; MALAGA
TLF: 952820460 EMAIL: [redacted] FAX: 952824643

PROYECTO BÁSICO DE 11 VIVIENDAS, TRASTEROS Y APARCAMIENTOS


CALLE MILAGROSA 8 ESQUINA CALLE ABUL BEKA
MÁLAGA

EMPLAZAMIENTO. PLANTA SOLARIUM

FECHA	PROMOTOR:	REFERENCIA
11/2024	MILABEKA HOMES S.L.	07/2024

DIBUJADO	COMPROBADO	ESCALA
MYD	M.M.	1/100

U8

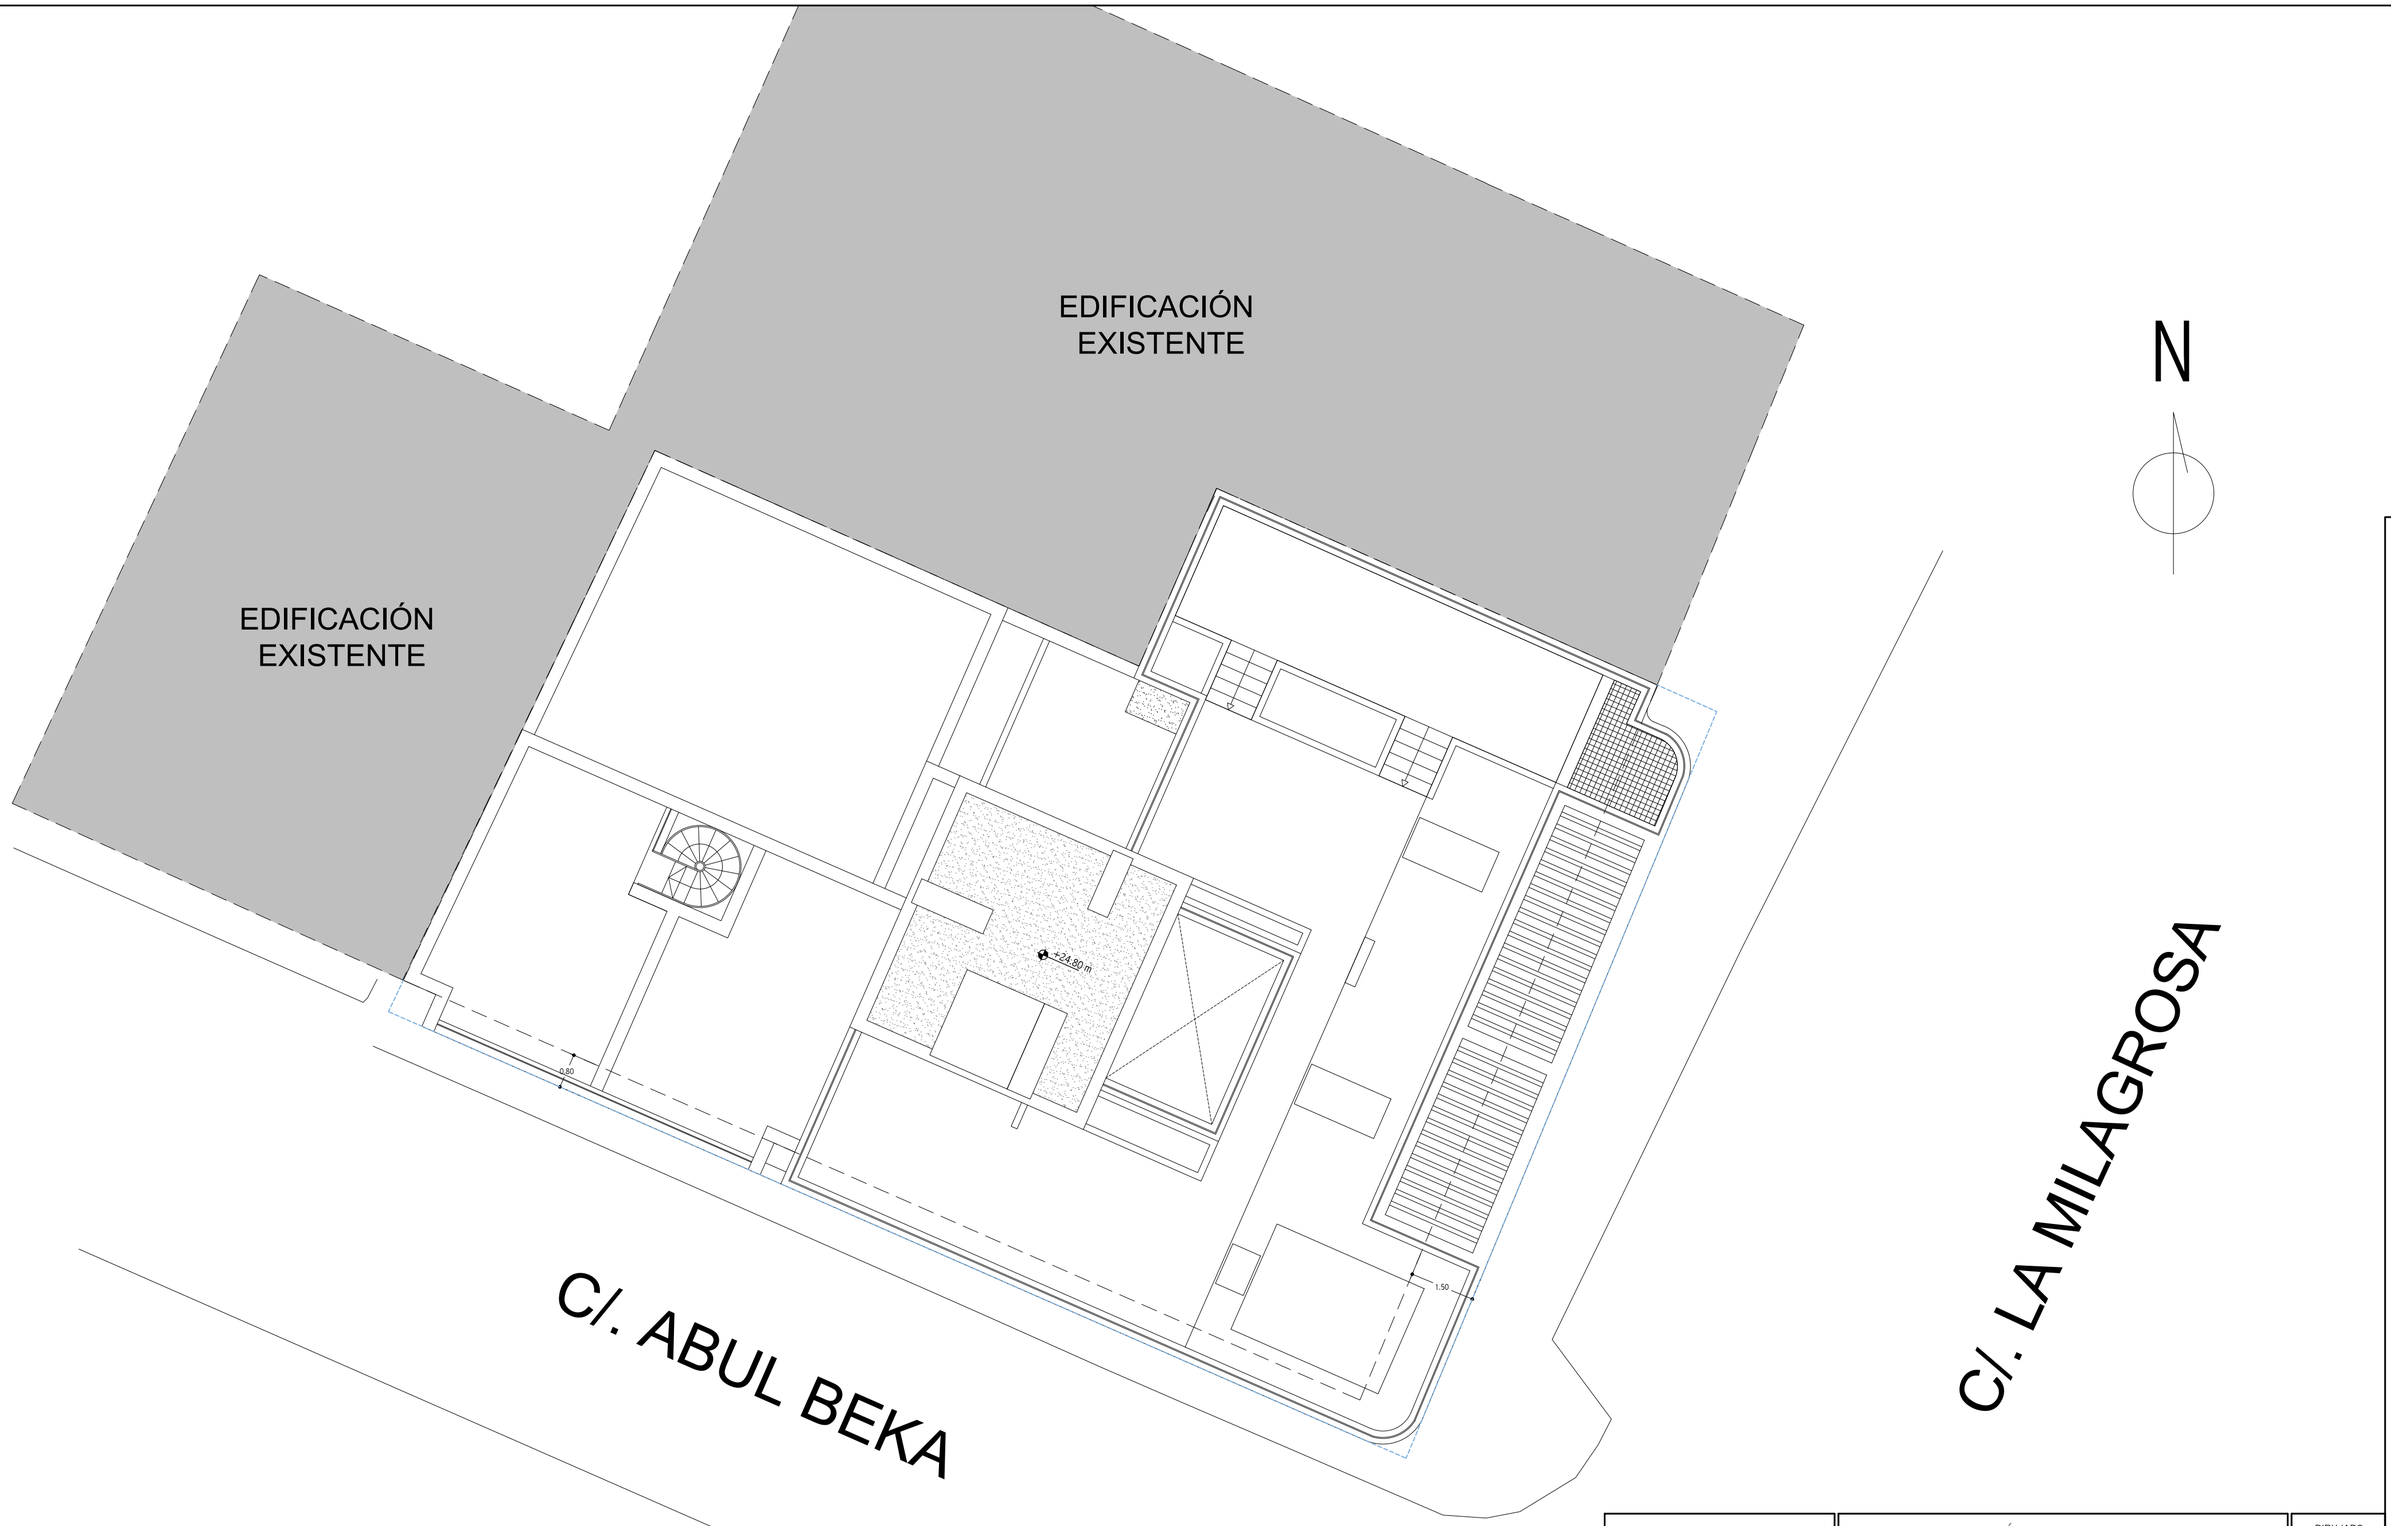

MAIZ & DIAZ
ARQVITECTOS

MIGUEL MAIZ JESUS DIAZ

CENTRO DE NEGOCIOS TEMBO, BLOQUE A, LOCAL 18
C.N. 340 ; KM. 179 ; MARBELLA ; MALAGA
TLF: 952820460 EMAIL: [illegible] FAX: 952824643

PROYECTO BÁSICO DE 11 VIVIENDAS, TRASTEROS Y APARCAMIENTOS


CALLE MILAGROSA 8 ESQUINA CALLE ABUL BEKA
MÁLAGA

EMPLAZAMIENTO. PLANTA CUBIERTA

FECHA	PROMOTOR:	REFERENCIA
11/2024	MILABEKA HOMES S.L.	07/2024

DIBUJADO	COMPROBADO	ESCALA
MYD	M.M.	1/100

U9

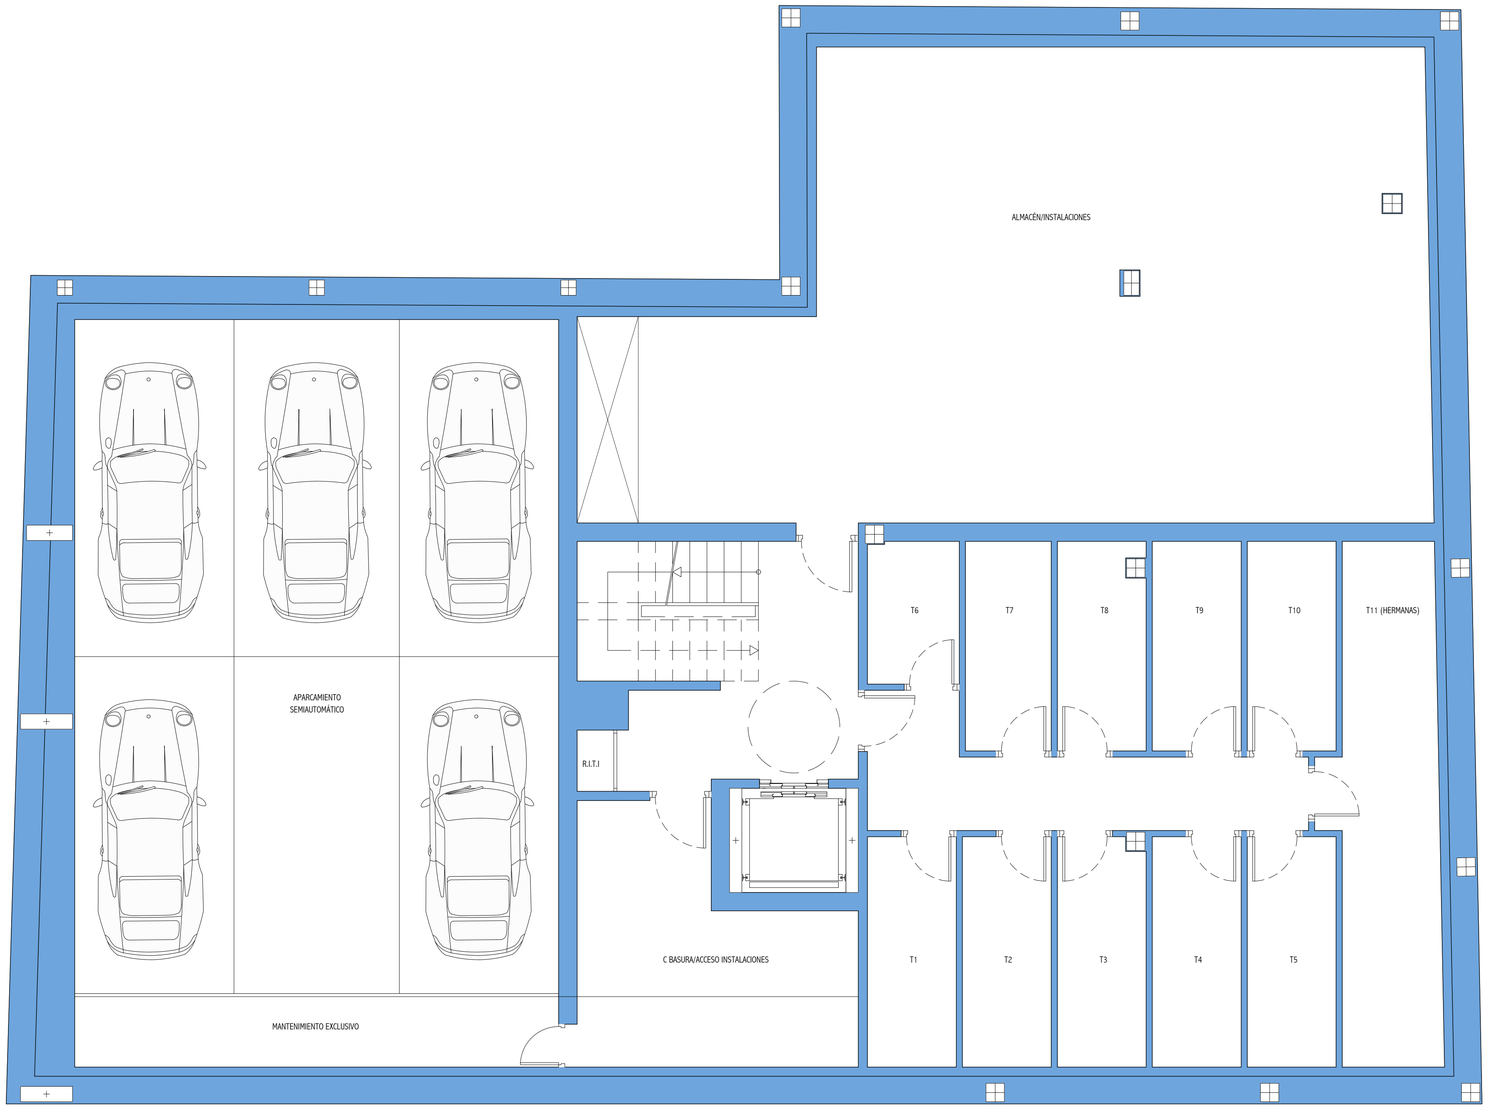

MAIZ & DIAZ
ARQUITECTOS

MIGUEL MAIZ JESUS DIAZ

CENTRO DE NEGOCIOS TEMBO. BLOQUE A. LOCAL 1 B
C.N. 340 KM. 179 - MARBELLA - MÁLAGA
TLF. 952820480 EMAIL: INFO@MAIZDIAZ.COM FAX: 952824543

PROYECTO BÁSICO DE 11 VIVIENDAS, TRASTEROS Y APARCAMIENTOS

CALLE MILAGROSA 8 ESQUINA CALLE ABUL BEKA
MÁLAGA

PLANTA SÓTANO. DISTRIBUCIÓN Y AMUEBLAMIENTO

DIBUJADO	COMPROBADO	ESCALA
MYD	M.M.	1/50

FECHA	PROMOTOR:	REFERENCIA	
11/2024	MILABEKA HOMES S.L.	07/2024	A-1



MAIZ & DIAZ
ARQUITECTOS

MIGUEL MAIZ JESUS DIAZ

CENTRO DE NEGOCIOS TEMBO. BLOQUE A. LOCAL 1.18
C.N. 340 , KM. 179 . MARBELLA . MALAGA
TLF. 952820480 EMAIL: [redacted] FAX. 952824643

PROYECTO BÁSICO DE 11 VIVIENDAS, TRASTEROS Y APARCAMIENTOS

CALLE MILAGROSA 8 ESQUINA CALLE ABUL BEKA
MÁLAGA

PLANTA BAJA. DISTRIBUCIÓN Y AMUEBLAMIENTO

FECHA	PROMOTOR:	REFERENCIA
11/2024	MILABEKA HOMES S.L.	07/2024

DIBUJADO	COMPROBADO	ESCALA	
MYD	M.M.	1/50	A-2



MAIZ & DIAZ
ARQUITECTOS

MIGUEL MAIZ JESUS DIAZ

CENTRO DE NEGOCIOS TEMBO. BLOQUE A. LOCAL 18
C.N. 340 KM. 179 MARBELLA MALAGA
TLF: 952820480 EMAIL: INFO@MDARQUITECTOS.COM FAX: 952820443


PROYECTO BÁSICO DE 11 VIVIENDAS, TRASTEROS Y APARCAMIENTOS

CALLE MILAGROSA 8 ESQUINA CALLE ABUL BEKA
MÁLAGA

PLANTA PRIMERA. DISTRIBUCIÓN Y AMUEBLAMIENTO

DIBUJADO	COMPROBADO	ESCALA
MYD	M.M.	1/50

FECHA	PROMOTOR:	REFERENCIA	
11/2024	MILABEKA HOMES S.L.	07/2024	A-3

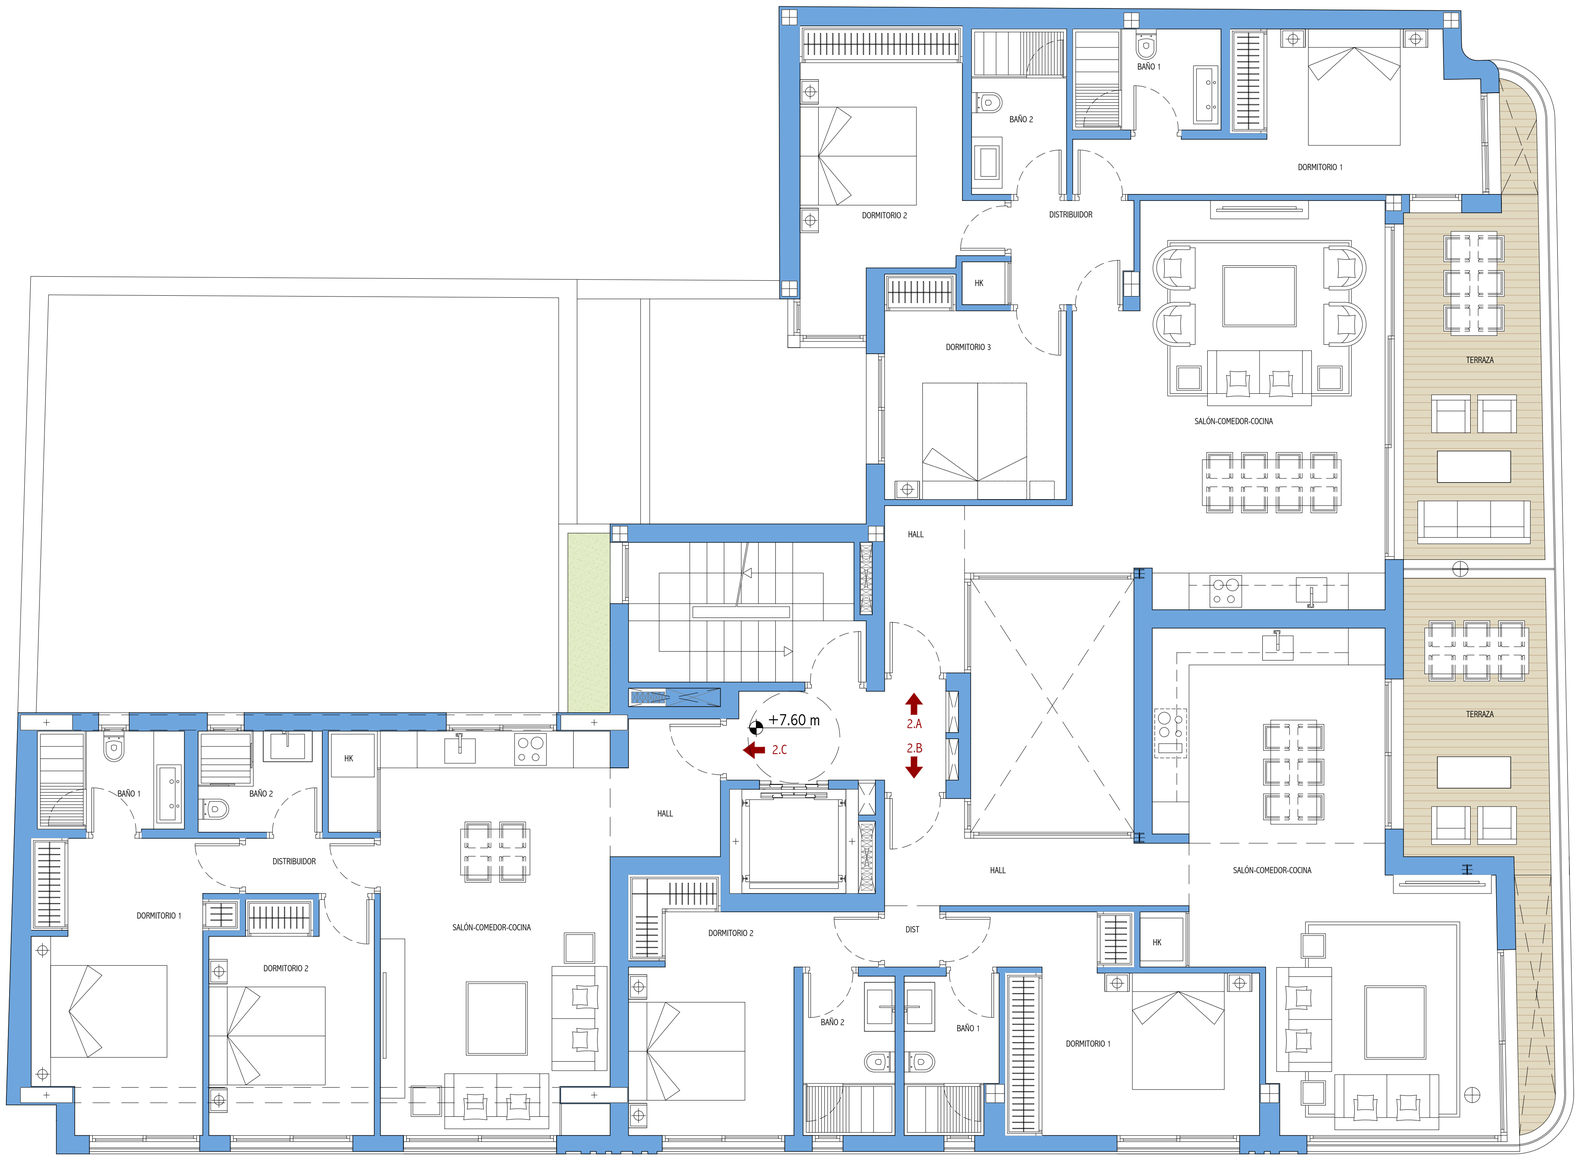

MAIZ & DIAZ
ARQUITECTOS

MIGUEL MAIZ JESUS DIAZ

CENTRO DE NEGOCIOS TEMBO. BLOQUE A. LOCAL 1 B
C.N. 340 KM. 179 - MARBELLA - MALAGA
TLF: 952820460 e-mail: FAX: 952824643

PROYECTO BÁSICO DE 11 VIVIENDAS, TRASTEROS Y APARCAMIENTOS

CALLE MILAGROSA 8 ESQUINA CALLE ABUL BEKA
MÁLAGA

PLANTA SEGUNDA. DISTRIBUCIÓN Y AMUEBLAMIENTO

DIBUJADO	COMPROBADO	ESCALA
MYD	M.M.	1/50

FECHA	PROMOTOR:	REFERENCIA	
11/2024	MILABEKA HOMES S.L.	07/2024	A-4



MAIZ & DIAZ
ARQUITECTOS

MIGUEL MAIZ JESUS DIAZ

CENTRO DE NEGOCIOS TEMBO. BLOQUE A. LOCAL 1 B
C.N. 340 KM. 179 - MARBELLA - MALAGA
TLF. 952820480 EMAIL: INFO@MAIZDIAZ.COM FAX: 952824543


PROYECTO BÁSICO DE 11 VIVIENDAS, TRASTEROS Y APARCAMIENTOS

CALLE MILAGROSA 8 ESQUINA CALLE ABUL BEKA
MÁLAGA

PLANTA TERCERA. DISTRIBUCIÓN Y AMUEBLAMIENTO

DIBUJADO	COMPROBADO	ESCALA
MYD	M.M.	1/50

FECHA	PROMOTOR:	REFERENCIA	
11/2024	MILABEKA HOMES S.L.	07/2024	A-5

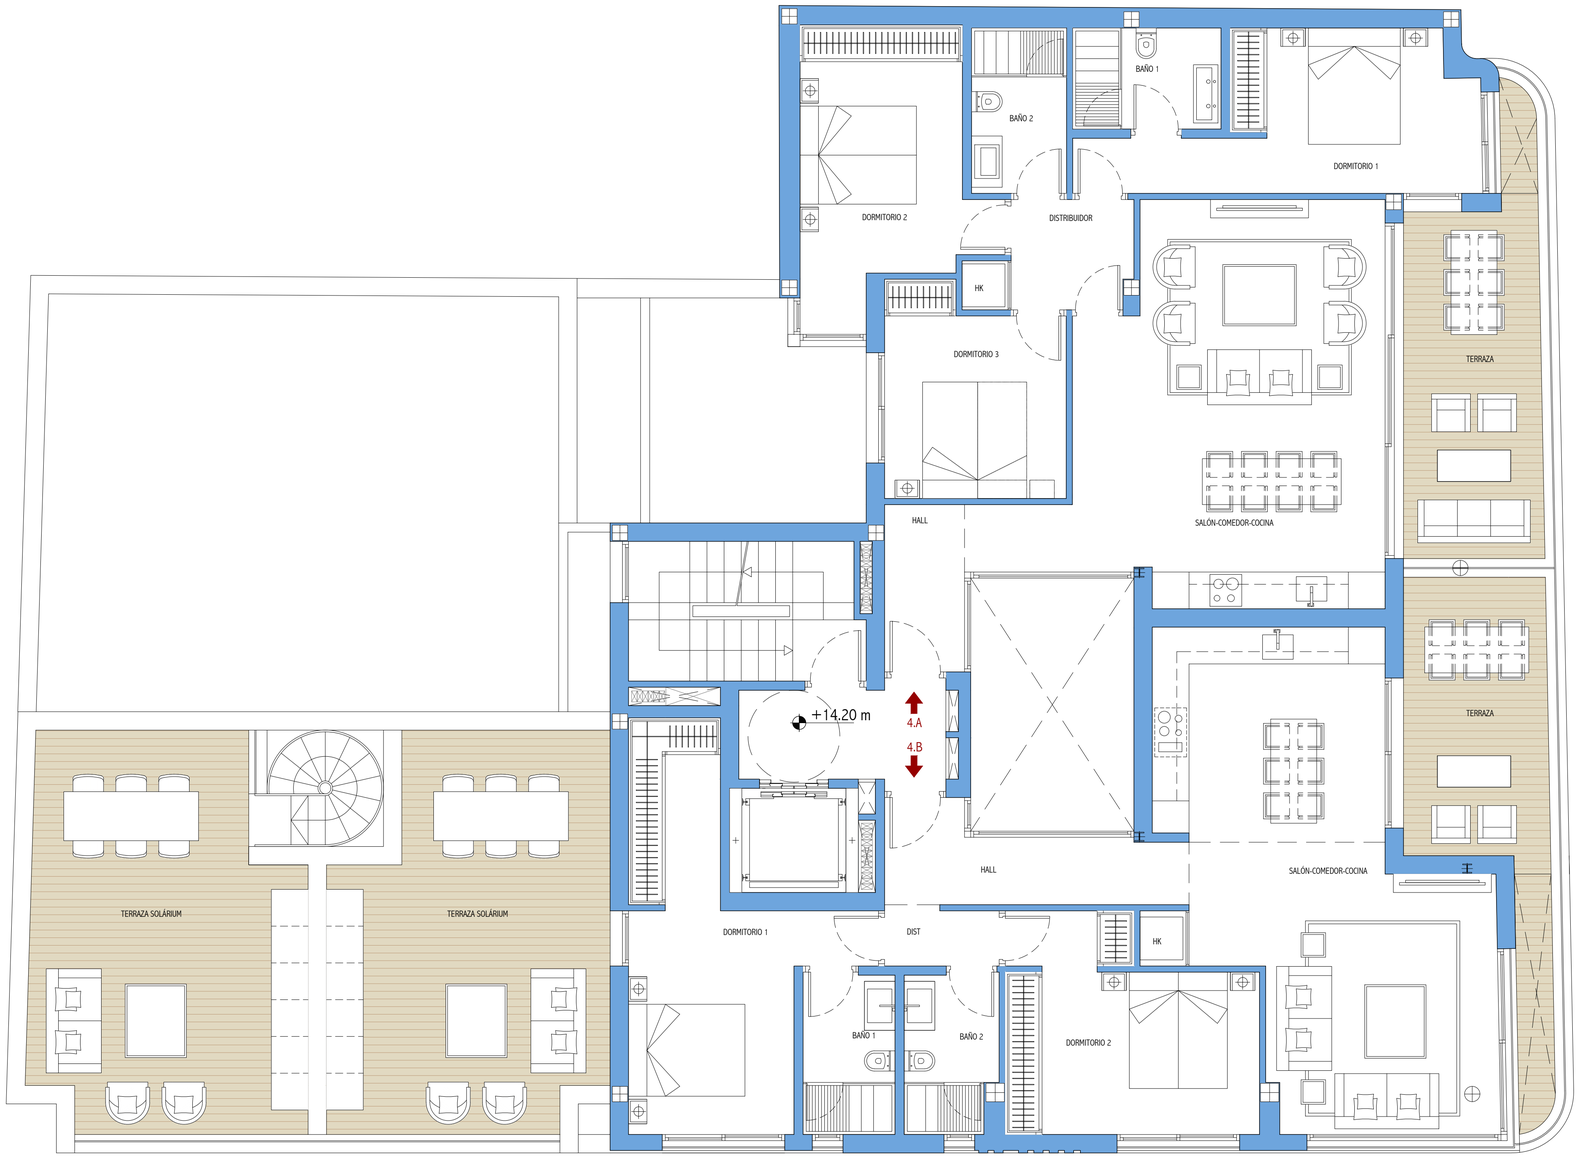

MAIZ & DIAZ
ARQUITECTOS

MIGUEL MAIZ JESUS DIAZ

CENTRO DE NEGOCIOS TEMBO. BLOQUE A. LOCAL 1.B
C.N. 340 - KM. 179 . MARBELLA . MALAGA
TLF. 952820460 EMAIL FAX. 952826643

PROYECTO BÁSICO DE 11 VIVIENDAS, TRASTEROS Y APARCAMIENTOS


CALLE MILAGROSA 8 ESQUINA CALLE ABUL BEKA
MÁLAGA

PLANTA CUARTA. DISTRIBUCIÓN Y AMUEBLAMIENTO

DIBUJADO	COMPROBADO	ESCALA
MYD	M.M.	1/50

FECHA	PROMOTOR:	REFERENCIA
11/2024	MILABEKA HOMES S.L.	07/2024

A-6

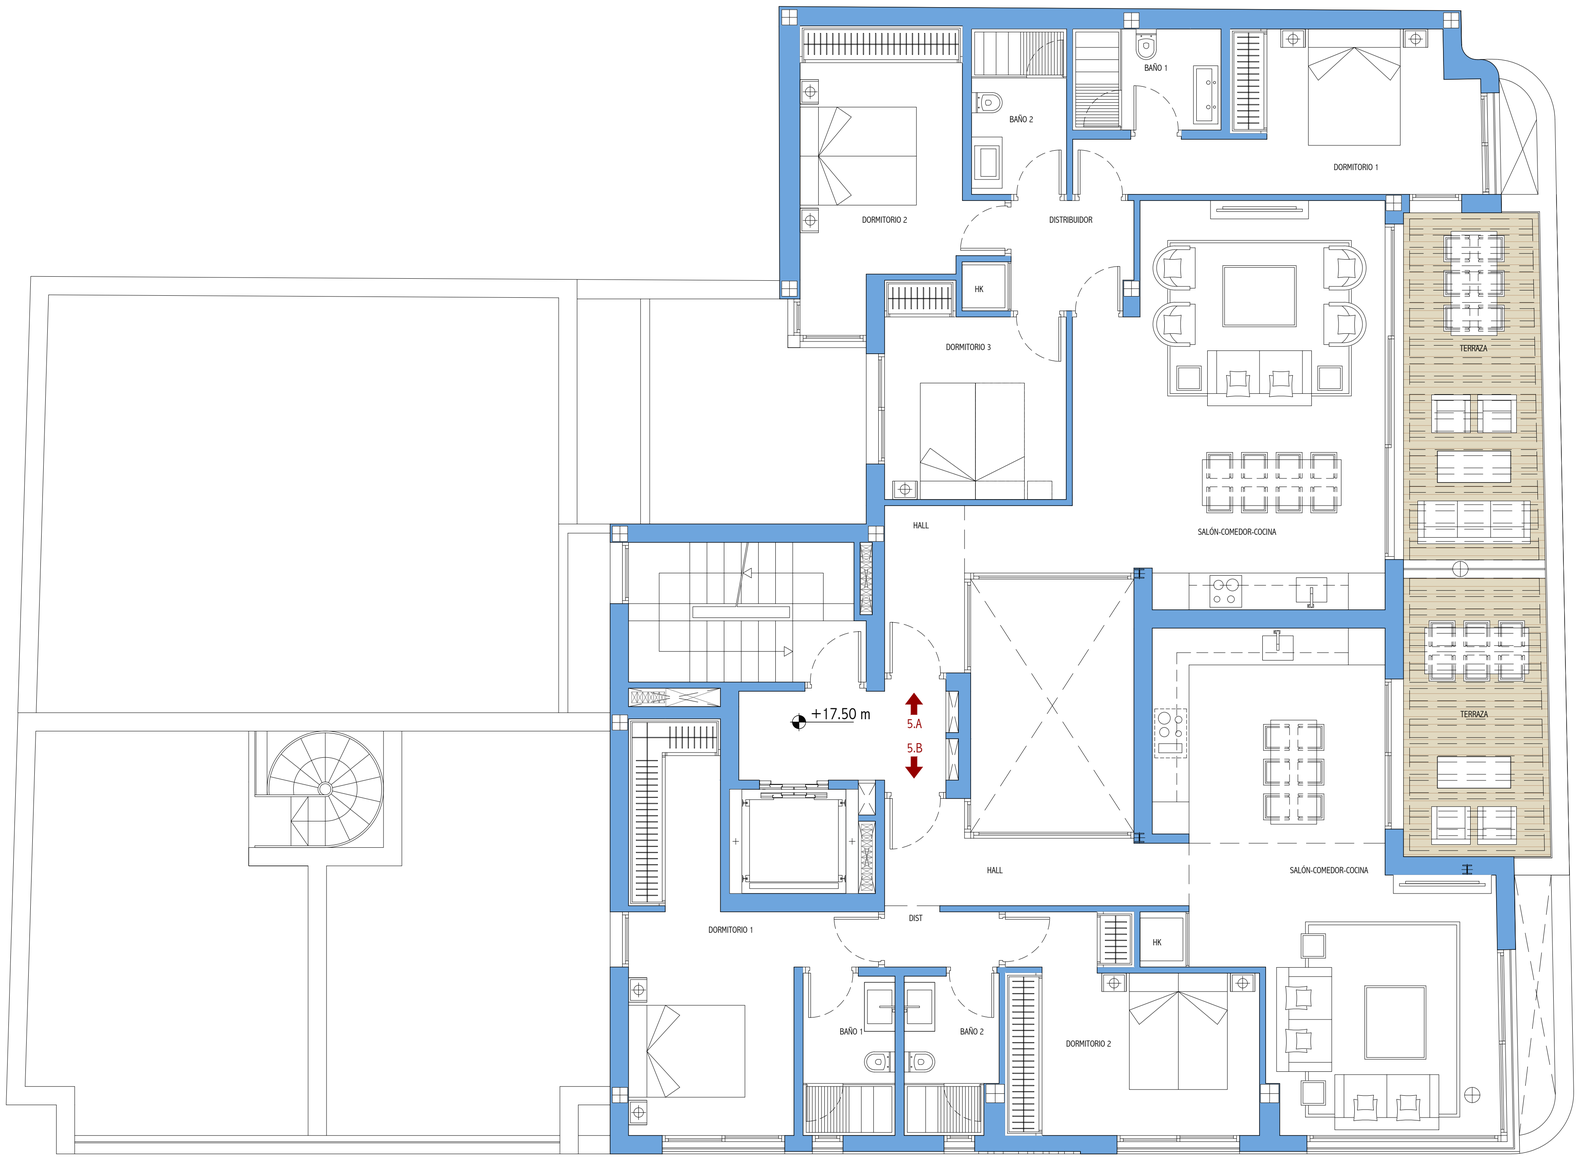

MAIZ & DIAZ
ARQUITECTOS

MIGUEL MAIZ JESUS DIAZ

CENTRO DE NEGOCIOS TEMBO. BLOQUE A. LOCAL 1 B
C.N. 340 KM. 179 - MARBELLA - MALAGA
Tlf. 952820480 Email: info@maizdiaz.com FAX: 952824543

PROYECTO BÁSICO DE 11 VIVIENDAS, TRASTEROS Y APARCAMIENTOS


CALLE MILAGROSA 8 ESQUINA CALLE ABUL BEKA
MÁLAGA

PLANTA QUINTA. DISTRIBUCIÓN Y AMUEBLAMIENTO

DIBUJADO	COMPROBADO	ESCALA
MYD	M.M.	1/50

FECHA	PROMOTOR:	REFERENCIA
11/2024	MILABEKA HOMES S.L.	07/2024

A-7

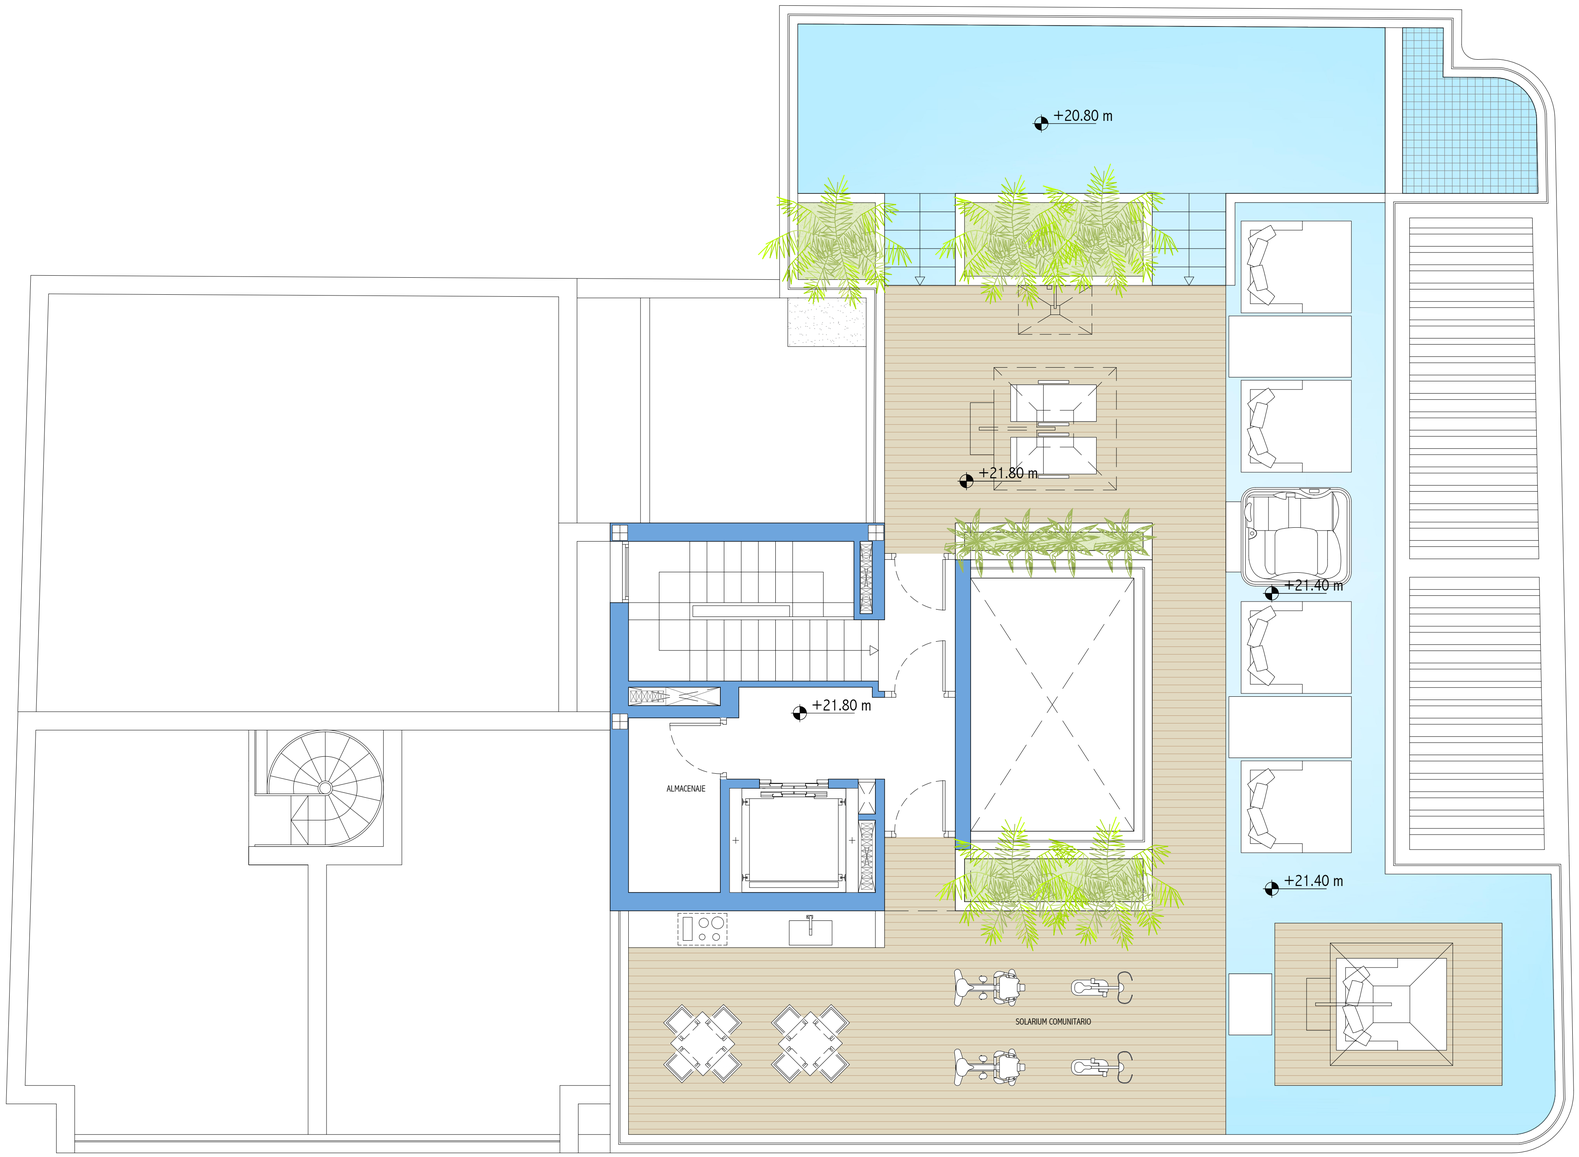

MAIZ & DIAZ
ARQUITECTOS

MIGUEL MAIZ JESUS DIAZ

CENTRO DE NEGOCIOS TEMBO. BLOQUE A. LOCAL 1 B
C.N. 340 KM. 179 - MARBELLA - MALAGA
TLF: 952820460 e-mail: FAX: 952824643

PROYECTO BÁSICO DE 11 VIVIENDAS, TRASTEROS Y APARCAMIENTOS


CALLE MILAGROSA 8 ESQUINA CALLE ABUL BEKA
MÁLAGA

PLANTA SOLARIUM. DISTRIBUCIÓN Y AMUEBLAMIENTO

DIBUJADO	COMPROBADO	ESCALA
MYD	M.M.	1/50

FECHA	PROMOTOR:	REFERENCIA
11/2024	MILABEKA HOMES S.L.	07/2024

A-8

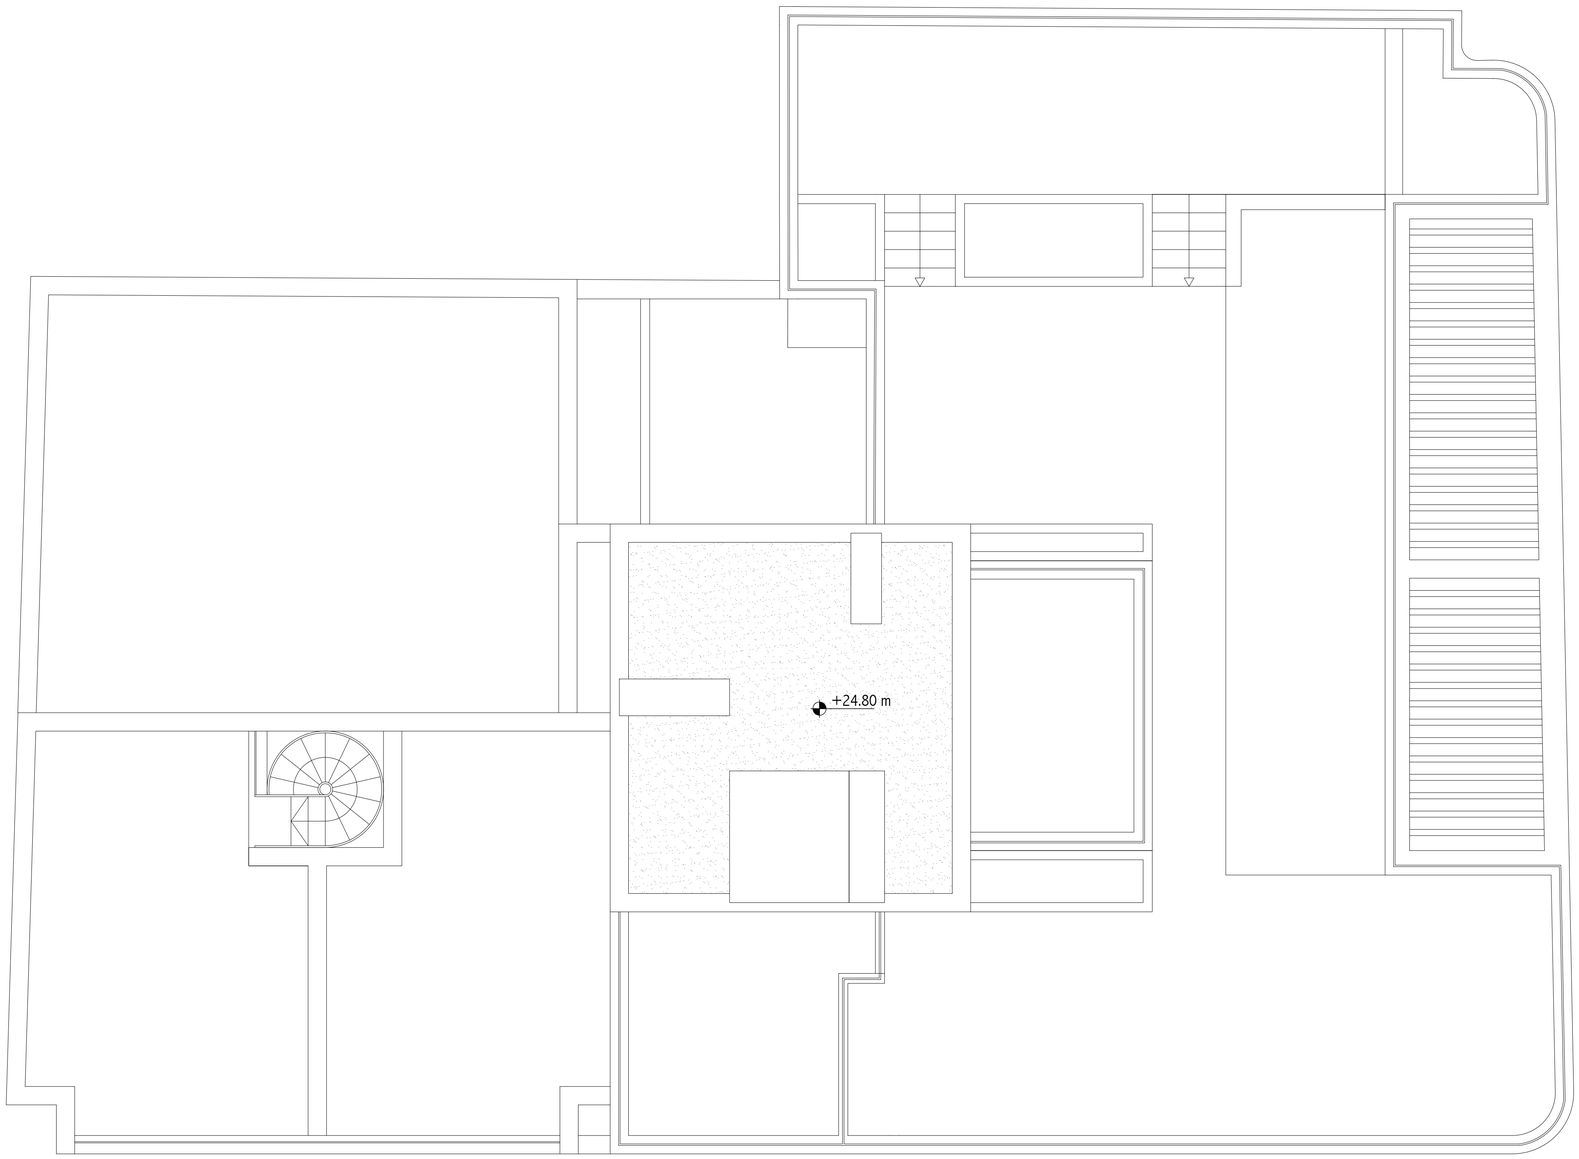

MAIZ & DIAZ
ARQUITECTOS

MIGUEL MAIZ JESUS DIAZ

CENTRO DE NEGOCIOS TEMBO. BLOQUE A. LOCAL 18
C.N. 340 . KM. 179 . MARBELLA MALAGA
TLF. 952820480 EMAIL: INFO@MAIZDIAZ.COM FAX. 952820443


PROYECTO BÁSICO DE 11 VIVIENDAS, TRASTEROS Y APARCAMIENTOS

CALLE MILAGROSA 8 ESQUINA CALLE ABUL BEKA
MÁLAGA

PLANTA CUBIERTA

FECHA	PROMOTOR:	REFERENCIA
11/2024	MILABEKA HOMES S.L.	07/2024

DIBUJADO	COMPROBADO	ESCALA	
MYD	M.M.	1/50	A-9

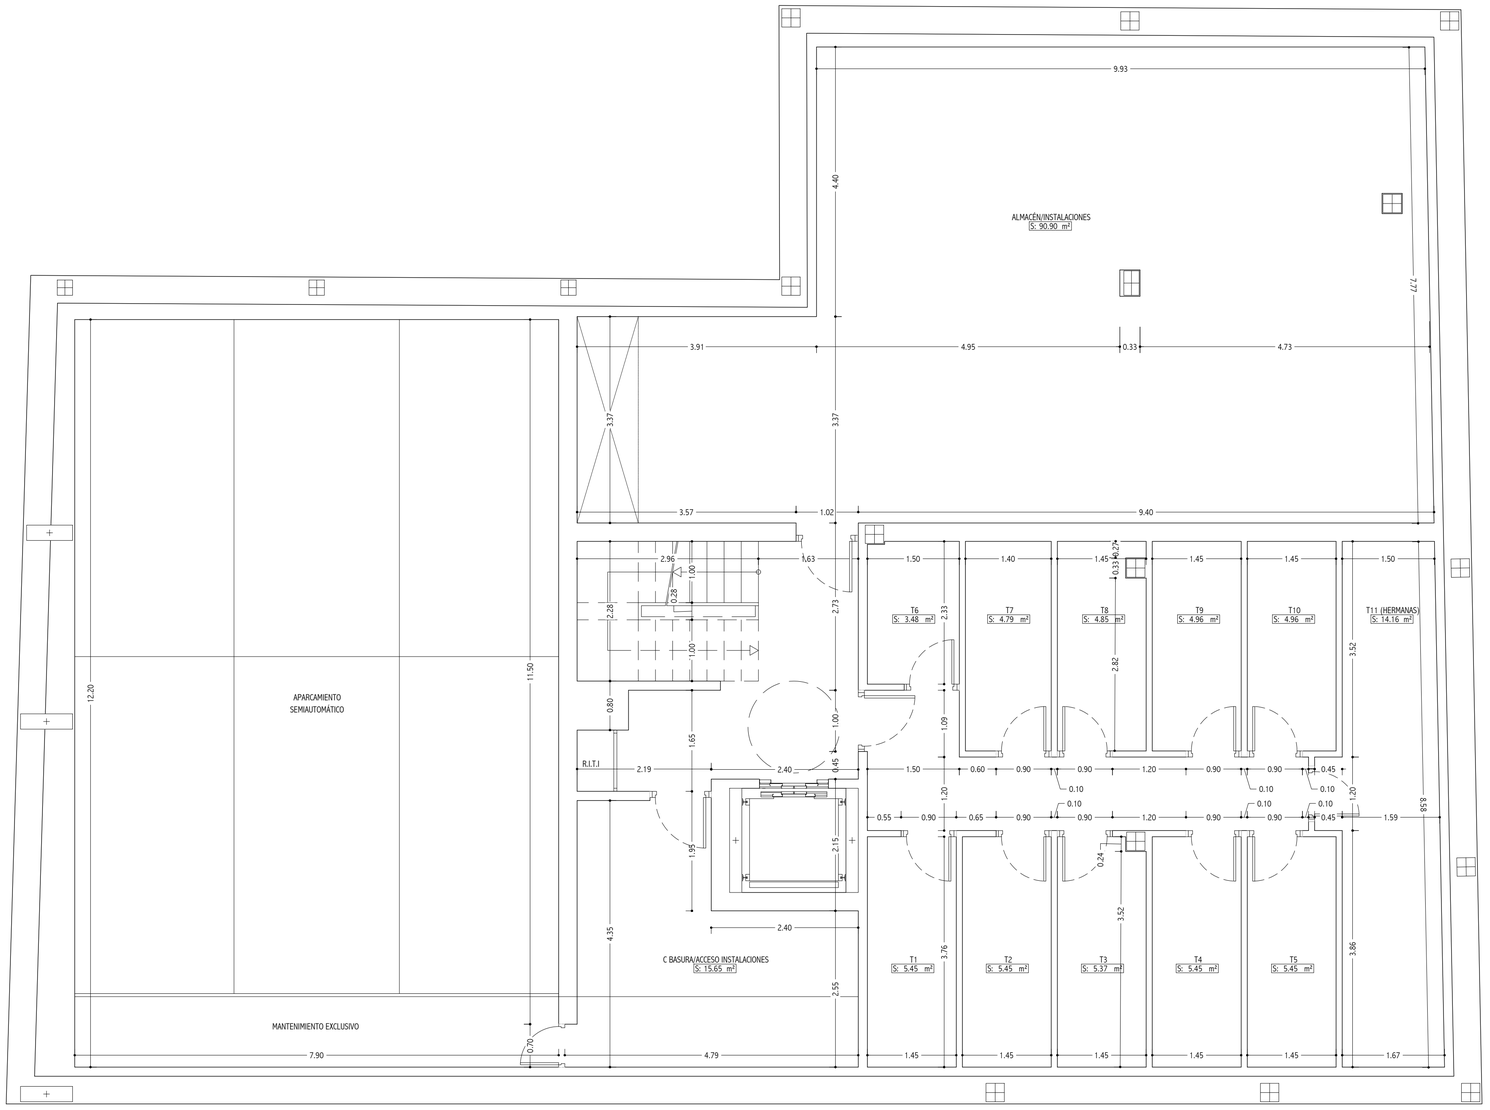

MAIZ & DIAZ
ARQUITECTOS

MIGUEL MAIZ JESUS DIAZ

CENTRO DE NEGOCIOS TEMBO. BLOQUE A. LOCAL 1.B
C.N. 340 KM. 179 MARBELLA MALAGA
TLF. 952820460 e-mail: FAX. 952824543


PROYECTO BÁSICO DE 11 VIVIENDAS, TRASTEROS Y APARCAMIENTOS

CALLE MILAGROSA 8 ESQUINA CALLE ABUL BEKA
MÁLAGA

PLANTA SÓTANO. COTAS Y SUPERFICIES

DIBUJADO	COMPROBADO	ESCALA
MYD	M.M.	1/50

FECHA	PROMOTOR:	REFERENCIA	
11/2024	MILABEKA HOMES S.L.	07/2024	A-10

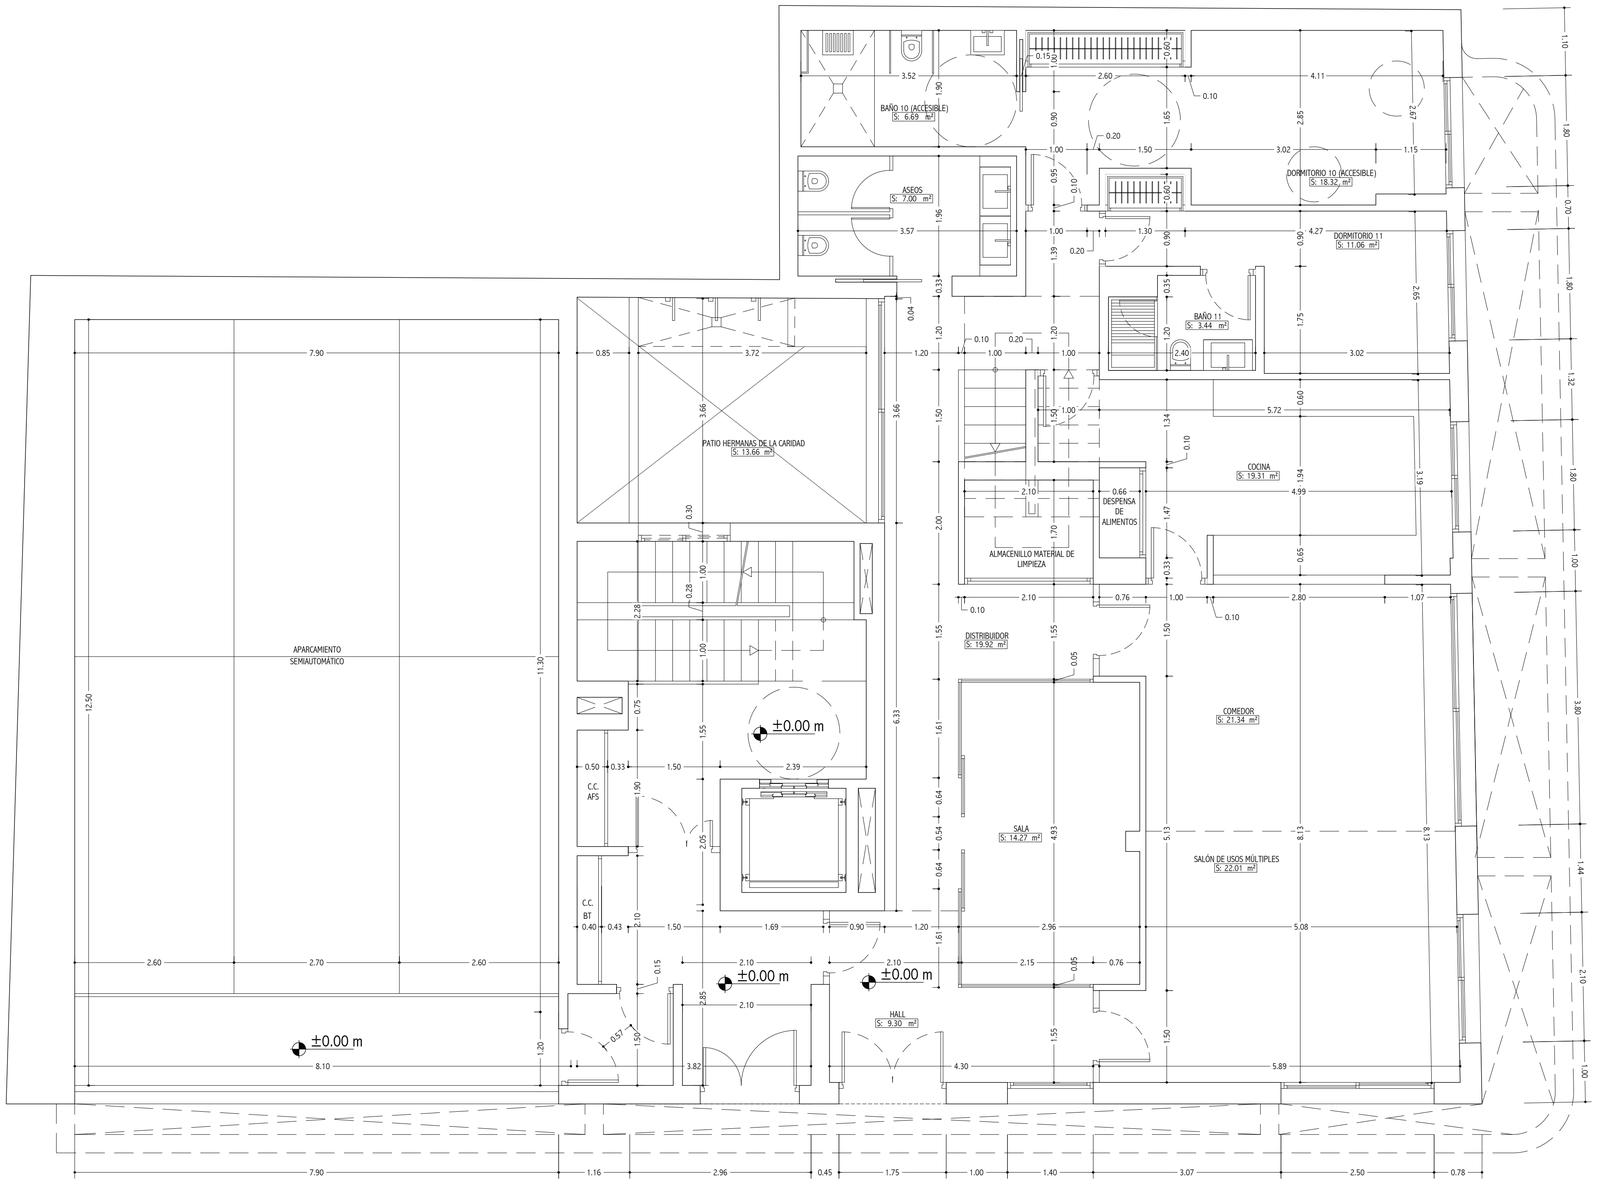

MAIZ & DIAZ
ARQUITECTOS
MIGUEL MAIZ JESUS DIAZ
CENTRO DE NEGOCIOS TEMBO. BLOQUE A. LOCAL 18
C.N. 340 . KM. 179 . MARBELLA . MALAGA
TLF. 952820480 EMAIL: INFO@MAIZDIAZ.COM FAX. 952824643

PROYECTO BÁSICO DE 11 VIVIENDAS, TRASTEROS Y APARCAMIENTOS


CALLE MILAGROSA 8 ESQUINA CALLE ABUL BEKA MÁLAGA

PLANTA BAJA. COTAS Y SUPERFICIES

DIBUJADO	COMPROBADO	ESCALA
MYD	M.M.	1/50

FECHA	PROMOTOR:	REFERENCIA
11/2024	MILABEKA HOMES S.L.	07/2024

A-11

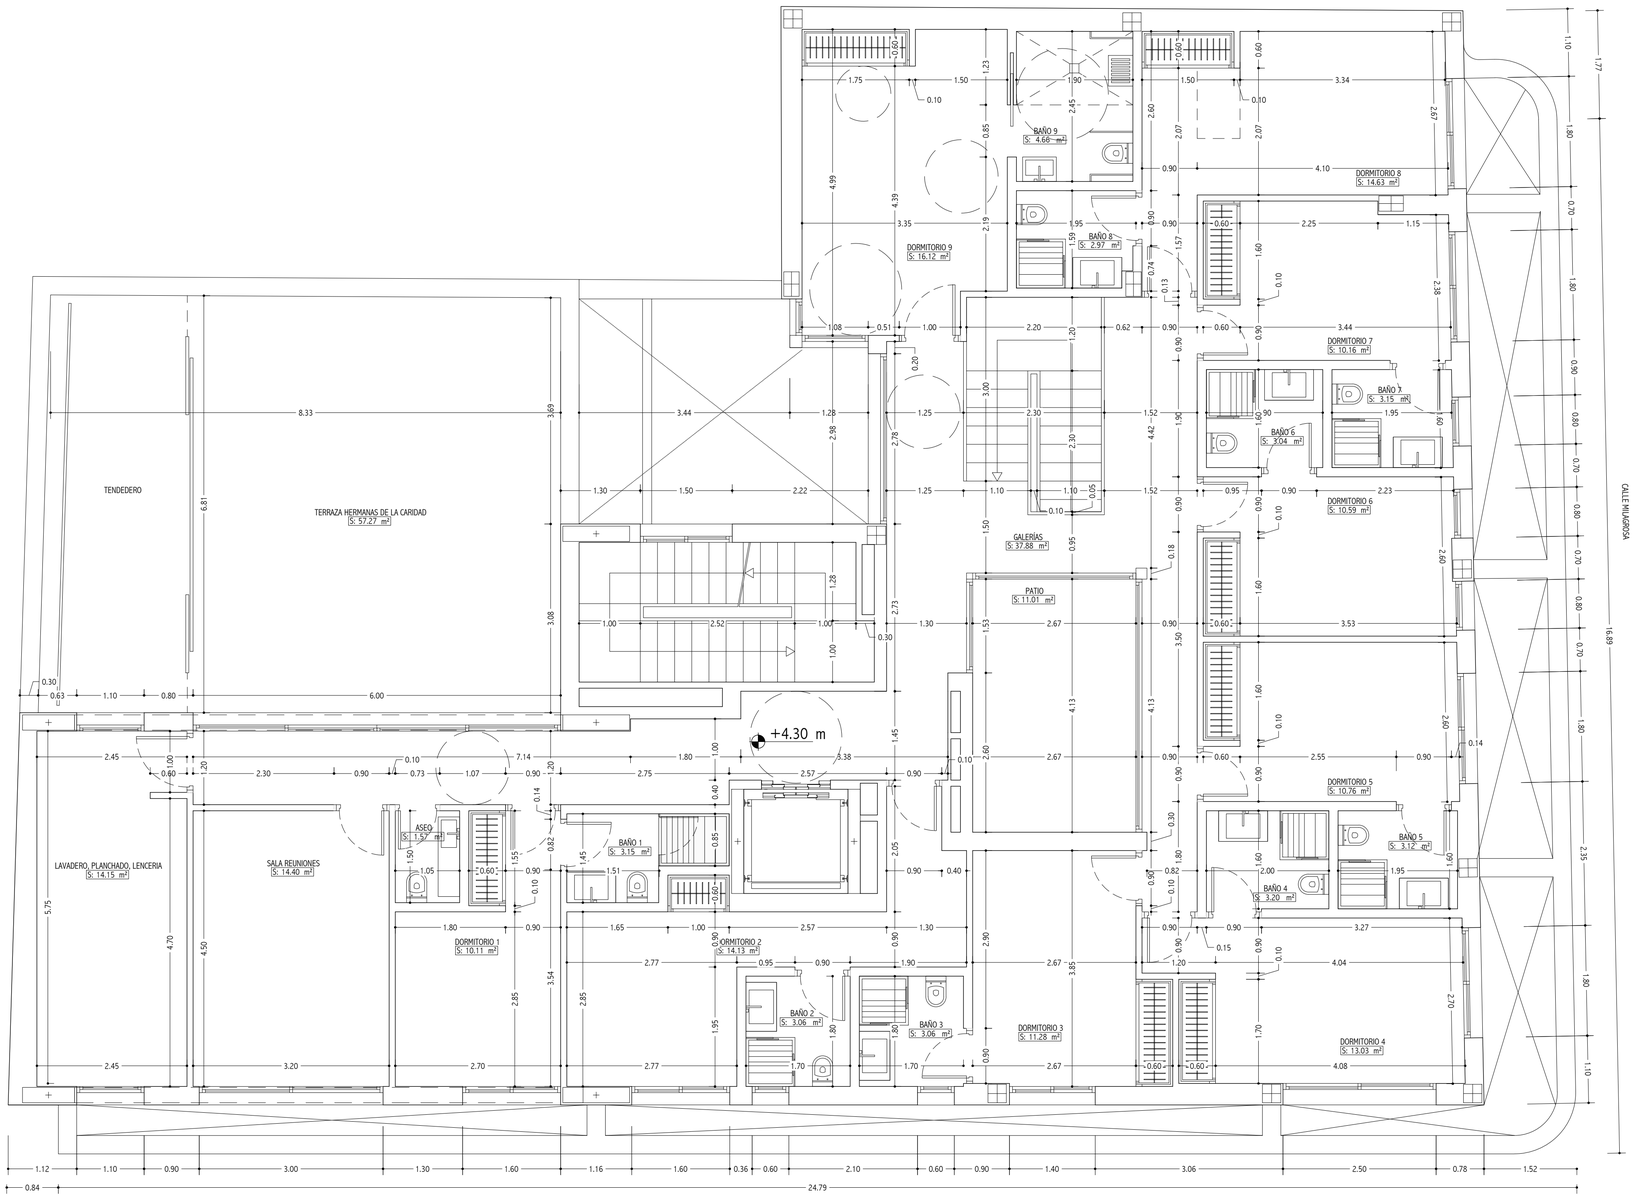

MAIZ & DIAZ
ARQUITECTOS

MIGUEL MAIZ JESUS DIAZ

CENTRO DE NEGOCIOS TEMBO. BLOQUE A. LOCAL 1.B
C.N. 340 . KM. 179 . MARBELLA . MALAGA
TLF. 952820460 EMAIL FAX. 952820463


PROYECTO BÁSICO DE 11 VIVIENDAS, TRASTEROS Y APARCAMIENTOS

CALLE MILAGROSA 8 ESQUINA CALLE ABUL BEKA
MÁLAGA

PLANTA PRIMERA. COTAS Y SUPERFICIES

DIBUJADO	COMPROBADO	ESCALA
MYD	M.M.	1/50

FECHA	PROMOTOR:	REFERENCIA	
11/2024	MILABEKA HOMES S.L.	07/2024	A-12

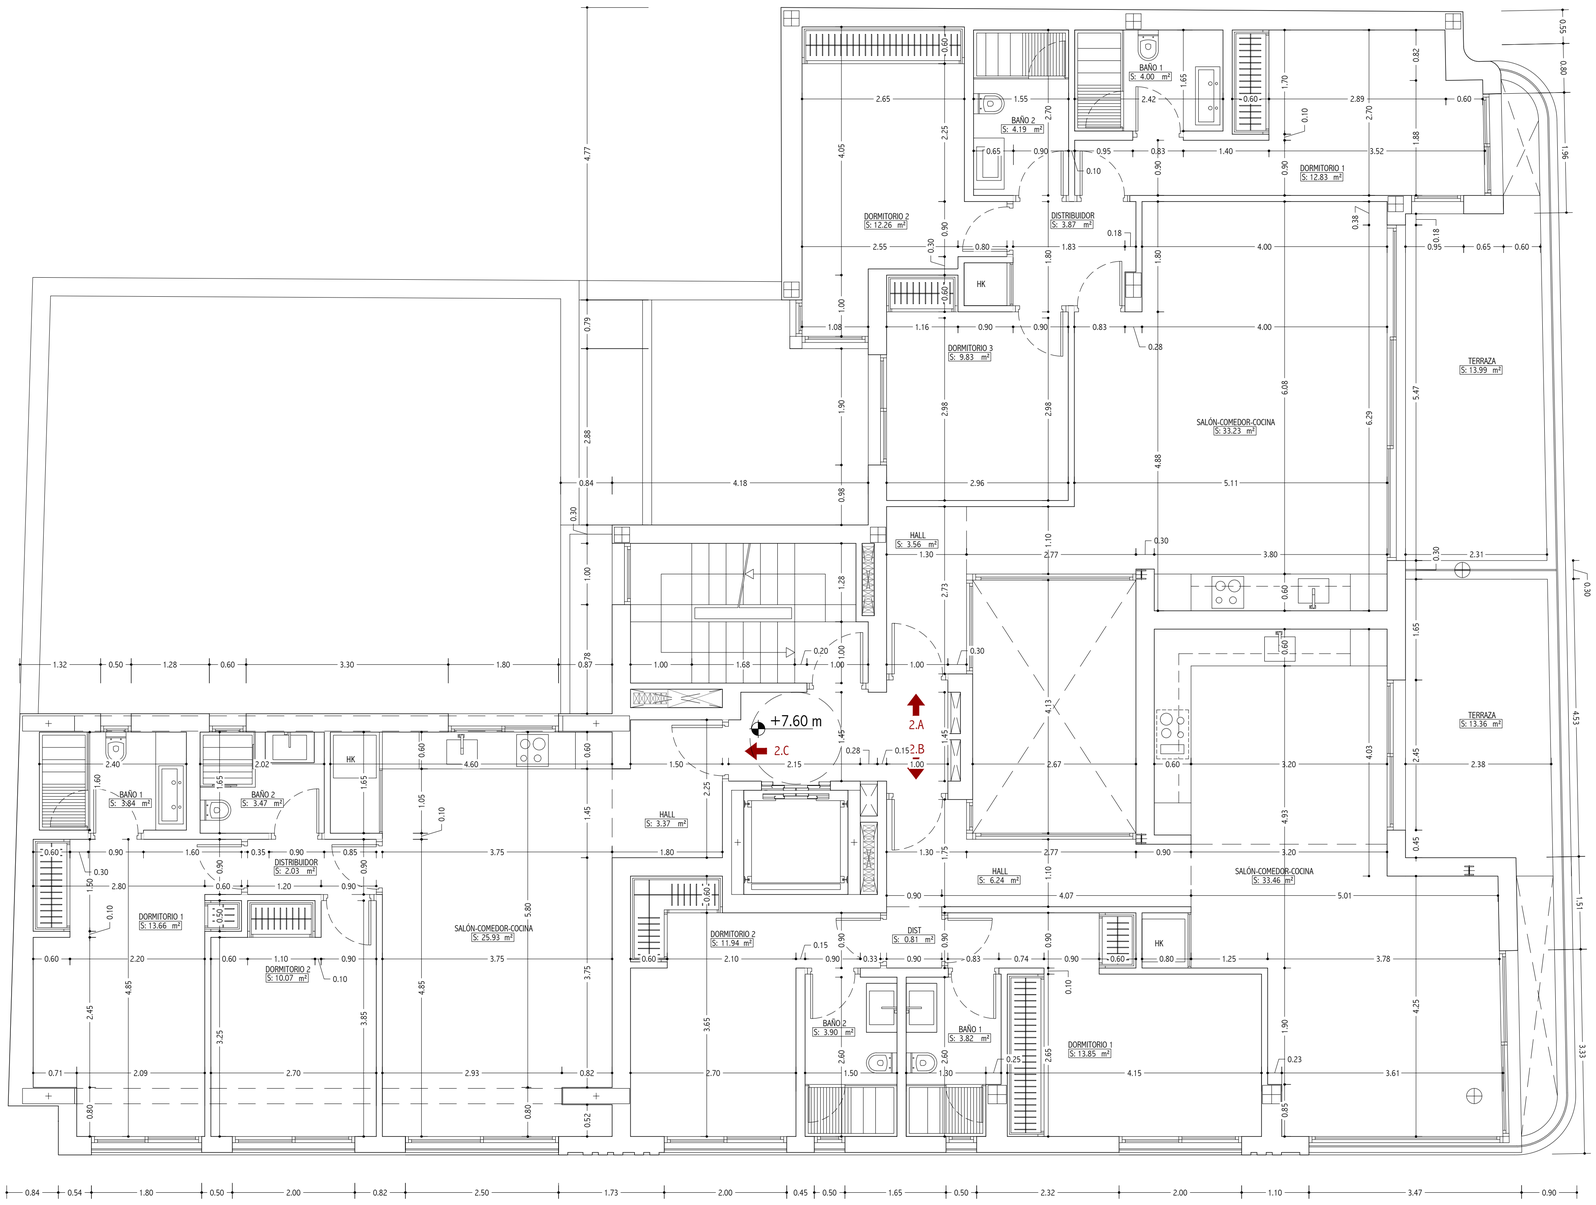

MAIZ & DIAZ
ARQUITECTOS

MIGUEL MAIZ JESUS DIAZ

CENTRO DE NEGOCIOS TEMBO, BLOQUE A, LOCAL 1.B
C.N. 340 , KM. 179 , MARBELLA MÁLAGA
TLF. 952830460 EMAIL: FAX: 952830463

PROYECTO BÁSICO DE 11 VIVIENDAS, TRASTEROS Y APARCAMIENTOS


CALLE MILAGROSA 8 ESQUINA CALLE ABUL BEKA
MÁLAGA

PLANTA SEGUNDA. COTAS Y SUPERFICIES

DIBUJADO	COMPROBADO	ESCALA
MYD	M.M.	1/50

FECHA	PROMOTOR:	REFERENCIA
11/2024	MILABEKA HOMES S.L.	07/2024

A-13

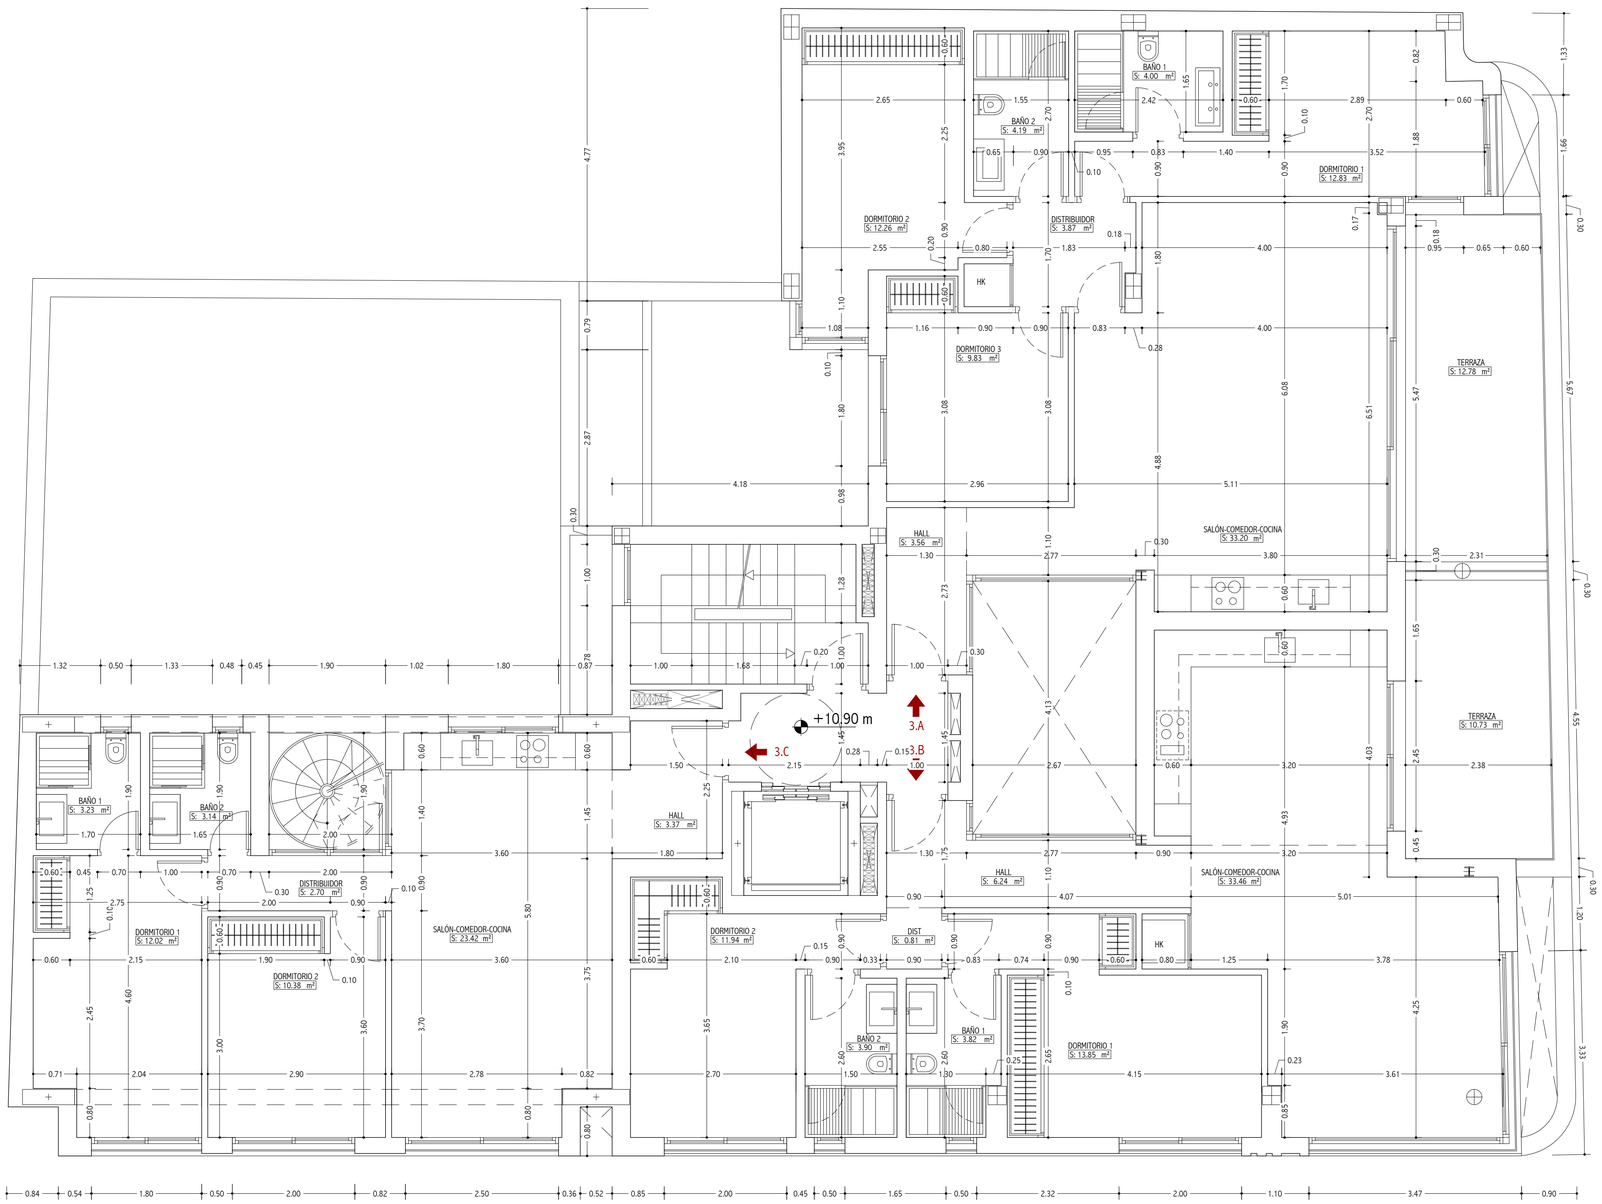

MAIZ & DIAZ
ARQUITECTOS

MIGUEL MAIZ JESUS DIAZ

CENTRO DE NEGOCIOS TEMBO. BLOQUE A. LOCAL 1B
C.N. 340 KM. 179 MARBELLA MALAGA
TLF: 952820480 EMAIL: INFO@MAIZDIAZ.COM FAX: 952820443

PROYECTO BÁSICO DE 11 VIVIENDAS, TRASTEROS Y APARCAMIENTOS


CALLE MILAGROSA 8 ESQUINA CALLE ABUL BEKA
MÁLAGA

PLANTA TERCERA. COTAS Y SUPERFICIES

DIBUJADO	COMPROBADO	ESCALA
MYD	M.M.	1/50

FECHA	PROMOTOR:	REFERENCIA
11/2024	MILABEKA HOMES S.L.	07/2024

A-14

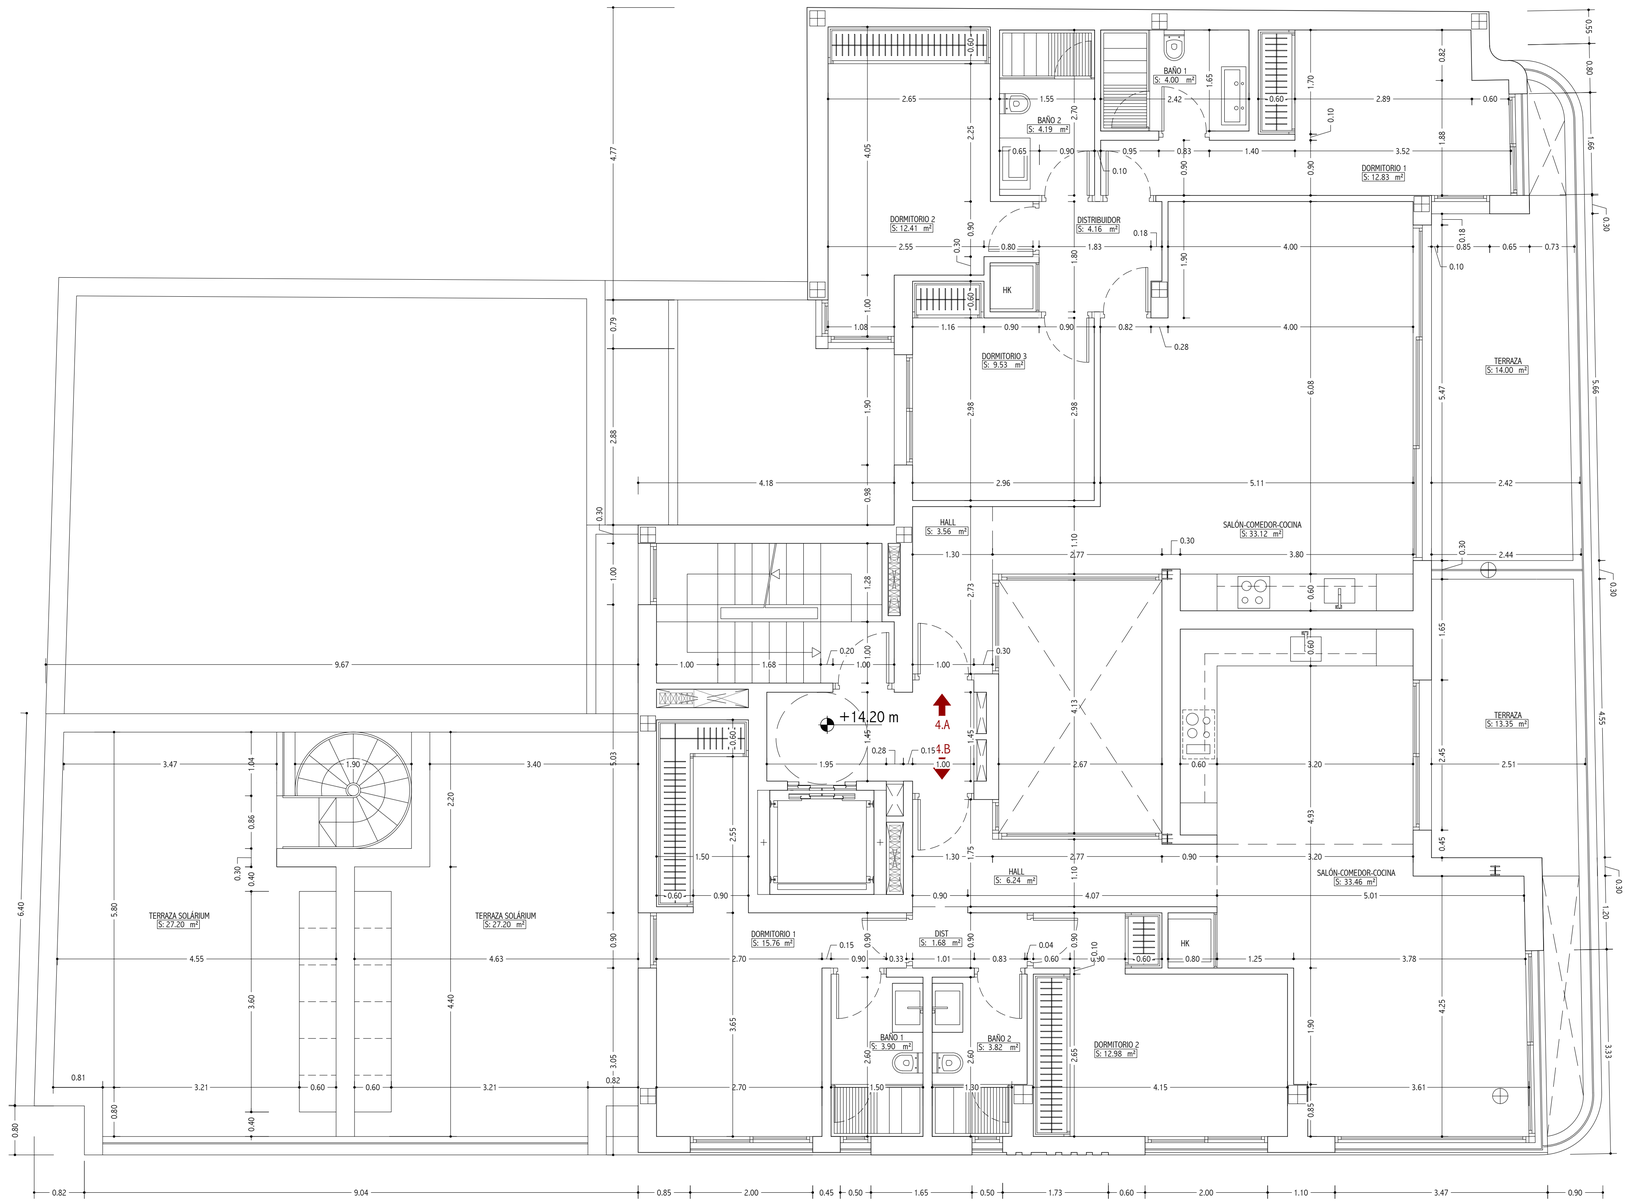

MAIZ & DIAZ
ARQUITECTOS

MIGUEL MAIZ JESUS DIAZ

CENTRO DE NEGOCIOS TEMBO, BLOQUE A, LOCAL 1.B
C.N. 340 - KM. 179 - MARBELLA - MALAGA
TLF. 952830480 E-mail: FAX: 952830443

PROYECTO BÁSICO DE 11 VIVIENDAS, TRASTEROS Y APARCAMIENTOS


CALLE MILAGROSA 8 ESQUINA CALLE ABUL BEKA
MÁLAGA

PLANTA CUARTA. COTAS Y SUPERFICIES

DIBUJADO	COMPROBADO	ESCALA
MYD	M.M.	1/50

FECHA	PROMOTOR:	REFERENCIA
11/2024	MILABEKA HOMES S.L.	07/2024

A-15

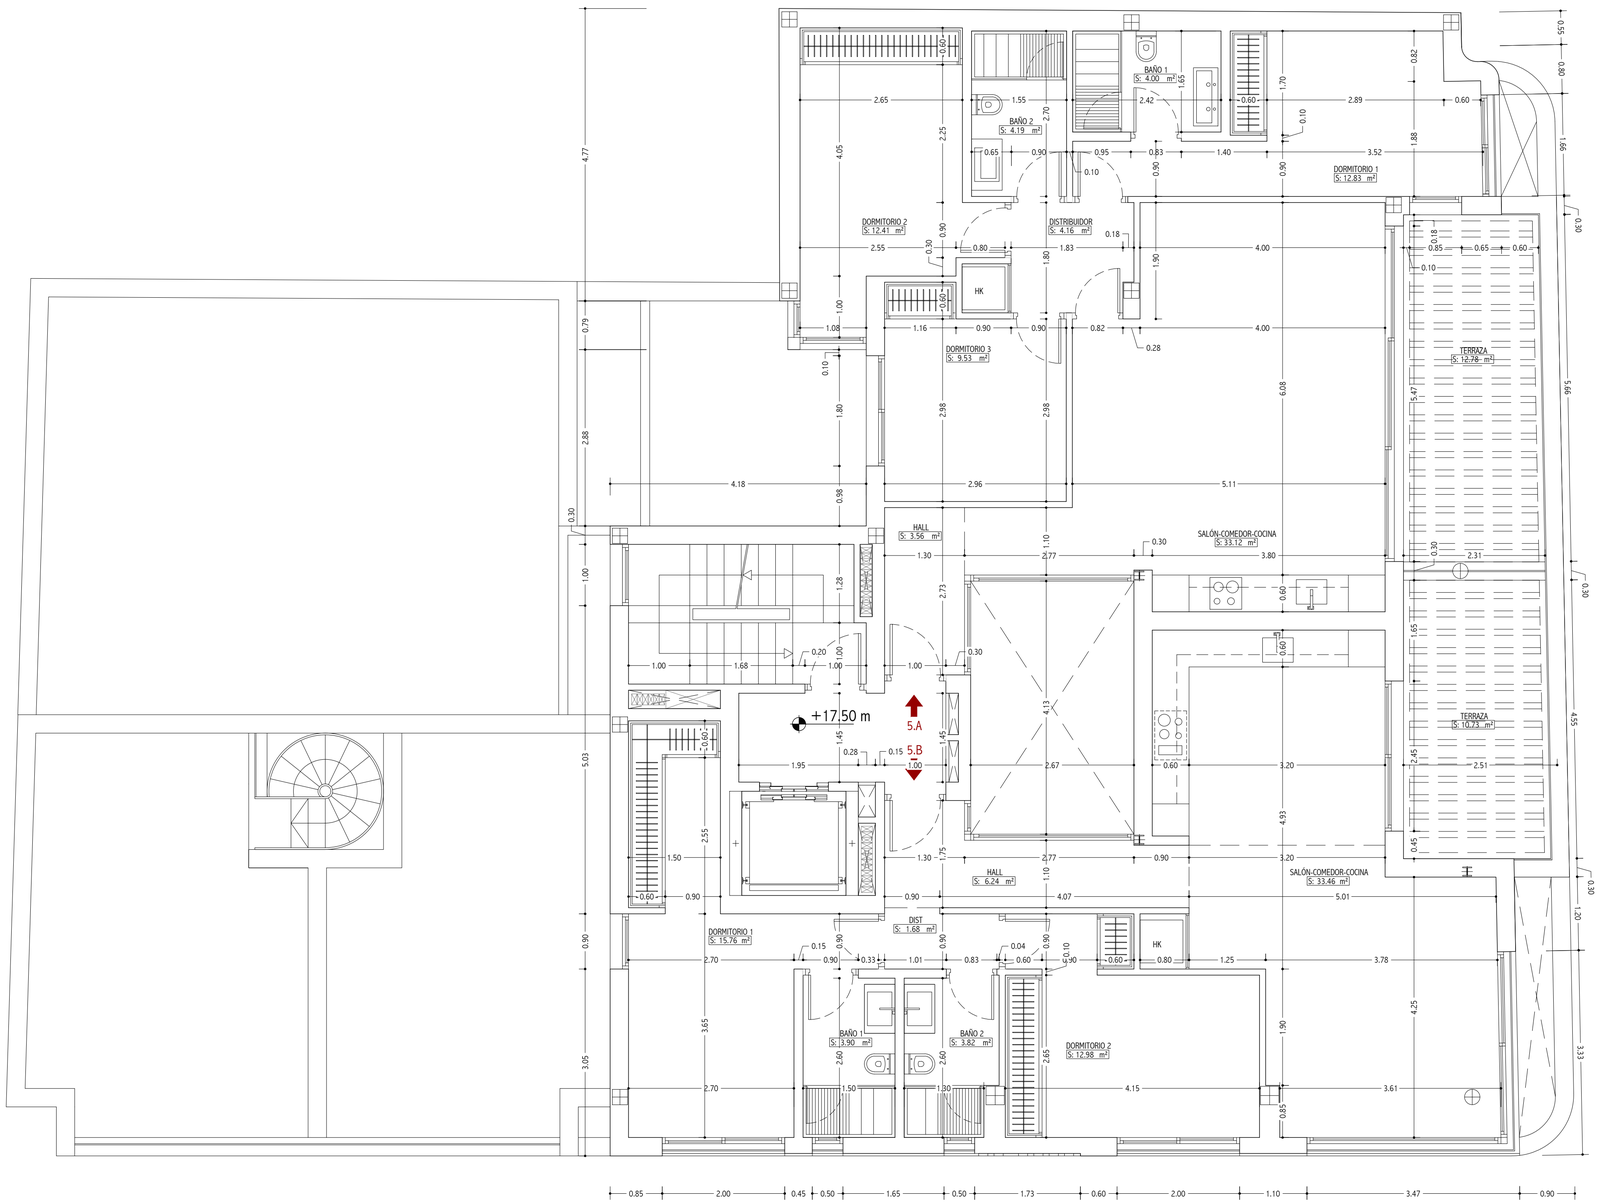

MAIZ & DIAZ
ARQUITECTOS

MIGUEL MAIZ JESUS DIAZ

CENTRO DE NEGOCIOS TEMBO. BLOQUE A. LOCAL 1B
C.N. 340 KM. 179 MARBELLA MALAGA
TLF. 952820480 EMAIL: INFO@MAIZDIAZ.COM FAX: 952820443

PROYECTO BÁSICO DE 11 VIVIENDAS, TRASTEROS Y APARCAMIENTOS


CALLE MILAGROSA 8 ESQUINA CALLE ABUL BEKA
MÁLAGA

PLANTA QUINTA. COTAS Y SUPERFICIES

DIBUJADO	COMPROBADO	ESCALA
MYD	M.M.	1/50

FECHA	PROMOTOR:	REFERENCIA
11/2024	MILABEKA HOMES S.L.	07/2024

A-16

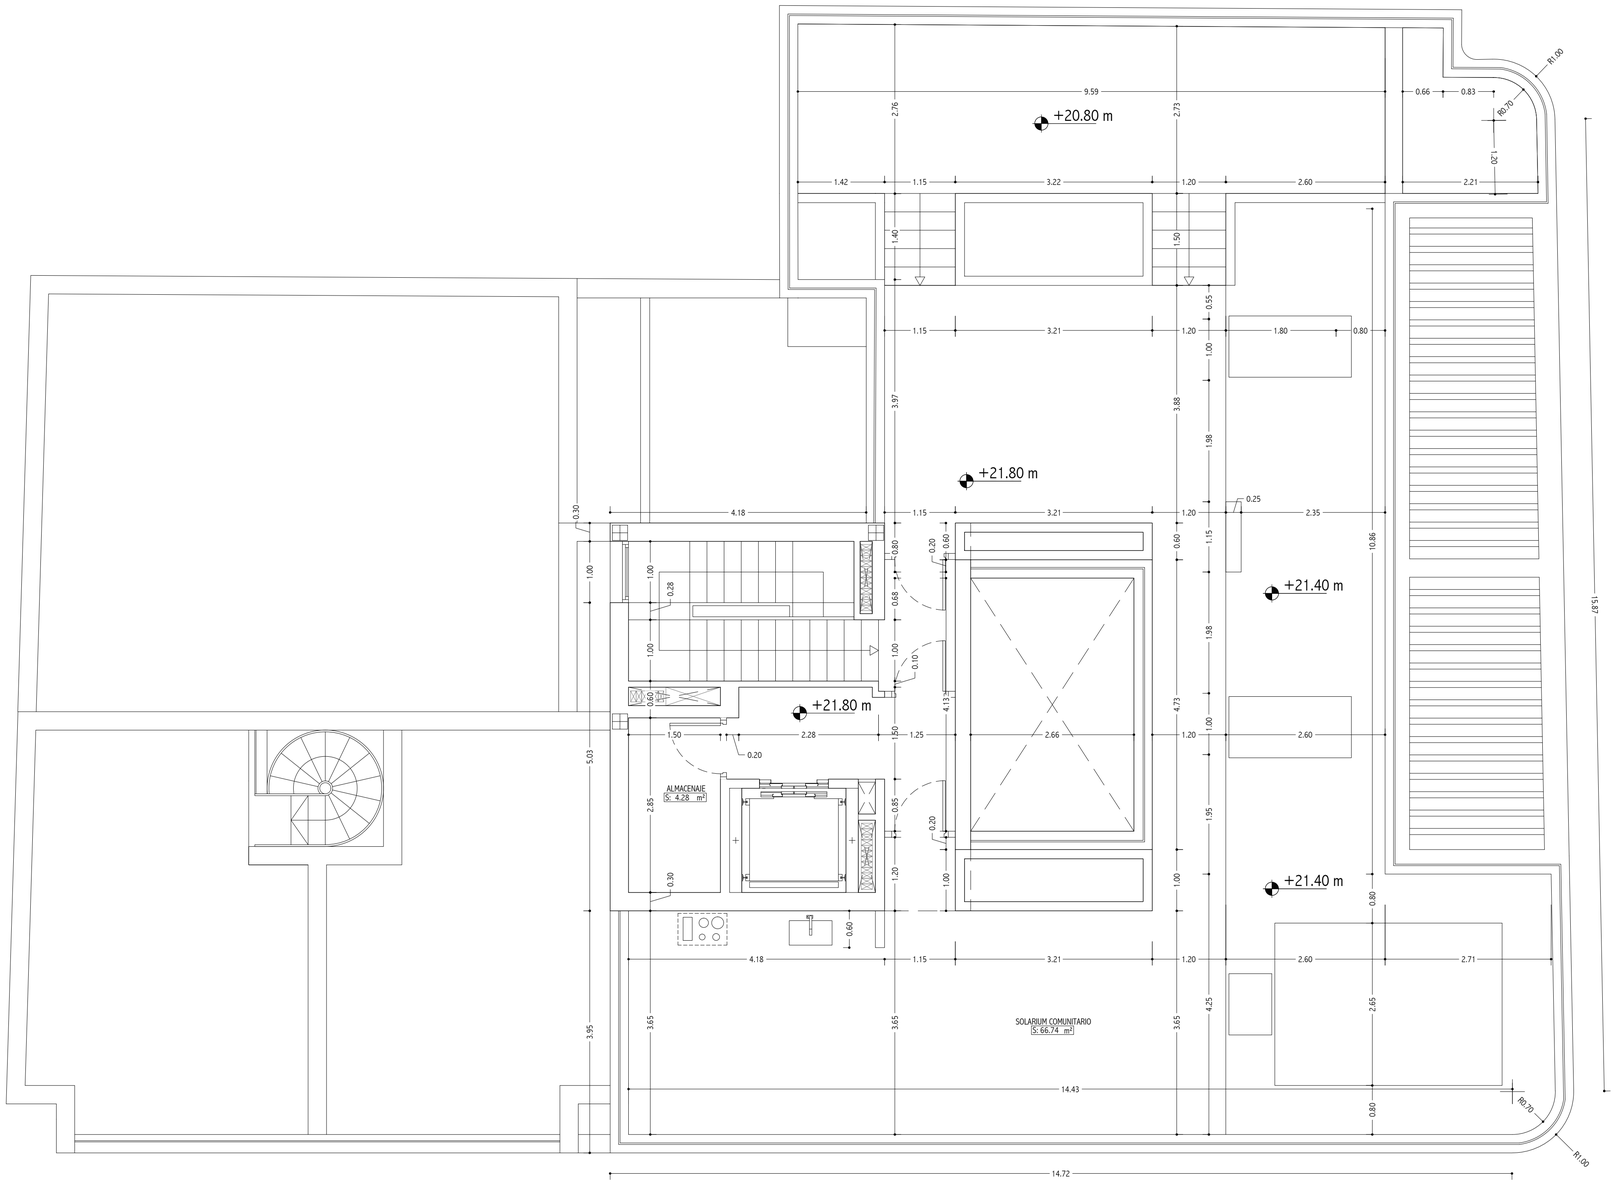

MAIZ & DIAZ
ARQUITECTOS

MIGUEL MAIZ JESUS DIAZ

CENTRO DE NEGOCIOS TEMBO. BLOQUE A. LOCAL 18
C.N. 340 KM. 179 · MARBELLA · MALAGA
TLF. 952820480 Email: info@maizdiaz.com FAX: 952824543

PROYECTO BÁSICO DE 11 VIVIENDAS, TRASTEROS Y APARCAMIENTOS


CALLE MILAGROSA 8 ESQUINA CALLE ABUL BEKA
MÁLAGA

PLANTA SOLARIUM. COTAS Y SUPERFICIES

DIBUJADO	COMPROBADO	ESCALA
MYD	M.M.	1/50

FECHA	PROMOTOR:	REFERENCIA
11/2024	MILABEKA HOMES S.L.	07/2024

A-17

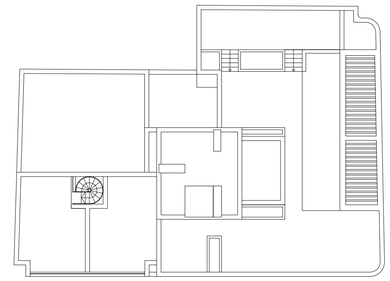

ALZADO CALLE MILAGROSA

ALZADO CALLE ABUL BEKA



ALZADO POR ABUL BEKA



ALZADO POR CALLE MILAGROSA

MAIZ & DIAZ
ARQUITECTOS

MIGUEL MAIZ JESUS DIAZ

CENTRO DE NEGOCIOS TEMBO. BLOQUE A. LOCAL 1B
C.N. 340 KM. 179 MARBELLA MALAGA
TLF. 952820480 EMAIL: INFO@MAIZDIAZ.COM FAX: 952820643

PROYECTO BÁSICO DE 11 VIVIENDAS, TRASTEROS Y APARCAMIENTOS

CALLE MILAGROSA 8 ESQUINA CALLE ABUL BEKA
MÁLAGA

ALZADOS

FECHA: 11/2024

PROMOTOR: MILABEKA HOMES S.L.


REFERENCIA: 07/2024

DIBUJADO: MYD

COMPROBADO: M.M.

ESCALA: 1/100

A-18

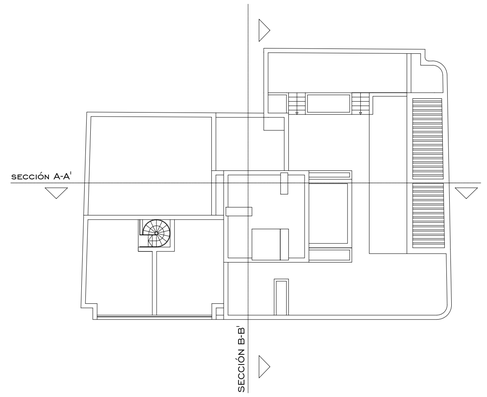



SECCIÓN A-A'
1 : 100



SECCIÓN B-B'
1 : 100

MAIZ & DIAZ
ARQUITECTOS

MIGUEL MAIZ JESUS DIAZ

CENTRO DE NEGOCIOS TEMBO. BLOQUE A. LOCAL 18
C.N. 340 KM. 179 . MARBELLA MALAGA
TLF. 952820480 EMAIL: INFO@MAIZDIAZ.COM FAX. 952820443

PROYECTO BÁSICO DE 11 VIVIENDAS, TRASTEROS Y APARCAMIENTOS

CALLE MILAGROSA 8 ESQUINA CALLE ABUL BEKA
MÁLAGA

SECCIONES A-A' Y B-B'

FECHA: 11/2024

PROMOTOR: MILABEKA HOMES S.L.


REFERENCIA: 07/2024

DIBUJADO: MYD

COMPROBADO: M.M.


ESCALA: 1/100

A-19

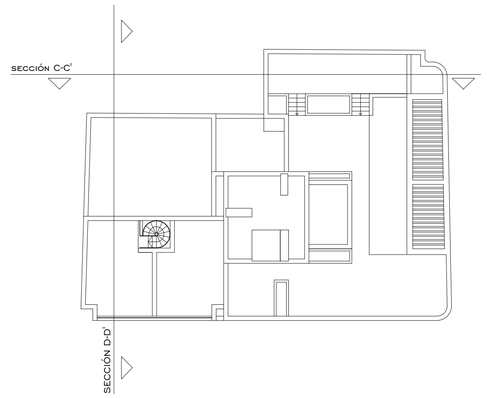



SECCIÓN C-C'

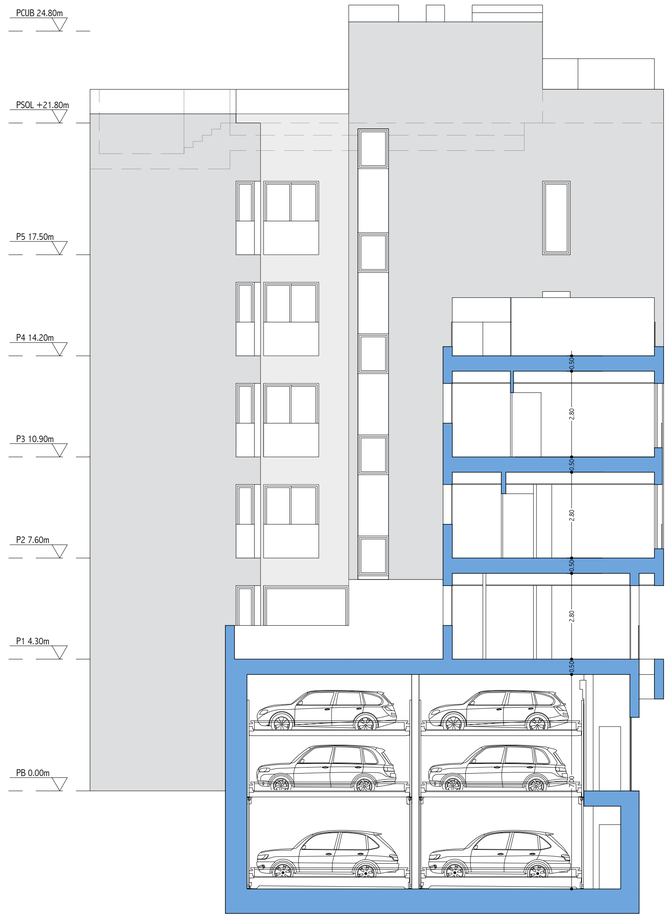

SECCIÓN D-D'

MAIZ & DIAZ
ARQUITECTOS

MIGUEL MAIZ JESUS DIAZ

CENTRO DE NEGOCIOS TEMBO. BLOQUE A. LOCAL 1 B
C.N. 340 KM. 179 - MARBELLA - MALAGA
TLF: 952820460 e-mail: FAX: 952824643


PROYECTO BÁSICO DE 11 VIVIENDAS, TRASTEROS Y APARCAMIENTOS

CALLE MILAGROSA 8 ESQUINA CALLE ABUL BEKA
MÁLAGA


SECCIONES C-C' Y D-D'

FECHA	PROMOTOR:	REFERENCIA
11/2024	MILABEKA HOMES S.L.	07/2024


DIBUJADO	COMPROBADO	ESCALA	
MYD	M.M.	1/100	A-20

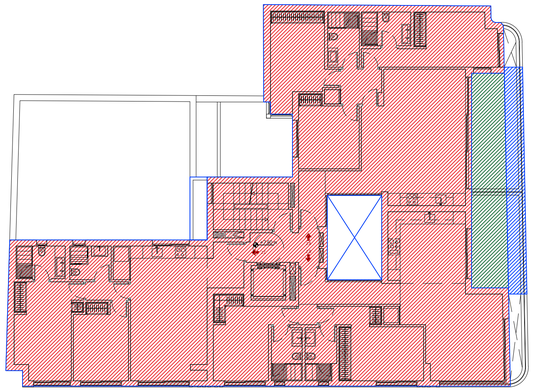


PLANTA SEGUNDA

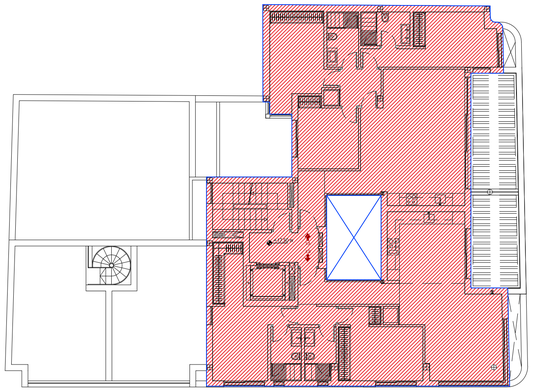

PLANTA QUINTA

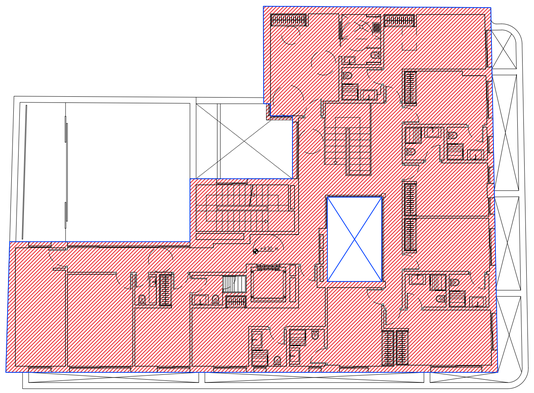



PLANTA PRIMERA

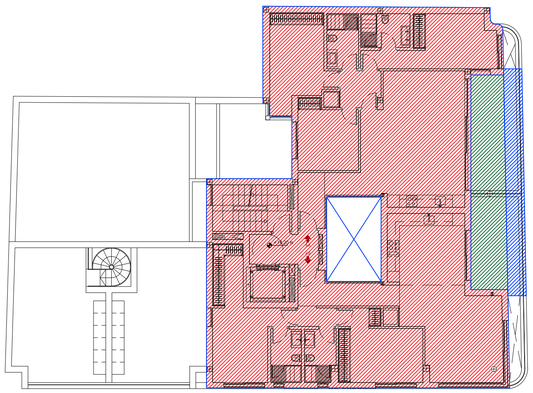


PLANTA CUARTA

EDIFICABILIDAD: PB+5 - 4.75 M2T/M2S x 251.40M2S = 1194.15M2
PB+3 - 3.25 M2T/M2S x 118.60M2S = 385.45M2
S = 1579.60M2

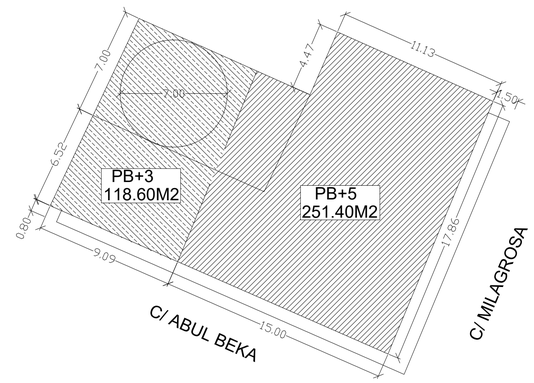

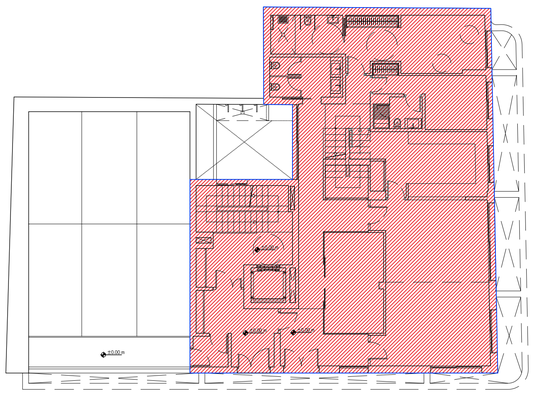

PLANTA BAJA

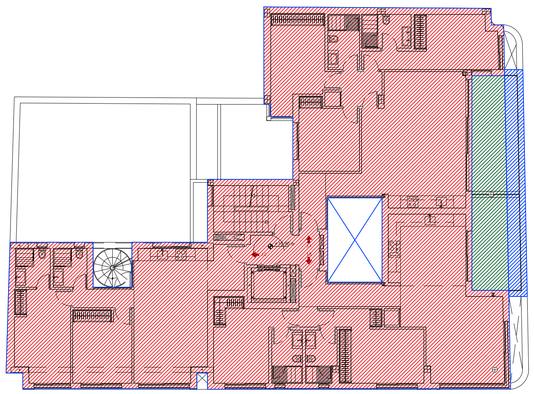

PLANTA TERCERA

LEYENDA COMPUTO EDIFICABILIDAD

- SUPERFICIE CERRADA (COMPUTA 100%)
- TERRAZAS CUBIERTAS CERRADAS POR TRES LADOS (COMPUTA 100%)
- TERRAZAS CUBIERTAS CERRADAS POR MENOS DE TRES LADOS (COMPUTA 50%)
- TERRAZAS DESCUBIERTAS (COMPUTA 0%)

MAIZ & DIAZ
ARQUITECTOS
MIGUEL MAIZ JESUS DIAZ
CENTRO DE NEGOCIOS TEMBO. BLOQUE A. LOCAL 18
C.N. 340 KM. 179 MARBELLA MALAGA
TLF. 952820480 EMAIL: INFO@MAIZDIAZ.COM FAX. 952820443


PROYECTO BÁSICO DE 11 VIVIENDAS, TRASTEROS Y APARCAMIENTOS

CALLE MILAGROSA 8 ESQUINA CALLE ABUL BEKA
MÁLAGA


JUSTIFICACIÓN EDIFICABILIDAD

DIBUJADO	COMPROBADO	ESCALA
MYD	M.M.	1/150

FECHA	PROMOTOR:	REFERENCIA	
11/2024	MILABEKA HOMES S.L.	07/2024	A-21

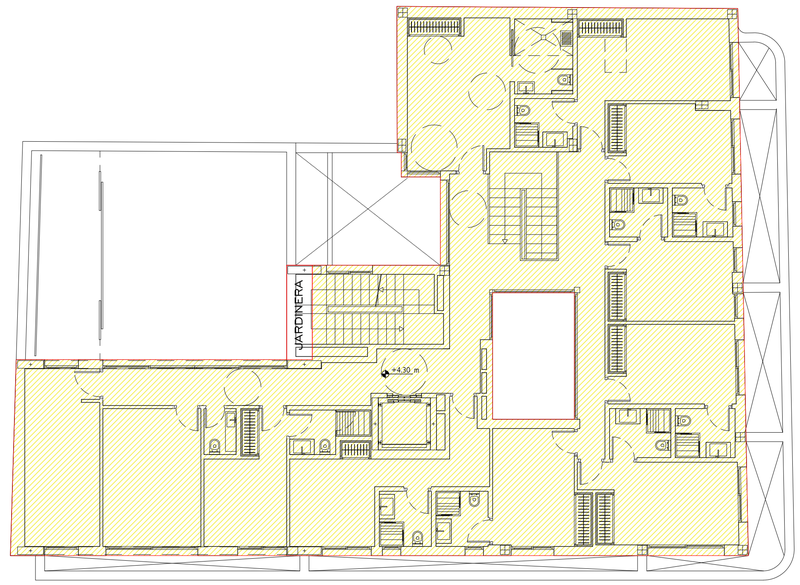

PLANTA ALTA

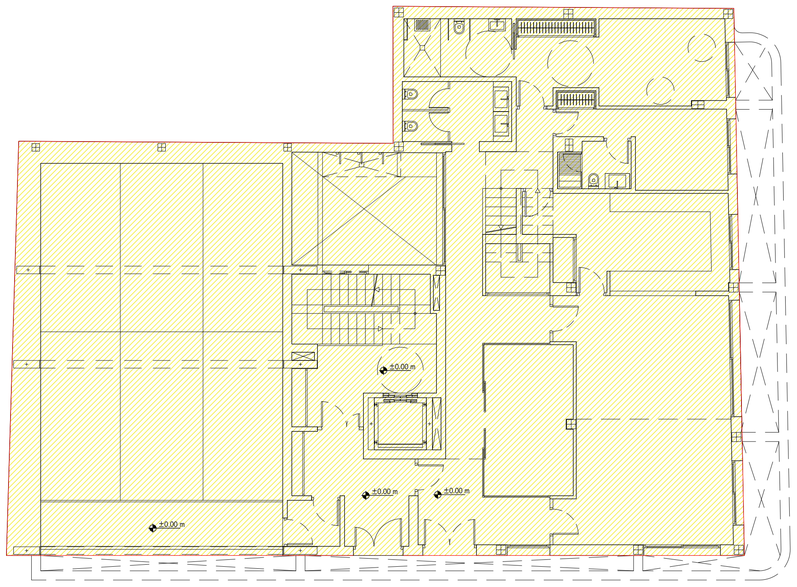

PLANTA BAJA

LEYENDA COMPUTO OCUPACIÓN

	OCUPACIÓN MAXIMA PERMITIDA	OCUPACIÓN PROYECTO
PLANTA BAJA	100 % 370,00 M2	370,00 M2
PLANTA ALTA	75 % 277,50 M2	275,84 M2

LEYENDA COMPUTO OCUPACIÓN

MAIZ & DIAZ
ARQUITECTOS

MIGUEL MAIZ JESUS DIAZ

CENTRO DE NEGOCIOS TEMBO. BLOQUE A. LOCAL 18
C.N. 340 . KM. 179 . MARBELLA MALAGA
TLF. 952820480 EMAIL: [illegible] FAX. 952820443

PROYECTO BÁSICO DE 11 VIVIENDAS, TRASTEROS Y APARCAMIENTOS

CALLE MILAGROSA 8 ESQUINA CALLE ABUL BEKA MÁLAGA

JUSTIFICACIÓN OCUPACIÓN

FECHA	PROMOTOR:	REFERENCIA
11/2024	MILABEKA HOMES S.L.	07/2024

DIBUJADO	COMPROBADO	ESCALA	
MYD	M.M.	1/100	A-22