

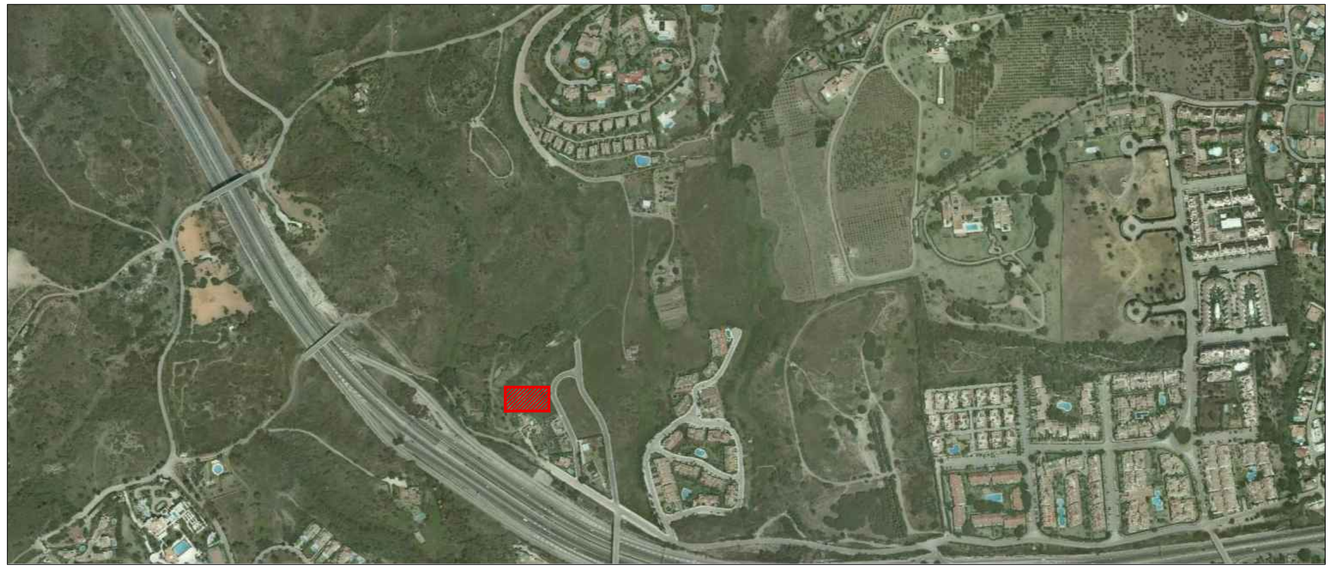



VISTA AEREA

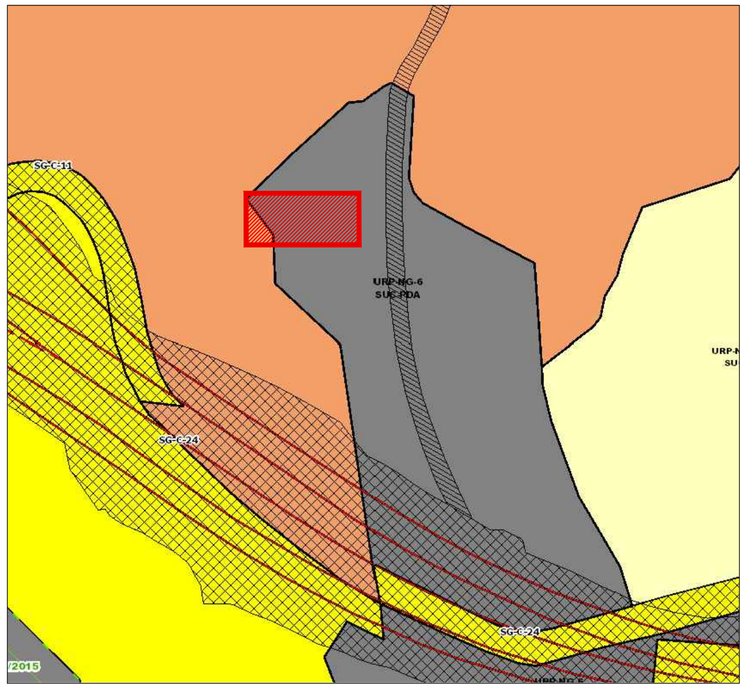

PGOU MARBELLA (ADAPTACION LOUA)

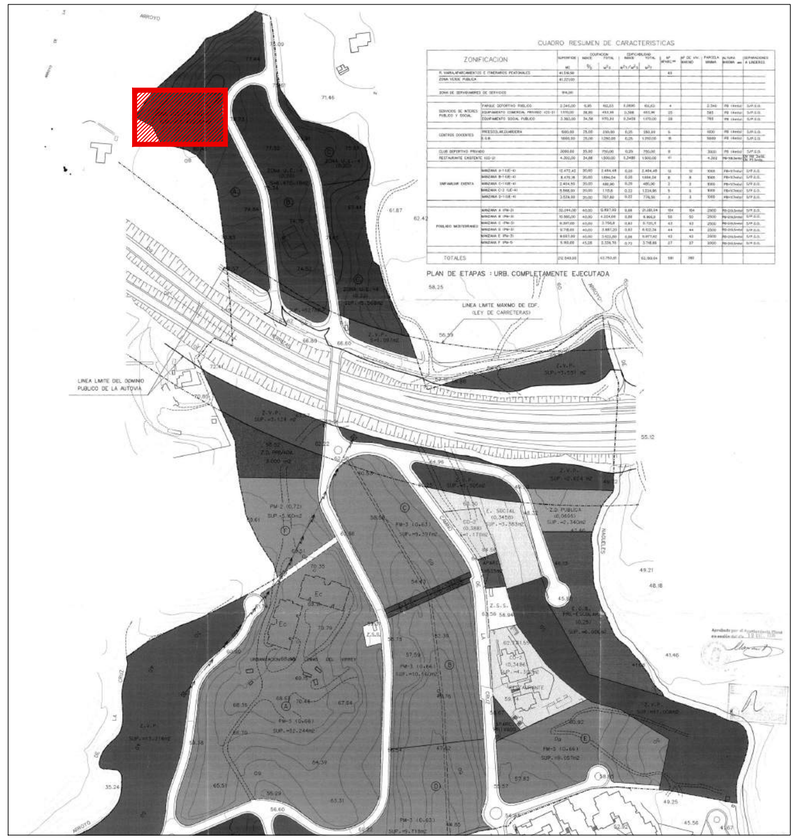

P.P.O. URP NG-6 SAN FRANCISCO

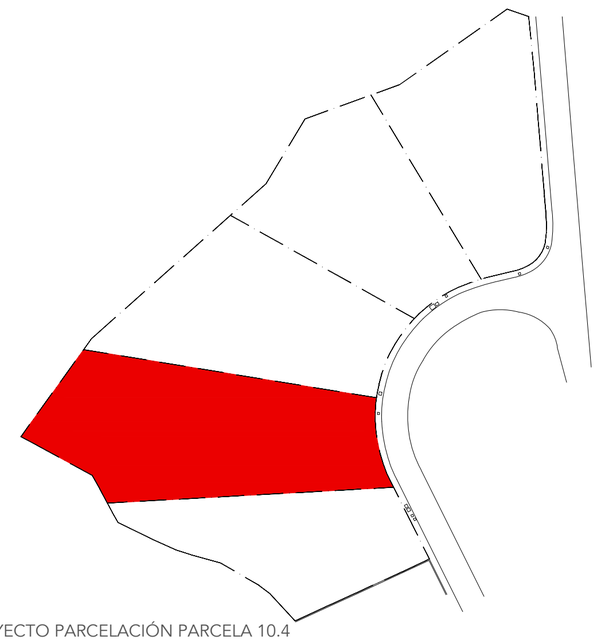

PROYECTO PARCELACIÓN PARCELA 10.4

PROYECTO BÁSICO
VIVIENDA UNIFAMILIAR AISLADA Y PISCINA

TORTOSA ARQUITECTURA

emplazamiento: PARCELA 10.5, SECTOR URP NG-6 SAN FRANCISCO

plano: SITUACIÓN

promotor: SUCOSTA INVERSIONES S.L.

arquitecto: Juan Carlos Tortosa Aguilera

municipio: Marbella(Málaga)

escala:

nº 01

expediente 0420/0420

fecha 04/20

P. BÁSICO

revision	fecha	descripción
-	-	-
revision	fecha	descripción
revision	fecha	descripción


Conformidad última revisión

Promotor: Arquitecto: Juan C. Tortosa

Difusión Formato E: 1/200 A2

Denominación archivo

El presente documento es copia fiel e original del que es autor el arquitecto D. Juan Carlos Tortosa Aguilera, su utilización total o parcial, así como cualquier reproducción o cesión a terceros, requerirá la previa autorización expresa de su autor, quedando en todo caso prohibido cualquier modificación unilateral del mismo.

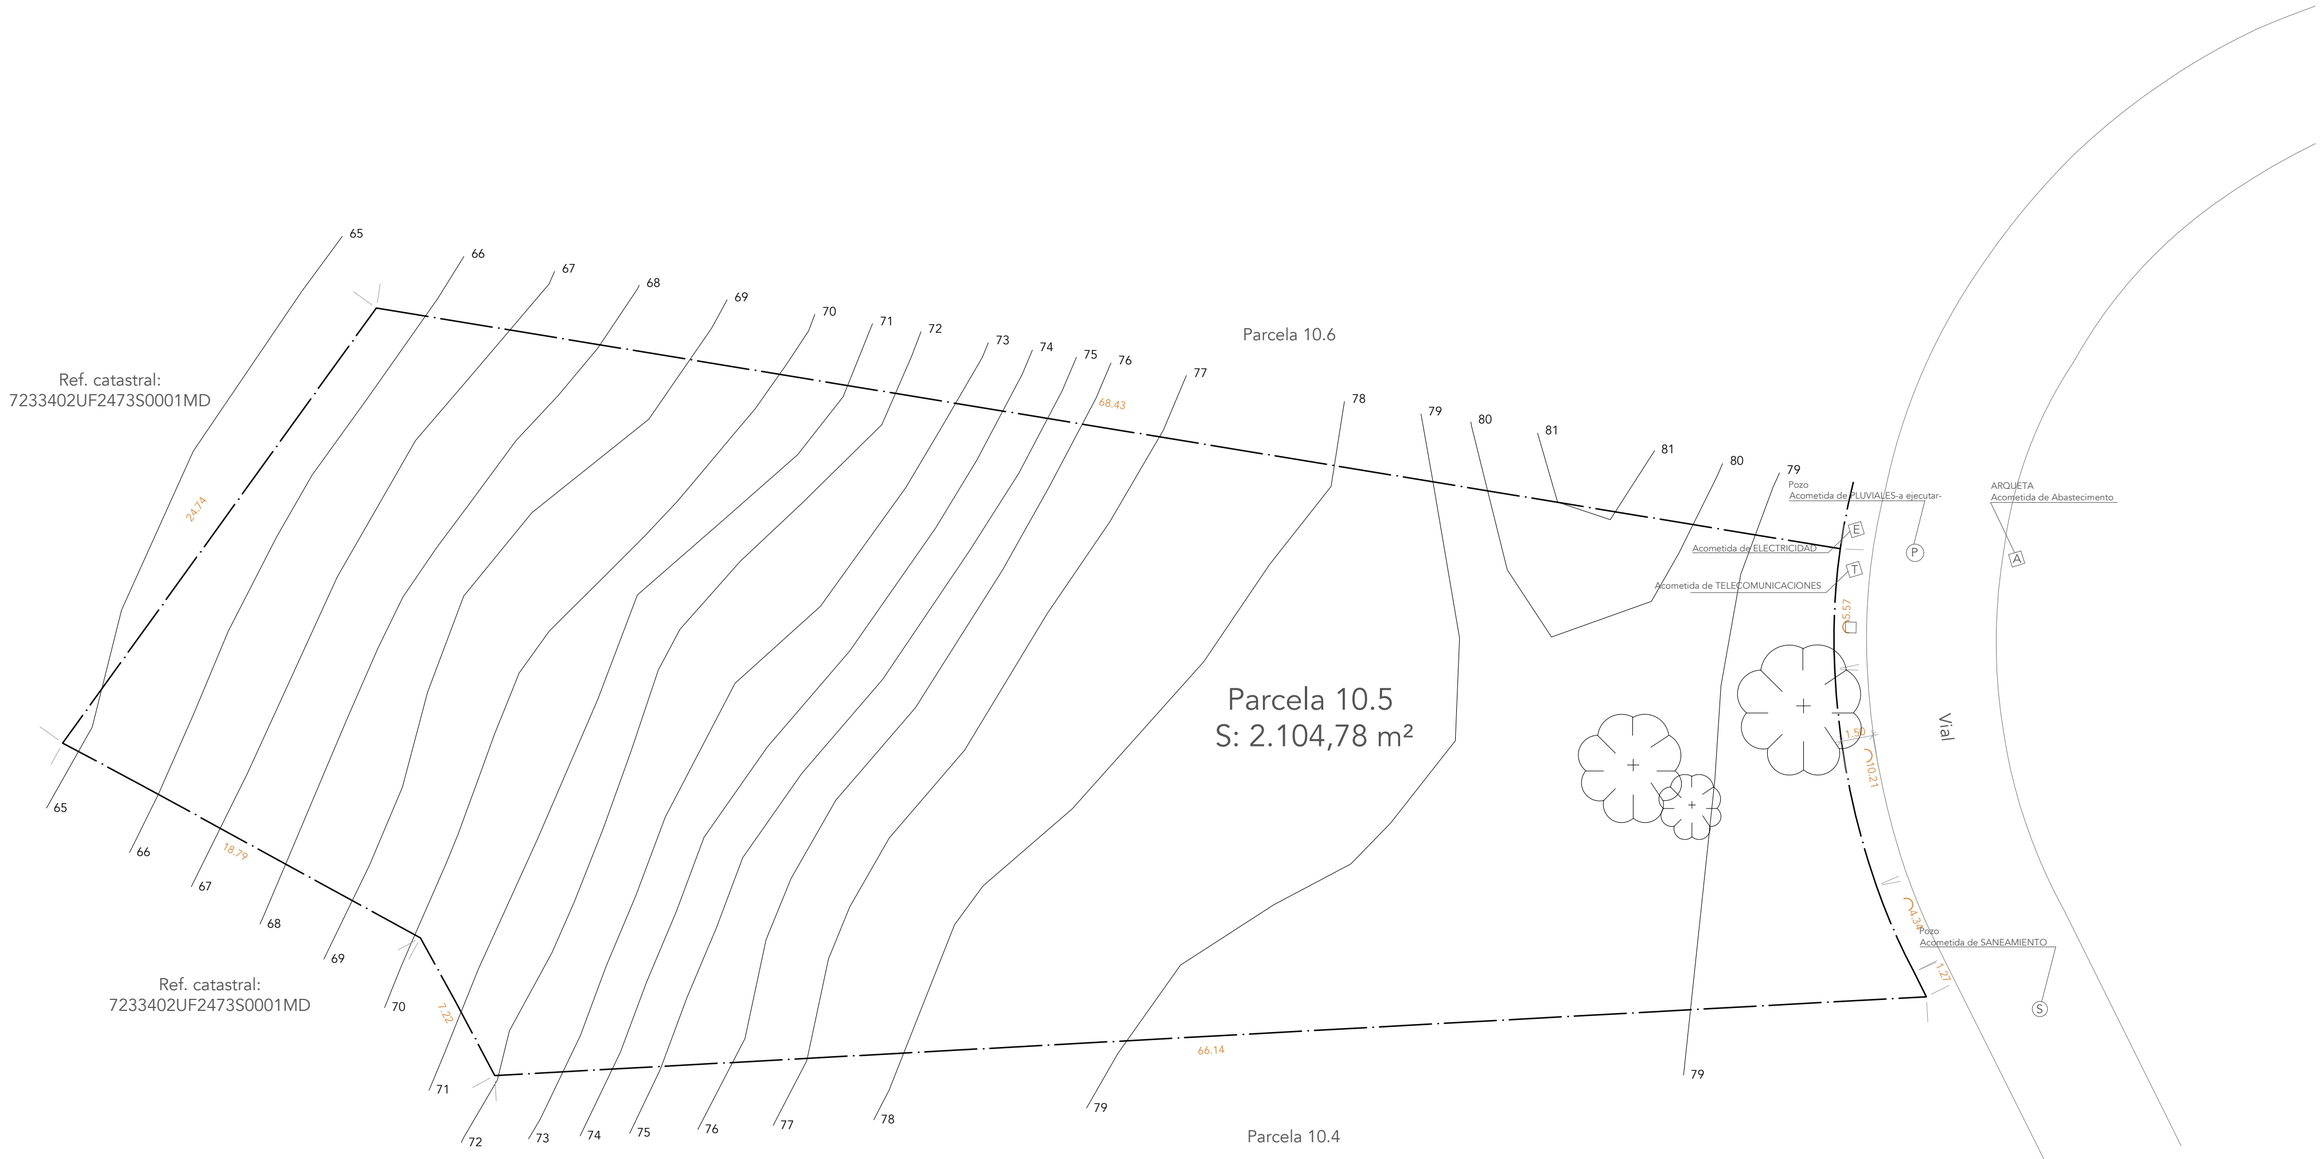

PROYECTO BÁSICO
VIVIENDA UNIFAMILIAR AISLADA Y PISCINA

emplazamiento
PARCELA 10.5, SECTOR URP NG-6 SAN FRANCISCO

plano
TOPOGRÁFICO ACTUAL Y SERVICIOS

promotor
SUCOSTA INVERSONES S.L.

arquitecto
Juan Carlos Tortosa Aguilera

municipio
Marbella(Málaga)

escala
1/200

nº
02

TORTOSA ARQUITECTURA

expediente 0420/0420

fecha 04/20

P. BÁSICO

revisión	fecha	descripción
-	-	-


revisión	fecha	descripción

revisión	fecha	descripción

Conformidad última revisión:

Promotor: Arquitecto: Juan C. Tortosa
Difusión Formato E: 1/200 A2
Denominación archivo:

El presente documento es copia fiel e original del que es autor el arquitecto D. Juan Carlos Tortosa Aguilera, su utilización total o parcial, así como cualquier reproducción o cesión a terceros, requerirá la previa autorización expresa de su autor, quedando en todo caso prohibido cualquier modificación unilateral del mismo.

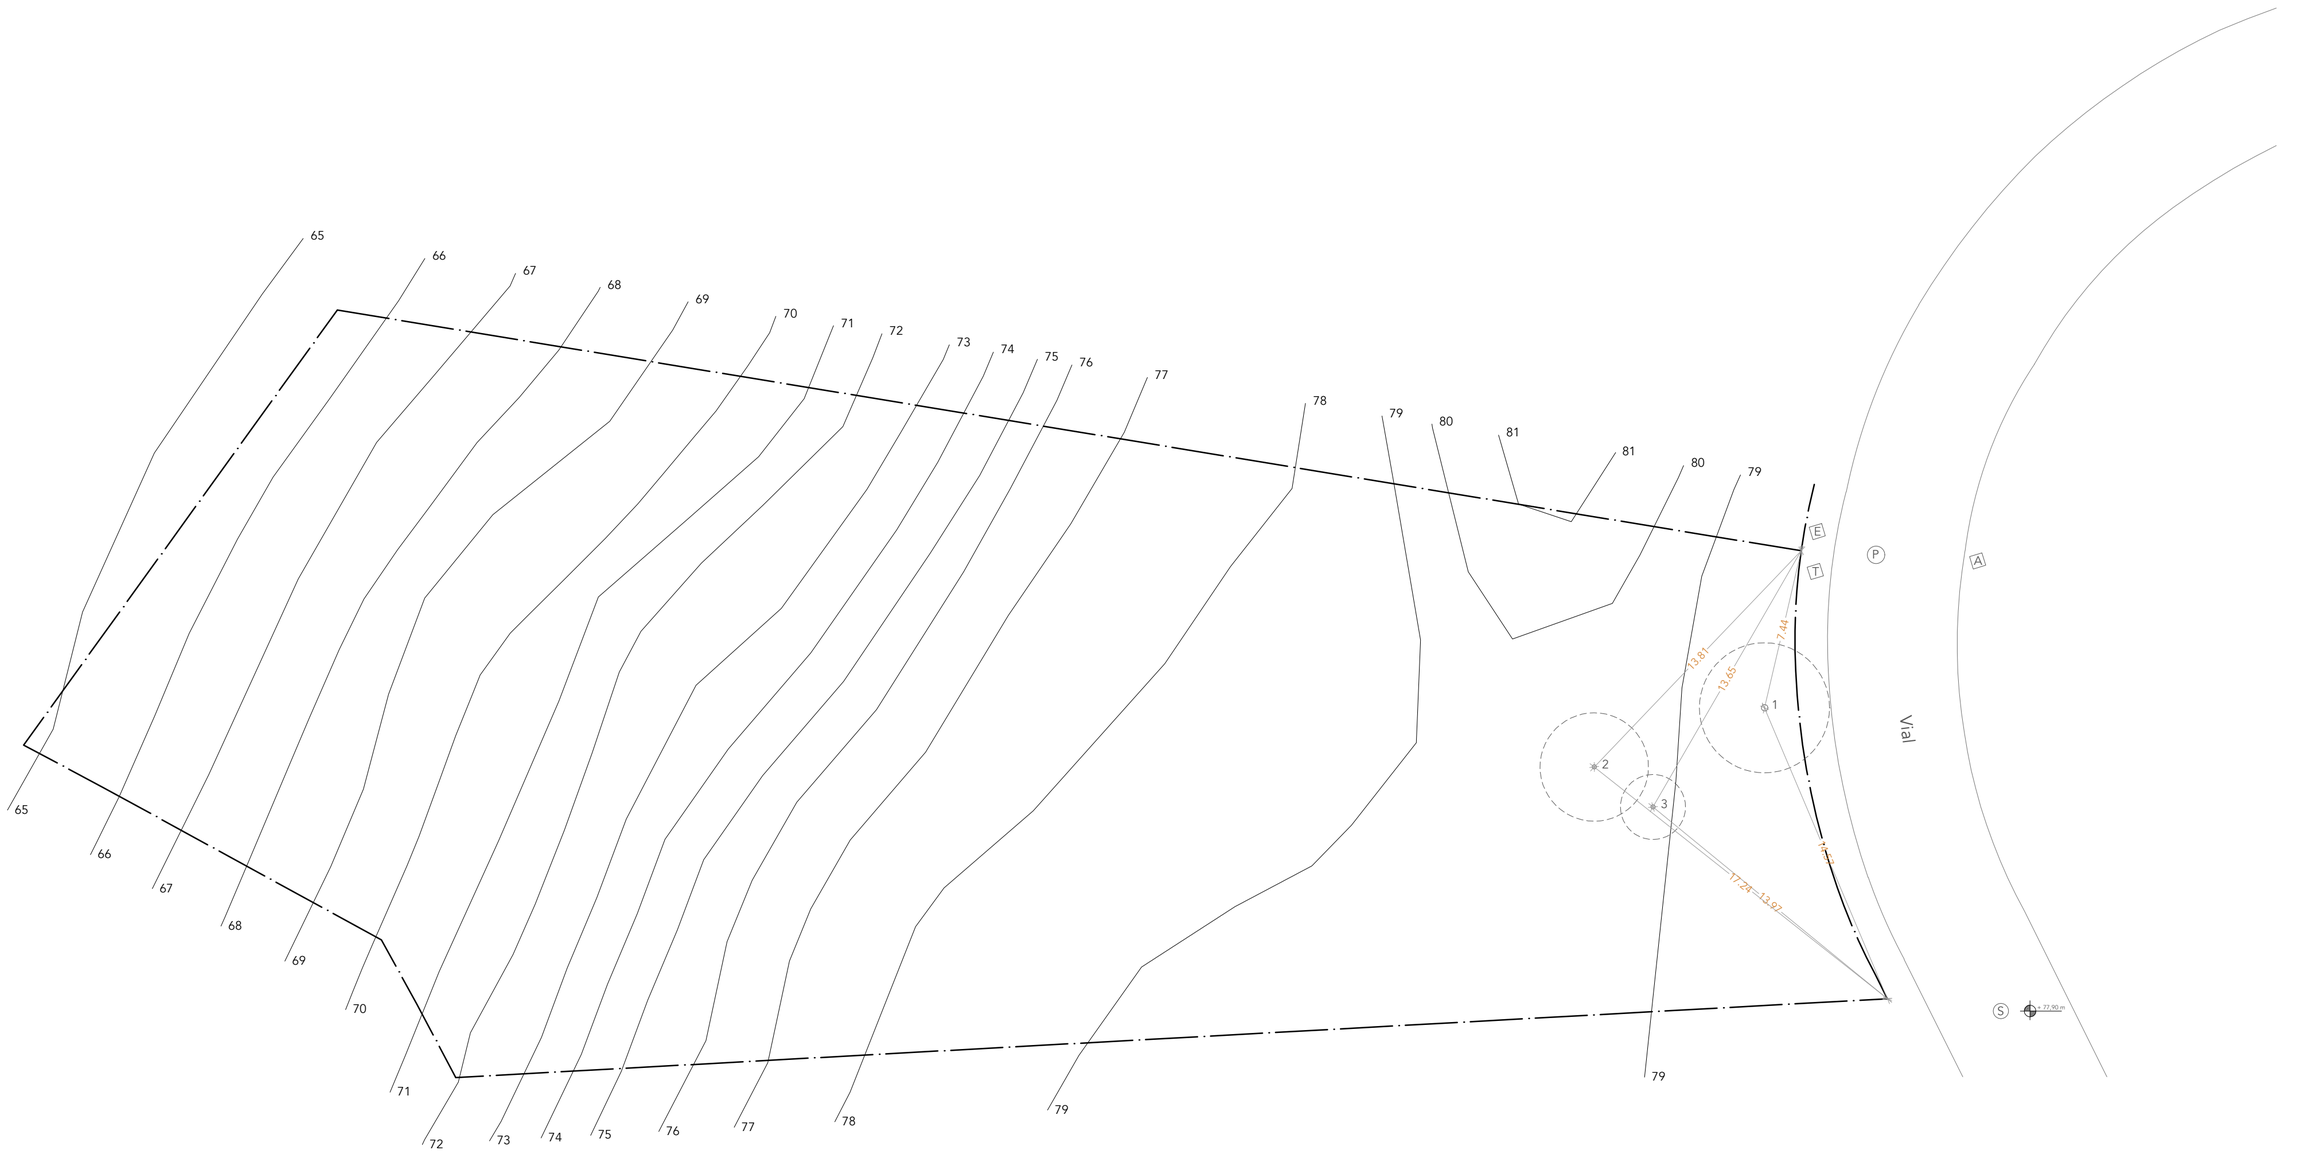

ARBOLADO EXISTENTE

Nº	Especie	Ø Tronco (m)	Ø Copa (m)	Altura(m)
1	Mimosa	0.30	6.00	6.00
2	Mimosa	0.20	5.00	7.00
3	Mimosa	0.20	3.00	7.00

TORTOSA ARQUITECTURA

PROYECTO BÁSICO
VIVIENDA UNIFAMILIAR AISLADA Y PISCINA

emplazamiento
PARCELA 10.5, SECTOR URP NG-6 SAN FRANCISCO

plano
ARBOLADO EXISTENTE

promotor
SUCOSTA INVERSONES S.L.

arquitecto
Juan Carlos Tortosa Aguilera

expediente 0420/0420

fecha 04/20

municipio
Marbella(Málaga)

escala
1/200

nº
03

P. BÁSICO

revision	fecha	descripcion
-	-	-
revision	fecha	descripción
-	-	-
revision	fecha	descripción
-	-	-


Conformidad última revisión

Promotor: Arquitecto: Juan C. Tortosa

Dibujo Formato: E: 1/200 A3

Denominación archivo

El presente documento es copia de su original del que es autor el arquitecto D. Juan Carlos Tortosa Aguilera, su utilización total o parcial, así como cualquier reproducción o cesión a terceros, sin contar la previa autorización escrita de la autor, quedando en todo caso prohibido cualquier modificación unilateral del mismo.

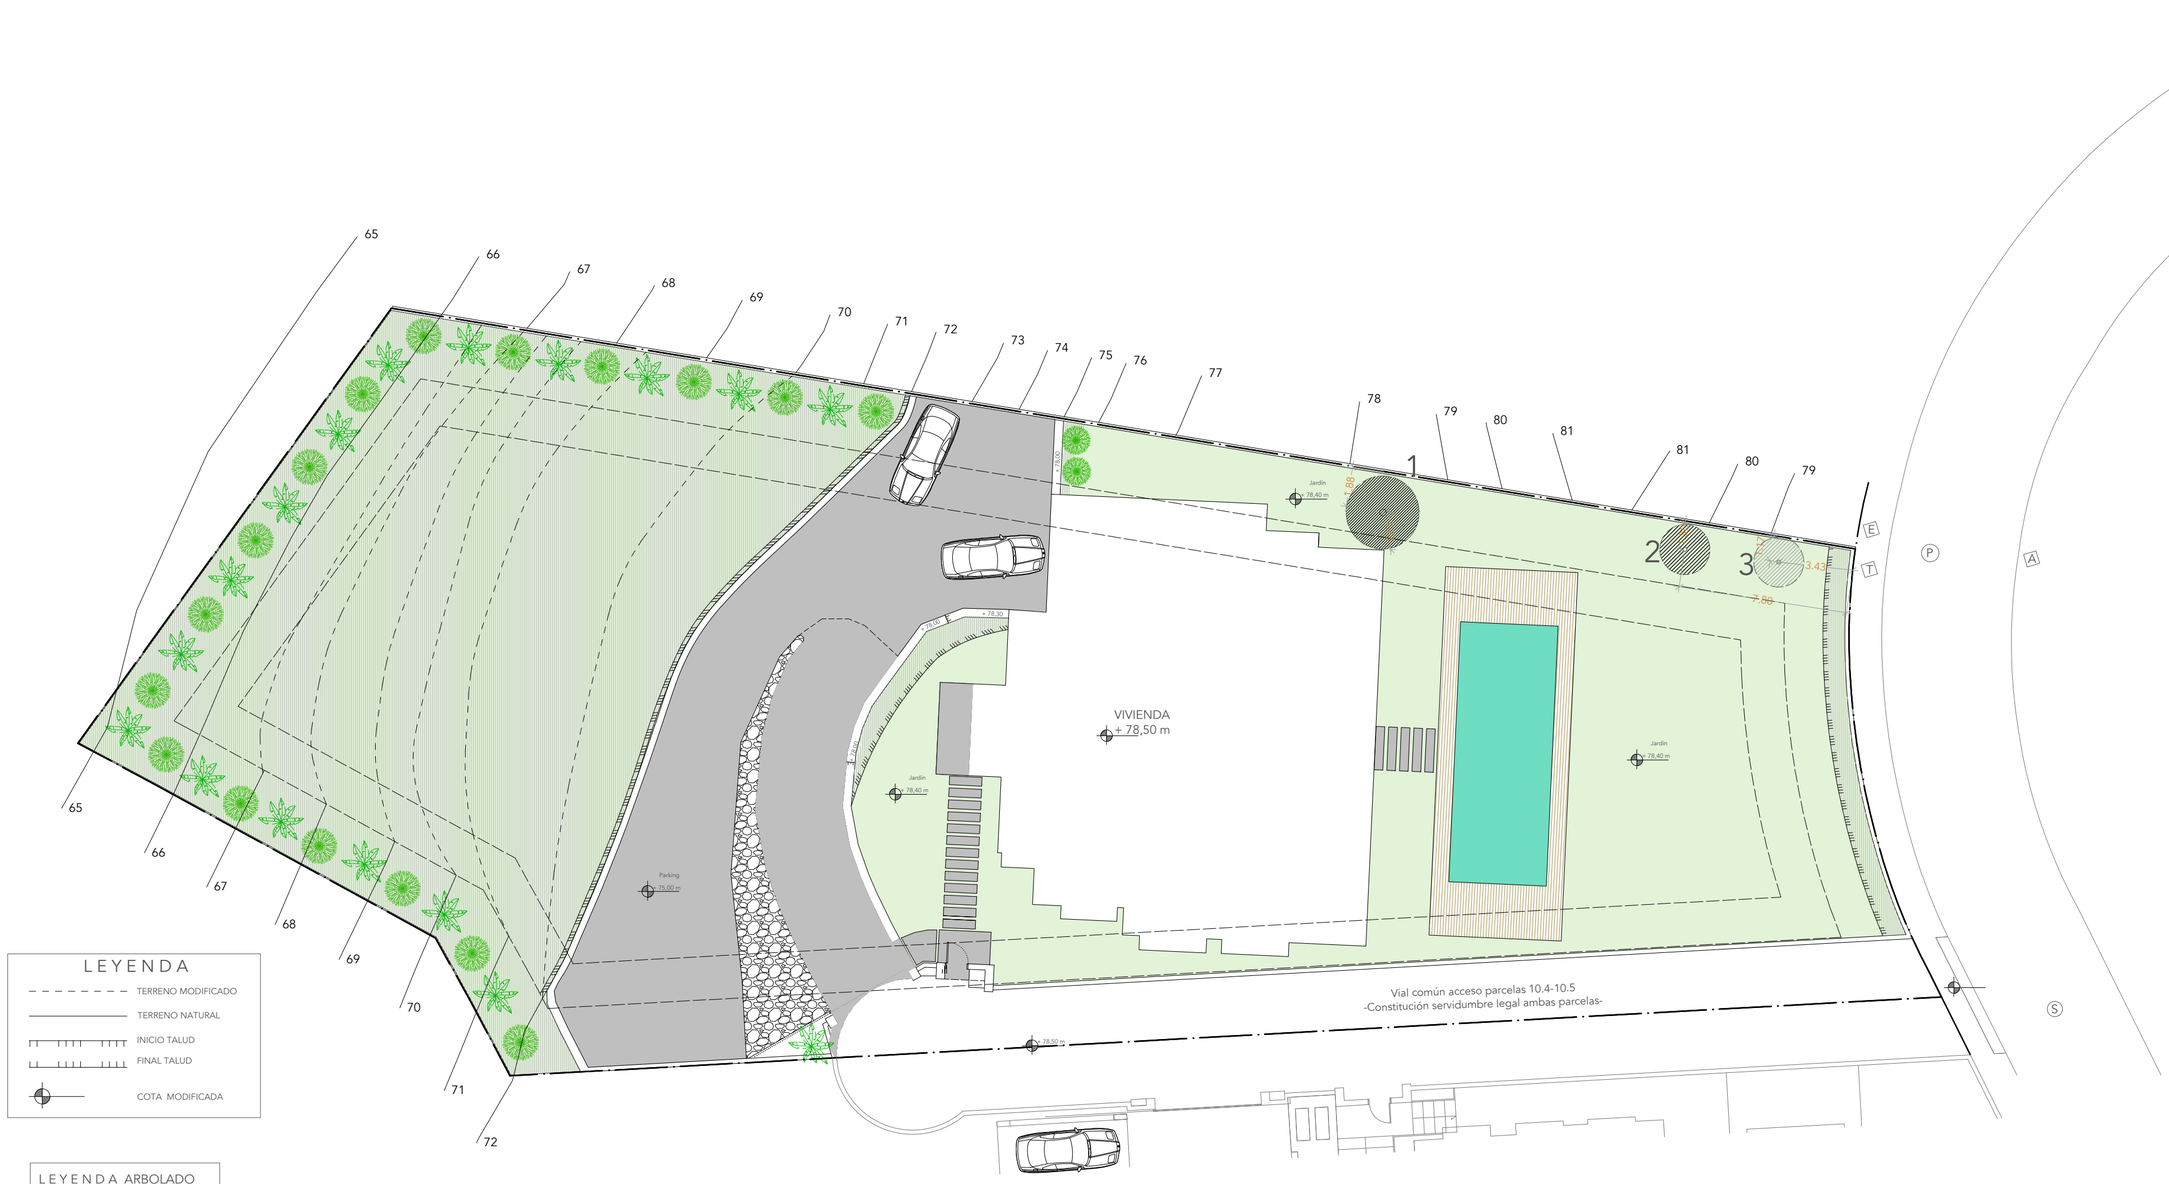

LEYENDA

- TERRENO MODIFICADO
- TERRENO NATURAL
- INICIO TALUD
- FINAL TALUD
- COTA MODIFICADA

LEYENDA ARBOLADO

- ARBOL DE REPOSICIÓN
- PLANTA ORNAMENTAL

ARBOLADO A REPONER

Nº	Especie	Calibre	Total
1	Coco	18-20 cm	1
2, 3	Ficus	14-16 cm	2
Suma			3 uds

TORTOSA ARQUITECTURA

PROYECTO BÁSICO
VIVIENDA UNIFAMILIAR AISLADA Y PISCINA

emplazamiento: PARCELA 10.5, SECTOR URP NG-6 SAN FRANCISCO

plano: ARBOLADO PROPUESTO

promotor: SUCOSTA INVERSONES S.L.

arquitecto: Juan Carlos Tortosa Aguilera

expediente: 0420/0420

fecha: 04/20

municipio: Marbella(Málaga)

escala: 1/200

nº: 04

P. BÁSICO

revision	fecha	descripción
-	-	-
revision	fecha	descripción
-	-	-
revision	fecha	descripción
-	-	-

Conformidad última revisión:

Promotor: Arquitecto: Juan C. Tortosa

Obligo: Formato: E: 1/200 A2

Denominación archivo:

El presente documento es copia de su original del que es autor el arquitecto D. Juan Carlos Tortosa Aguilera, su utilización total o parcial, así como cualquier reproducción o cesión a terceros, requerirá la previa autorización expresa de su autor, quedando en todo caso prohibida cualquier modificación unilateral del mismo.


CUADRO CUMPLIMIENTO DE ORDENANZAS

Vivienda unifamiliar. URP NG 6 SAN FRANCISCO. P 10.5

	ORDENANZAS UE-4	PROYECTO
PARCELA MINIMA	1000 m2	2104,78 m2
EDIFICABILIDAD	0,2m2/m2=420,96 m2	0,144 m2/m2=302,62 m2
OCUPACION	20 % 420,96 m2	15,31 % 322,36 m2
Nº VIVIENDAS	1	1
ALTURA MAXIMA (PLANTAS)	P BAJA +1	P.BAJA +1
ALTURA MAXIMA (M)	7,5 m	<7,5 m
SEPARACION LINDEROS PUBLICOS	3 m	> 3 m
SEPARACION LINDEROS PRIVADOS	3 m p. baja/5 m p alta	> 3m p.baja/>5 m p alta
PLAZAS DE APARCAMIENTO	3PLAZA	3 PLAZAS

CUADRO DE SUPERFICIES (m2)

	Superficies	Sup. computable
PLANTA BAJA:		
Superficie cerrada	157,29	157,29
Sup. terrazas cubiertas o porches	118,92	
Sup. terrazas	24,56	-
PLANTA ALTA		
Superficie cerrada	154,53	145,33
Sup. terrazas cubiertas o porches	42,82	-
Sup. terrazas	57,9	-
PLANTA SOTANO		
Superficie cerrada	317,96	-
URBANIZACION		
Superficie lam. agua piscina jardin	54,00 m2	
TOTAL SUPERFICIE CONSTRUIDA CERRADA COMPUTABLE		302,62 m2
SUPERFICIE PORCHES COMPUTABLES		
TOTAL SUPERFICIE COMPUTABLE		302,62 m2

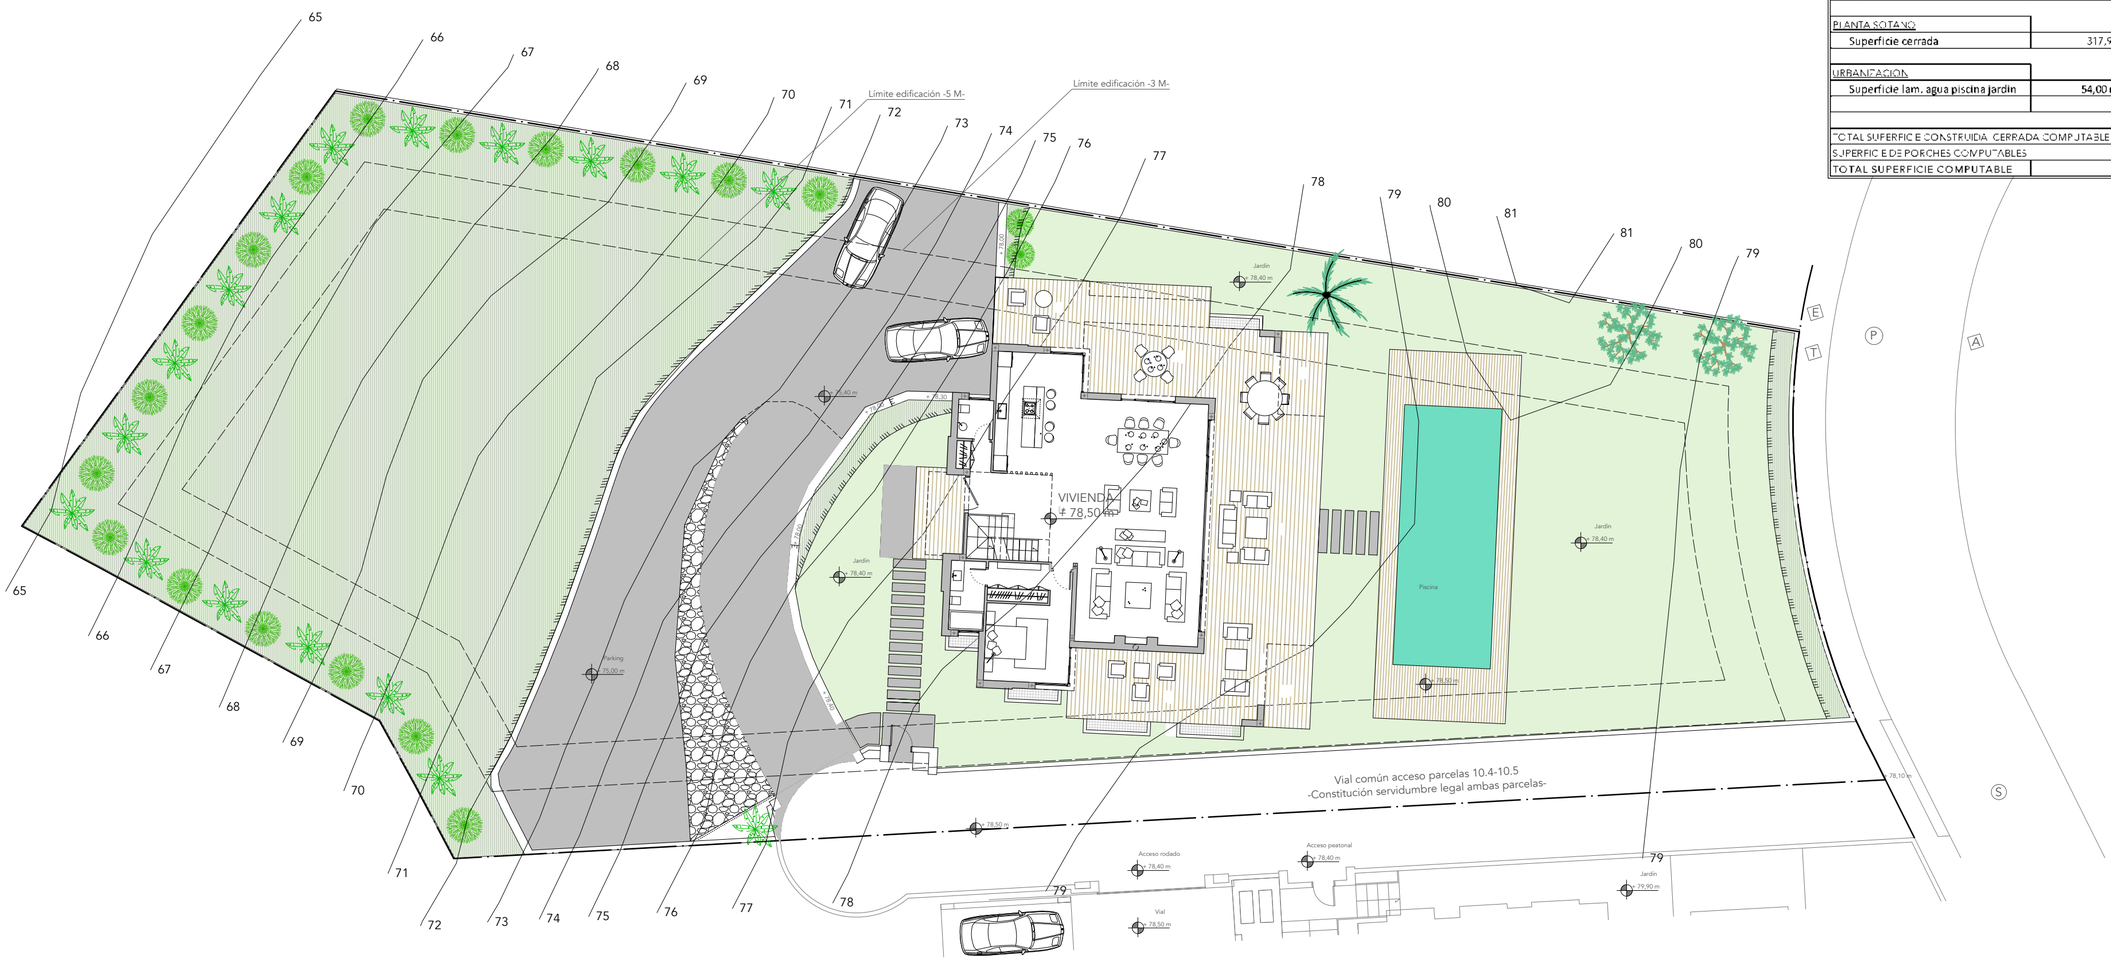

LEYENDA

- TERRENO NATURAL
- INICIO TALUD
- FINAL TALUD
- COTA MODIFICADA

TORTOSA ARQUITECTURA

PROYECTO BÁSICO
VIVIENDA UNIFAMILIAR AISLADA Y PISCINA

emplazamiento: PARCELA 10.5, SECTOR URP NG-6 SAN FRANCISCO

municipio: Marbella(Málaga)

plano: EMPLAZAMIENTO Y ORDENANZAS

escala: 1/200

promotor: SUCOSTA INVERSONES S.L.

nº: 05

arquitecto: Juan Carlos Tortosa Aguilera

expediente: 0420/0420

fecha: 04/20

P. BÁSICO

revision	fecha	descripción
-	-	-
revision	fecha	descripción
-	-	-
revision	fecha	descripción
-	-	-


Conformidad última revisión

Promotor: Arquitecto: Juan C. Tortosa

Dibujo: Formato: E-1/200 A2


Denominación archivo:

El presente documento es copia de su original del que es autor el arquitecto D. Juan Carlos Tortosa Aguilera, su utilización total o parcial, así como cualquier reproducción o cesión a terceros, requerirá la previa autorización expresa de su autor, quedando en todo caso prohibido cualquier modificación unilateral del mismo.

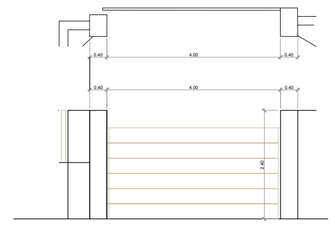


DETALLE DE CERRAMIENTO
CANCELA DE VEHICULOS

Escala: 1/75

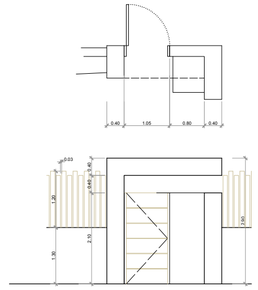


DETALLE DE CERRAMIENTO
CANCELA PEATONAL

Escala: 1/75

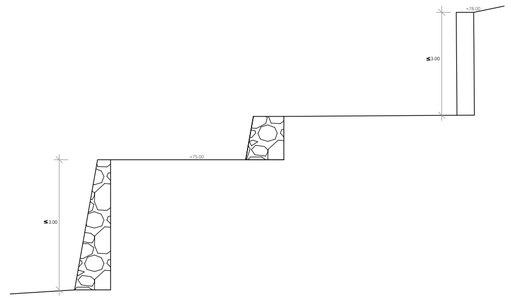


SECCIÓN 2

Escala: 1/75

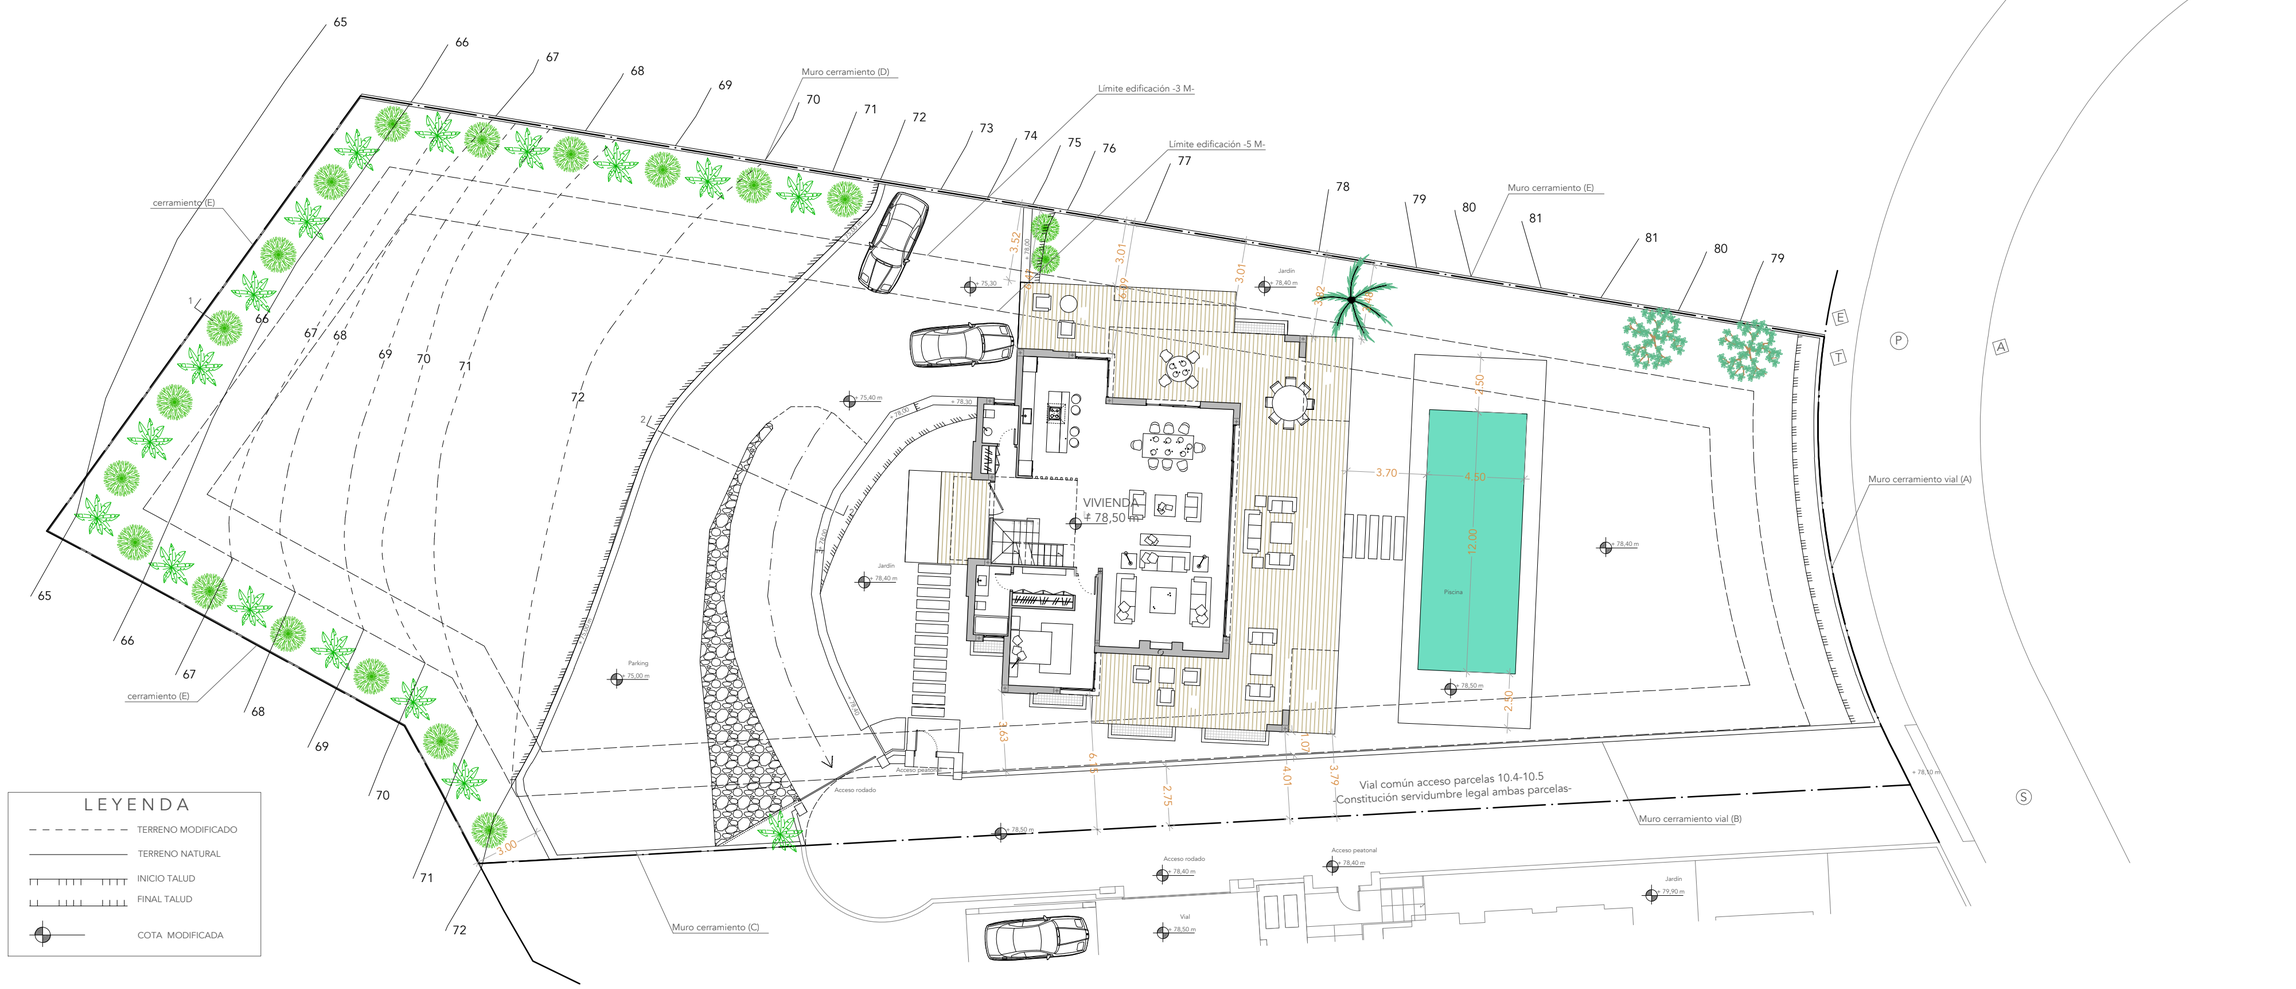


LEYENDA

- TERRENO MODIFICADO
- TERRENO NATURAL
- INICIO TALUD
- FINAL TALUD
- COTA MODIFICADA

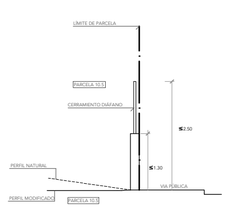


DETALLE CERRAMIENTO VIAL
(A)

E. 1/75

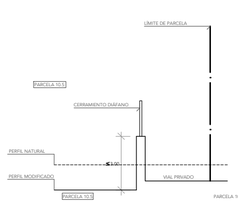


DETALLE CERRAMIENTO VIAL PRIVADO (B)
-Acuerdo de colindantes, misma propiedad-

E. 1/75

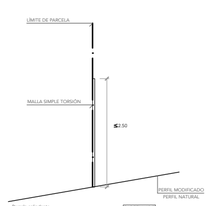


SECCIÓN 1
DETALLE CERRAMIENTO (E)

E. 1/75

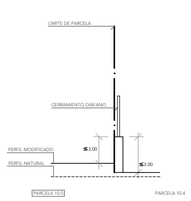


DETALLE CERRAMIENTO P10.5 - P10.4 (C)
-Acuerdo de colindantes, misma propiedad-

E. 1/75

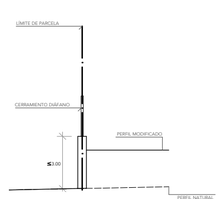

DETALLE CERRAMIENTO P10.5 - P10.6 (I) (D)
-Acuerdo de colindantes, misma propiedad-

E. 1/75

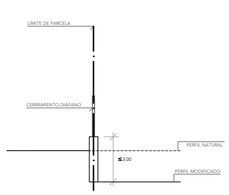

DETALLE CERRAMIENTO P10.5 - P10.6 (II) (E)
-Acuerdo de colindantes, misma propiedad-

E. 1/75

TORTOSA ARQUITECTURA

PROYECTO BÁSICO
VIVIENDA UNIFAMILIAR AISLADA Y PISCINA

emplazamiento
PARCELA 10.5, SECTOR URP NG-6 SAN FRANCISCO

plano
TOPOGRÁFICO MODIFICADO Y DETALLES

promotor
SUCOSTA INVERSONES S.L.

arquitecto
Juan Carlos Tortosa Aguilera

expediente 0420/0420

fecha 04/20

municipio
Marbella(Málaga)

escala
1/200

nº
06

P. BÁSICO

revisión	fecha	descripción
-	-	-
revisión	fecha	descripción
-	-	-
revisión	fecha	descripción
-	-	-


Conformidad última revisión:

Promotor: Arquitecto: Juan C. Tortosa

Obligo: Formato: E: 1/200 A2

Denominación archivo:

El presente documento es copia de su original del que es autor el arquitecto D. Juan Carlos Tortosa Aguilera, su utilización total o parcial, así como cualquier reproducción o cesión a terceros, requerirá la previa autorización expresa de su autor, quedando en todo caso prohibido cualquier modificación unilateral del mismo.

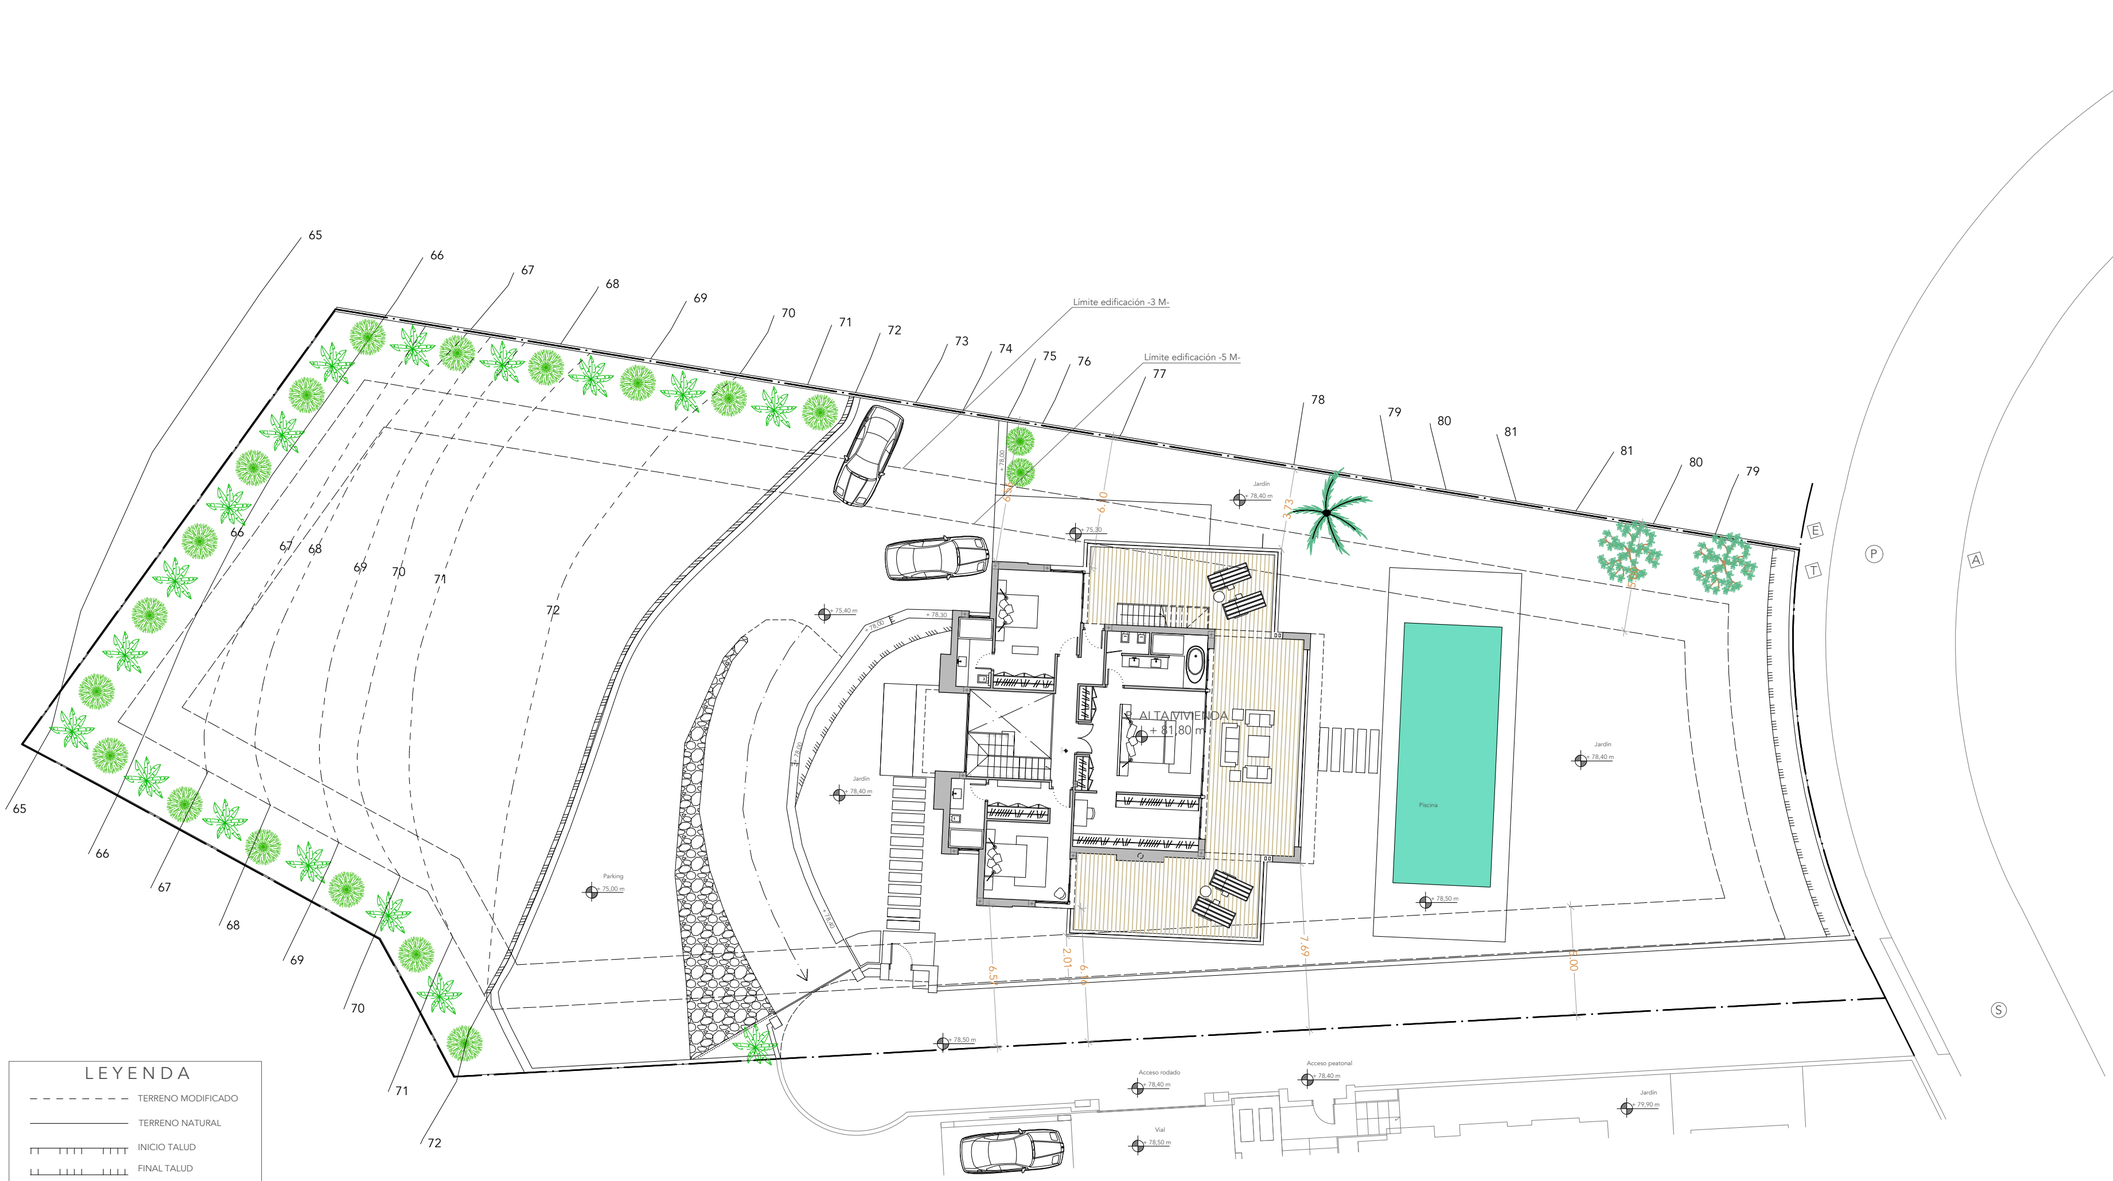

LEYENDA

- TERRENO MODIFICADO
- TERRENO NATURAL
- INICIO TALUD
- FINAL TALUD
- COTA MODIFICADA

TORTOSA ARQUITECTURA

PROYECTO BÁSICO
VIVIENDA UNIFAMILIAR AISLADA Y PISCINA

emplazamiento: PARCELA 10.5, SECTOR URP NG-6 SAN FRANCISCO

plano: EMPLAZAMIENTO PLANTA ALTA

promotor: SUCOSTA INVERSONES S.L.

arquitecto: Juan Carlos Tortosa Aguilera

expediente: 0420/0420

fecha: 04/20

municipio: Marbella(Málaga)

escala: 1/200

nº: 07

P. BÁSICO

revision	fecha	descripción
-	-	-
revision	fecha	descripción
revision	fecha	descripción

Conformidad última revisión:


Promotor: Arquitecto: Juan C. Tortosa

Dibujo: Formato: 6-1/2AN A2


Denominación archivo:

El presente documento es copia de su original del que es autor el arquitecto D. Juan Carlos Tortosa Aguilera, su utilización total o parcial, así como cualquier reproducción o cesión a terceros, requerirá la previa autorización expresa de su autor, quedando en todo caso prohibida cualquier modificación unilateral del mismo.


SECCIÓN DE RED DE SANEAMIENTO DE PLUVIALES CON CONEXIÓN A RED GENERAL

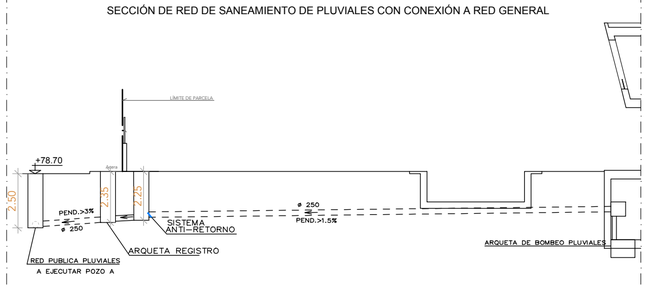


SECCIÓN DE RED DE SANEAMIENTO DE FECALES CON CONEXIÓN A RED GENERAL

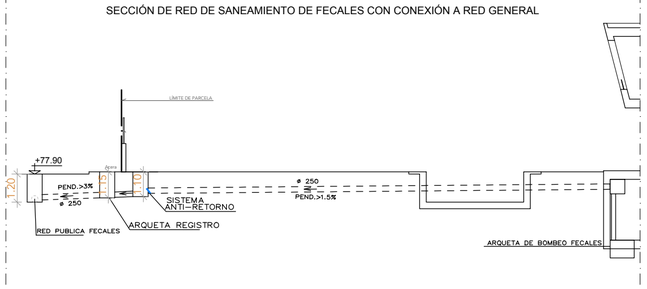


DETALLES ACERADO ACCESO VEHICULOS:

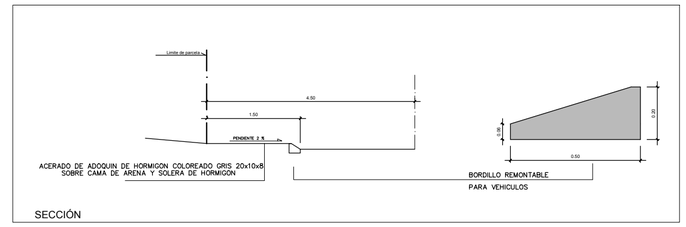

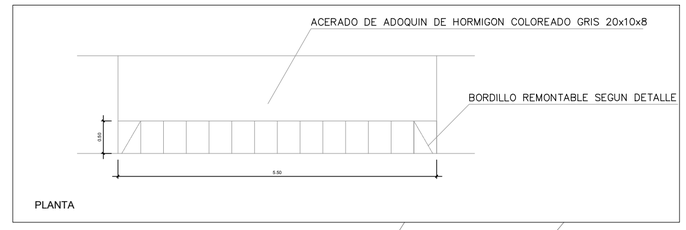

LEYENDA

- P — POZO ACOMETIDA PLUVIALES
- S — POZO ACOMETIDA FECALES
- E — ACOMETIDA ELECTRICIDAD
- A — ACOMETIDA ABASTECIMIENTO
- T — ACOMETIDA TELECOMUNICACIONES

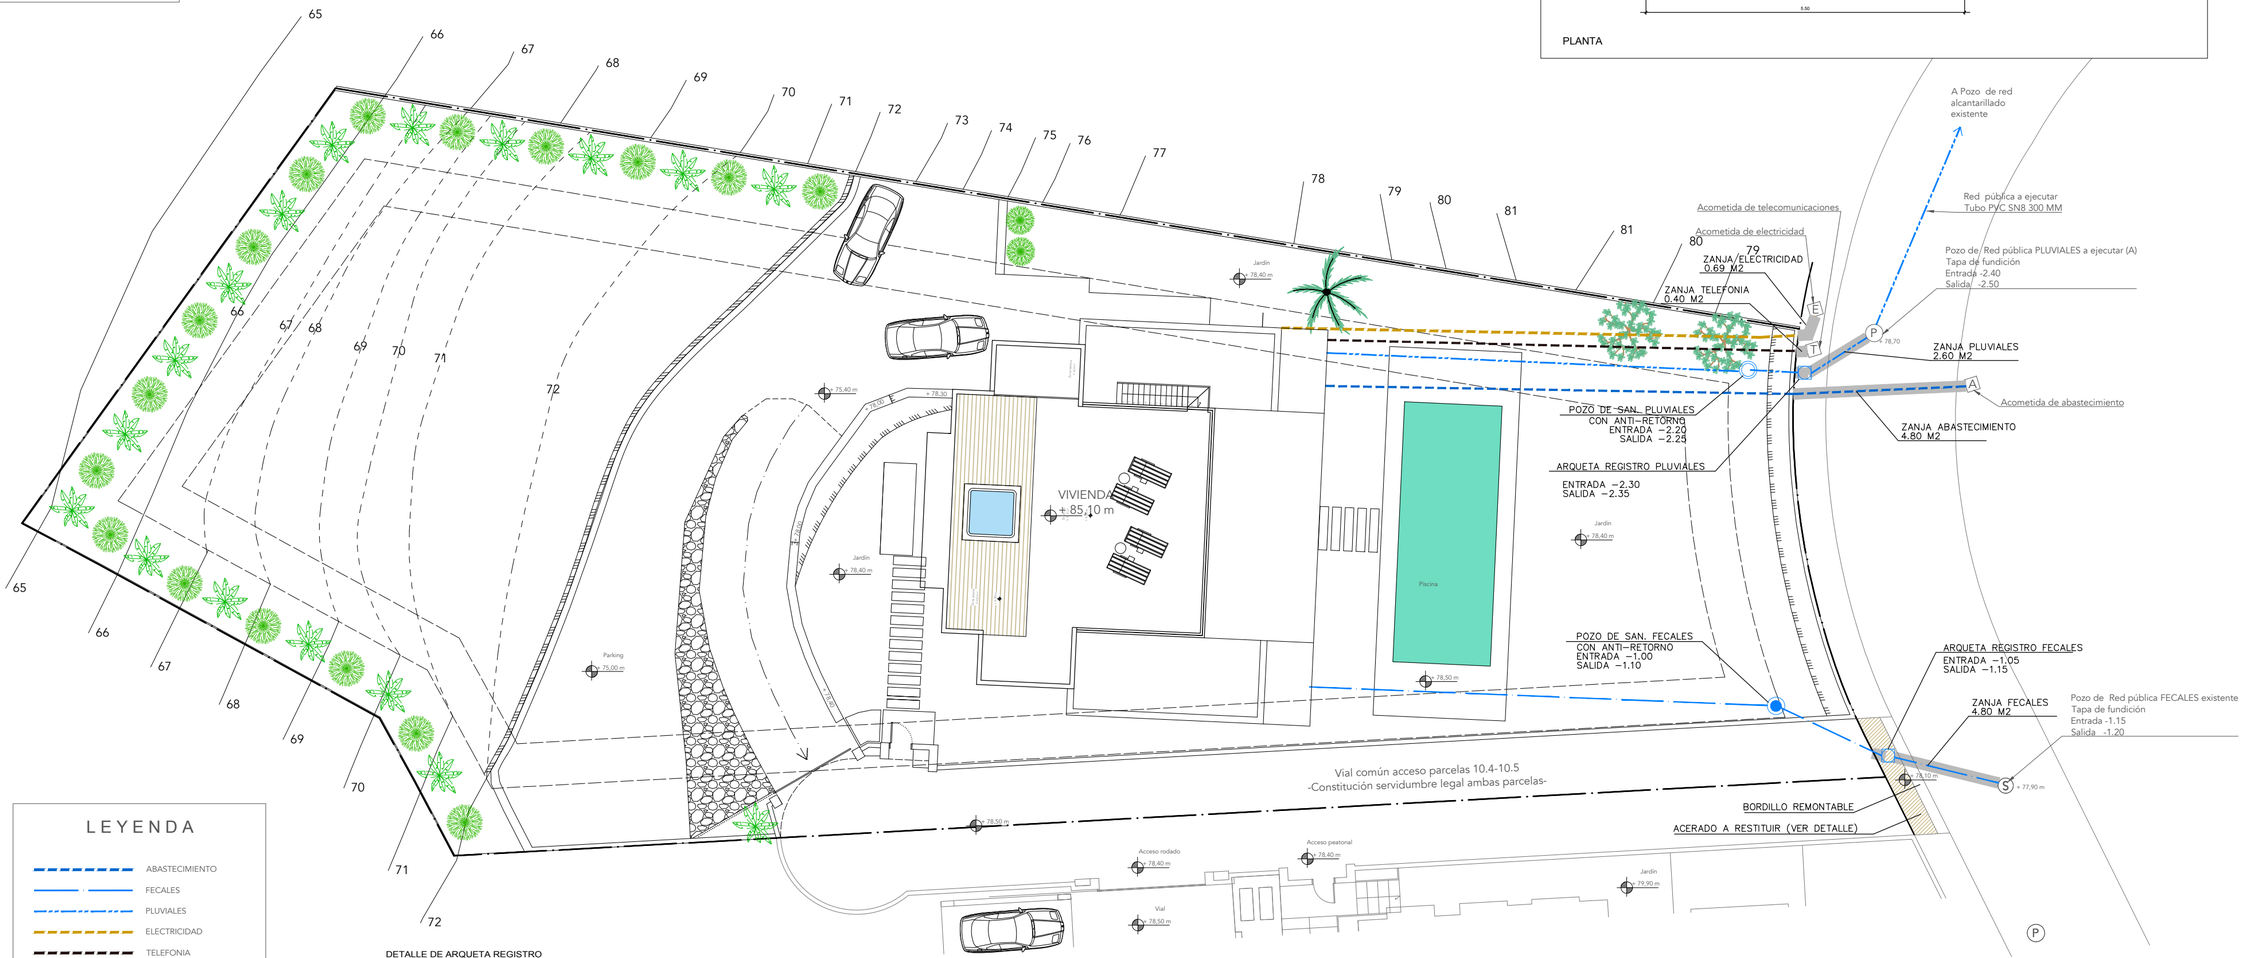


LEYENDA

- ABASTECIMIENTO
- FECALES
- PLUVIALES
- ELECTRICIDAD
- TELEFONIA


LEYENDA

- TERRENO MODIFICADO
- TERRENO NATURAL
- INICIO TALUD
- FINAL TALUD
- COTA MODIFICADA

DETALLE DE ARQUETA REGISTRO

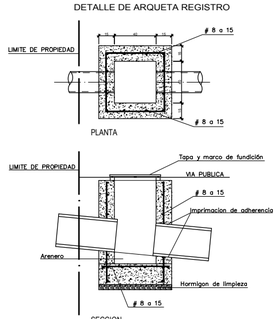

DETALLE DE ACOMETIDA DE PVC-U

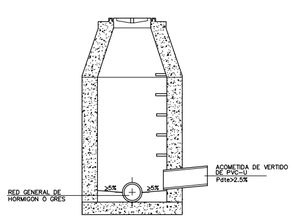

PROYECTO BÁSICO
VIVIENDA UNIFAMILIAR AISLADA Y PISCINA

emplazamiento: PARCELA 10.5, SECTOR URP NG-6 SAN FRANCISCO

plano: URBANIZACIÓN Y SERVICIOS URBANOS

promotor: SUCOSTA INVERSONES S.L.

arquitecto: Juan Carlos Tortosa Aguilera

municipio: Marbella(Málaga)

escala: 1/200

nº: 08

TORTOSA ARQUITECTURA

expediente: 0420/0420

fecha: 04/20

P. BÁSICO

revisión	fecha	descripción
-	-	-

revisión	fecha	descripción

revisión	fecha	descripción


Conformidad última revisión

Promotor: Arquitecto: Juan C. Tortosa


Difícil: Formato: E: 1/200 A2

Denominación archivo:

El presente documento es copia fiel e original del que es autor el arquitecto D. Juan Carlos Tortosa Aguilera, su utilización total o parcial, así como cualquier reproducción o cesión a terceros, requerirá la previa autorización expresa de su autor, quedando en todo caso prohibido cualquier modificación unilateral del mismo.

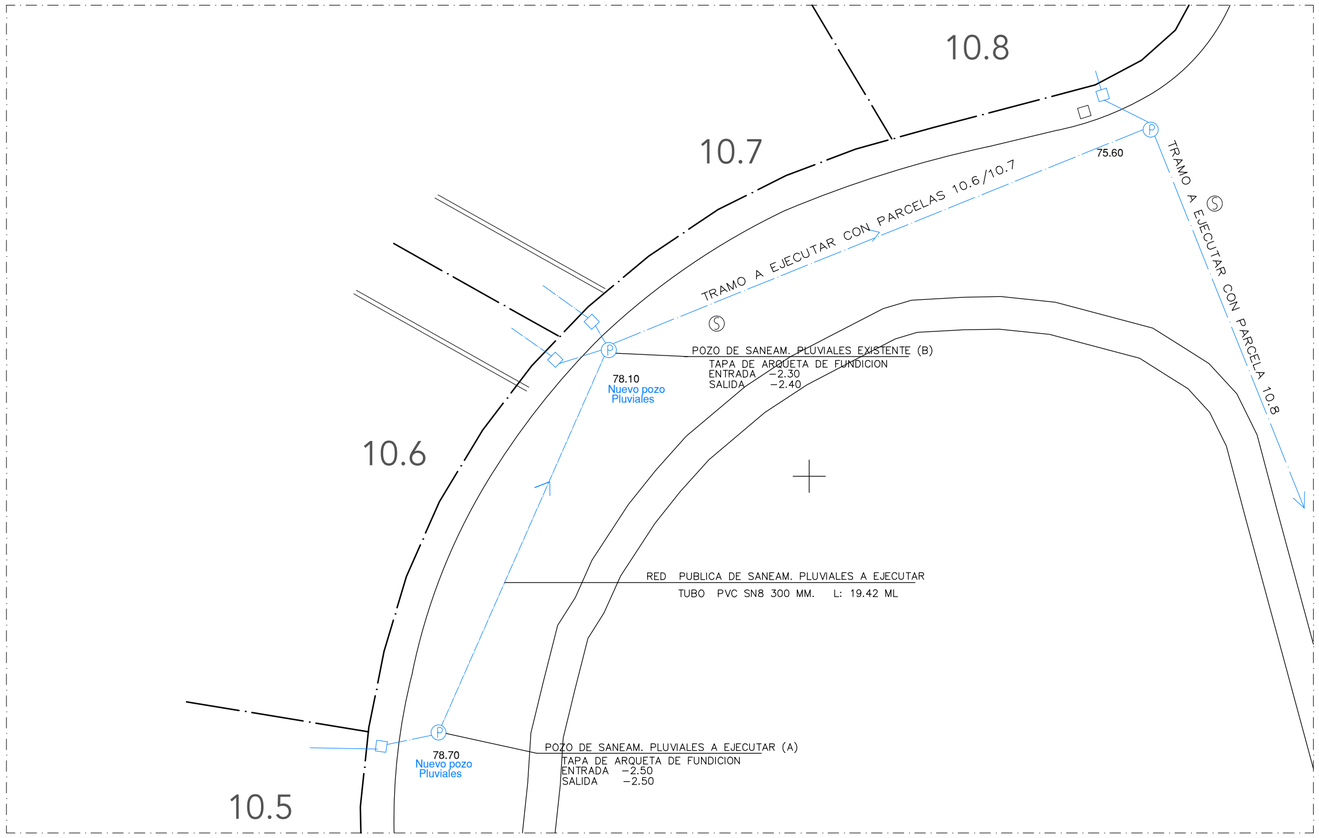

PLANTA

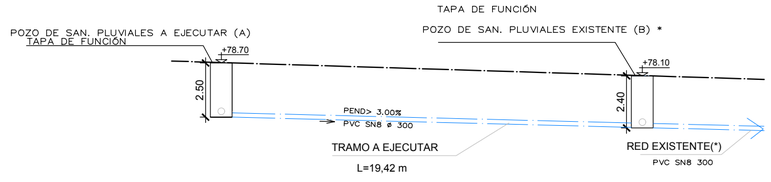

(*) Pozo B y red a ejecutar con parcela 10.7

SECCION LONGITUDINAL

TORTOSA ARQUITECTURA

expediente 0420/0420
fecha 04/20

PROYECTO BÁSICO
VIVIENDA UNIFAMILIAR AISLADA Y PISCINA

emplazamiento: PARCELA 10.5, SECTOR URP NG-6 SAN FRANCISCO
plano: RED EXTERIOR PLUVIALES
promotor: SUCOSTA INVERSONES S.L.
arquitecto: Juan Carlos Tortosa Aguilera

municipio: Marbella(Málaga)
escala: 1/200
nº 08.1


P. BÁSICO

revision	fecha	descripción
revision	fecha	descripción
revision	fecha	descripción

Conformidad última revisión

Promotor: Arquitecto: Juan C. Tortosa
Dibujo Formato 0-1000 A3
Denominación archivo

El contenido del presente plano de la vivienda del que es autor el arquitecto D. Juan Carlos Tortosa Aguilera, su utilización total o parcial, así como cualquier reproducción o cesión a terceros, requerirá la previa autorización expresa de su autor, quedando en todo caso prohibido cualquier modificación unilateral del mismo.

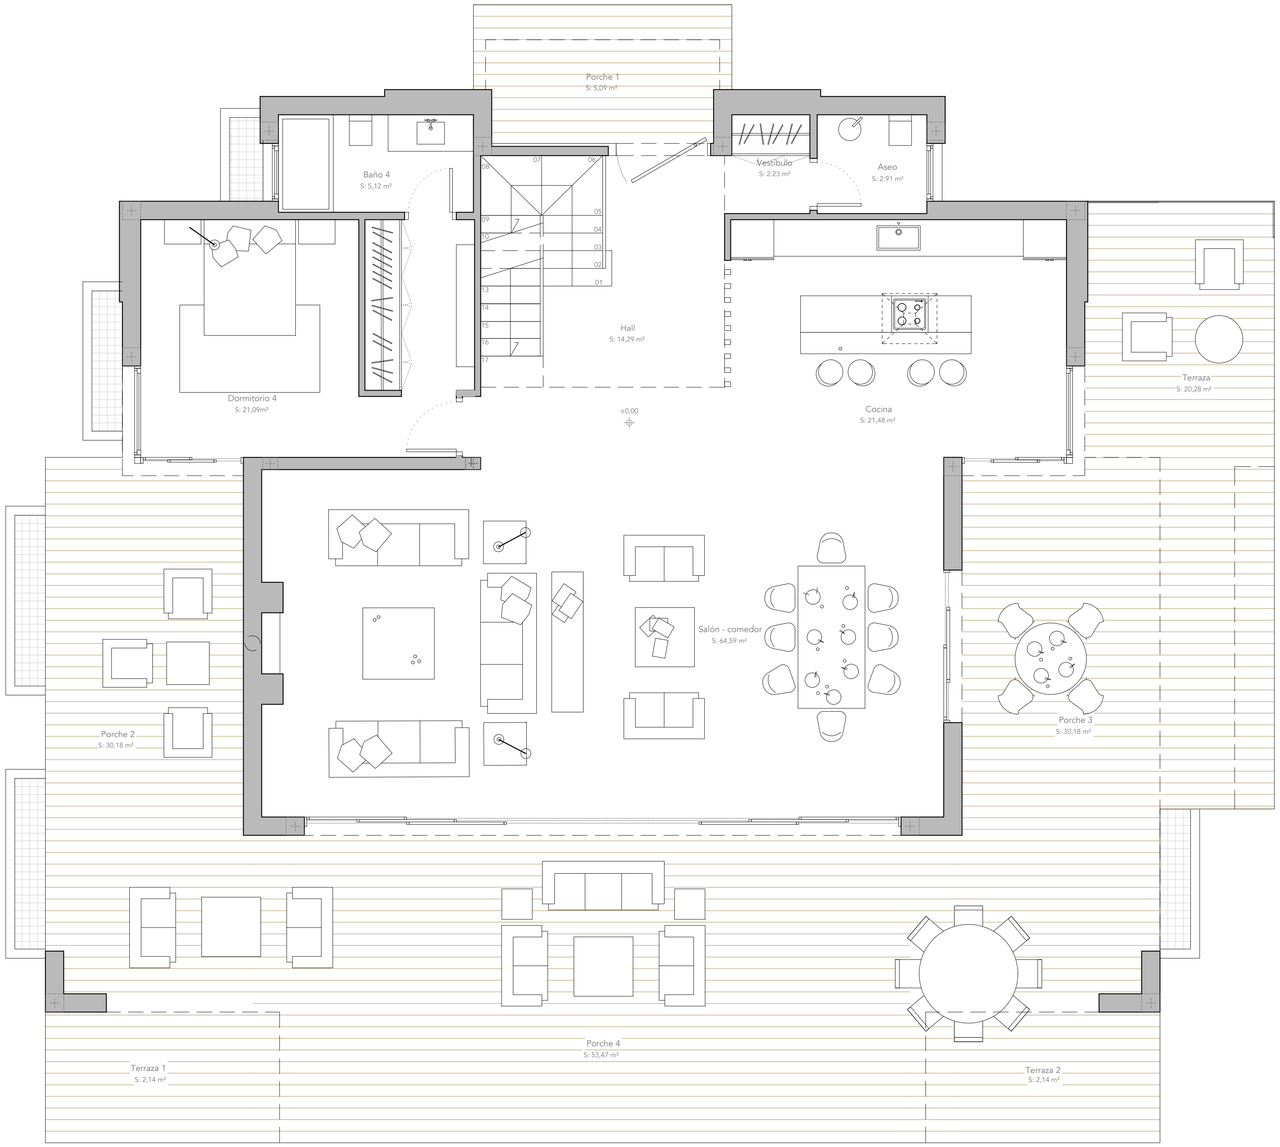

PROYECTO BÁSICO
VIVIENDA UNIFAMILIAR AISLADA Y PISCINA

emplazamiento: PARCELA 10.5, SECTOR URP-NG-6 SAN FRANCISCO

plano: DISTRIBUCIÓN Y MOBILIARIO
PLANTA BAJA

promotor: SUCOSTA INVERSIONES S.L.

arquitecto: Juan Carlos Tortosa Aguilera

municipio: Marbella (Málaga)

escala: 1/50

nº: 09

TORTOSA ARQUITECTURA

expediente: 0420/0420

fecha: 04/20

P. BÁSICO


Versión	Fecha	Descripción
Versión	Fecha	Descripción
Versión	Fecha	Descripción

Confidencialidad última revisión

Promotor: Arquitecto: Juan C. Tortosa
Código: Fecha/Hora: A1

Administrador archivo:

El presente documento es copia de la original del que es autor y propietario Juan Carlos Tortosa Aguilera, quedando prohibida su reproducción, copia o cesión a terceras personas sin previa autorización escrita de su autor y propietario, salvo para el visado, control municipal y ejecución de la misma.

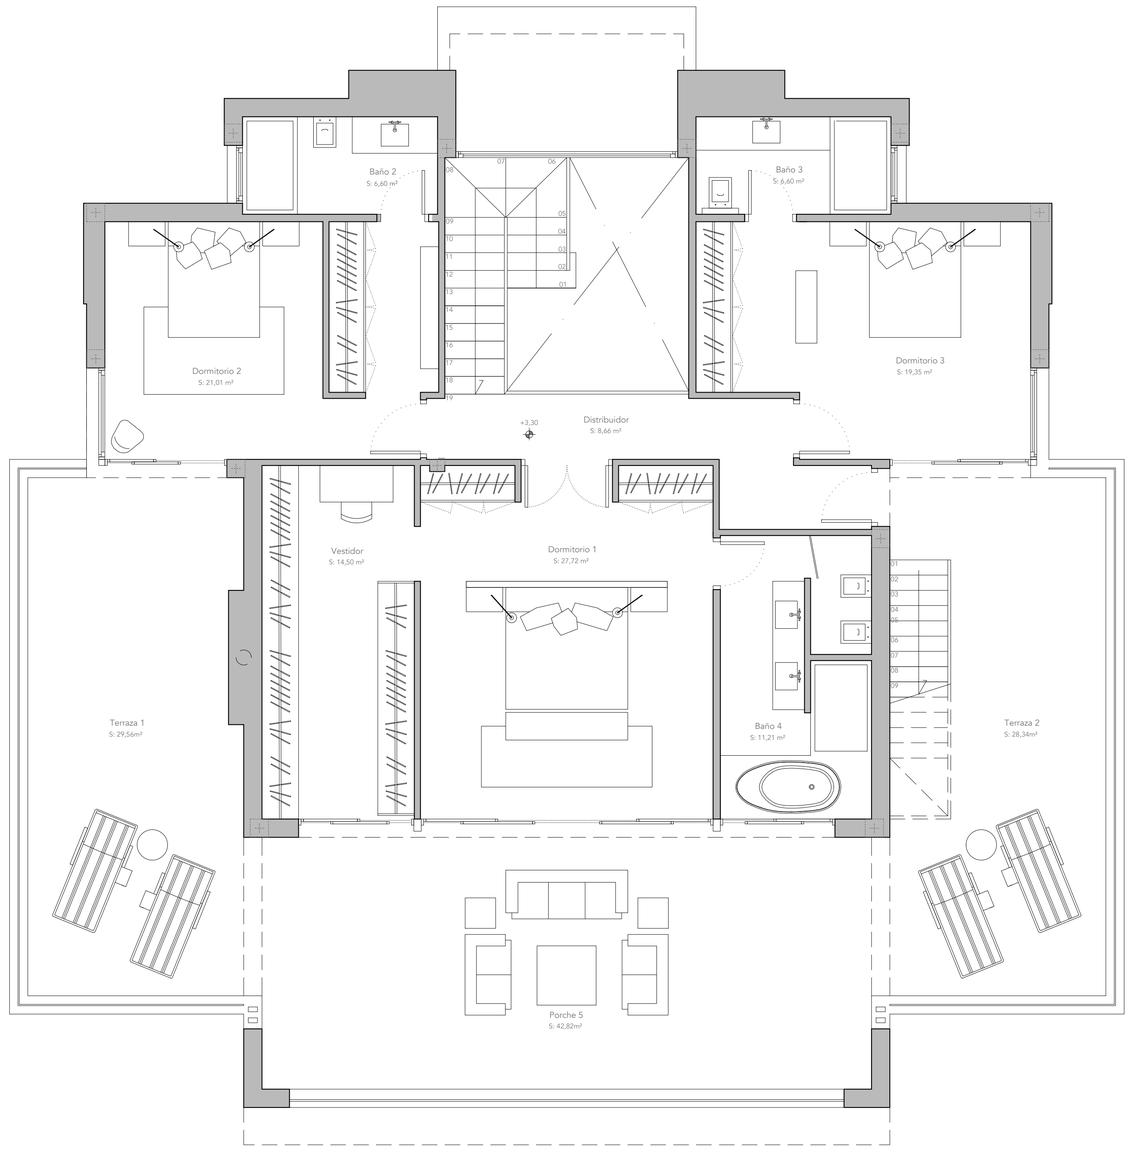

PROYECTO BÁSICO
VIVIENDA UNIFAMILIAR AISLADA Y PISCINA

emplazamiento: PARCELA 10.5, SECTOR URP NG-6 SAN FRANCISCO

municipio: Marbella (Málaga)

plano: DISTRIBUCIÓN Y MOBILIARIO
PLANTA ALTA

escala: 1/50

promotor: SUCOSTA INVERSIONES S.L.

arquitecto: Juan Carlos Tortosa Aguilera

expediente: 0420/0420


fecha: 04/20

nº 10

TORTOSA ARQUITECTURA

P. BÁSICO

El presente documento es copia de la versión del que el autor ha depositado en el Registro de la Propiedad Intelectual. Queda prohibida cualquier reproducción o cesión a terceros sin autorización expresa del autor. Los derechos de explotación de esta obra pertenecen, salvo indicación en contra, al autor.

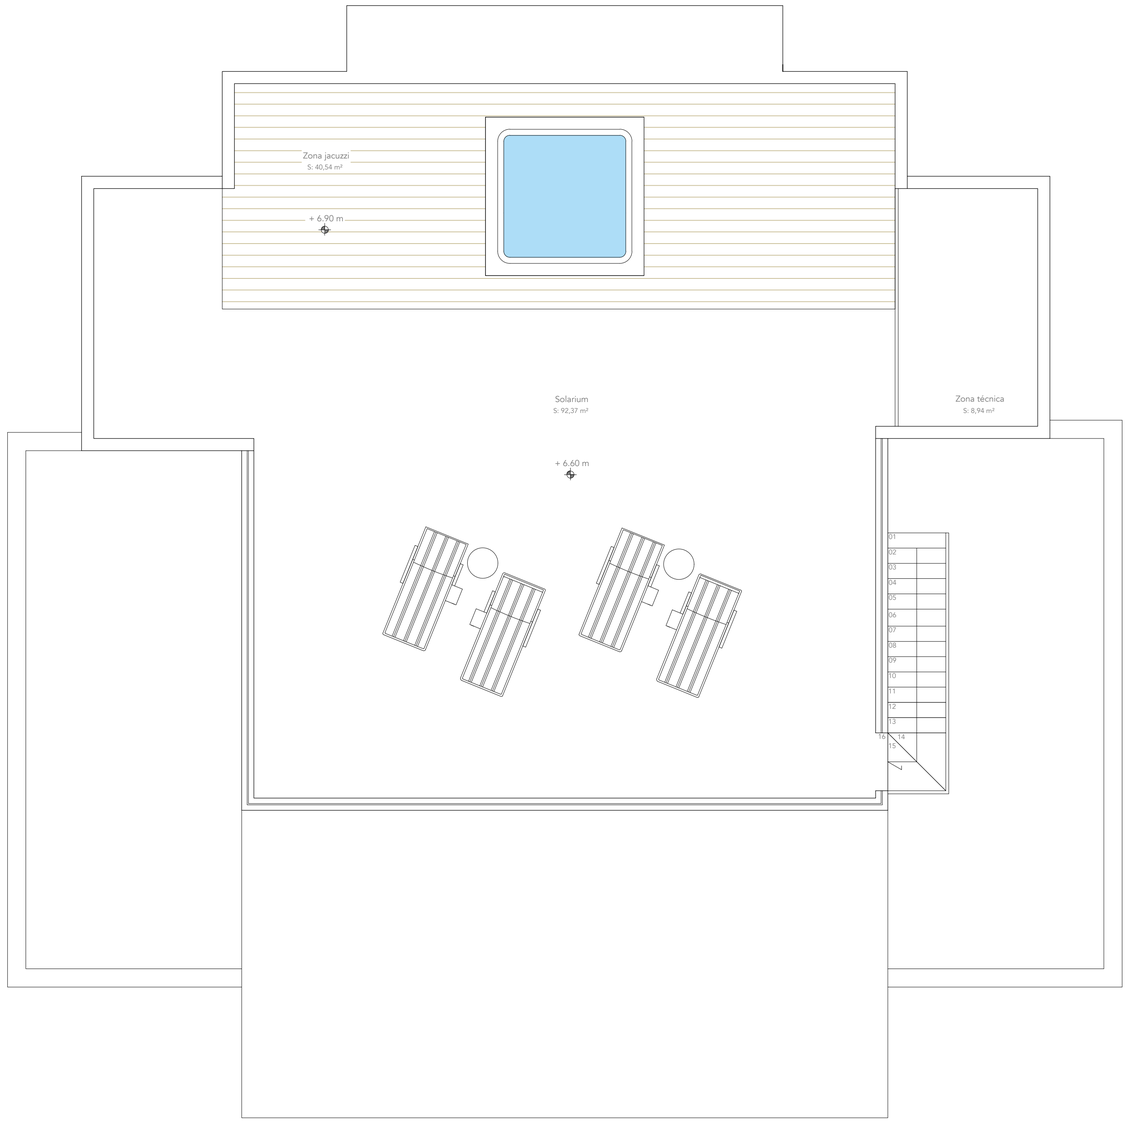

PROYECTO BÁSICO
VIVIENDA UNIFAMILIAR AISLADA Y PISCINA

TORTOSA ARQUITECTURA

emplazamiento: PARCELA 10.5, SECTOR URP NG-6 SAN FRANCISCO

municipio: Marbella (Málaga)

plano: DISTRIBUCIÓN Y MOBILIARIO
PLANTA CUBIERTAS

escala: 1/50

promotor: SUCOSTA INVERSIONES S.L.

nº 11

arquitecto: Juan Carlos Tortosa Aguilera

expediente: 0420/0420

fecha: 04/20

P. BÁSICO

Versión | Fecha | descripción

Versión | Fecha | descripción

Versión | Fecha | descripción

Contratista: antes revisar


Promotor | Arquitecto: Juan C. Tortosa

Oficial | Colegiado | Nº

El presente documento es copia de la original del que es autor y propietario D. Juan Carlos Tortosa Aguilera, el cual queda total o parcial, sin cierta cualquier reproducción o cesión a terceros sin su consentimiento expreso y por escrito. Queda prohibido el uso, reproducción y cesión a terceros sin el consentimiento expreso y por escrito del mismo.

PROTECCIÓN CONTRA INCENDIOS

- EXTINTOR EFICACIA 21A - 113B
- PC1 Puerta tipo EI(2) 45 - C5
- ALUMBRADO DE EMERGENCIA

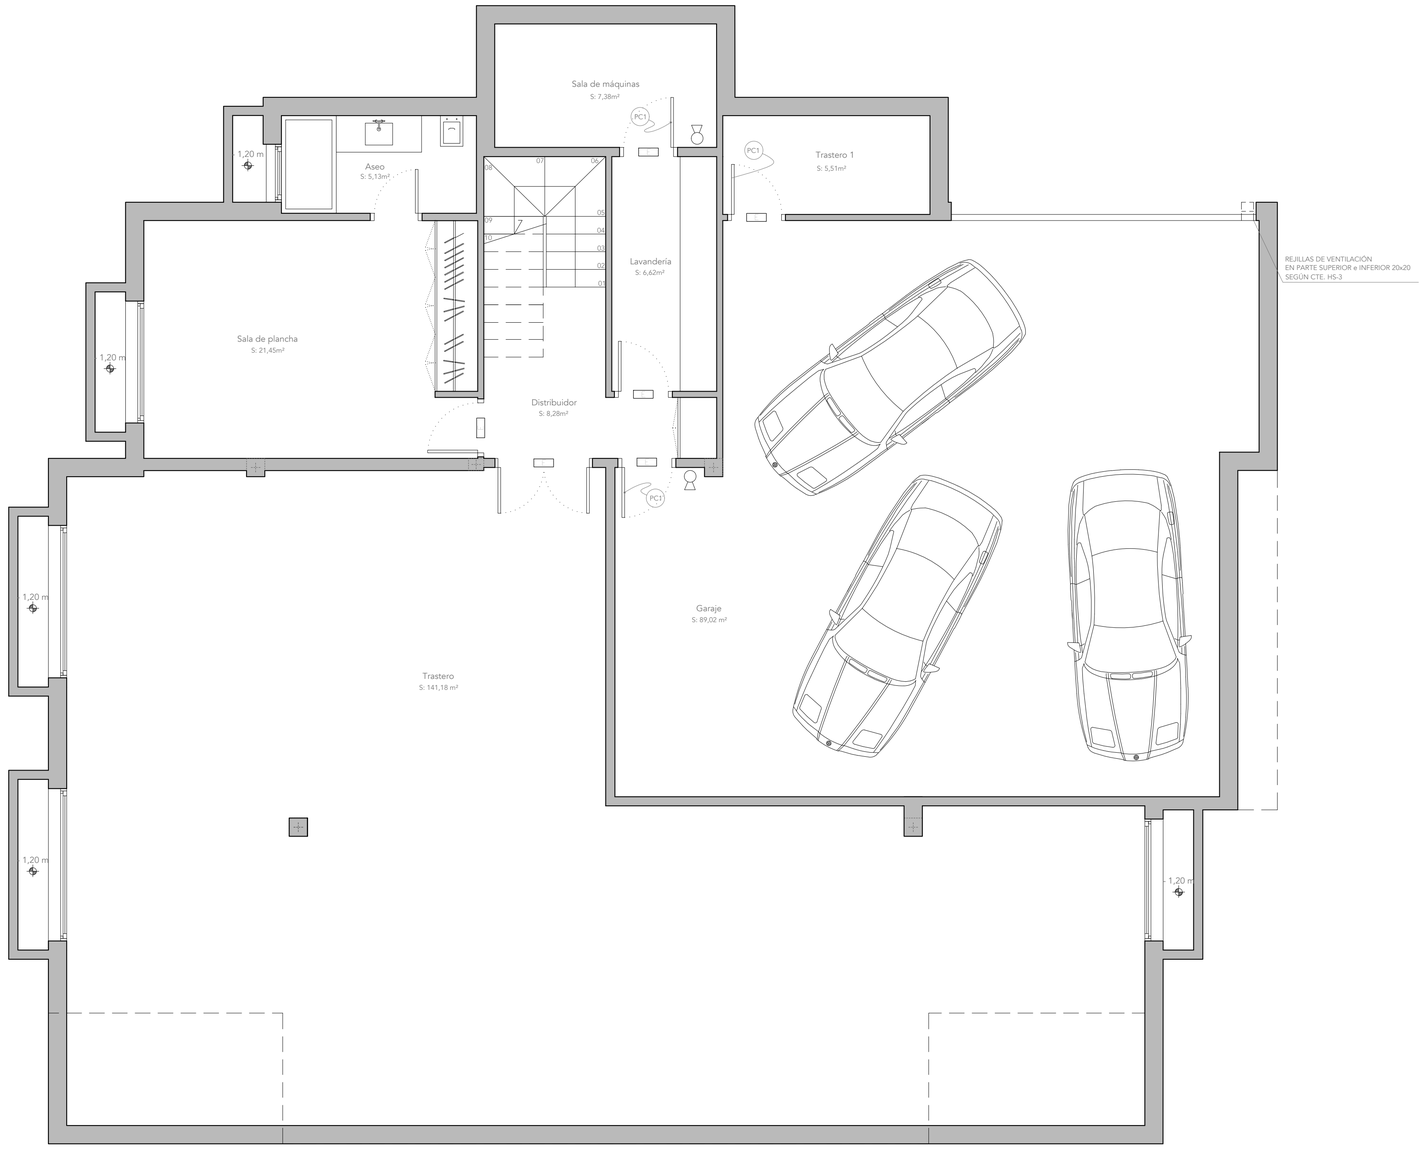

PROYECTO BÁSICO
VIVIENDA UNIFAMILIAR AISLADA Y PISCINA

emplazamiento: PARCELA 10.5, SECTOR URP NG-6 SAN FRANCISCO

plano: DISTRIBUCIÓN, MOBILIARIO Y PCI
PLANTA SÓTANO

promotor: SUCOSTA INVERSIONES S.L.

arquitecto: Juan Carlos Tortosa Aguilera

municipio: Marbella (Málaga)

escala: 1/50

nº: 12

expediente: 0420/0420


fecha: 04/20

TORTOSA ARQUITECTURA

P. BÁSICO

Promotor: Arquitecto Juan C. Tortosa
Fecha: Nº
Colaboradores técnicos:

Propiedad intelectual del plano de manera que queda sujeto al artículo 31 Juan Carlos Tortosa Aguilera, no utilizando total o parcialmente el mismo sin su autorización expresa. Cualquier duplicado requerirá la previa autorización expresa de su autor, quedando a todo caso sometido cualquier incumplimiento posterior por mismo.

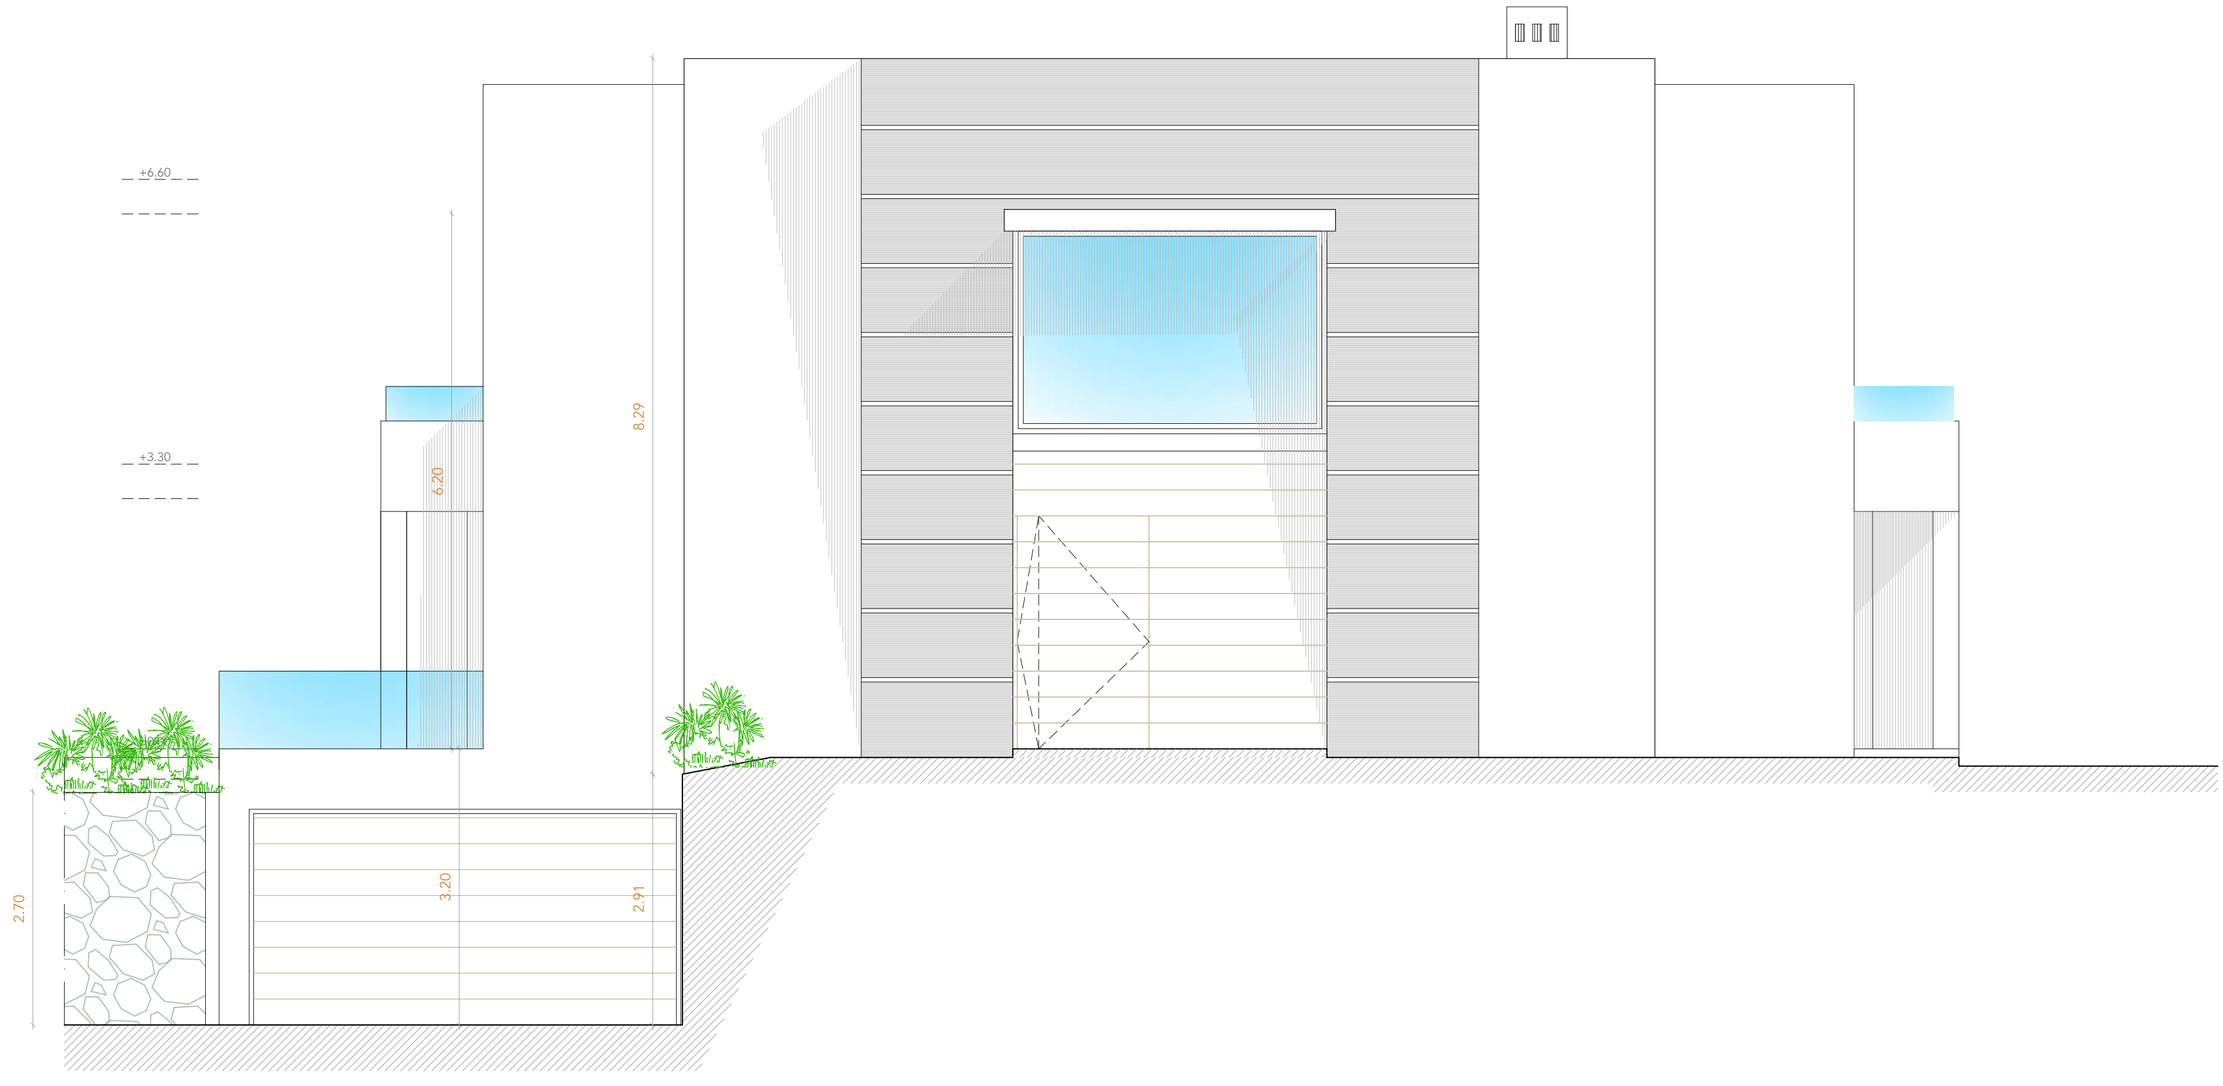

PROYECTO BÁSICO
VIVIENDA UNIFAMILIAR AISLADA Y PISCINA

TORTOSA ARQUITECTURA

emplazamiento
PARCELA 10.5, SECTOR URP NG-6 SAN FRANCISCO

municipio
Marbella (Málaga)

plano
ALZADO FRONTAL

escala
1/50

promotor
SUCOSTA INVERSIONES S.L.

nº
13

arquitecto
Juan Carlos Tortosa Aguilera

expediente
0420/0420

fecha
04/20

P. BÁSICO

revision	fecha	descripción
-	-	-
revision	fecha	descripción
-	-	-
revision	fecha	descripción
-	-	-

Conformidad última revisión

Promotor


Arquitecto: Juan C. Tortosa

Título

Formato: A2

Denominación archivo

El presente documento es copia de su original del que es autor el arquitecto D. Juan Carlos Tortosa Aguilera, y contiene todo o parcial, así como cualquier reproducción o cesión a terceros, requerirá la previa autorización expresa de su autor, quedando en todo caso prohibido cualquier modificación unilateral del mismo.

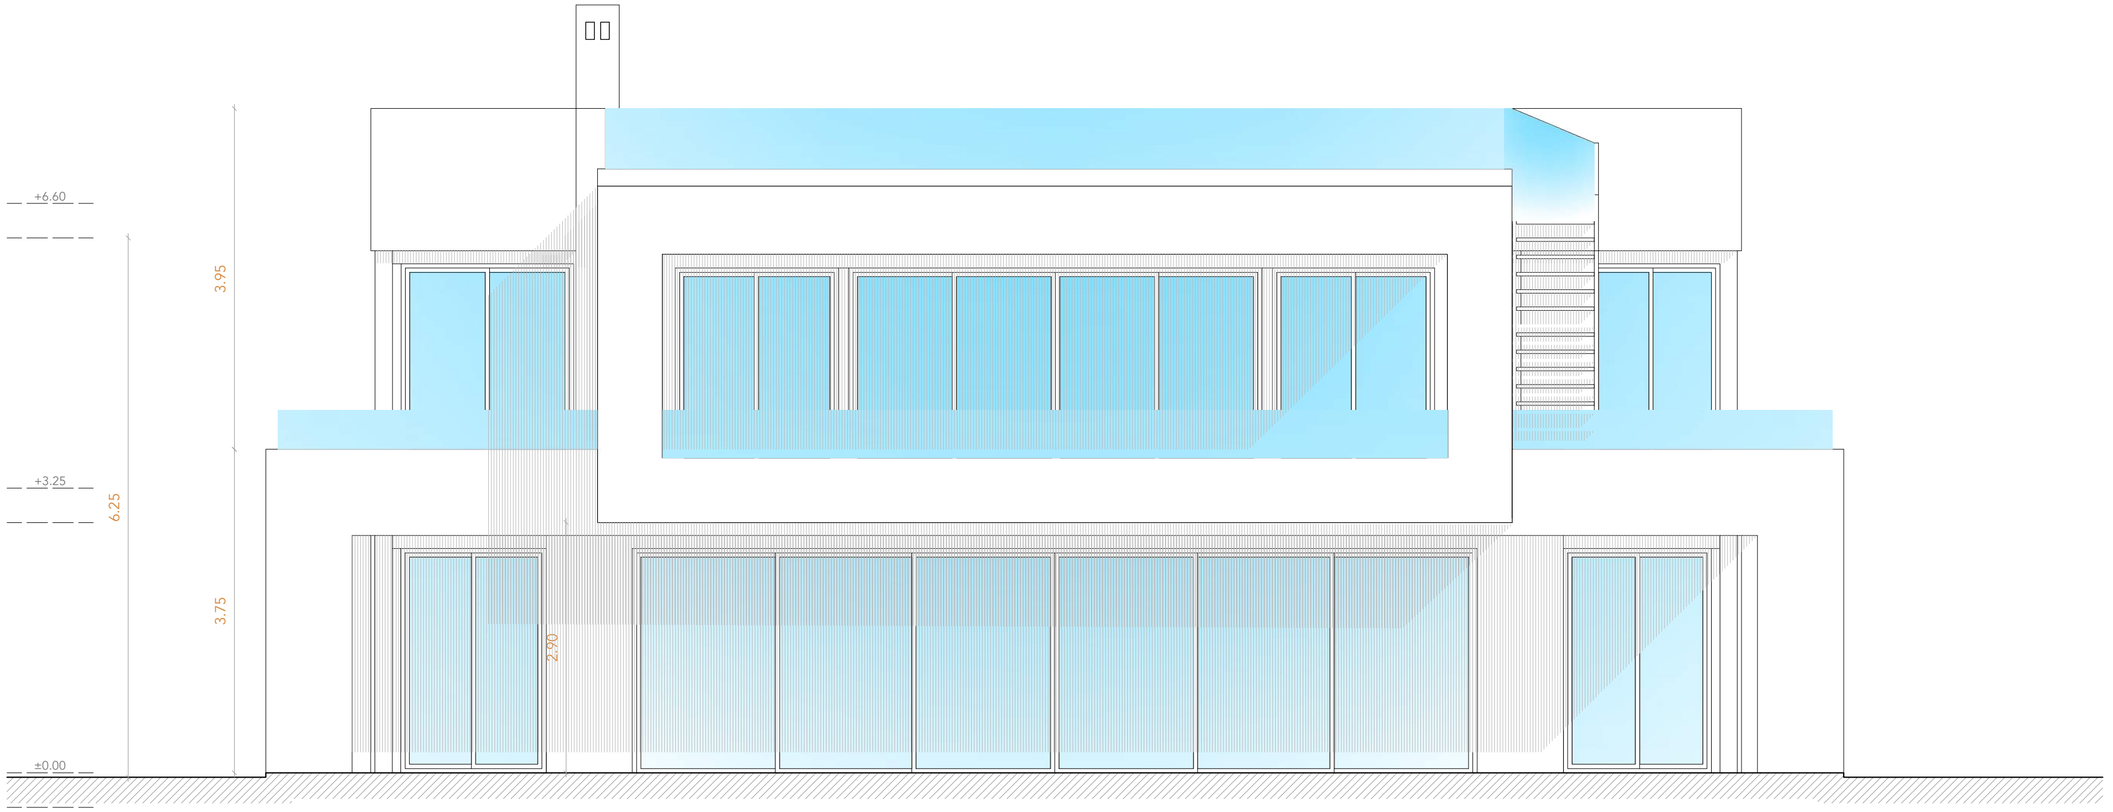

PROYECTO BÁSICO
VIVIENDA UNIFAMILIAR AISLADA Y PISCINA

TORTOSA ARQUITECTURA

emplazamiento
PARCELA 10.5, SECTOR URP NG-6 SAN FRANCISCO

plano
ALZADO POSTERIOR

promotor
SUCOSTA INVERSIONES S.L.

arquitecto
Juan Carlos Tortosa Aguilera

municipio
Marbella (Málaga)

escala
1/50

nº
14

expediente 0420/0420

fecha 04/20

P. BÁSICO

revision	fecha	descripción
-	-	-
revision	fecha	descripción
-	-	-
revision	fecha	descripción

Conformidad última revisión

Promotor


Arquitecto: Juan C. Tortosa

Título

Formato A2

Denominación archivo

El presente documento es copia de su original del que es autor el arquitecto D. Juan Carlos Tortosa Aguilera, y contiene su total o parcial, así como cualquier reproducción o cesión a terceros, requerirá la previa autorización expresa de su autor, quedando en todo caso prohibido cualquier modificación unilateral del mismo.

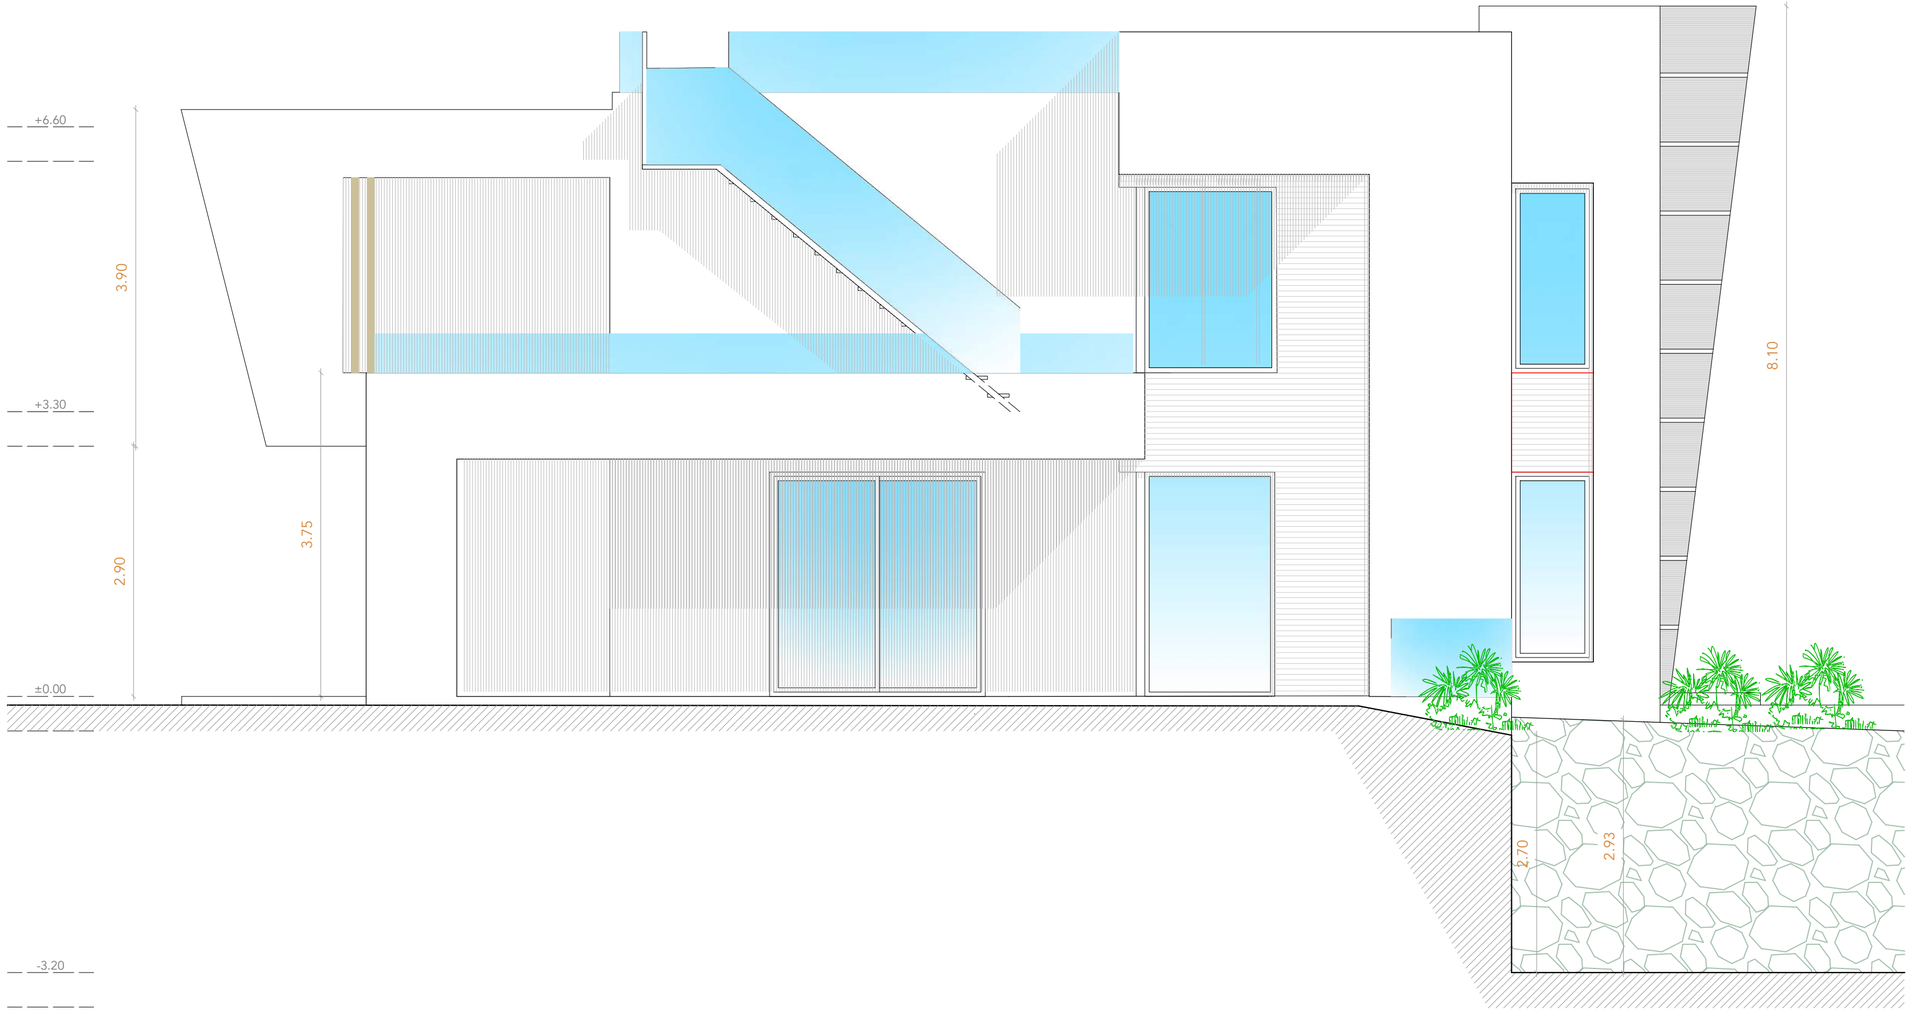

PROYECTO BÁSICO
VIVIENDA UNIFAMILIAR AISLADA Y PISCINA

TORTOSA ARQUITECTURA

emplazamiento: PARCELA 10.5, SECTOR URP NG-6 SAN FRANCISCO

municipio: Marbella (Málaga)

plano: ALZADO LATERAL IZQUIERDO

escala: 1/50

promotor: SUCOSTA INVERSIONES S.L.

nº: 15

arquitecto: Juan Carlos Tortosa Aguilera

expediente: 0420/0420

fecha: 04/20

P. BÁSICO

revision	fecha	descripción
revision	fecha	descripción
revision	fecha	descripción


Conformidad última revisión

Promotor: Arquitecto: Juan C. Tortosa

Título: Formato: A2

Denominación archivo:

El presente documento es copia de su original del que es autor el arquitecto Juan C. Tortosa, y no podrá ser copiado ni reproducido parcial, así como cualquier reproducción o cesión a terceros, requerirá la previa autorización expresa de su autor, quedando en todo caso prohibido cualquier modificación unilateral del mismo.

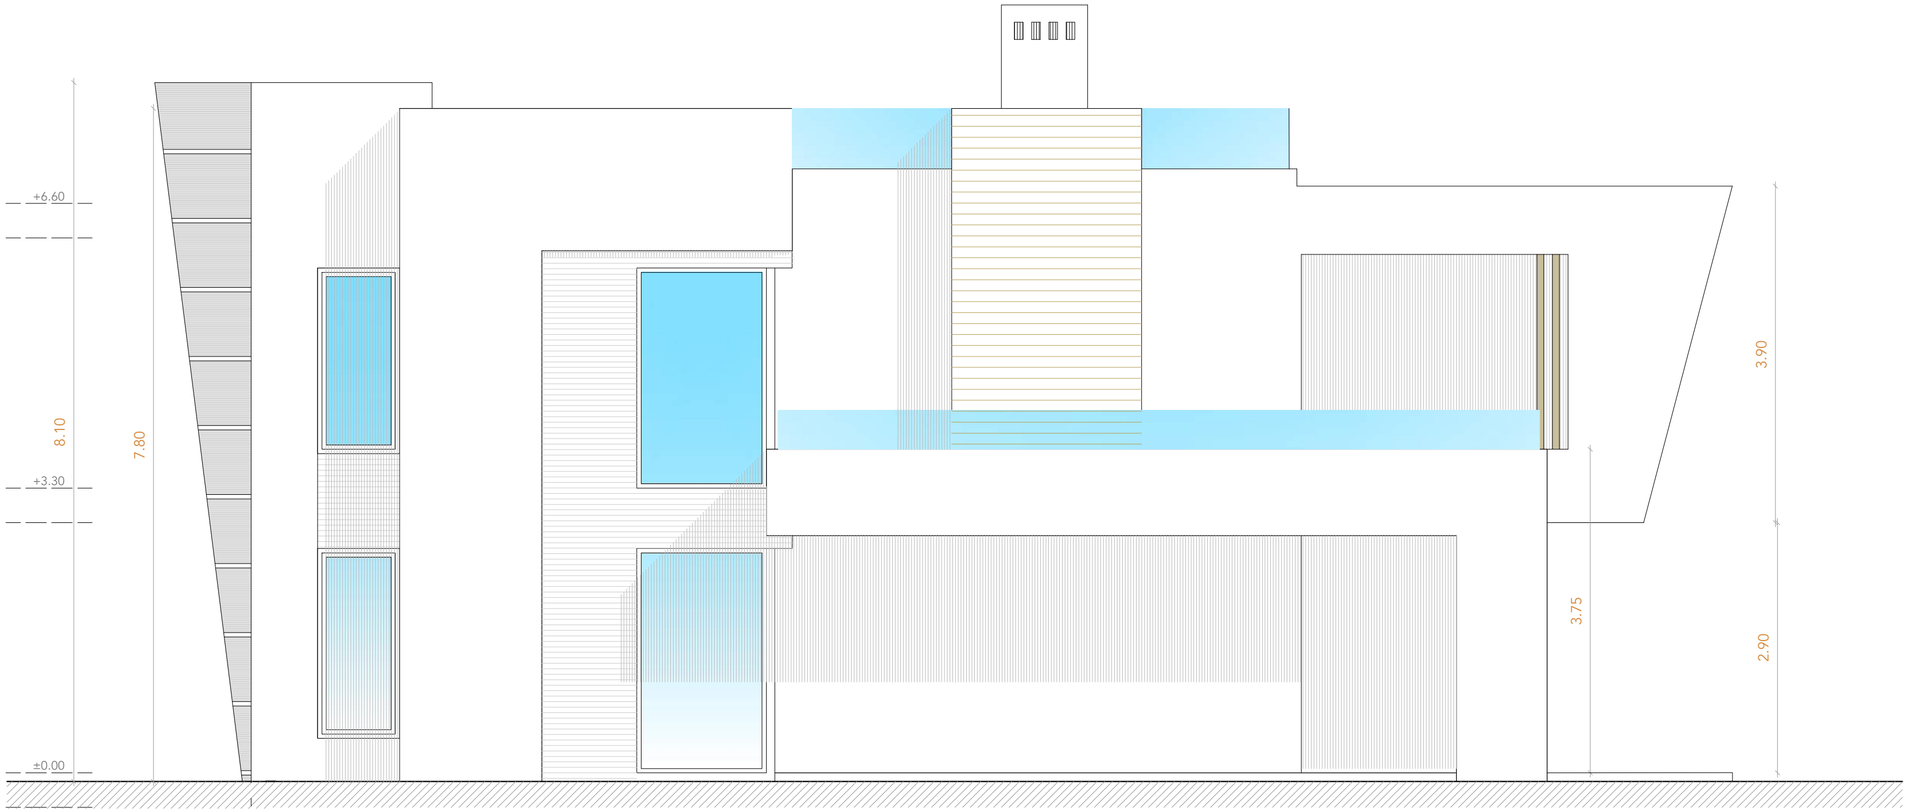

PROYECTO BÁSICO
VIVIENDA UNIFAMILIAR AISLADA Y PISCINA

TORTOSA ARQUITECTURA

emplazamiento
PARCELA 10.5, SECTOR URP NG-6 SAN FRANCISCO

plano
ALZADO LATERAL DERECHO

promotor
SUCOSTA INVERSIONES S.L.

arquitecto
Juan Carlos Tortosa Aguilera

municipio
Marbella (Málaga)

escala
1/50

nº
16

expediente 0420/0420

fecha 04/20

P. BÁSICO

revisión	fecha	descripción
-	-	-
revisión	fecha	descripción
-	-	-
revisión	fecha	descripción


Conformidad última revisión

Promotor — Arquitecto: Juan C. Tortosa

Título — Formato: A2

Denominación archivo

El presente documento es copia de su original del que es autor el arquitecto D. Juan Carlos Tortosa Aguilera, y contiene su total o parcial, así como cualquier reproducción o cesión a terceros, requerirá la previa autorización expresa de su autor, quedando en todo caso prohibido cualquier modificación unilateral del mismo.

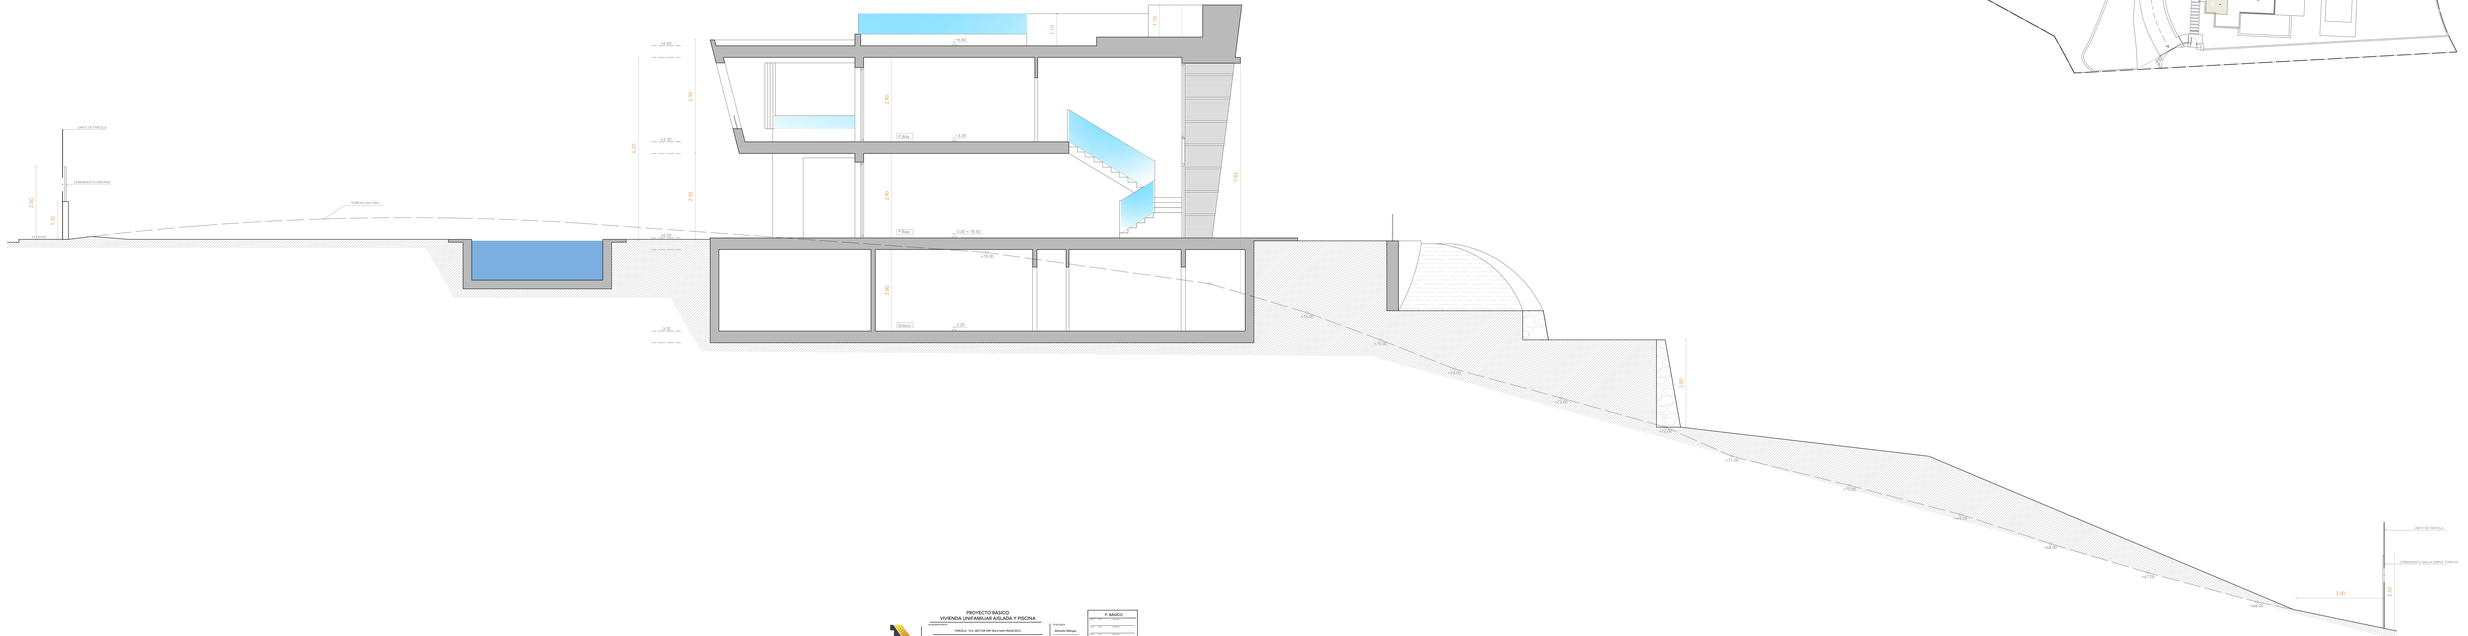

PROYECTO BÁSICO
VIVIENDA UNIFAMILIAR AISLADA Y PISCINA

promotor: PARCELA 10-5, SECTOR UPP-10-4 SAN FRANCISCO

plano: SECCIÓN

colaboradores promotor: SUCESIVA INVERSIONES S.L.

arquitecto: Juan Carlos Tortosa Agüero

TORTOSA ARQUITECTURA

colegiado: 1424/0409

Tortosa Agüero


fecha: 04/2022

Municipio: Alcalá del Júcar (Albacete)

escala: 1/50

nº plano: 17

P. BÁSICO

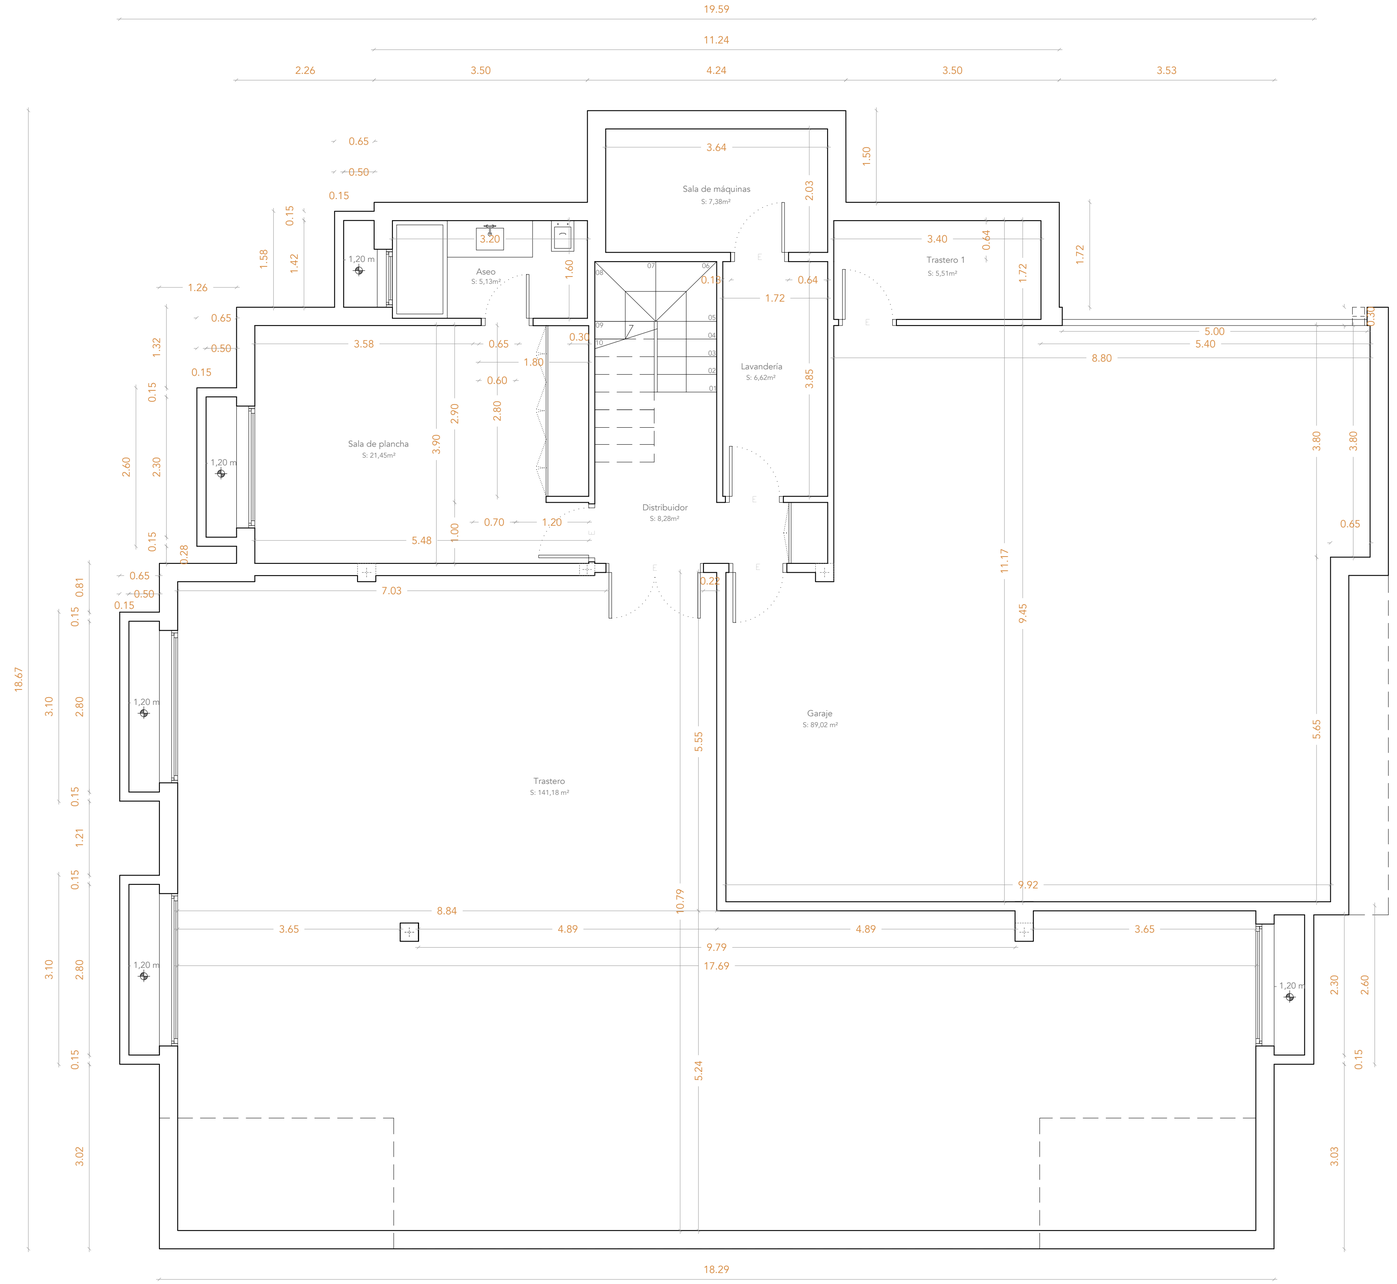

PROYECTO BÁSICO
VIVIENDA UNIFAMILIAR AISLADA Y PISCINA

emplazamiento: PARCELA 10.5, SECTOR URP NG-6 SAN FRANCISCO

municipio: Marbella (Málaga)

plano: ACOTADO PLANTA SÓTANO

escala: 1/50

promotor: SUCOSTA INVERSIONES S.L.

nº: 18

arquitecto: Juan Carlos Tortosa Aguilera


expediente: 0420/0420

fecha: 04/20

TORTOSA ARQUITECTURA

P. BÁSICO

El presente documento es copia de la versión del que el autor ha depositado en el Registro de la Propiedad Intelectual. Queda prohibida la reproducción, cesión y venta a terceros de cualquier parte del mismo sin autorización expresa del autor. Todos los derechos reservados. Ley de Propiedad Intelectual.

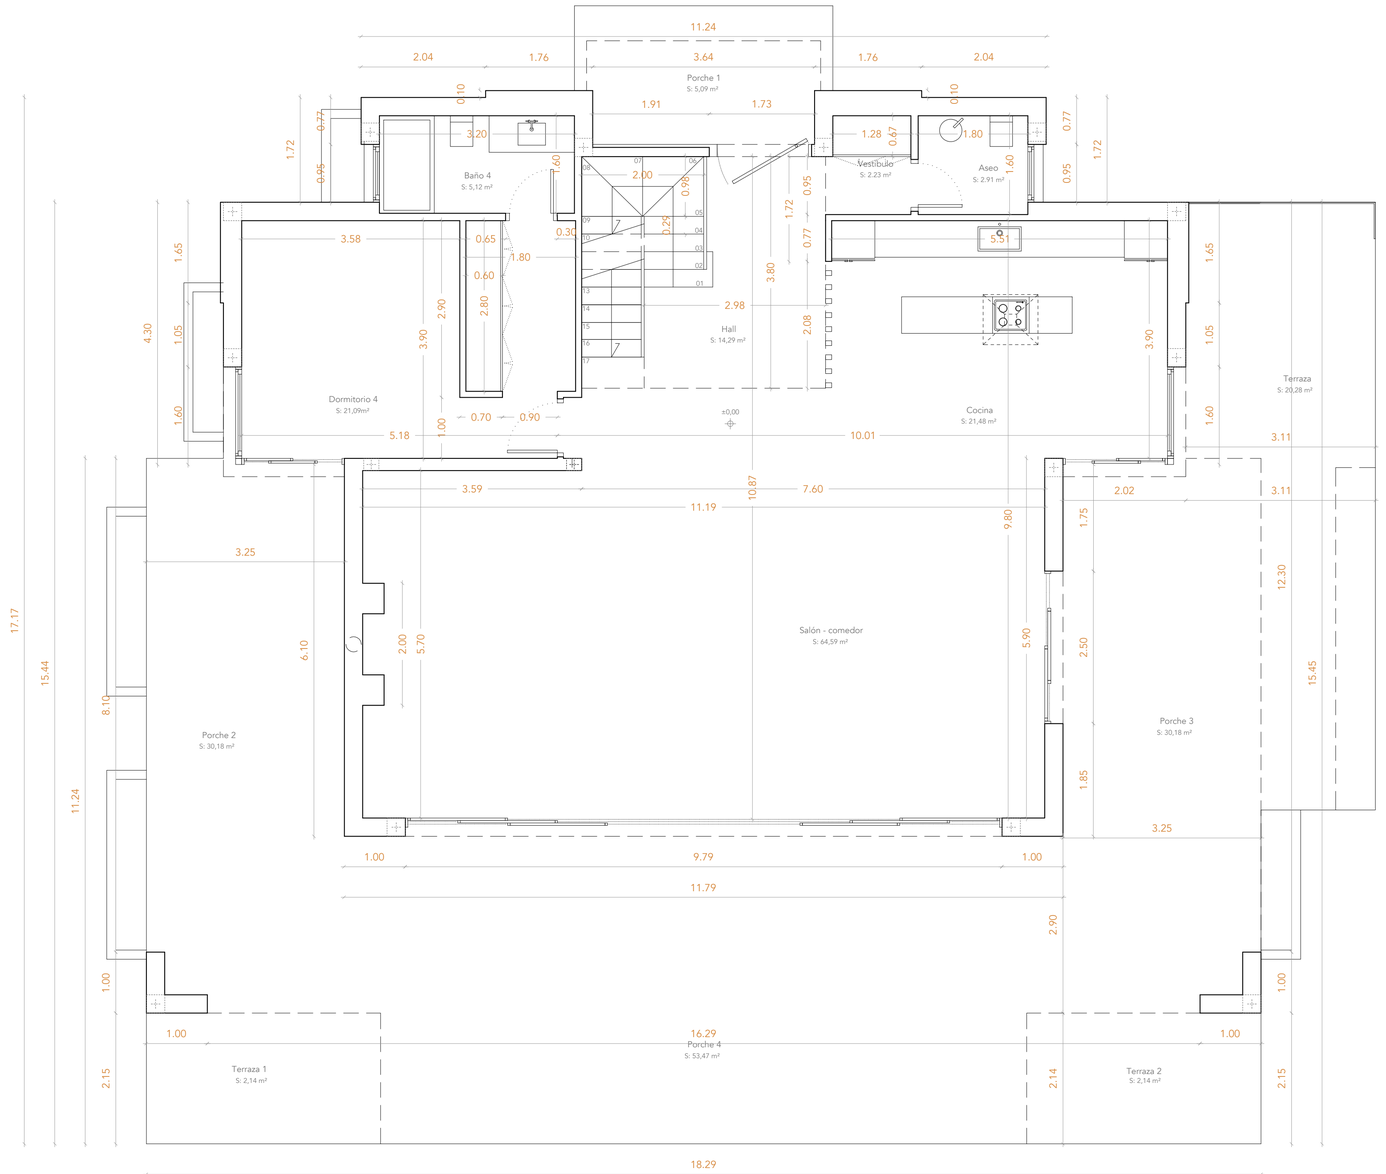

PROYECTO BÁSICO
VIVIENDA UNIFAMILIAR AISLADA Y PISCINA

emplazamiento
PARCELA 10.5, SECTOR URP NG-6 SAN FRANCISCO

plano
ACOTADO PLANTA BAJA

promotor
SUCOSTA INVERSIONES S.L.

arquitecto
Juan Carlos Tortosa Agullera

municipio
Marbella (Málaga)

escala
1/50


nº
19

expediente 0420/0420
fecha 04/20

TORTOSA ARQUITECTURA

P. BÁSICO

El presente documento no podrá ser copiado, ni total ni parcialmente, sin el consentimiento expreso de su autor. Queda prohibida su venta, cesión, reproducción y puesta a disposición a terceros sobre cualquier soporte sin la autorización expresa de la autora. La utilización no autorizada supondrá el inicio de acciones legales.

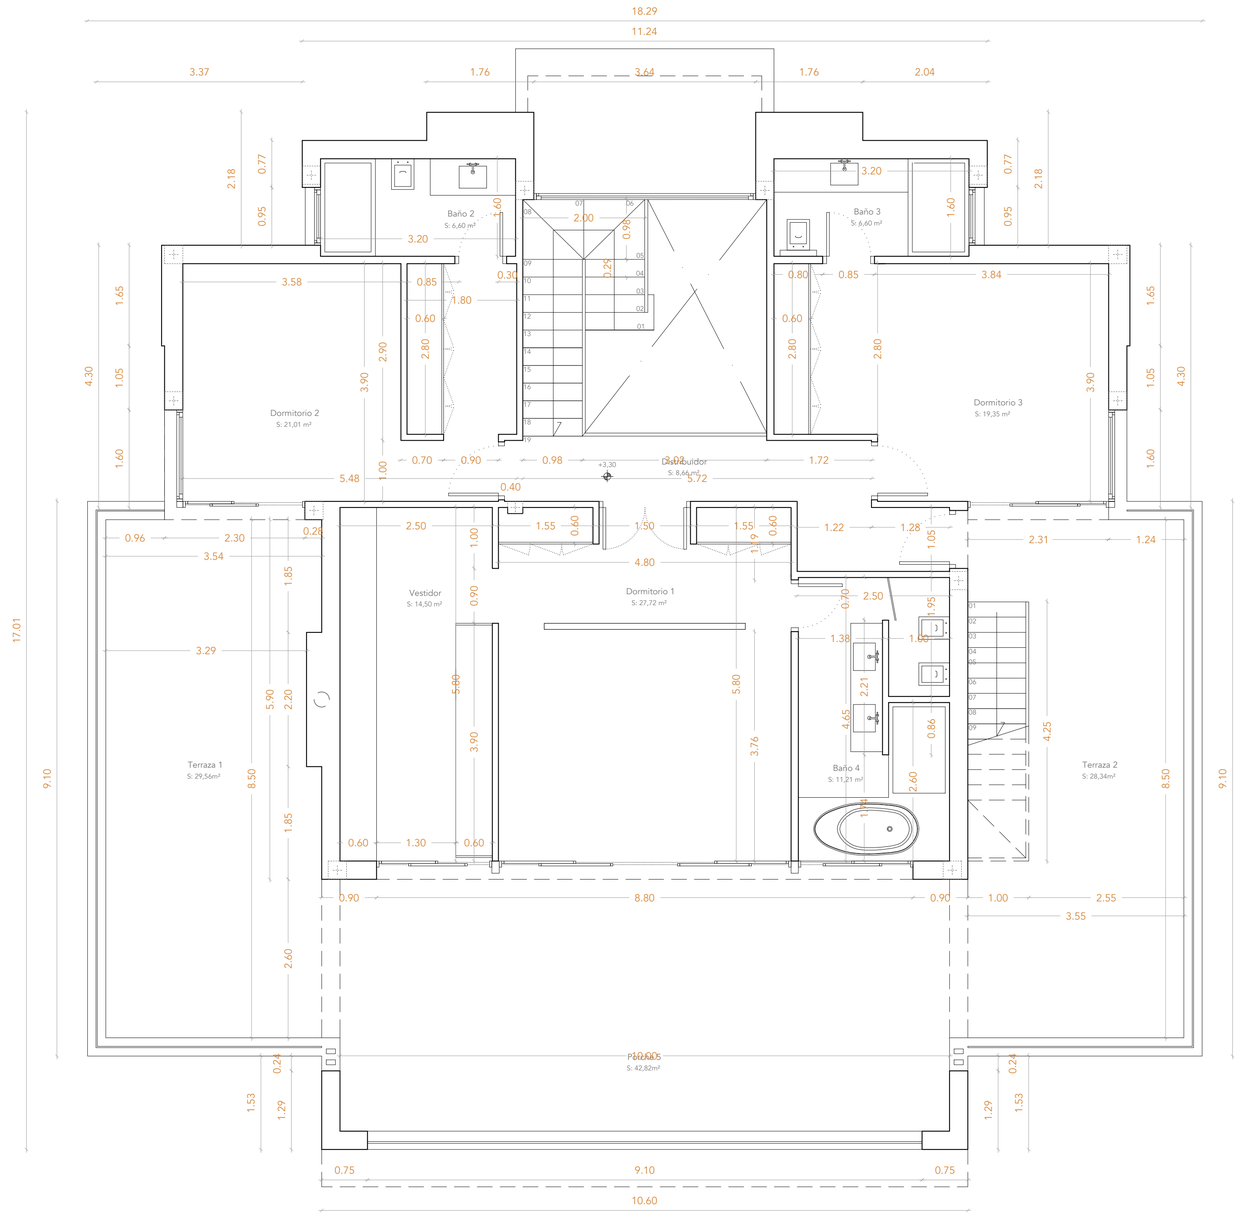

PROYECTO BÁSICO
VIVIENDA UNIFAMILIAR AISLADA Y PISCINA

emplazamiento: PARCELA 10.5, SECTOR URP NG-6 SAN FRANCISCO

municipio: Marbella (Málaga)

plano: ACOTADO PLANTA ALTA

escala: 1/50

promotor: SUCOSTA INVERSIONES S.L.

nº: 20

arquitecto: Juan Carlos Tortosa Aguilera


expediente: 0420/0420

fecha: 04/20

TORTOSA ARQUITECTURA

P. BÁSICO

El presente documento es copia de la versión del que se adjunta a la solicitud de licencia de obras. Queda prohibida su reproducción parcial, así como cualquier reproducción o cesión a terceros sin autorización expresa de los autores del proyecto. Todos los derechos reservados conforme a la ley vigente.

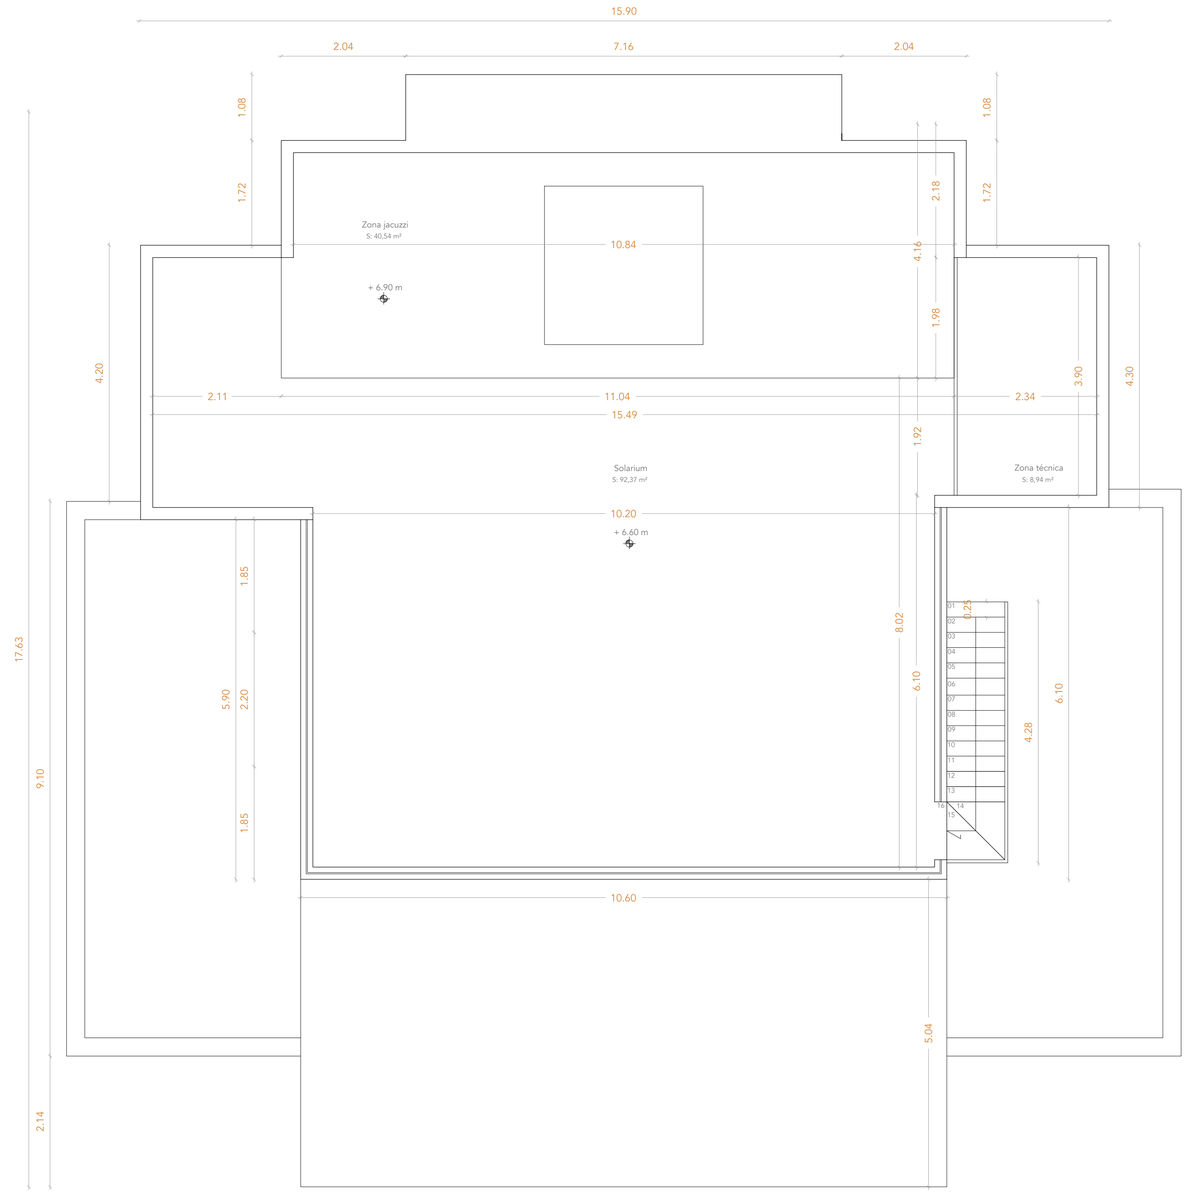

PROYECTO BÁSICO
VIVIENDA UNIFAMILIAR AISLADA Y PISCINA

emplazamiento
PARCELA 10.5, SECTOR URP NG-6 SAN FRANCISCO

municipio
Marbella (Málaga)

plano
ACOTADO PLANTA CUBIERTAS

escala
1/50

promotor
SUCOSTA INVERSIONES S.L.

nº
21

arquitecto
Juan Carlos Tortosa Aguilera

TORTOSA ARQUITECTURA

expediente 0420/0420

fecha 04/20

P. BÁSICO

Entrada: Fecha: Descripción:
Visado: Fecha: Descripción:
Revisión: Fecha: Descripción:

Comunidad Ultra Estudio

Promotor: Arquitecto: Juan C. Tortosa
Colegiado: Fecha visado: s/c
Observaciones del visado:

El presente documento es copia de la propiedad del arquitecto y no puede ser reproducido ni total ni parcialmente, ni cedido a terceros sin su autorización escrita. Queda prohibido cualquier modificación del mismo sin consentimiento expreso del autor.