
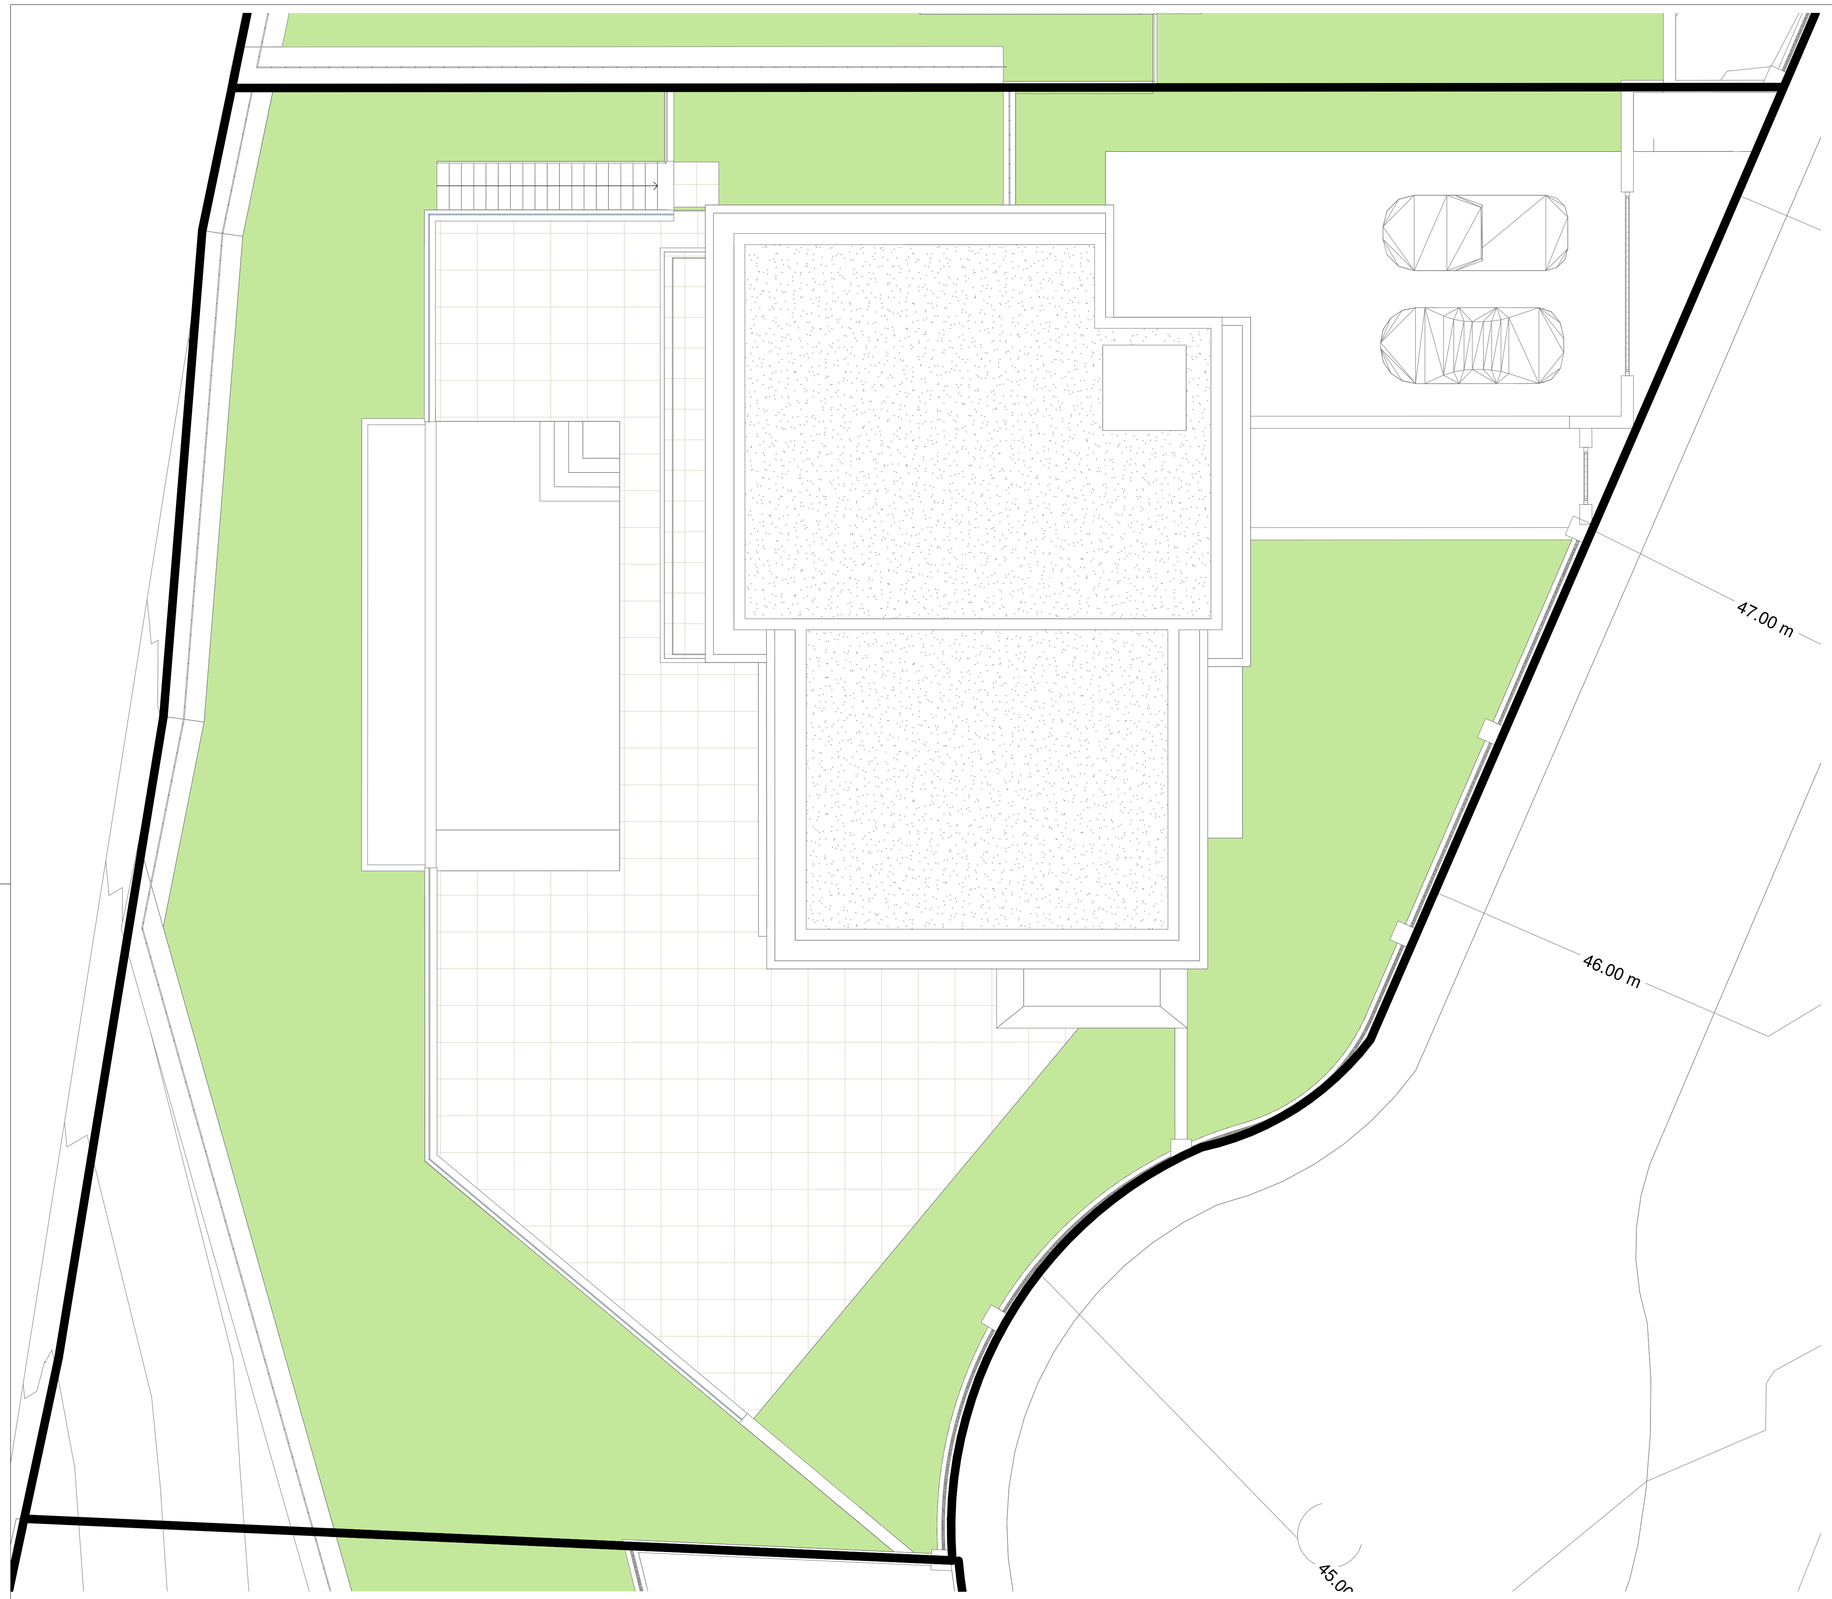


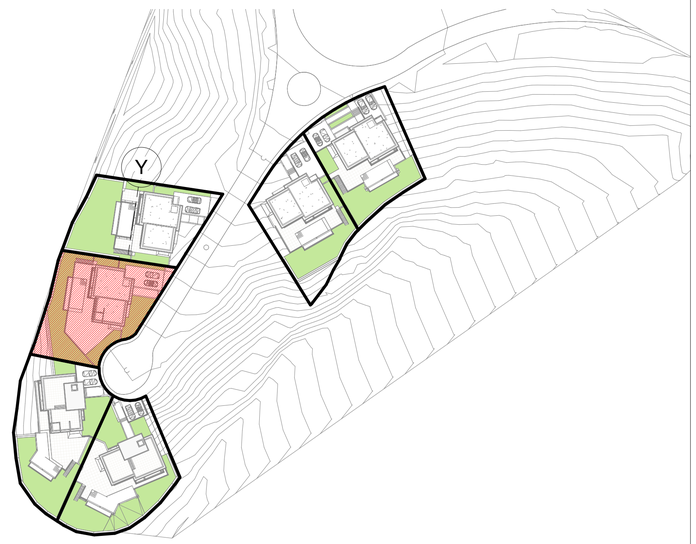

North

1 VC06 - Emplazamiento
1 : 75

FRANCISCO MARTÍNEZ GALVAN	P R O Y E C T O		
	PROYECTO BÁSICO Y EJECUCIÓN 6 VIVIENDAS UNIFAMILIARES EXENTAS CON PISCINA		
	S ituación	URBANIZACIÓN LA RESINA GOLF, P. VC5, VC6, VC7, VC8, VC11, VC12	FECHA: MAR.22
	P ropiedad	FORCEGA PROPERTIES S.L.	
	P lano	EMPLAZAMIENTO GENERAL	ESCALA: Como se indica
	F I R M A S		NUMERO: VC06 00
ARQUITECTO	ARQUITECTURA Y DECORACIÓN. TELEFONO - **679979487 - 952859870.** EMAIL: **info@galvanarquitectos.com**		

Area técnica
21 m²

Hueco ascensor
2 m²

Sótano - Esp. Disponible
316 m²

Distribuidor
21 m²

Trastero
19 m²

7%

NO

P R O Y E C T O

PROYECTO BÁSICO Y EJECUCIÓN 6 VIVIENDAS UNIFAMILIARES EXENTAS CON PISCINA

FRANCISCO MARTINEZ GALVAN
ARQUITECTO

S ituación	URBANIZACIÓN LA RESINA GOLF, P. VC5, VC6, VC7, VC8, VC11, VC12	FECHA	MAR.22
P ropiedad	FORCEGA PROPERTIES S.L.		
P lano	PLANTA SÓTANO	ESCALA	1 : 50
F I R M A S		NUMERO	VC06 01

ARQUITECTURA Y DECORACIÓN. TELEFONO - **679979487 - 952859870.** EMAIL: **info@galvanarquitectos.com**

Lavandería y almacen
9.89 m²

Salón - Comedor - Cocina
54.49 m²

Distribuidor
23.58 m²

Distribuidor
23.58 m²

Aseo
2.73 m²

Dormitorio 3
15.89 m²

Baño 3
5.91 m²

Dormitorio 4
15.41 m²

North

P R O Y E C T O

PROYECTO BÁSICO Y EJECUCIÓN 6 VIVIENDAS UNIFAMILIARES EXENTAS CON PISCINA

FRANCISCO MARTINEZ GALVAN

ARQUITECTO

S ituación	URBANIZACIÓN LA RESINA GOLF, P. VC5, VC6, VC7, VC8, VC11, VC12	FECHA	MAR.22
P ropiedad	FORCEGA PROPERTIES S.L.	ESCALA	1 : 50
P lano	PLANTA BAJA	NUMERO	VC06 02

F I R M A S

ARQUITECTURA Y DECORACIÓN. TELEFONO - **679979487 - 952859870.** EMAIL: **info@galvanarquitectos.com**

ABAJO

Baño 2
5.56 m²

Dormitorio 2
21.71 m²

Hueco ascensor
2.33 m²

Hall
14.85 m²

Sala TV
22.93 m²

Dormitorio 1
22.23 m²

Vestidor 1
7.65 m²


Baño 1
11.43 m²

North

P R O Y E C T O

PROYECTO BÁSICO Y EJECUCIÓN 6 VIVIENDAS UNIFAMILIARES EXENTAS CON PISCINA

FRANCISCO MARTÍNEZ GALVAN	**S** ituación	URBANIZACIÓN LA RESINA GOLF, P. VC5, VC6, VC7, VC8, VC11, VC12	FECHA: MAR.22
	P ropiedad	FORCEGA PROPERTIES S.L.	
	P lano	PLANTA ALTA	ESCALA: 1 : 50
	F I R M A S		NUMERO: VC06 03
ARQUITECTO	ARQUITECTURA Y DECORACIÓN. TELEFONO - **679979487 - 952859870.** EMAIL: **info@galvanarquitectos.com**		

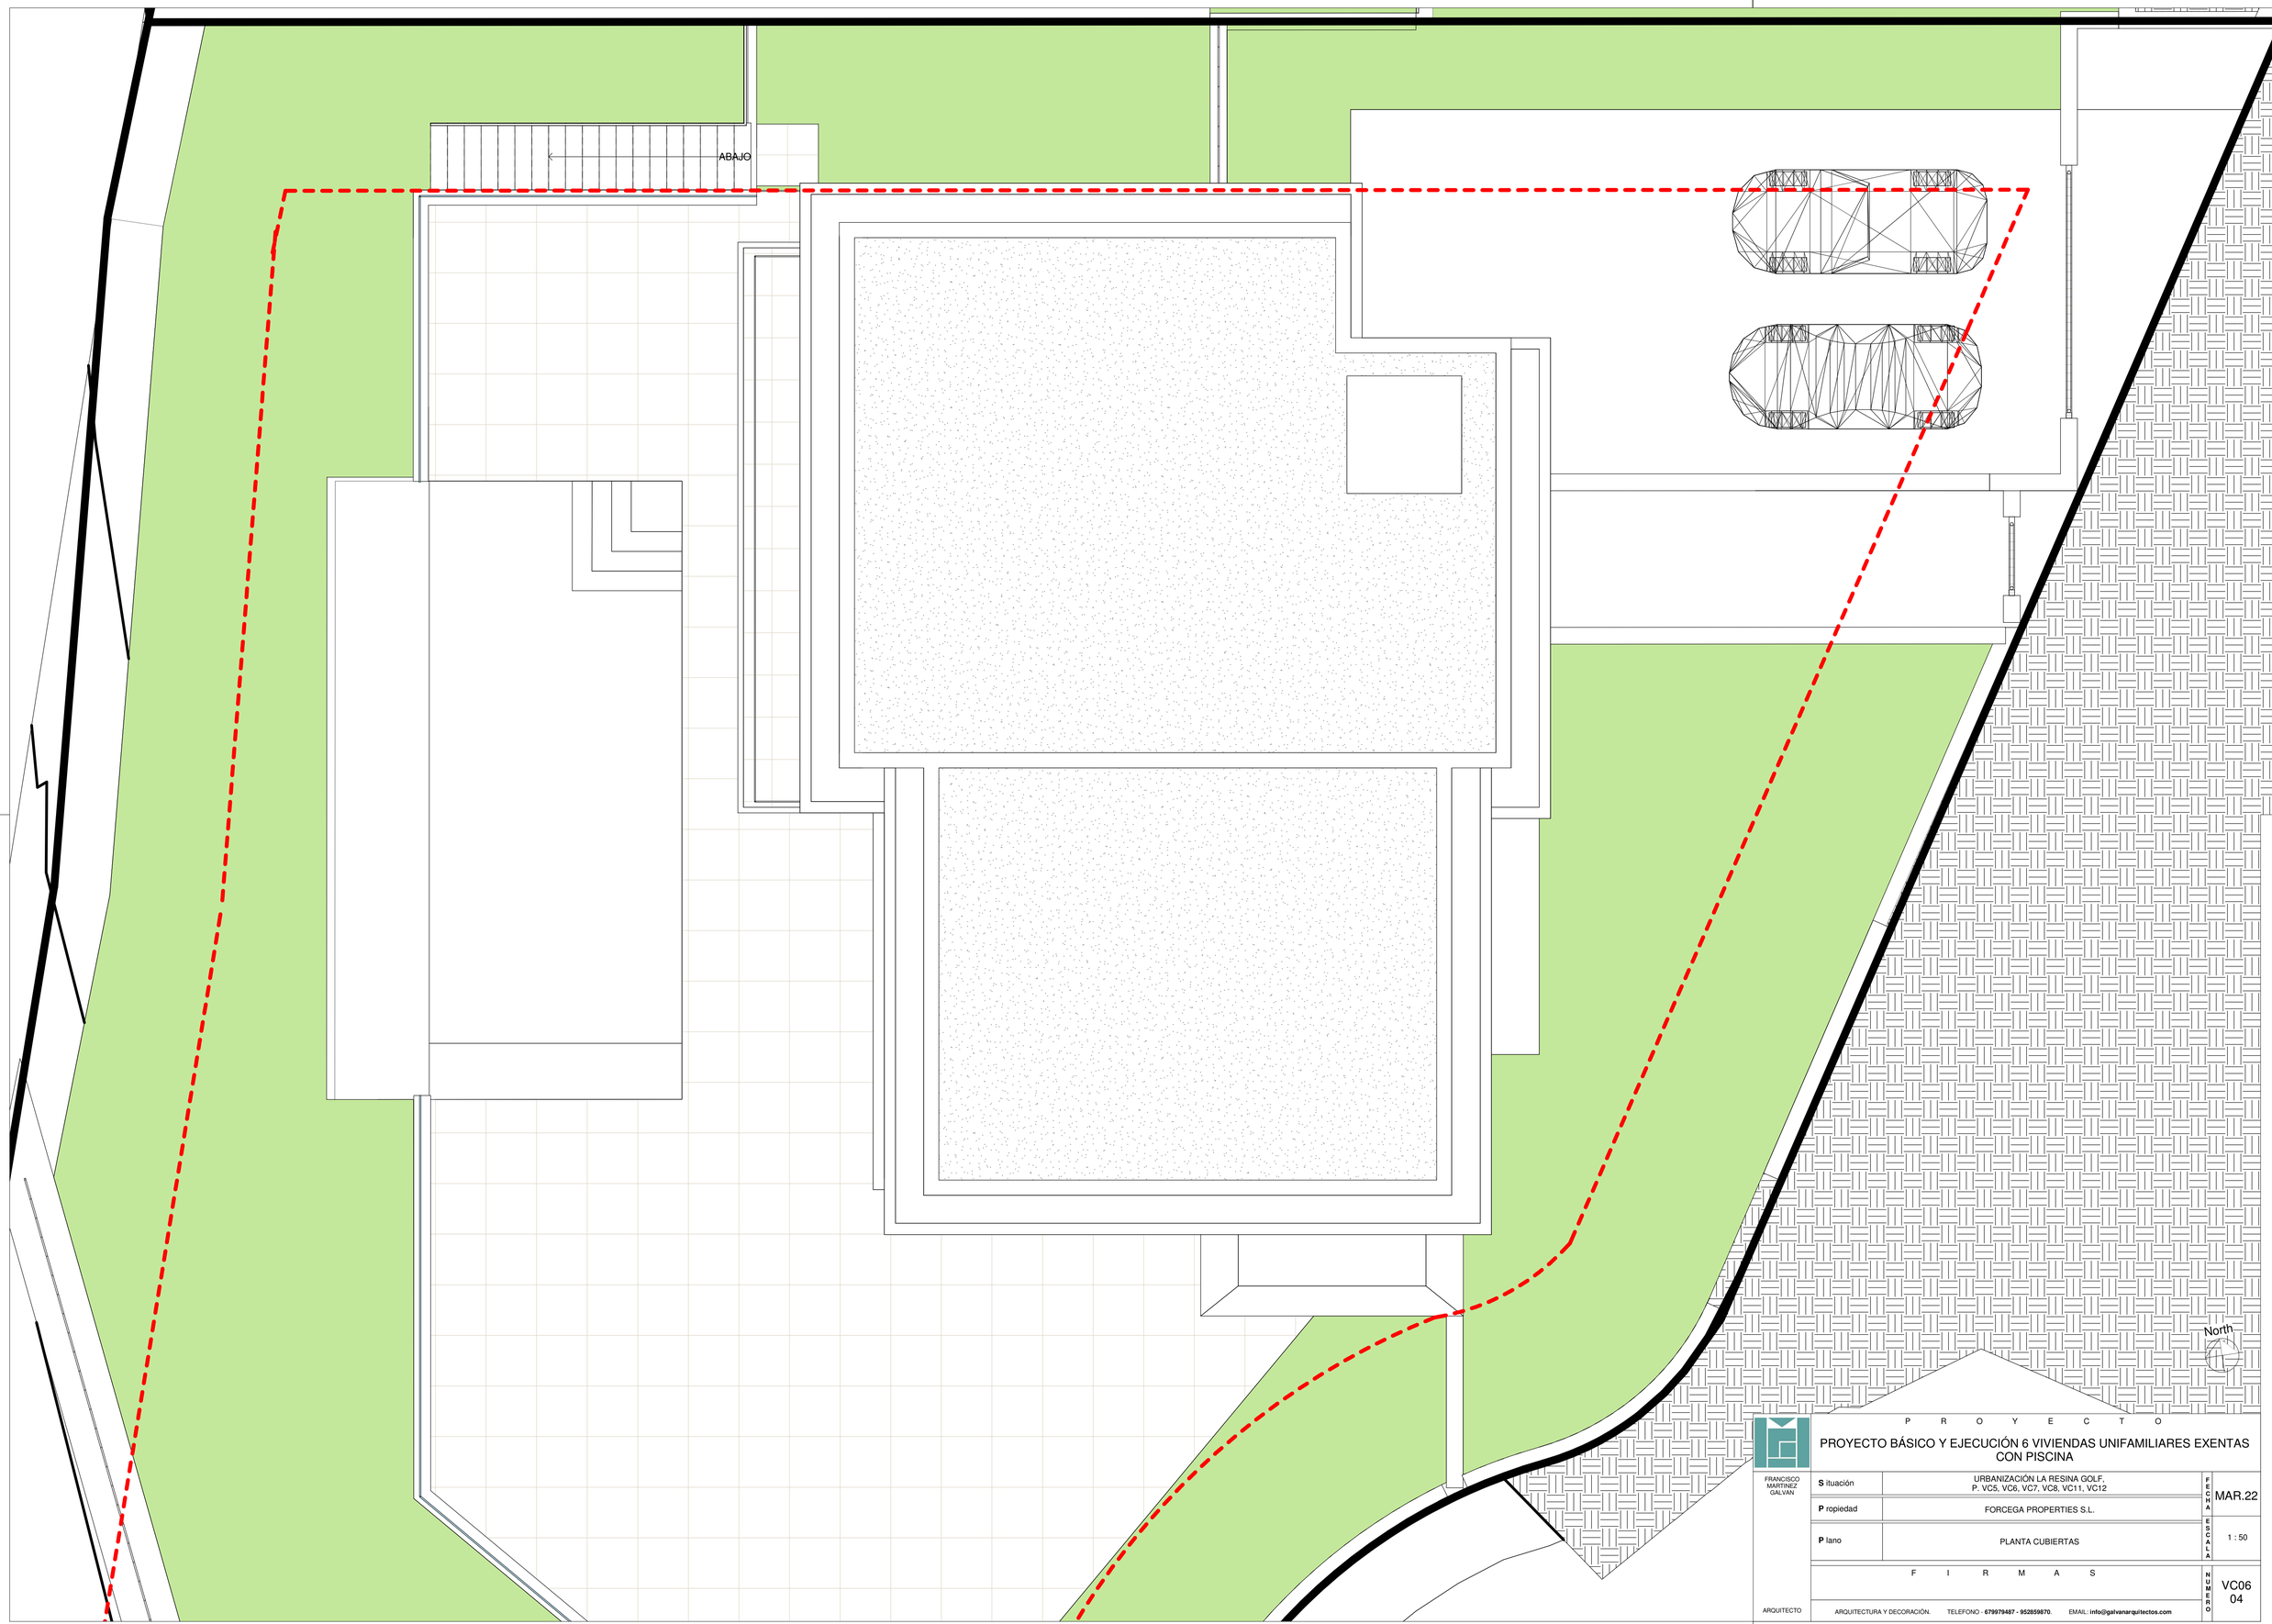

P R O Y E C T O


PROYECTO BÁSICO Y EJECUCIÓN 6 VIVIENDAS UNIFAMILIARES EXENTAS CON PISCINA

FRANCISCO MARTINEZ GALVAN


ARQUITECTO

S ituación	URBANIZACIÓN LA RESINA GOLF, P. VC5, VC6, VC7, VC8, VC11, VC12	FECHA	MAR.22
P ropiedad	FORCEGA PROPERTIES S.L.	ESCALA	1 : 50
P lano	PLANTA CUBIERTAS		
F I R M A S		NUMERO	VC06 04

ARQUITECTURA Y DECORACIÓN. TELEFONO - **679979487 - 952859870.** EMAIL: **info@galvanarquitectos.com**

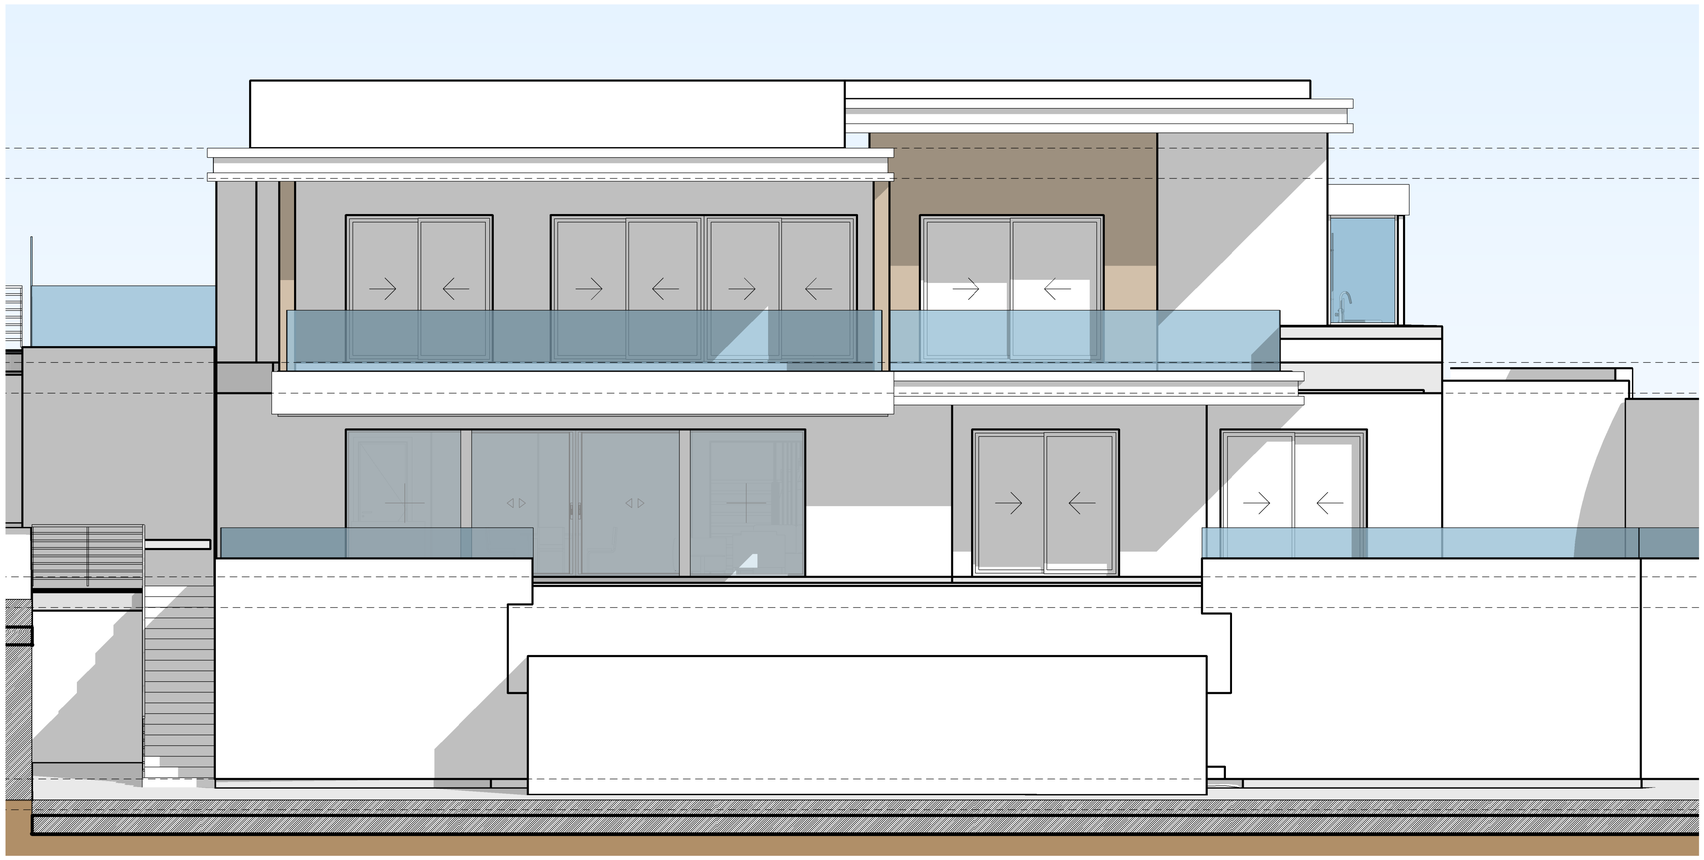


1 VC06 AA
1 : 50

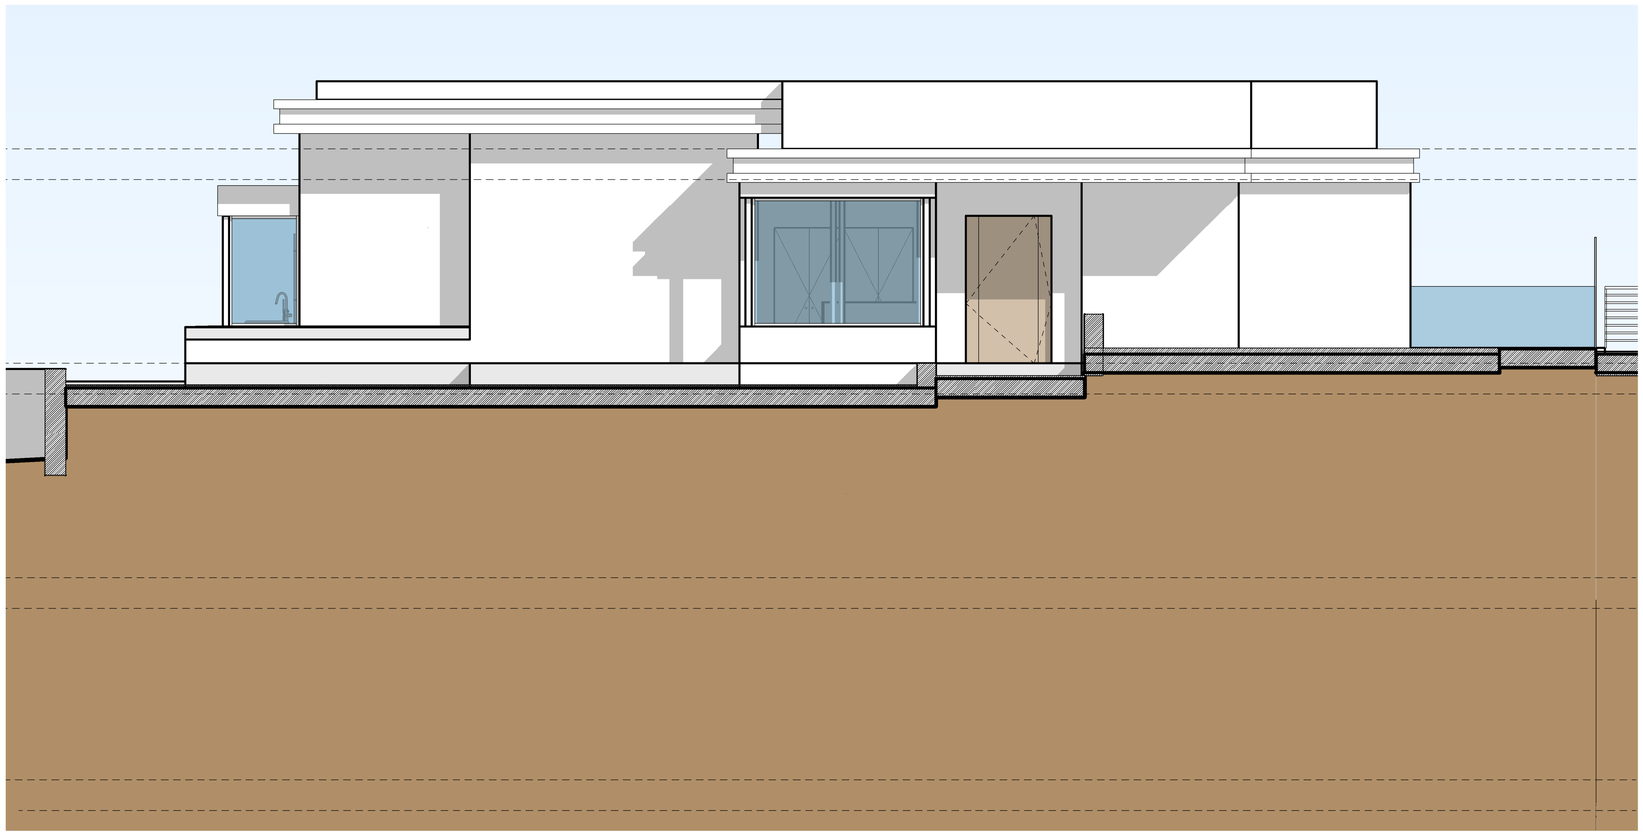


2 VC06 BB
1 : 50

FRANCISCO MARTINEZ GALVAN	P R O Y E C T O		
	PROYECTO BÁSICO Y EJECUCIÓN 6 VIVIENDAS UNIFAMILIARES EXENTAS CON PISCINA		
	S ituación	URBANIZACIÓN LA RESINA GOLF, P. VC5, VC6, VC7, VC8, VC11, VC12	FECHA: MAR.22
	P ropiedad	FORCEGA PROPERTIES S.L.	
	P lano	ALZADOS I - VC06	ESCALA: 1 : 50
	F I R M A S		NUMERO: VC06 05
ARQUITECTO	ARQUITECTURA Y DECORACIÓN. TELEFONO - **679979487 - 952859870.** EMAIL: **info@galvanarquitectos.com**		

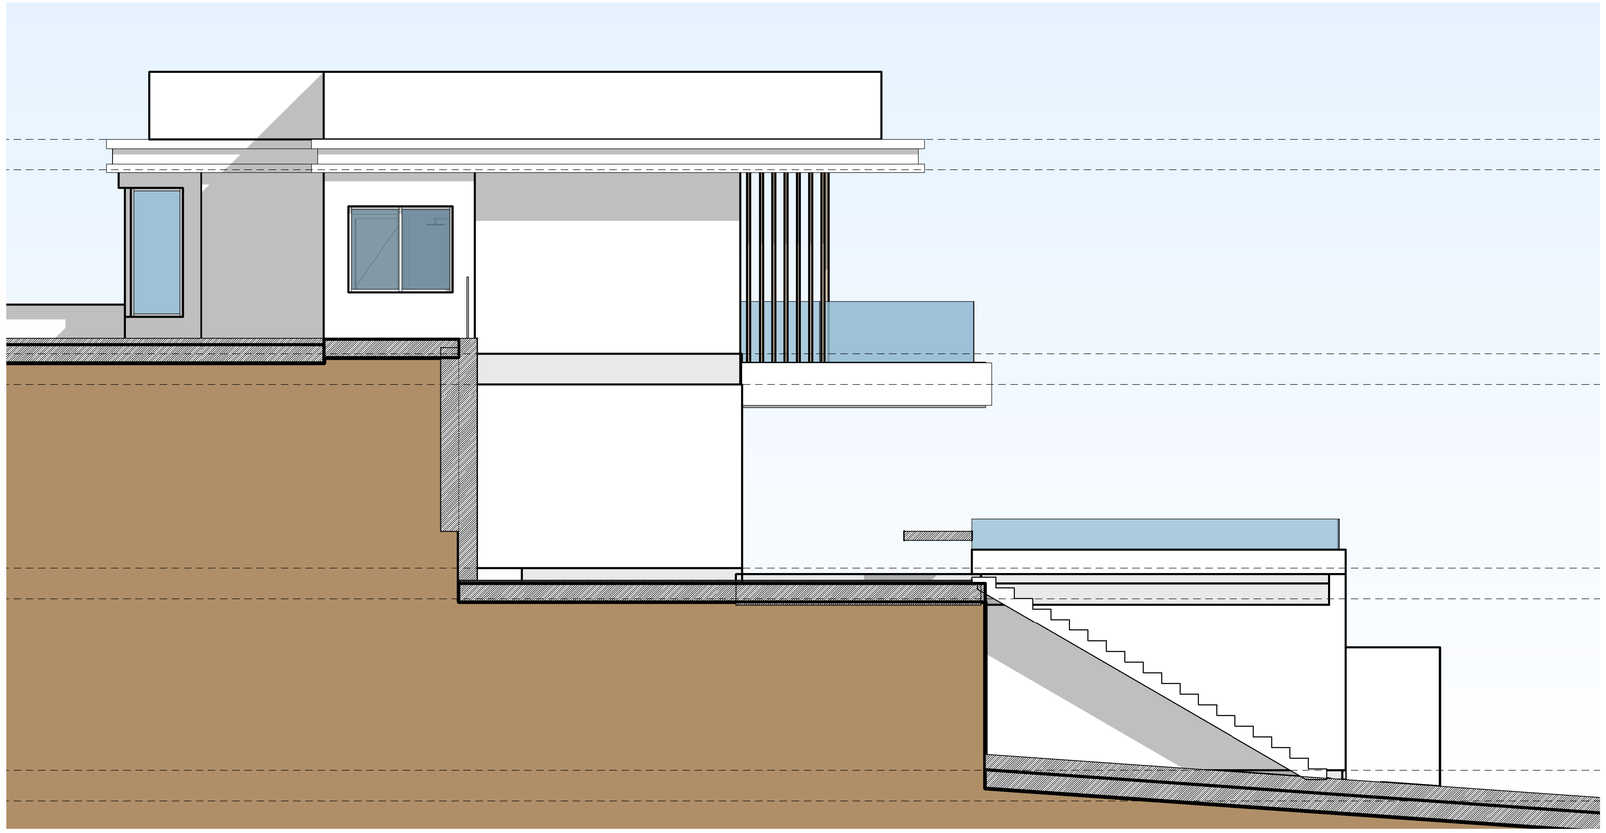

1 VC06 CC
1 : 50

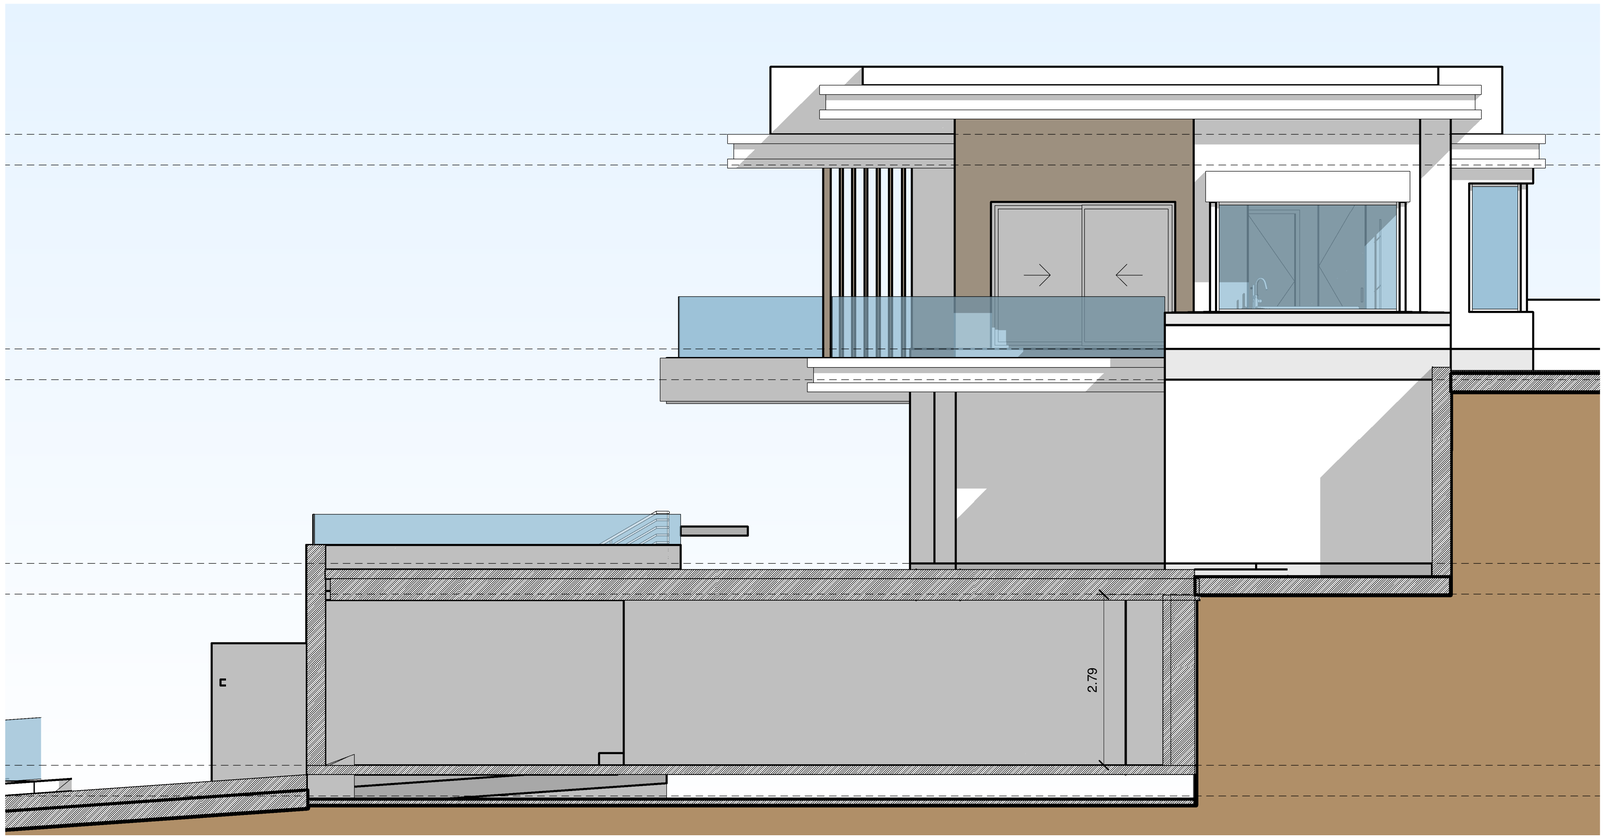

2 VC06 DD
1 : 50

P R O Y E C T O

PROYECTO BÁSICO Y EJECUCIÓN 6 VIVIENDAS UNIFAMILIARES EXENTAS CON PISCINA

FRANCISCO MARTINEZ GALVAN

ARQUITECTO

S ituación	URBANIZACIÓN LA RESINA GOLF, P. VC5, VC6, VC7, VC8, VC11, VC12	FECHA: MAR.22
P ropiedad	FORCEGA PROPERTIES S.L.	
P lano	ALZADOS II - VC06	ESCALA: 1 : 50
F I R M A S		NUMERO: VC06 06

ARQUITECTURA Y DECORACIÓN. TELEFONO - **679979487 - 952859870.** EMAIL: **info@galvanarquitectos.com**