

STELLA 8

STELLA 8
TORREQUEBRADA

1-A

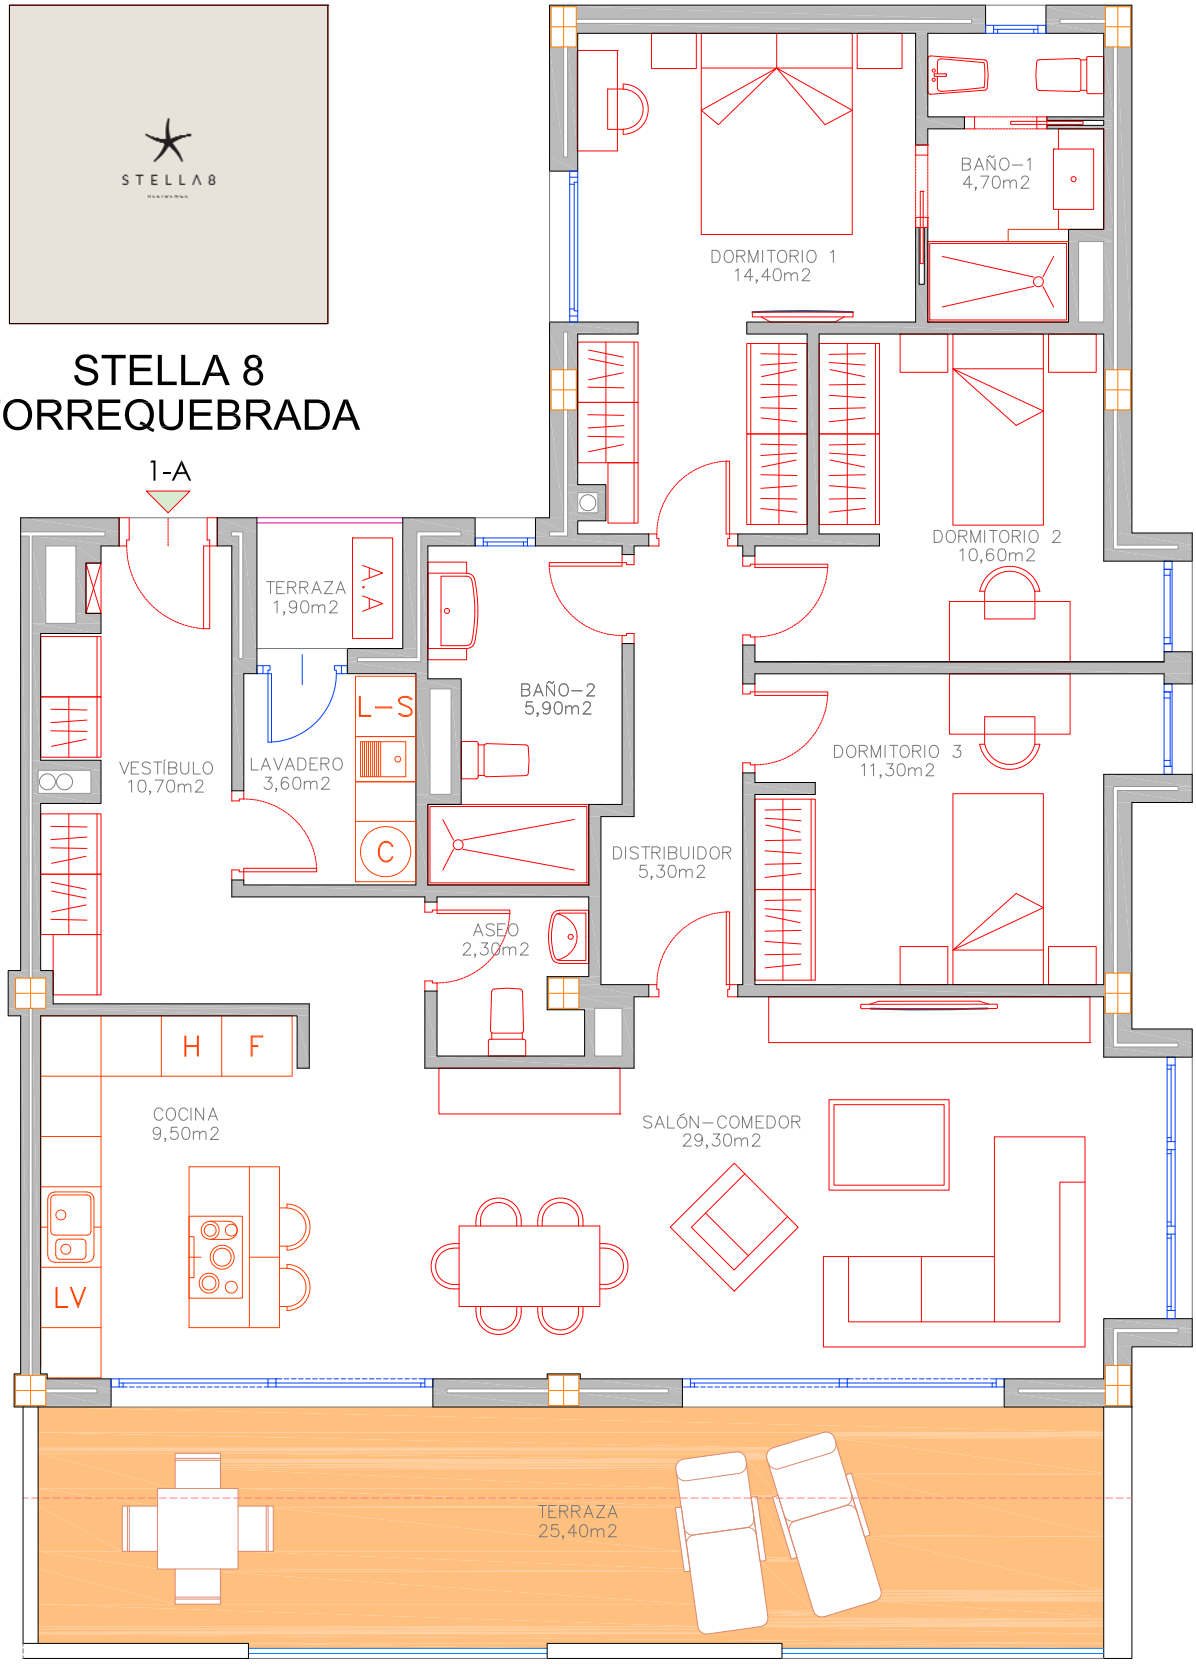

Proyecto de 8 viviendas de 1, 2 y 3 dormitorios con plazas de garaje y trastero
PLANTA PRIMERA vivienda A

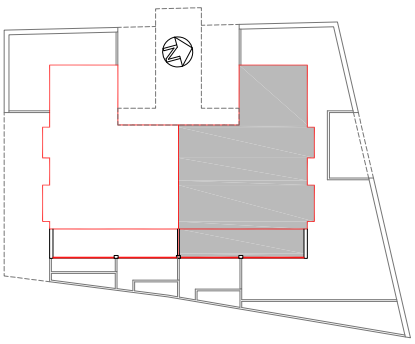

SUPERFICIE ÚTIL Total Plano = 107,60m2
SUPERFICIE ÚTIL (según decreto 218/2005) = 118,40m2
SUPERFICIE CONSTRUIDA CERRADA = 129,80m2

ESCALA 1:75

La promotora se reserva el derecho de introducir los cambios necesarios que hubieran de derivarse de los estudios tecnicos de las instalaciones, a definir por el proyecto de ejecucion.