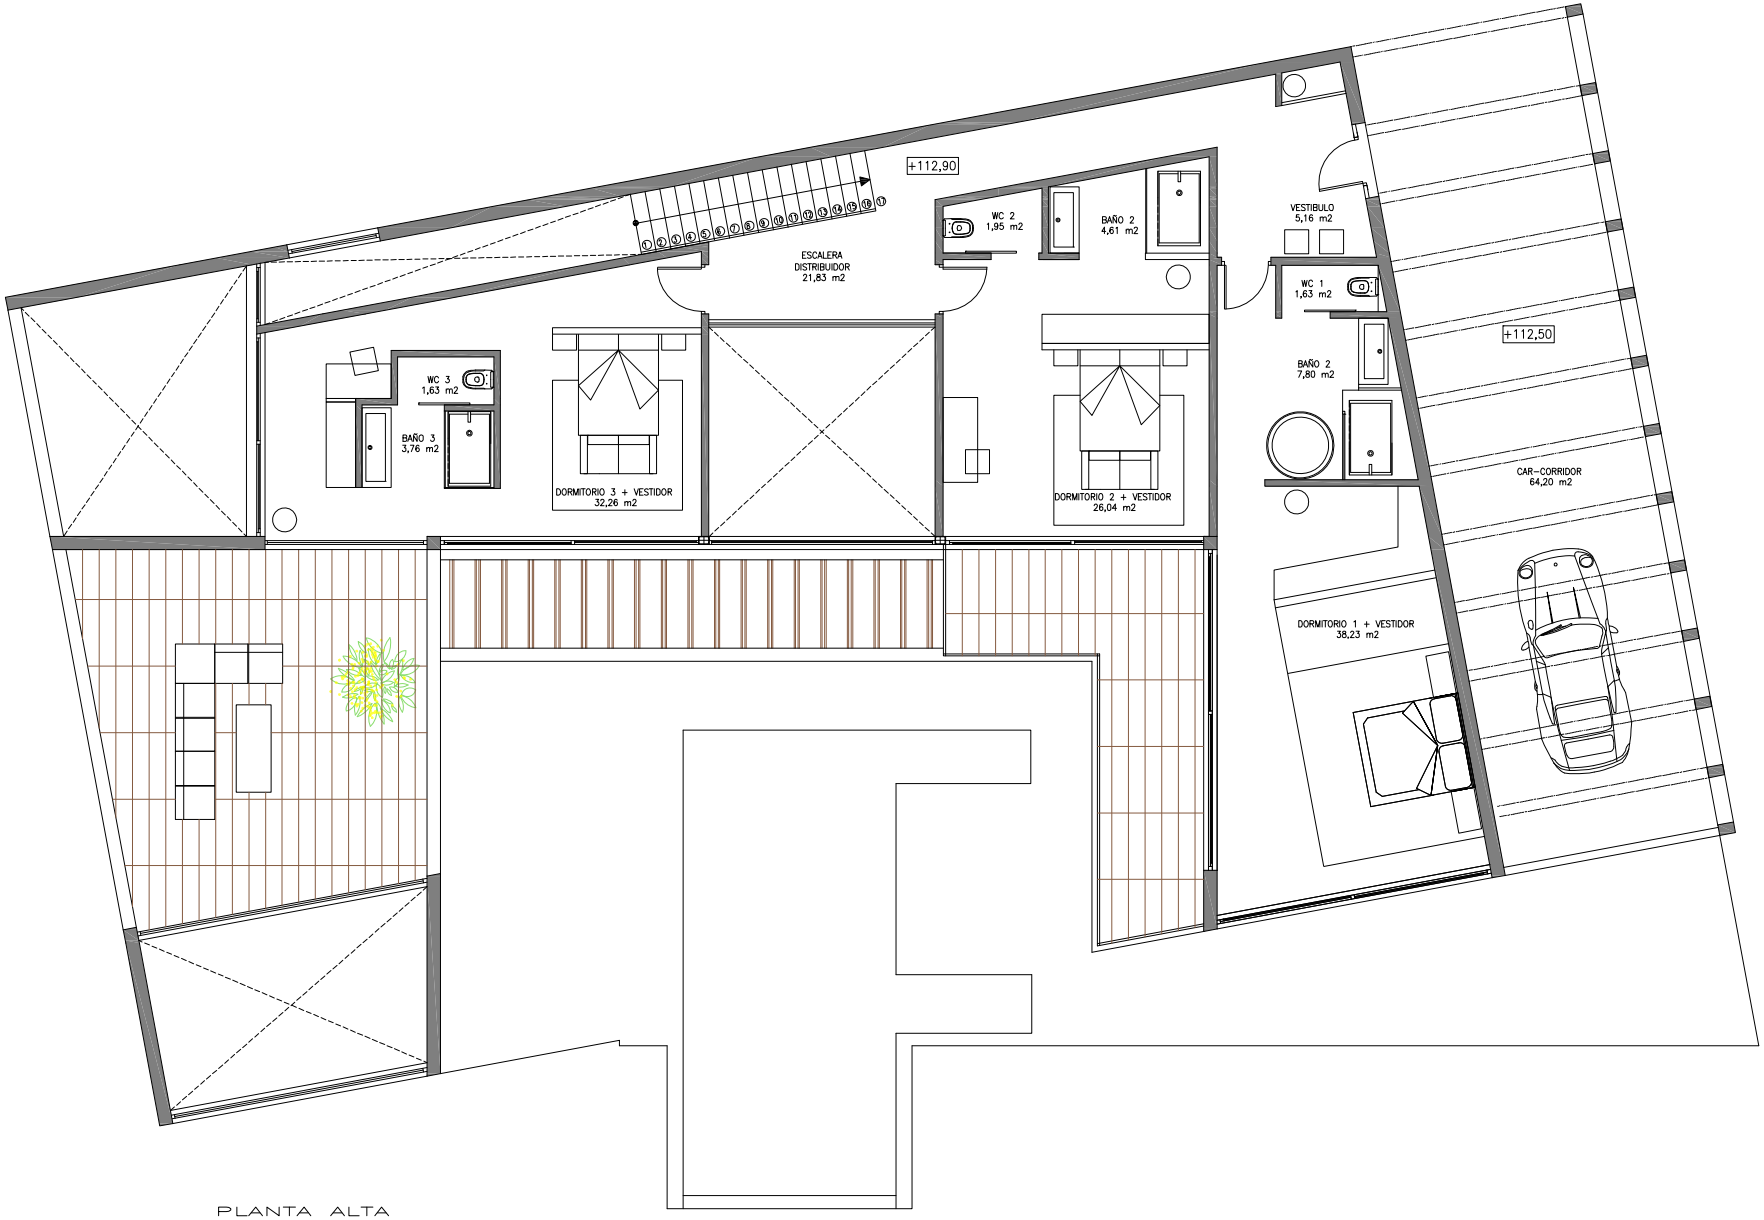


PLANTA ALTA

SUP CONSTRUIDA (MAX EDIFICAB. 441,89 m2 0,37m2/m2)			SUP UTIL
P. SOTANO	25,14 m2		21,73 m2
P. BAJA	265,28 m2	EDIF=265,28 + 170,12 = 435,40 m2	219,30 m2
P. ALTA	170,12 m2		144.90 m2
PERGOLA//PISCINA	39,22 m2 / 56,00 m2		
TOTAL	554,23 m2 (441,89 +39,22 + SOT 25,14 +PISCINA 56,00)		

PROYECTO BÁSICO DE VIVIENDA UNIFAMILIAR AISLADA EN CALLE EL VALLE D.26 URBANIZACIÓN NUEVA ATALAYA BENAHAVIS (MÁLAGA)

Arquitectos: Antonio E. Ochoa de Retana G. U. Montserrat Carrasco Carrasco — Dic./15

Promotor: CONSTRUCTORA ICASA MALAGA S.L.U. — Escala: 1/50

Plano: DISTRIBUCION. PLANTA ALTA — Nº Plano: 06

AC arquitectos

VISADO ESTATUTARIO
05/02/2016 - Nº/Ref. 2016020016501
COLEGIO DE ARQUITECTOS DE MÁLAGA

El presente visado acredita exclusivamente los siguientes circunstancias:
- La identidad y habilitación profesional del arquitecto autor del trabajo
- La integridad formal y corrección documental según normativa aplicable

OCHOA DE RETANA GOMEZ-LINBARR, ANTONIO
CARRASCO CARRASCO, MONSERRAT

CONSTRUCTORA ICASA MALAGA, S.L.U.
NUEVA ATALAYA (MÁLAGA)
29679 - BENAHAVIS

Pag. 6 de 16