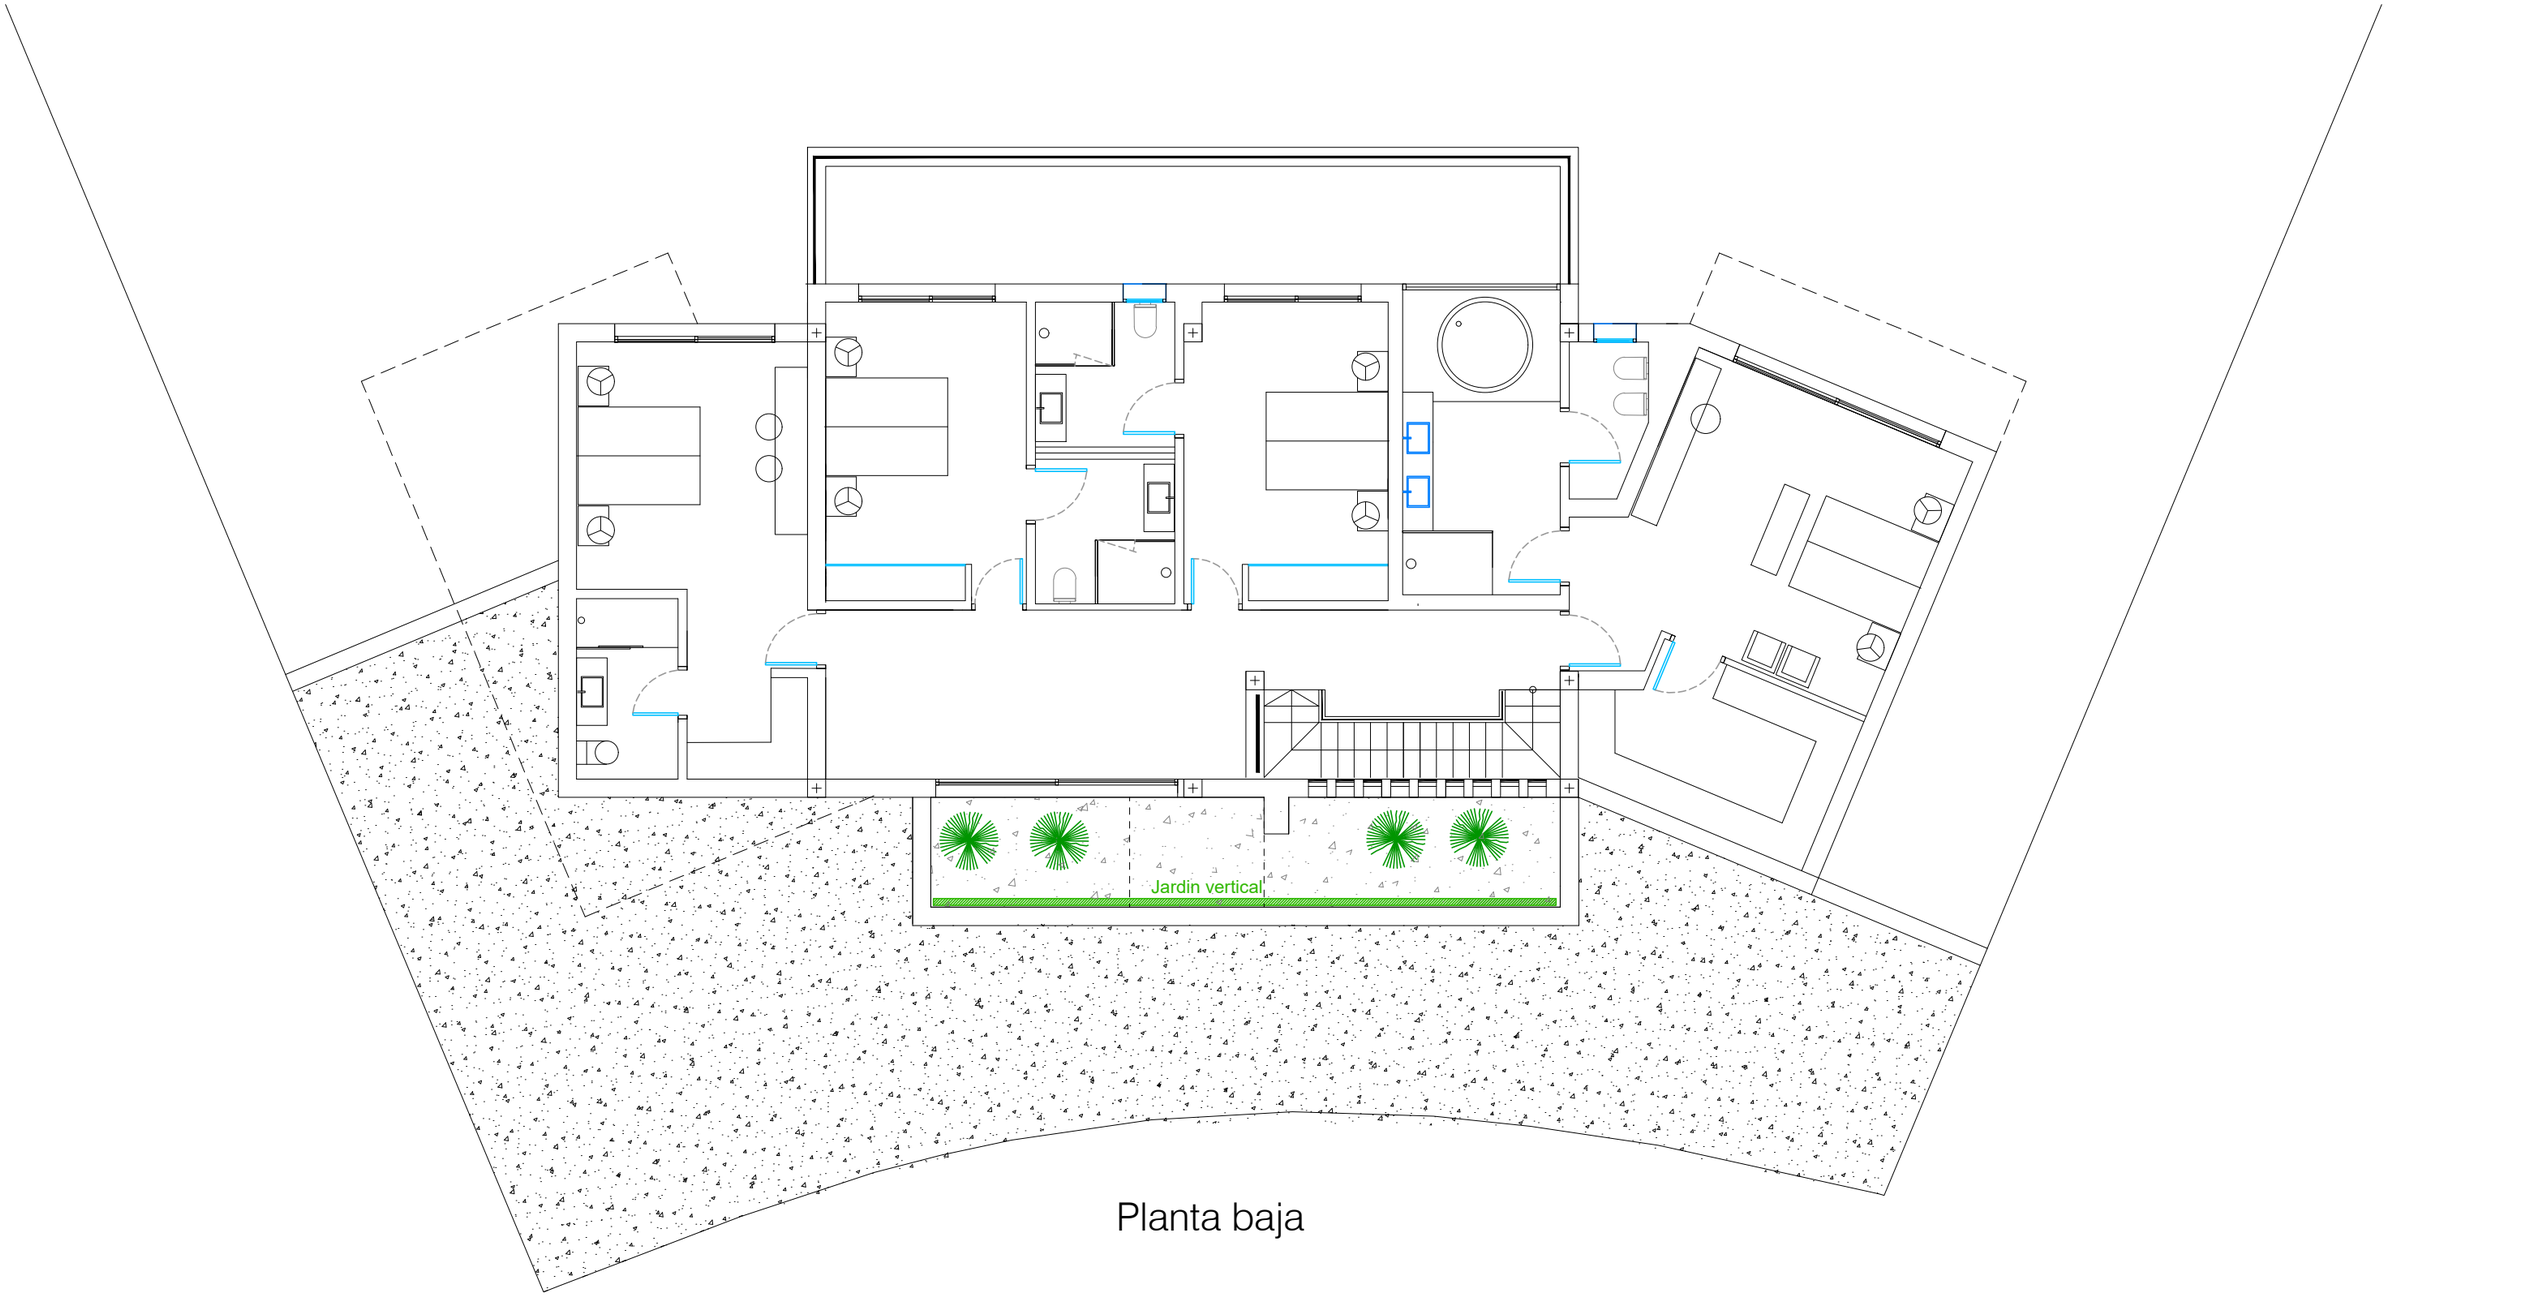


Planta baja

Arquitecto : Jose Fernando Gutierrez Ubierna Nº 643	EXPEDIENTE : Proyecto basico 1 Vivienda unifamilar	DIRECCION : Urb. LA Cala golf - C/ Cerro majada 10 MIJAS-COSTA (MALAGA) PROPIEDAD : RUDECO S.A.	PLANO : PLANTA BAJA floor plans	FECHA : Marzo 2024 ESCALA : 1/50 A1	Nº DE PLANO : 02