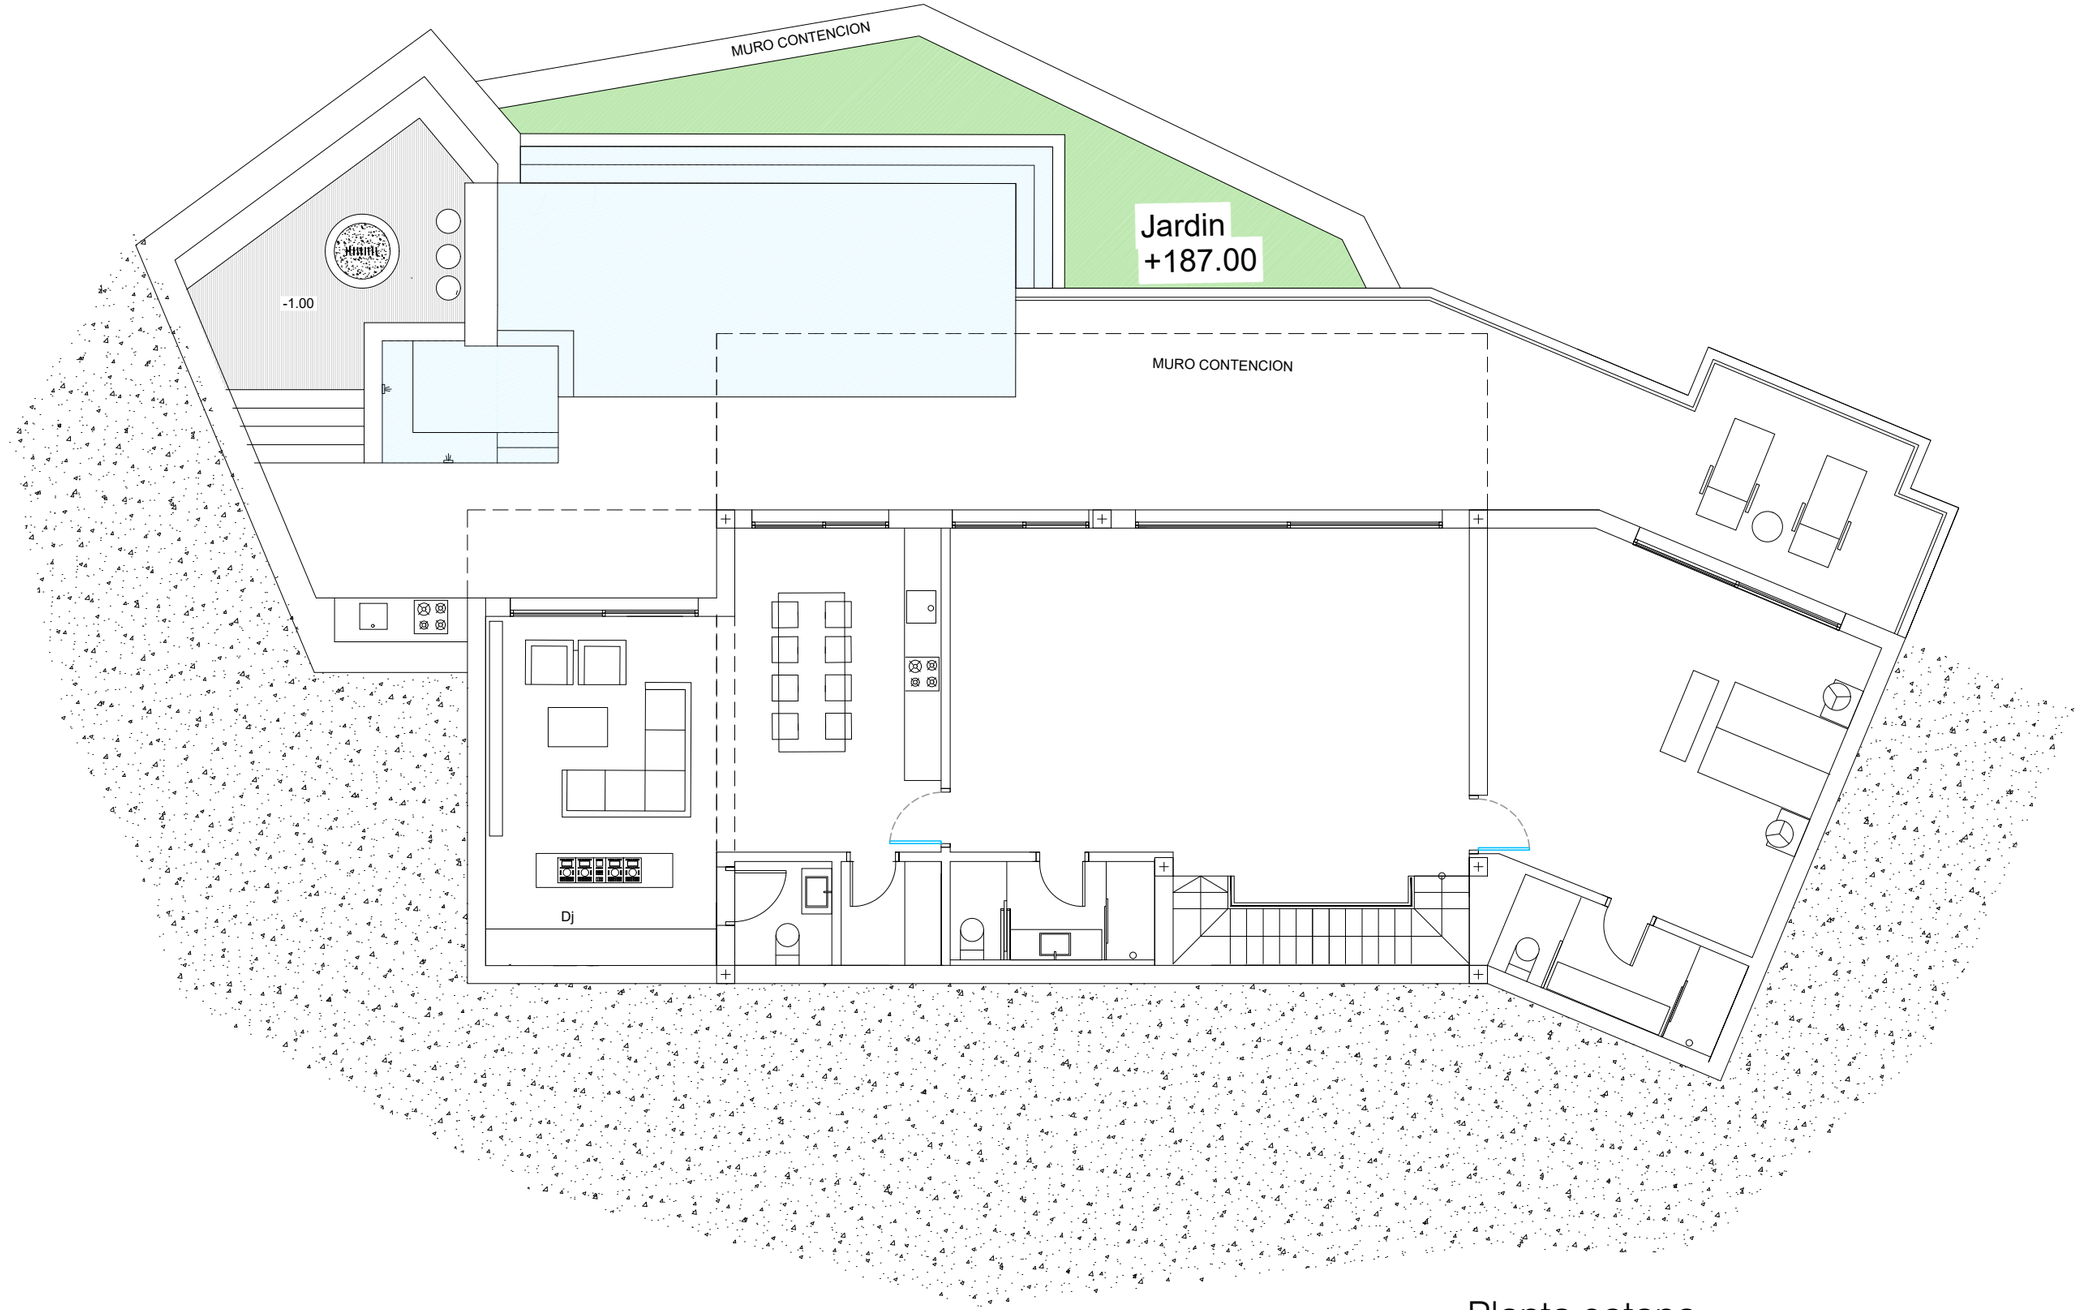


Planta sotano

Arquitecto : Jose Fernando Gutierrez Ubierna Nº 643	EXPEDIENTE : Proyecto basico 1 Vivienda unifamilar	DIRECCION : Urb. LA Cala golf - C/ Cerro majada 10 MIJAS-COSTA (MALAGA)	PLANO : PLANTA SOTANO floor plans	FECHA : Marzo 2024	Nº DE PLANO : 03
		PROPIEDAD : RUDECO S.A.		ESCALA : 1/50 A1	