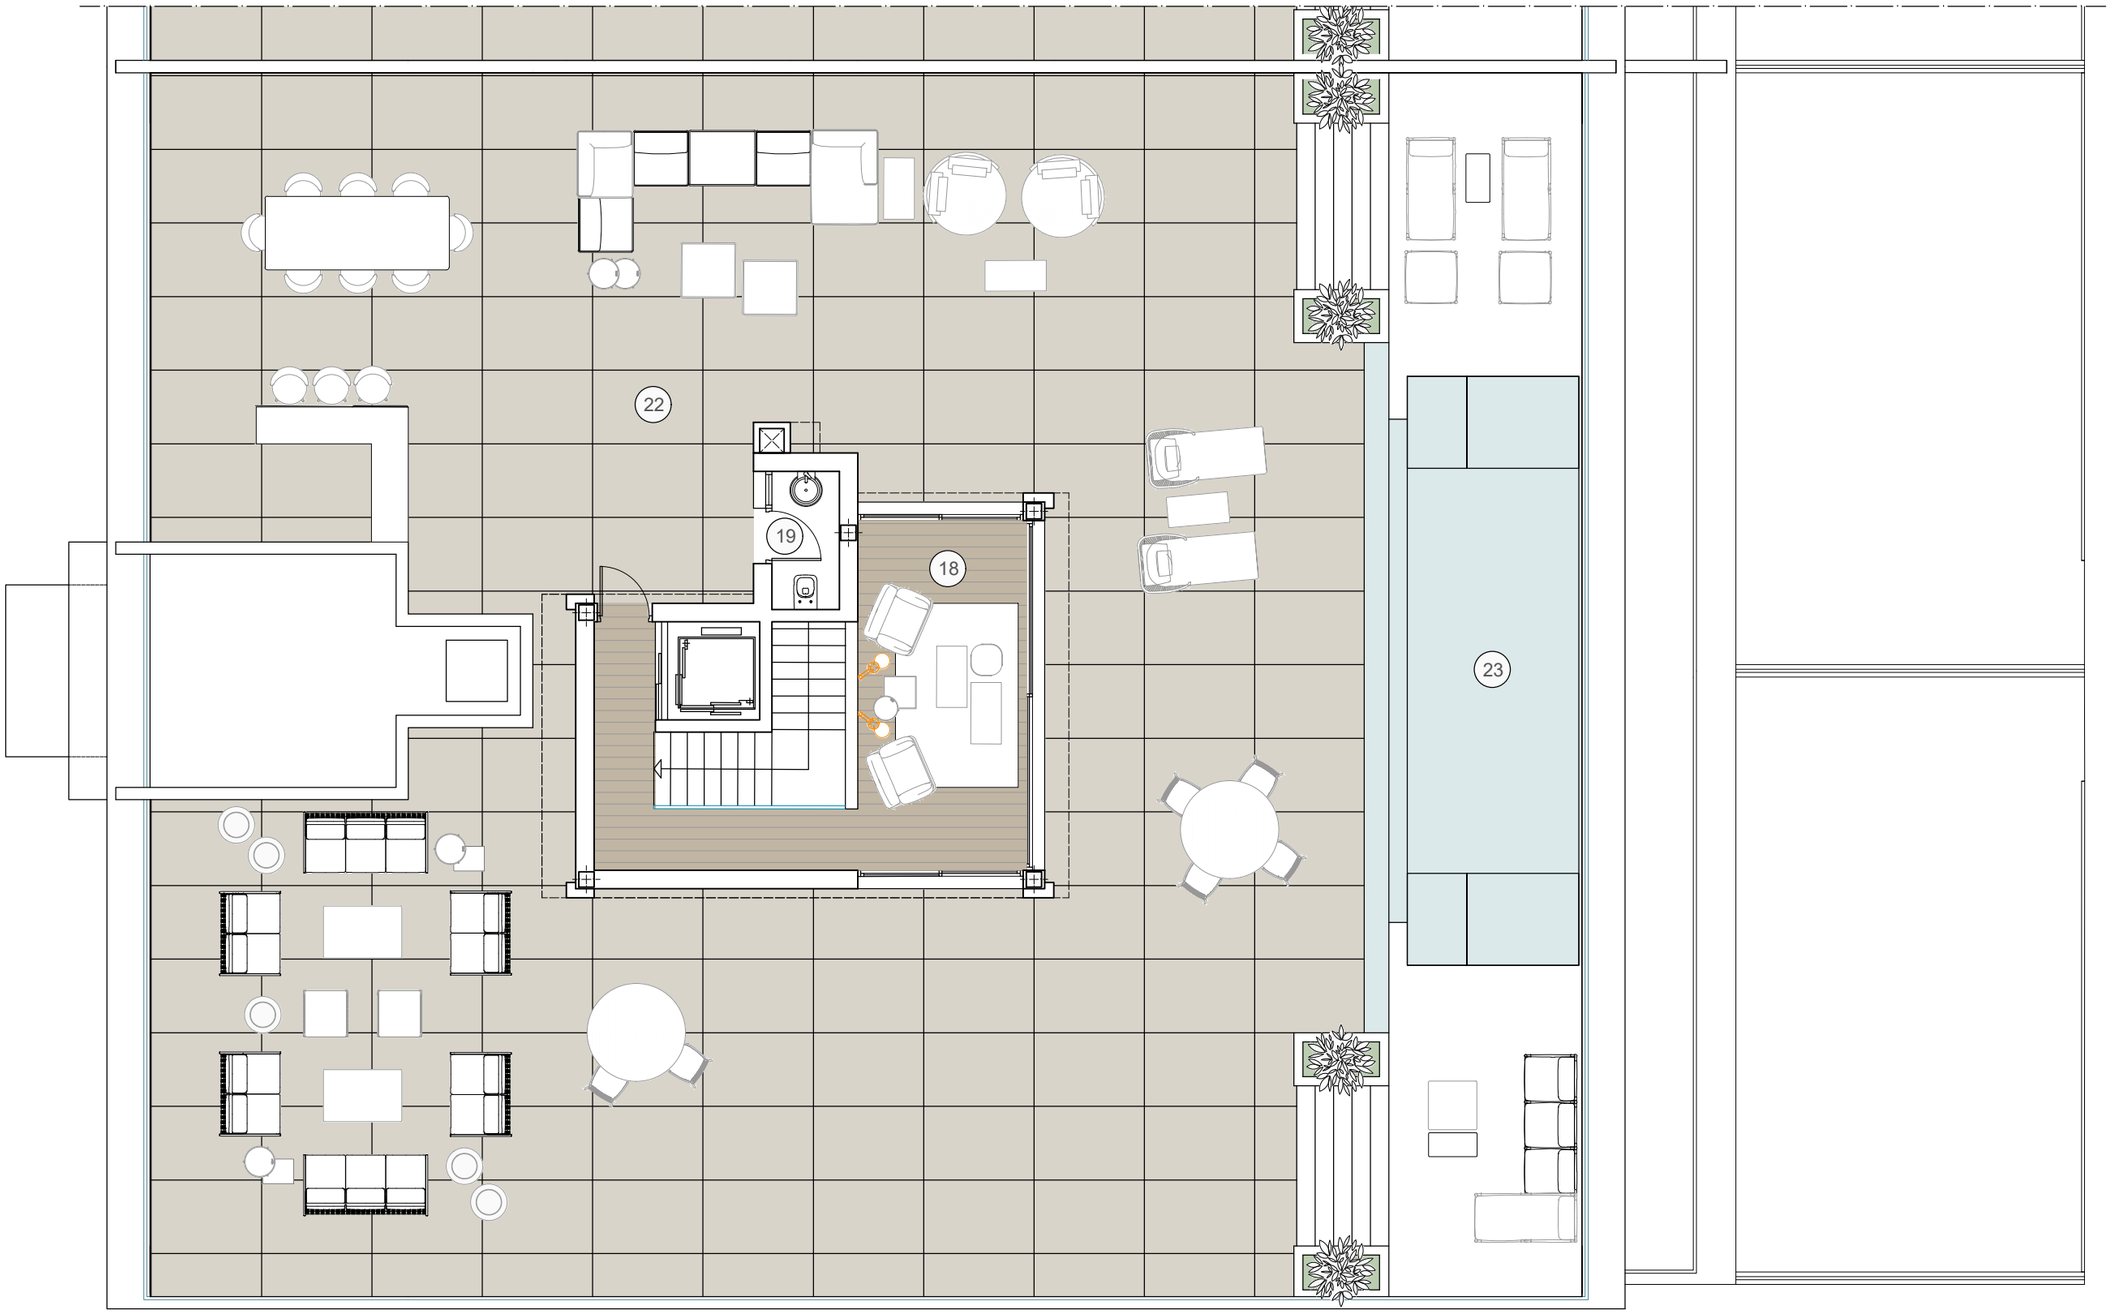


PLANTA ÁTICO

ESCALA 1/100

FASE 3 EPIC

BLOQUE 7 - VIVIENDA 27-28

superficies útiles interiores

Estancia	Metros ²
01 vestíbulo	18,26 m²
02 escaleras + ascensor	21,89 m²
03 salón - comedor	104,08 m²
04 cocina	25,19 m²
05 aseo	2,51 m²
06 vestíbulo	4,62 m²
07 dormitorio I	31,08 m²
08 vestidor I	10,86 m²
09 baño I	15,38 m²
10 distribuidor	2,57 m²
11 dormitorio II	15,66 m²
12 vestidor II	3,76 m²
13 baño II	6,44 m²
14 dormitorio III	19,33 m²
15 vestidor III	6,26 m²
16 baño III	9,08 m²
17 sala multiusos	52,71 m²
18 salón ático	23,00 m²
19 baño ático	2,47 m²
TOTAL	**375,15 m²**


superficies útiles exteriores

20 porche	61,19 m²
21 terraza	21,77 m²
22 terraza ático	369,15 m²
23 lámina de agua	30,25 m²
TOTAL	**482,36 m²**

total útil según decreto 218/2005

INTERIOR	375,15 m²
EXTERIOR 10 %	48,24 m²
TOTAL ÚTIL	**423,39 m²**

Sup. Construida Planta Alta	**380,83 m²**
Sup. Construida Planta Ático	**44,82 m²**
Sup. Construida Porches	**64 m²**
Sup. Construida Terrazas	**472,94 m²**
TOTAL CONSTRUIDA	**962,59 m²**

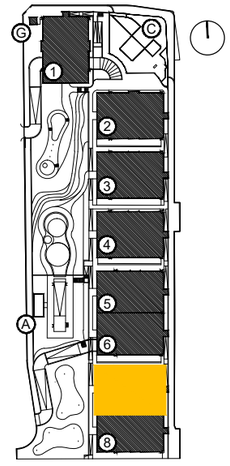

EPIC
MARBELLA

SIERRA BLANCA
ESTATES
DEVELOPMENTS