

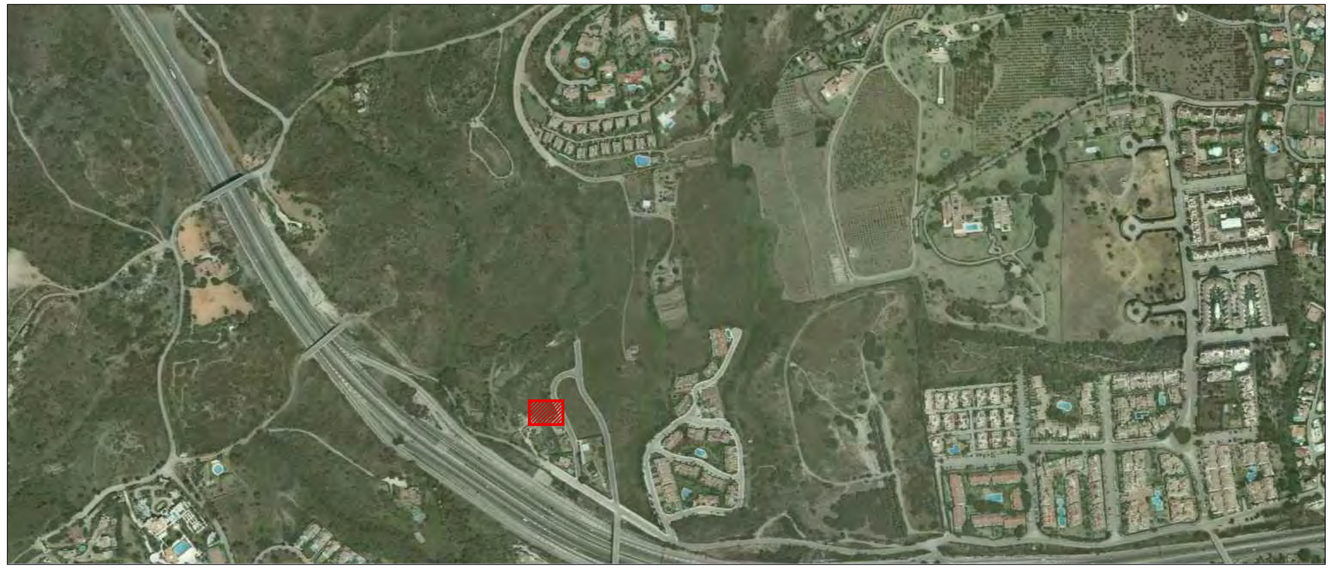



VISTA AEREA

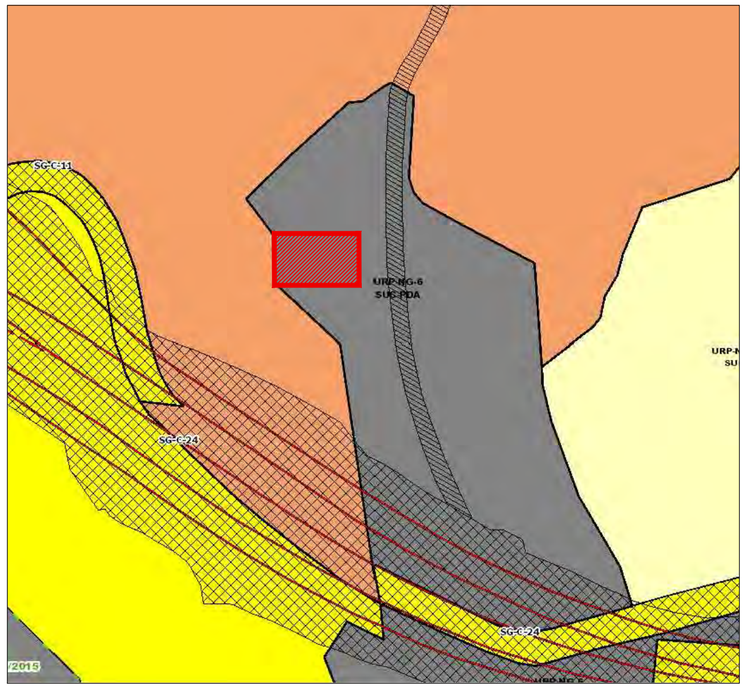

PGOU MARBELLA (ADAPTACION LOUA)

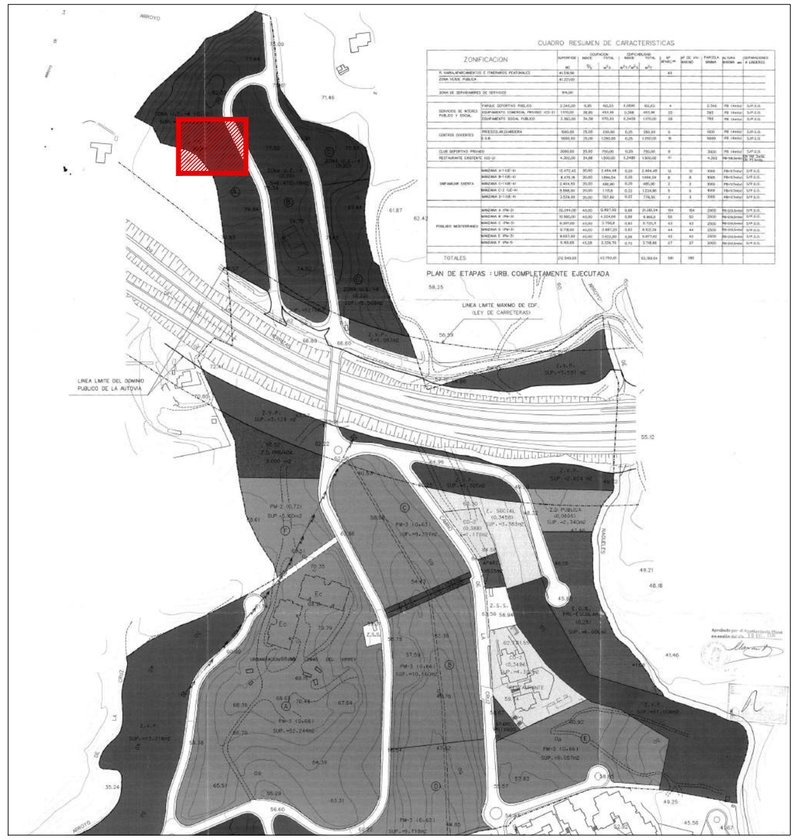

P.P.O. URP NG-6 SAN FRANCISCO

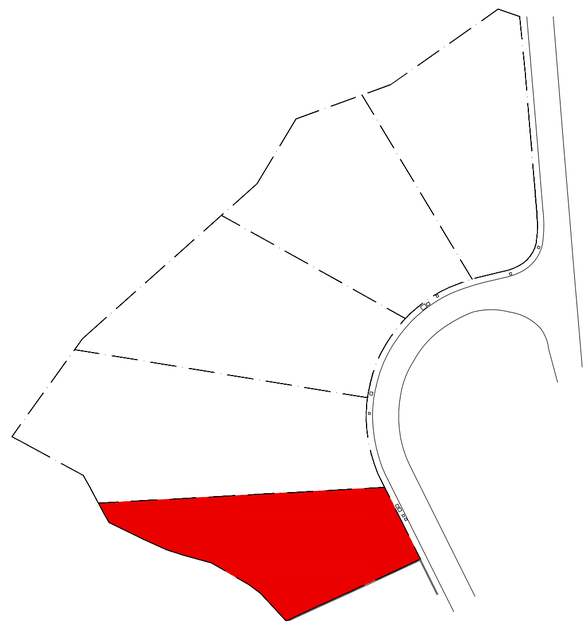

PROYECTO PARCELACIÓN PARCELA 10.4

PROYECTO BÁSICO
VIVIENDA UNIFAMILIAR AISLADA Y PISCINA

TORTOSA ARQUITECTURA

emplazamiento: PARCELA 10.4, SECTOR URP NG-6 SAN FRANCISCO

plano: SITUACIÓN

promotor: SUCOSTA INVERSIONES S.L.

arquitecto: Juan Carlos Tortosa Aguilera

expediente: 0320/0320

fecha: 03/20

municipio: Marbella(Málaga)

escala:

nº: 01

P. BÁSICO

revision	fecha	descripción
-	-	-
revision	fecha	descripción
revision	fecha	descripción

Conformidad última revisión

Promotor: Arquitecto: Juan C. Tortosa

Difusión: Formato: E: 1/150 A2

Denominación archivo:

El presente documento es copia fiel e original del que es autor el arquitecto D. Juan Carlos Tortosa Aguilera, su utilización total o parcial, así como cualquier reproducción o cesión a terceros, requerirá la previa autorización expresa de su autor, quedando en todo caso prohibido cualquier modificación unilateral del mismo.

Parcela 10.5

Parcela 10.4
S: 1272,97 m²

Ref. catastral:
7233402UF2473S0001MD

Parcela 10.3

Vial

Acerado

ARQUETA
Acometida de Abastecimento

Pozo
Acometida de SANEAMIENTO

Acometida de TELECOMUNICACIONES

Pozo
Acometida de PLUVIALES

Acometida de ELECTRICIDAD

+ 77,90 m

+ 77,56 m

71 72 73 74 75 76 77 78 79

66.14 5.14 14.62 10.92 10.10 3.36 8.43 34.11 18.46 1.50

80

TORTOSA
ARQUITECTURA

PROYECTO BÁSICO
VIVIENDA UNIFAMILIAR AISLADA Y PISCINA

emplazamiento: PARCELA 10.4, SECTOR URP NG-6 SAN FRANCISCO

municipio: Marbella(Málaga)

plano: TOPOGRÁFICO ACTUAL Y SERVICIOS

escala: 1/150

promotor: SUCOSTA INVERSONES S.L.

nº 02

arquitecto: Juan Carlos Tortosa Aguilera

expediente: 0320/0320

fecha: 03/20

P. BÁSICO

revision	fecha	descripción
-	-	-
revision	fecha	descripción
revision	fecha	descripción


Conformidad última revisión

Promotor: Arquitecto: Juan C. Tortosa

Oficial: Formato: E: 1/150 A2

Denominación archivo

El presente documento es copia de su original del que es autor el arquitecto D. Juan Carlos Tortosa Aguilera, su utilización total o parcial, así como cualquier reproducción o cesión a terceros, requerirá la previa autorización expresa de su autor, quedando en todo caso prohibido cualquier modificación unilateral del mismo.

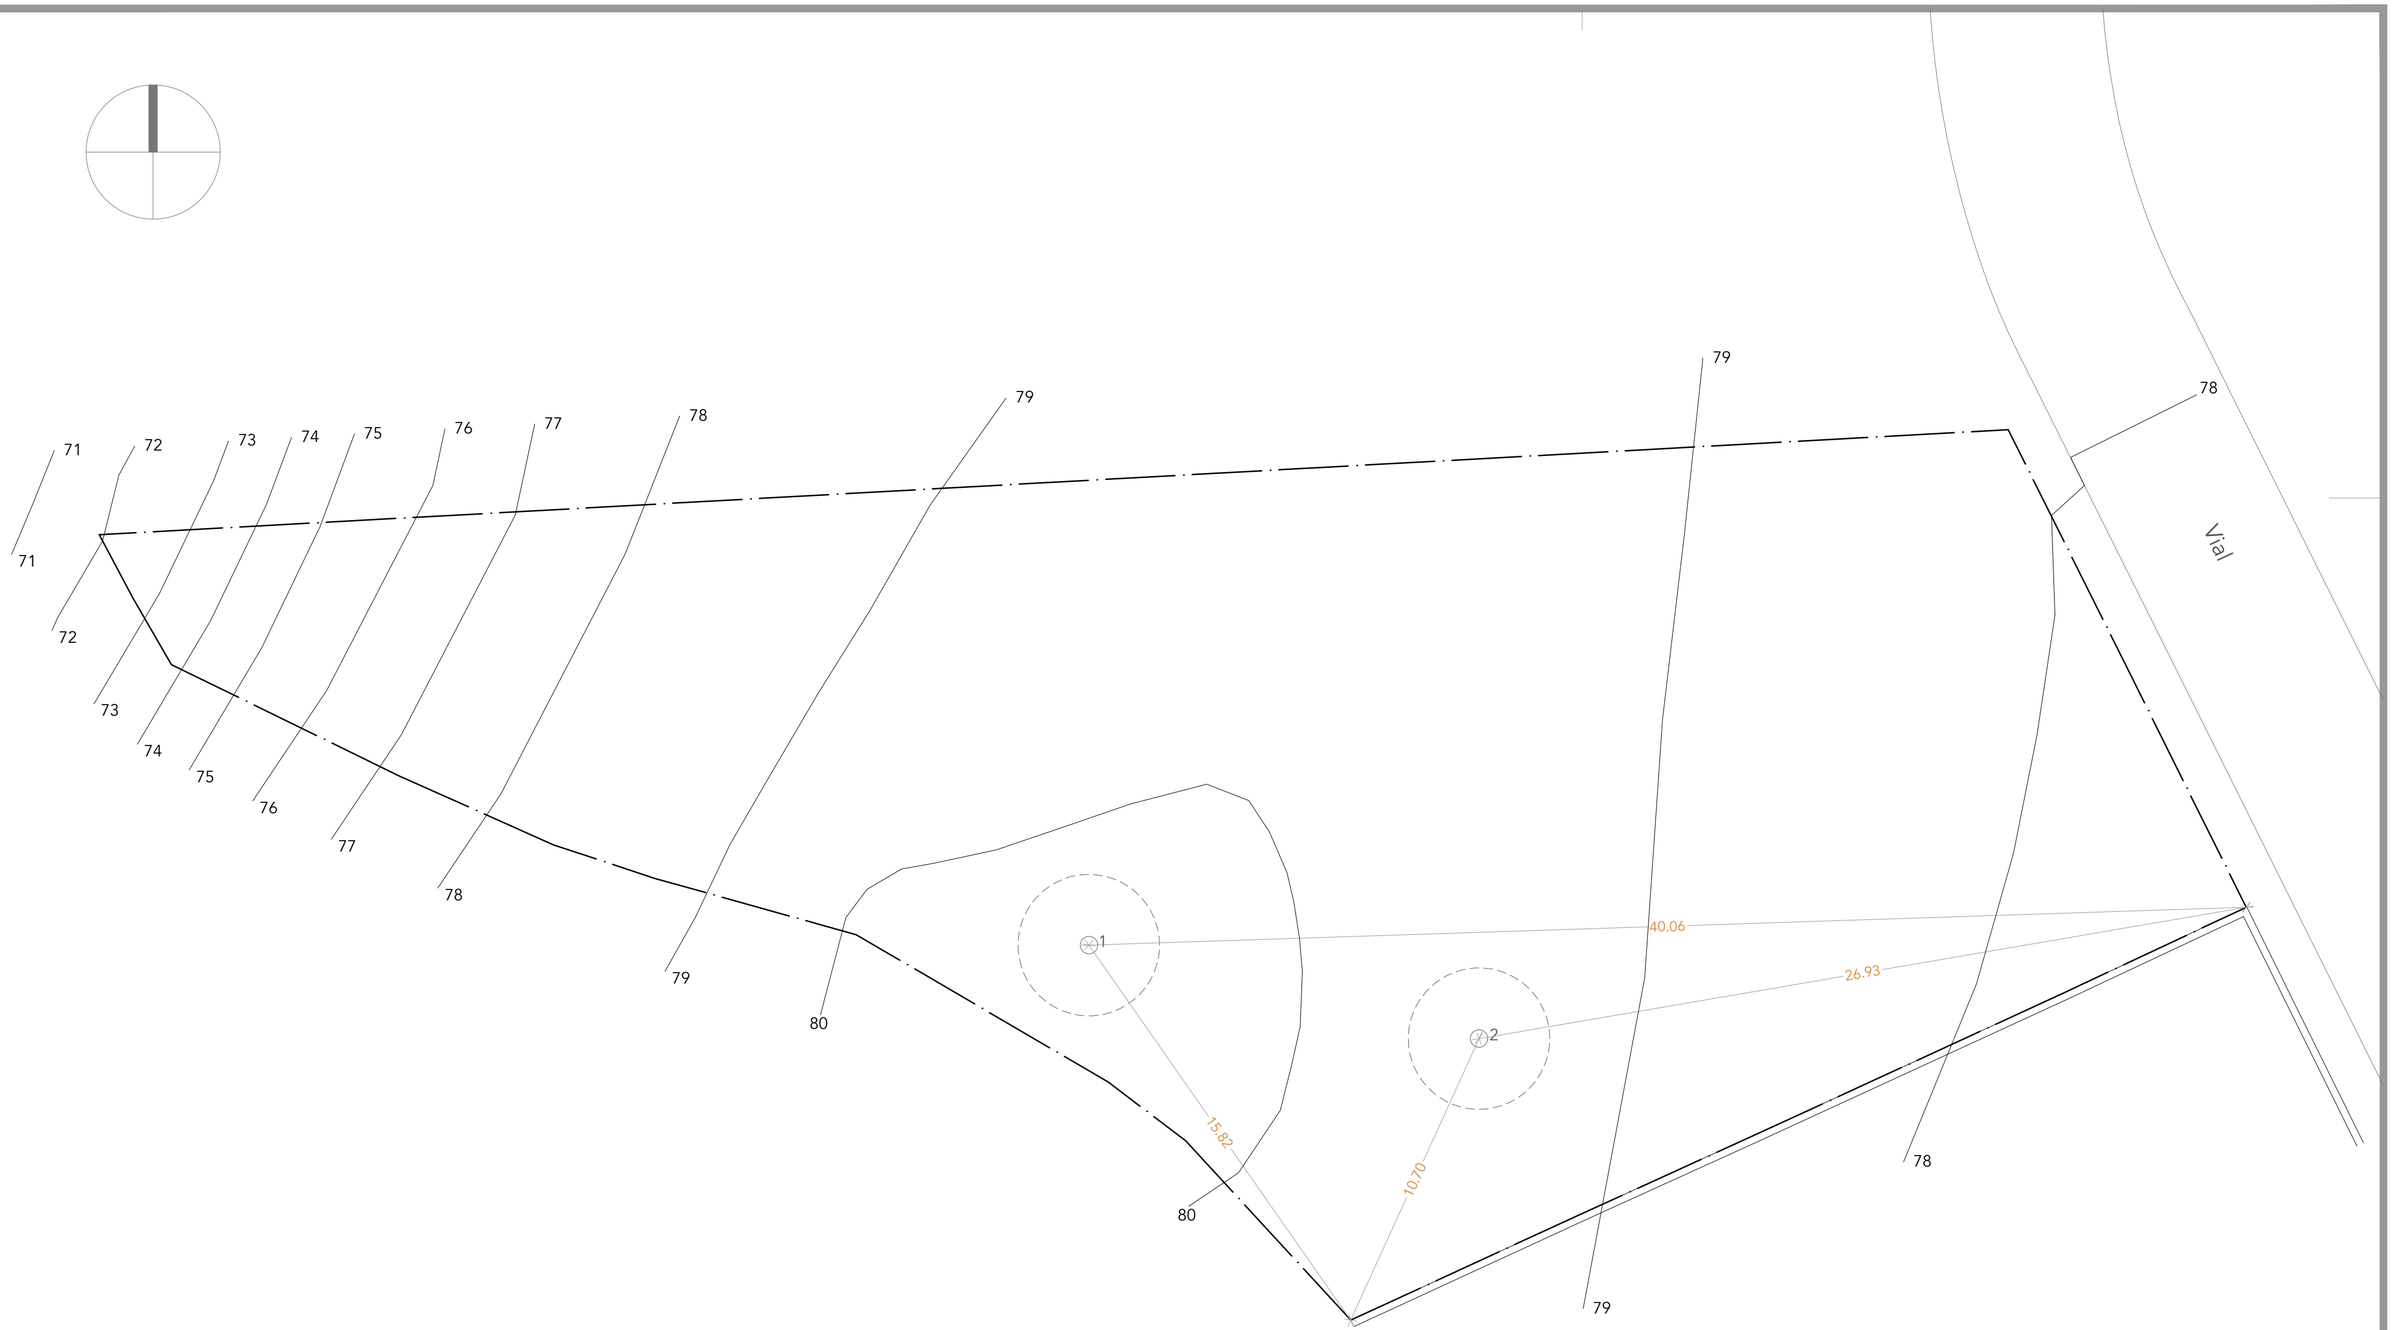

ARBOLADO EXISTENTE

Nº	Especie	Ø Tronco (m)	Ø Copa (m)	Altura(m)
1	Mimosa	0.25	5.00	6.00
2	Mimosa	0.25	5.00	6.00

TORTOSA ARQUITECTURA

PROYECTO BÁSICO
VIVIENDA UNIFAMILIAR AISLADA Y PISCINA

emplazamiento: PARCELA 10.4, SECTOR URP NG-6 SAN FRANCISCO

plano: ARBOLADO EXISTENTE

promotor: SUCOSTA INVERSONES S.L.

arquitecto: Juan Carlos Tortosa Aguilera

expediente: 0320/0320

fecha: 03/20

municipio: Marbella(Málaga)

escala: 1/150

nº: 03

P. BÁSICO

revision	fecha	descripción
-	-	-
revision	fecha	descripción
revision	fecha	descripción


Conformidad última revisión:

Promotor: Arquitecto: Juan C. Tortosa

Oficial: Formato: E: 1/150 A2

Denominación archivo:

El presente documento es copia de su original del que es autor el arquitecto D. Juan Carlos Tortosa Aguilera, su utilización total o parcial, así como cualquier reproducción o cesión a terceros, requerirá la previa autorización expresa de su autor, quedando en todo caso prohibido cualquier modificación unilateral del mismo.

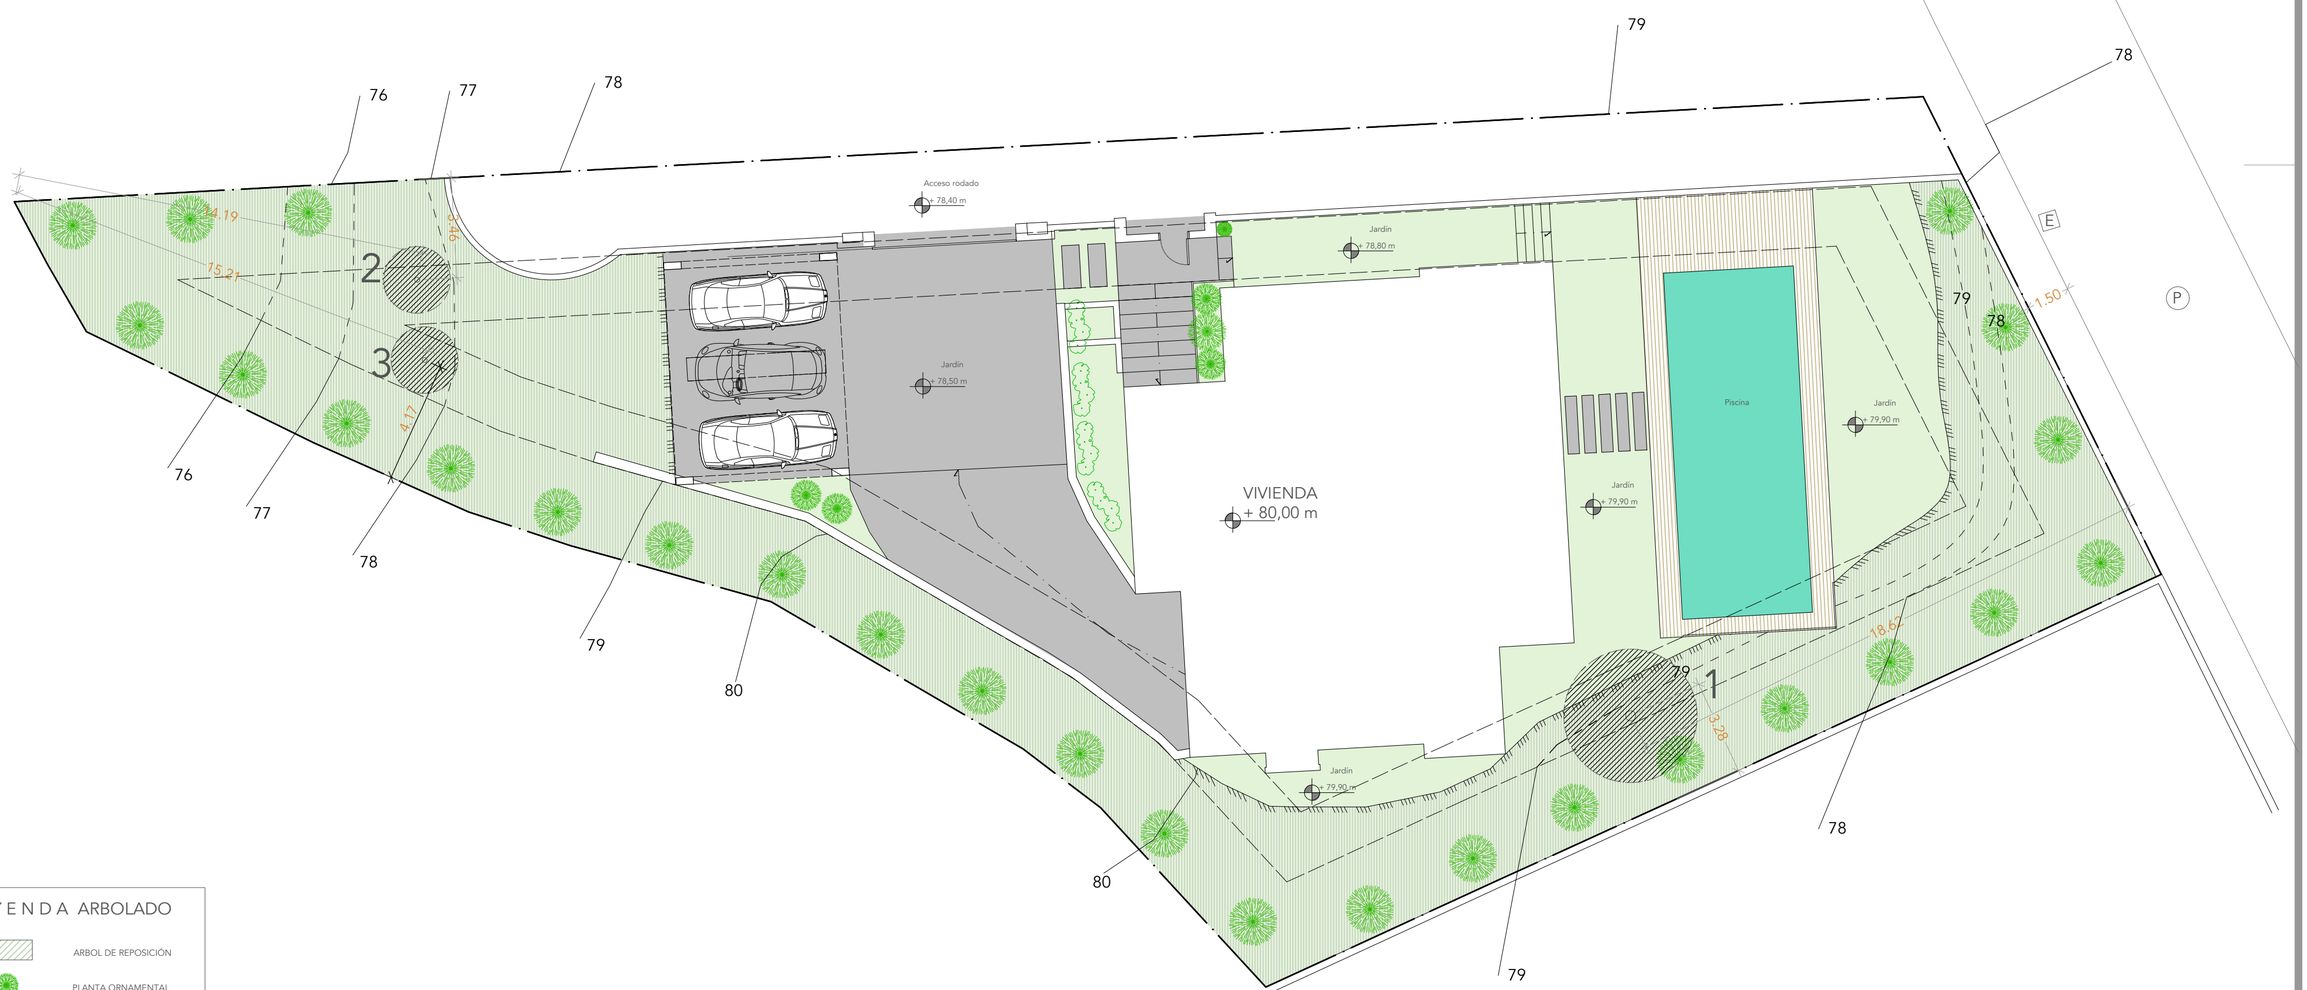

LEYENDA ARBOLADO

ARBOL DE REPOSICIÓN

PLANTA ORNAMENTAL

ARBOLADO A REPONER

Nº	Especie	Calibre	Total
1	Coco	18-20 cm	1
2, 3	Ficus	14-16 cm	2
Suma			3 uds

TORTOSA ARQUITECTURA

PROYECTO BÁSICO
VIVIENDA UNIFAMILIAR AISLADA Y PISCINA

emplazamiento: PARCELA 10.4, SECTOR URP NG-6 SAN FRANCISCO

plano: PROPUESTA DE ARBOLADO

promotor: SUCOSTA INVERSONES S.L.

arquitecto: Juan Carlos Tortosa Aguilera

municipio: Marbella(Málaga)

escala: 1/150

nº: 04

expediente: 0320/0320

fecha: 03/20

P. BÁSICO

revisión | fecha | descripción


Conformidad última revisión

Promotor: | Arquitecto: Juan C. Tortosa

Dibujó: | Formato: E: 1/100 | A2

Denominación archivo

El presente documento es copia de su original del que es autor el arquitecto D. Juan Carlos Tortosa Aguilera, su utilización total o parcial, así como cualquier reproducción o cesión a terceros, requerirá la previa autorización expresa de su autor, quedando en todo caso prohibida cualquier modificación unilateral del mismo.

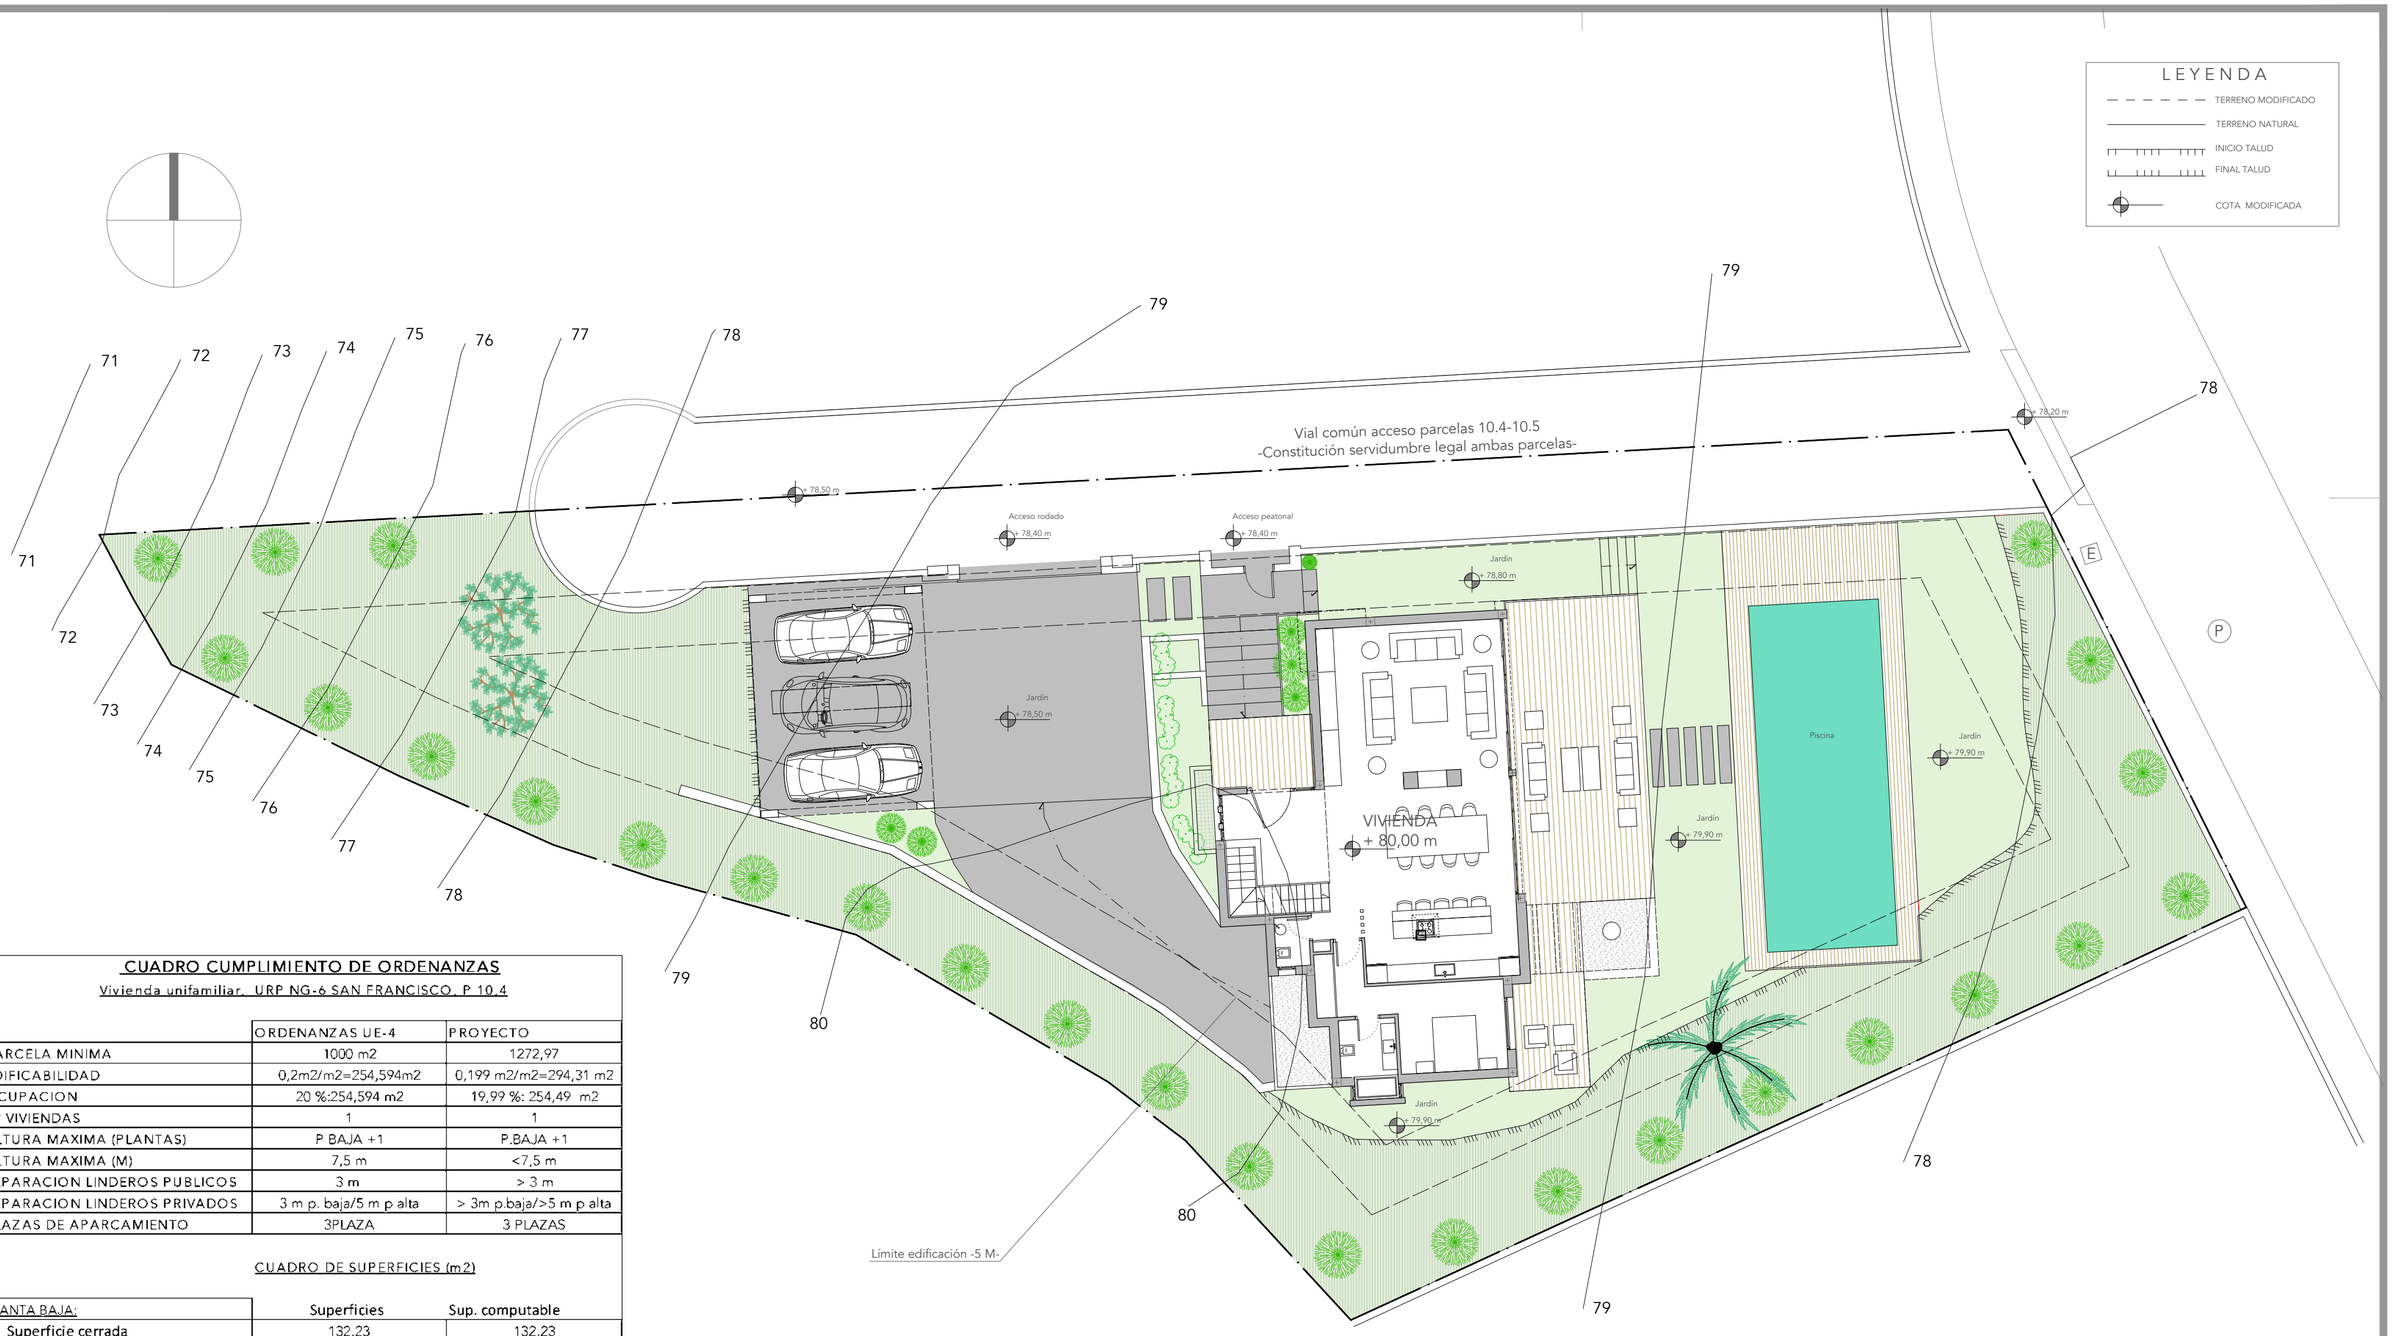

CUADRO CUMPLIMIENTO DE ORDENANZAS

Vivienda unifamiliar. URP NG-6 SAN FRANCISCO. P 10.4

	ORDENANZAS UE-4	PROYECTO
PARCELA MINIMA	1000 m2	1272,97
EDIFICABILIDAD	0,2m2/m2=254,594m2	0,199 m2/m2=294,31 m2
OCUPACION	20 %:254,594 m2	19,99 %: 254,49 m2
Nº VIVIENDAS	1	1
ALTURA MAXIMA (PLANTAS)	P BAJA +1	P.BAJA +1
ALTURA MAXIMA (M)	7,5 m	<7,5 m
SEPARACION LINDEROS PUBLICOS	3 m	> 3 m
SEPARACION LINDEROS PRIVADOS	3 m p. baja/5 m p alta	> 3m p.baja/>5 m p alta
PLAZAS DE APARCAMIENTO	3PLAZA	3 PLAZAS

CUADRO DE SUPERFICIES (m2)

PLANTA BAJA:	Superficies	Sup. computable
Superficie cerrada	132,23	132,23
Sup. terrazas cubiertas o porches	67,46	
Sup. terrazas	4,99	-
PLANTA ALTA		
Superficie cerrada	131,58	122,08
Sup. terrazas cubiertas o porches	51,26	-
Sup. terrazas		-
PLANTA SOTANO		
Superficie cerrada	207,56	-
URBANIZACION		
Superficie lam. agua piscina jardin	54,00 m2	
Aparcamiento	47,40 m2	
TOTAL SUPERFICIE CONSTRUIDA CERRADA COMPUTABLE		254,31
SUPERFICIE DE PORCHES COMPUTABLES		
TOTAL SUPERFICIE COMPUTABLE		**254,31**

PROYECTO BÁSICO
VIVIENDA UNIFAMILIAR AISLADA Y PISCINA

TORTOSA ARQUITECTURA

emplazamiento: PARCELA 10.4, SECTOR URP NG-6 SAN FRANCISCO

plano: EMPLAZAMIENTO Y ORDENANZAS

promotor: SUCOSTA INVERSONES S.L.

arquitecto: Juan Carlos Tortosa Aguilera

expediente: 0320/0320

fecha: 03/20


municipio: Marbella(Málaga)


escala: 1/150

nº: 05

P. BÁSICO

El presente documento es copia de su original del que es autor el arquitecto D. Juan Carlos Tortosa Aguilera, su utilización total o parcial, así como cualquier reproducción o cesión a terceros, requerirá la previa autorización expresa y por escrito del mismo en todo caso prohibirá cualquier modificación unilateral del mismo.

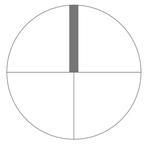

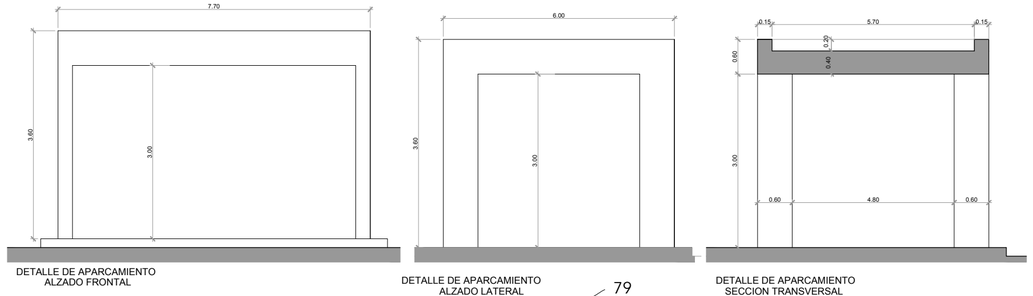







DETALLE DE CERRAMIENTO
CANCELA DE VEHICULOS

Escala: 1/100

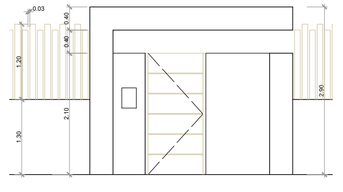


DETALLE DE CERRAMIENTO
CANCELA PEATONAL


Escala: 1/100

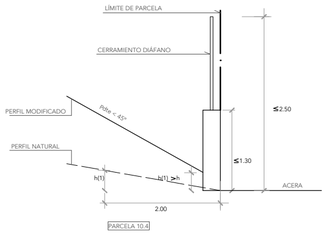


DETALLE CERRAMIENTO VIAL
(A)
E. 1/75

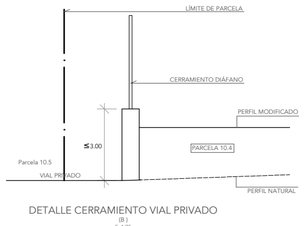

DETALLE CERRAMIENTO VIAL PRIVADO
(B)
E. 1/75

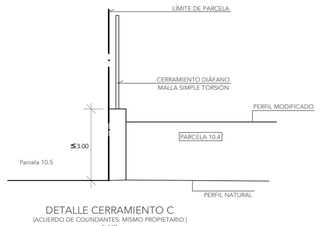


DETALLE CERRAMIENTO C
(ACUERDO DE COLINDANTES: MISMO PROPIETARIO)
E. 1/75

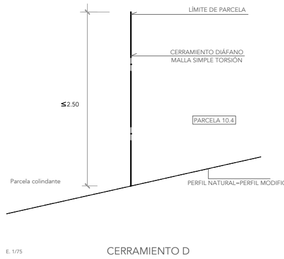

E. 1/75

CERRAMIENTO D

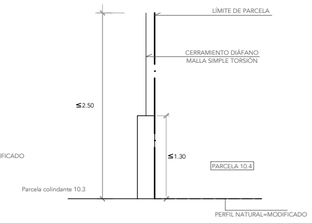

MURO EXISTENTE (E)

E. 1/75

TORTOSA ARQUITECTURA

PROYECTO BÁSICO
VIVIENDA UNIFAMILIAR AISLADA Y PISCINA

emplazamiento: PARCELA 10.4, SECTOR URP NG-6 SAN FRANCISCO

plano: TOPOGRÁFICO MODIFICADO Y DETALLES

promotor: SUCOSTA INVERSONES S.L.

arquitecto: Juan Carlos Tortosa Aguilera

expediente: 0320/0320

fecha: 03/20

municipio: Marbella(Málaga)

escala: 1/150

nº: 06

P. BÁSICO

revision	fecha	descripción
revision	fecha	descripción
revision	fecha	descripción


Conformidad última revisión

Promotor: Arquitecto: Juan C. Tortosa

Dibujo: Formato: E: 1/150 A0

Denominación archivo:

El presente documento es copia de su original del que es autor el arquitecto D. Juan Carlos Tortosa Aguilera, su utilización total o parcial, así como cualquier reproducción o cesión a terceros, requerirá la previa autorización expresa de su autor, quedando en todo caso prohibido cualquier modificación unilateral del mismo.

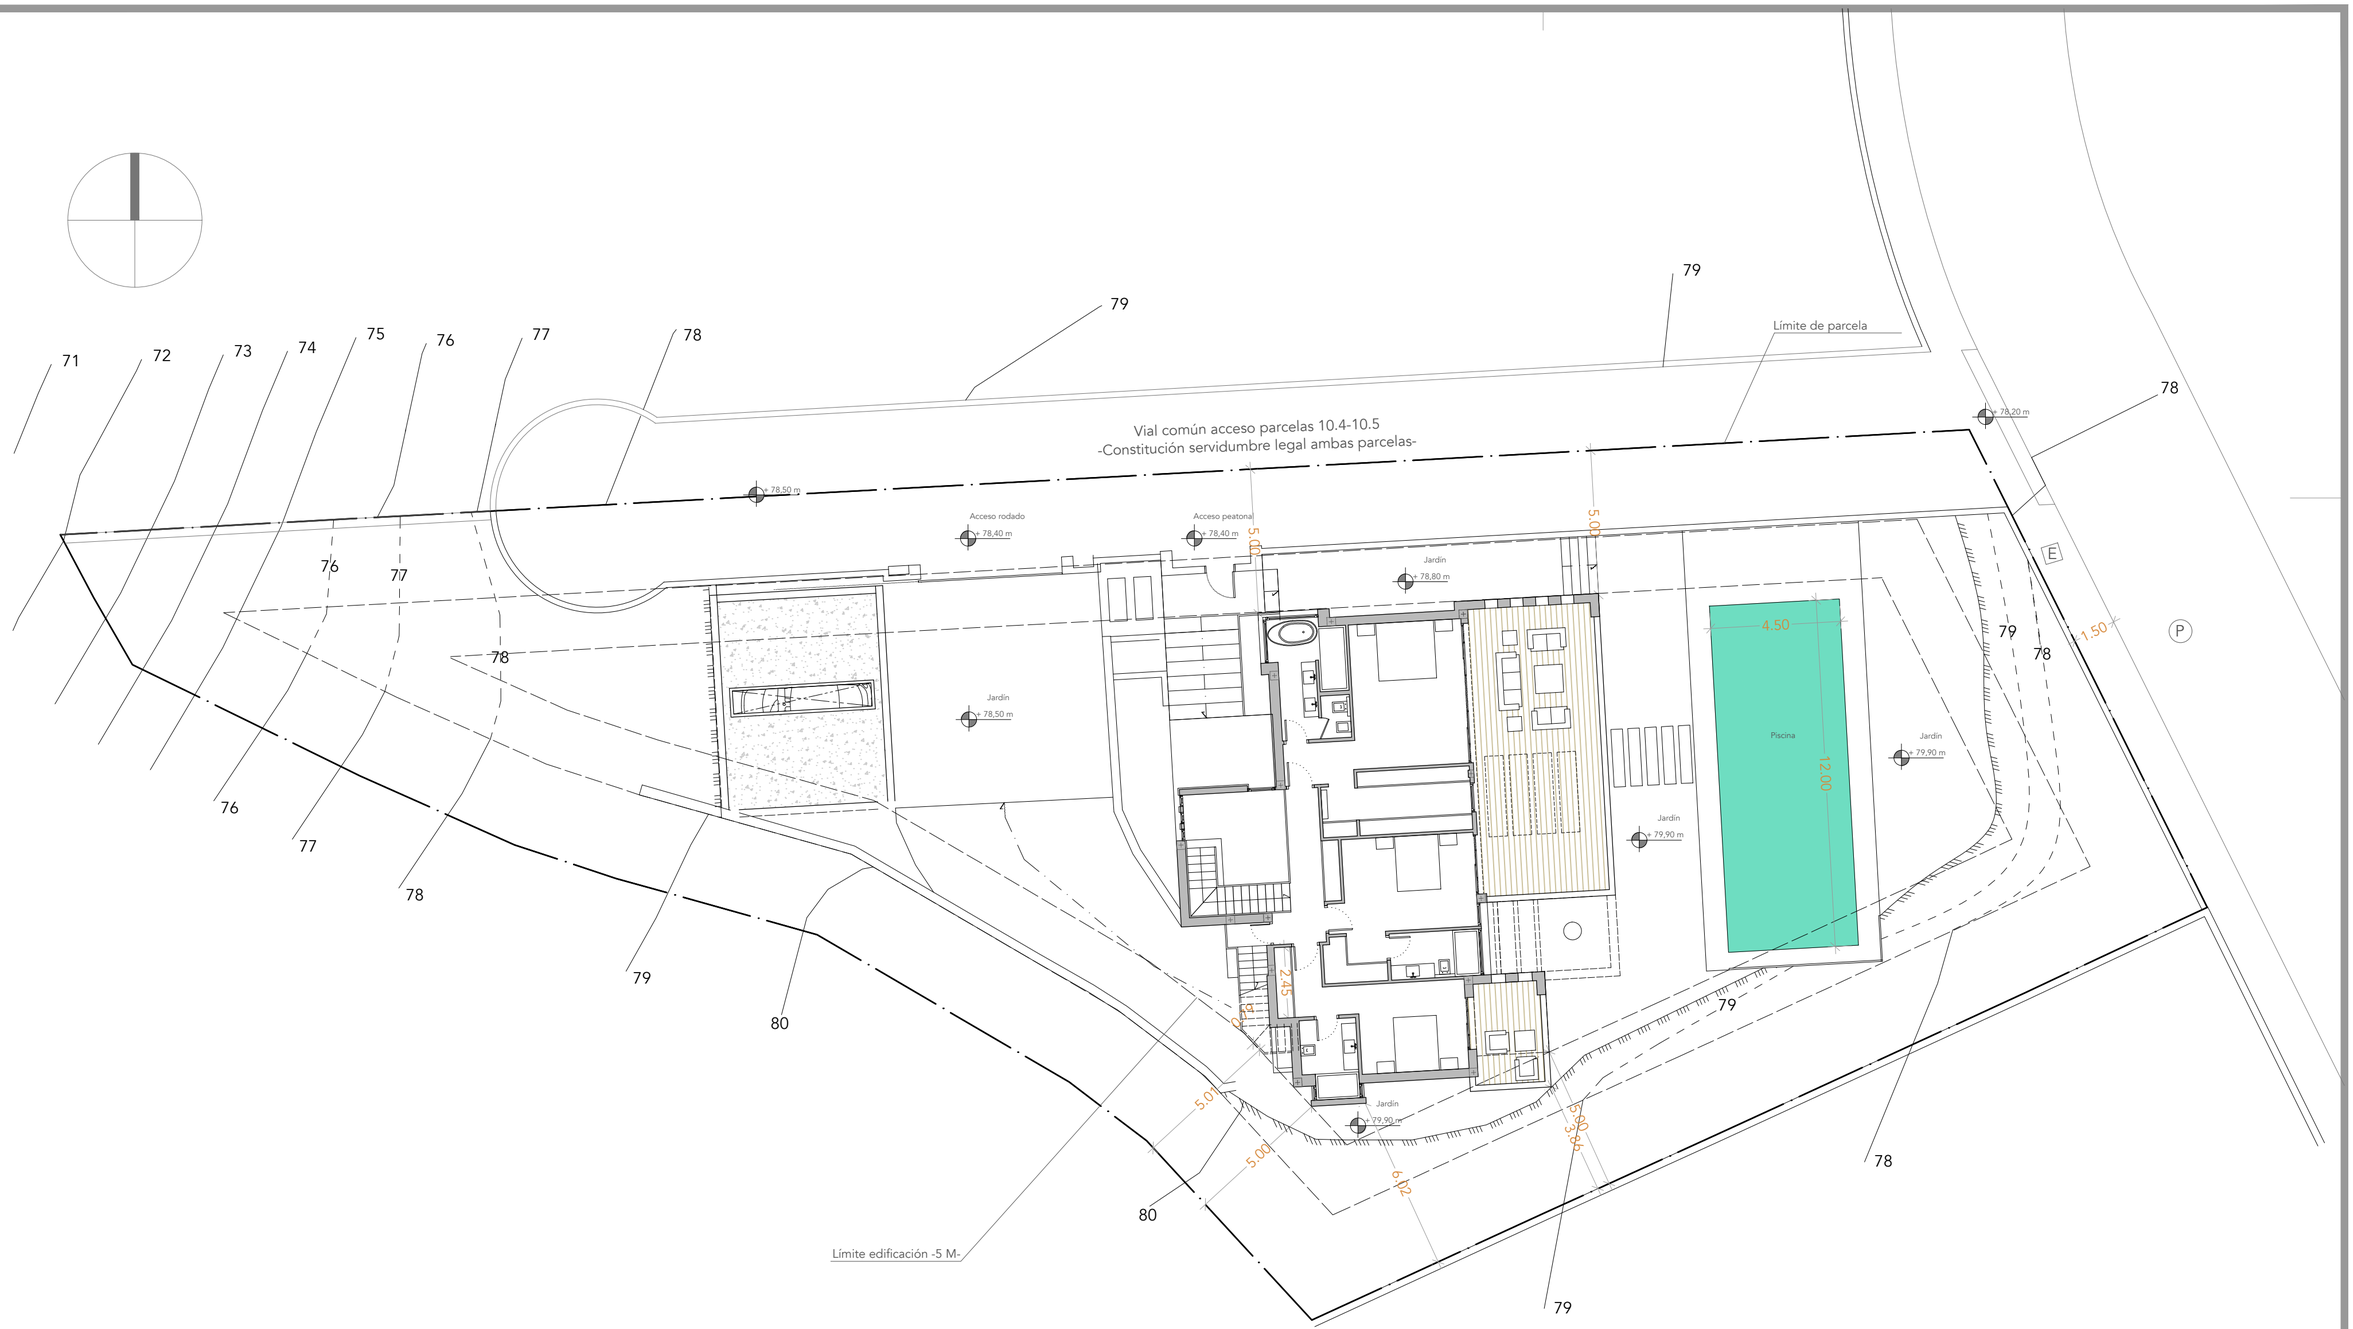

LEYENDA

- TERRENO NATURAL
- INICIO TALUD
- FINAL TALUD
- COTA MODIFICADA

TORTOSA ARQUITECTURA

PROYECTO BÁSICO
VIVIENDA UNIFAMILIAR AISLADA Y PISCINA

emplazamiento: PARCELA 10.4, SECTOR URP NG-6 SAN FRANCISCO

plano: EMPLAZAMIENTO PLANTA ALTA

promotor: SUCOSTA INVERSONES S.L.

arquitecto: Juan Carlos Tortosa Aguilera

expediente: 0320/0320

fecha: 03/20

municipio: Marbella(Málaga)

escala: 1/150

nº: 07

P. BÁSICO

revisión	fecha	descripción
-	-	-
revisión	fecha	descripción
-	-	-

Conformidad última revisión

Promotor: Arquitecto: Juan C. Tortosa

Oficina: Formato: E: 1/150 A2

Denominación archivo

El presente documento es copia de su original del que es autor el arquitecto D. Juan Carlos Tortosa Aguilera, su utilización total o parcial, así como cualquier reproducción o cesión a terceros, requerirá la previa autorización expresa de su autor, quedando en todo caso prohibido cualquier modificación o alteración de todos

LEYENDA PTOS. CONEXION


- (P) POZO ACOMETIDA PLUVIALES. Entrada -1.30/Salida -1.38
- (S) POZO ACOMETIDA FECALES Entrada -1.15/ Salida -1.20
- (E) ACOMETIDA ELECTRICIDAD
- (A) ACOMETIDA ABASTECIMIENTO
- (T) ACOMETIDA TELECOMUNICACIONES

LEYENDA


- TERRENO NATURAL
- INICIO TALUD
- FINAL TALUD
- COTA MODIFICADA

LEYENDA REDES


- ABASTECIMIENTO
- FECALES
- PLUVIALES
- ELECTRICIDAD
- TELEFONIA

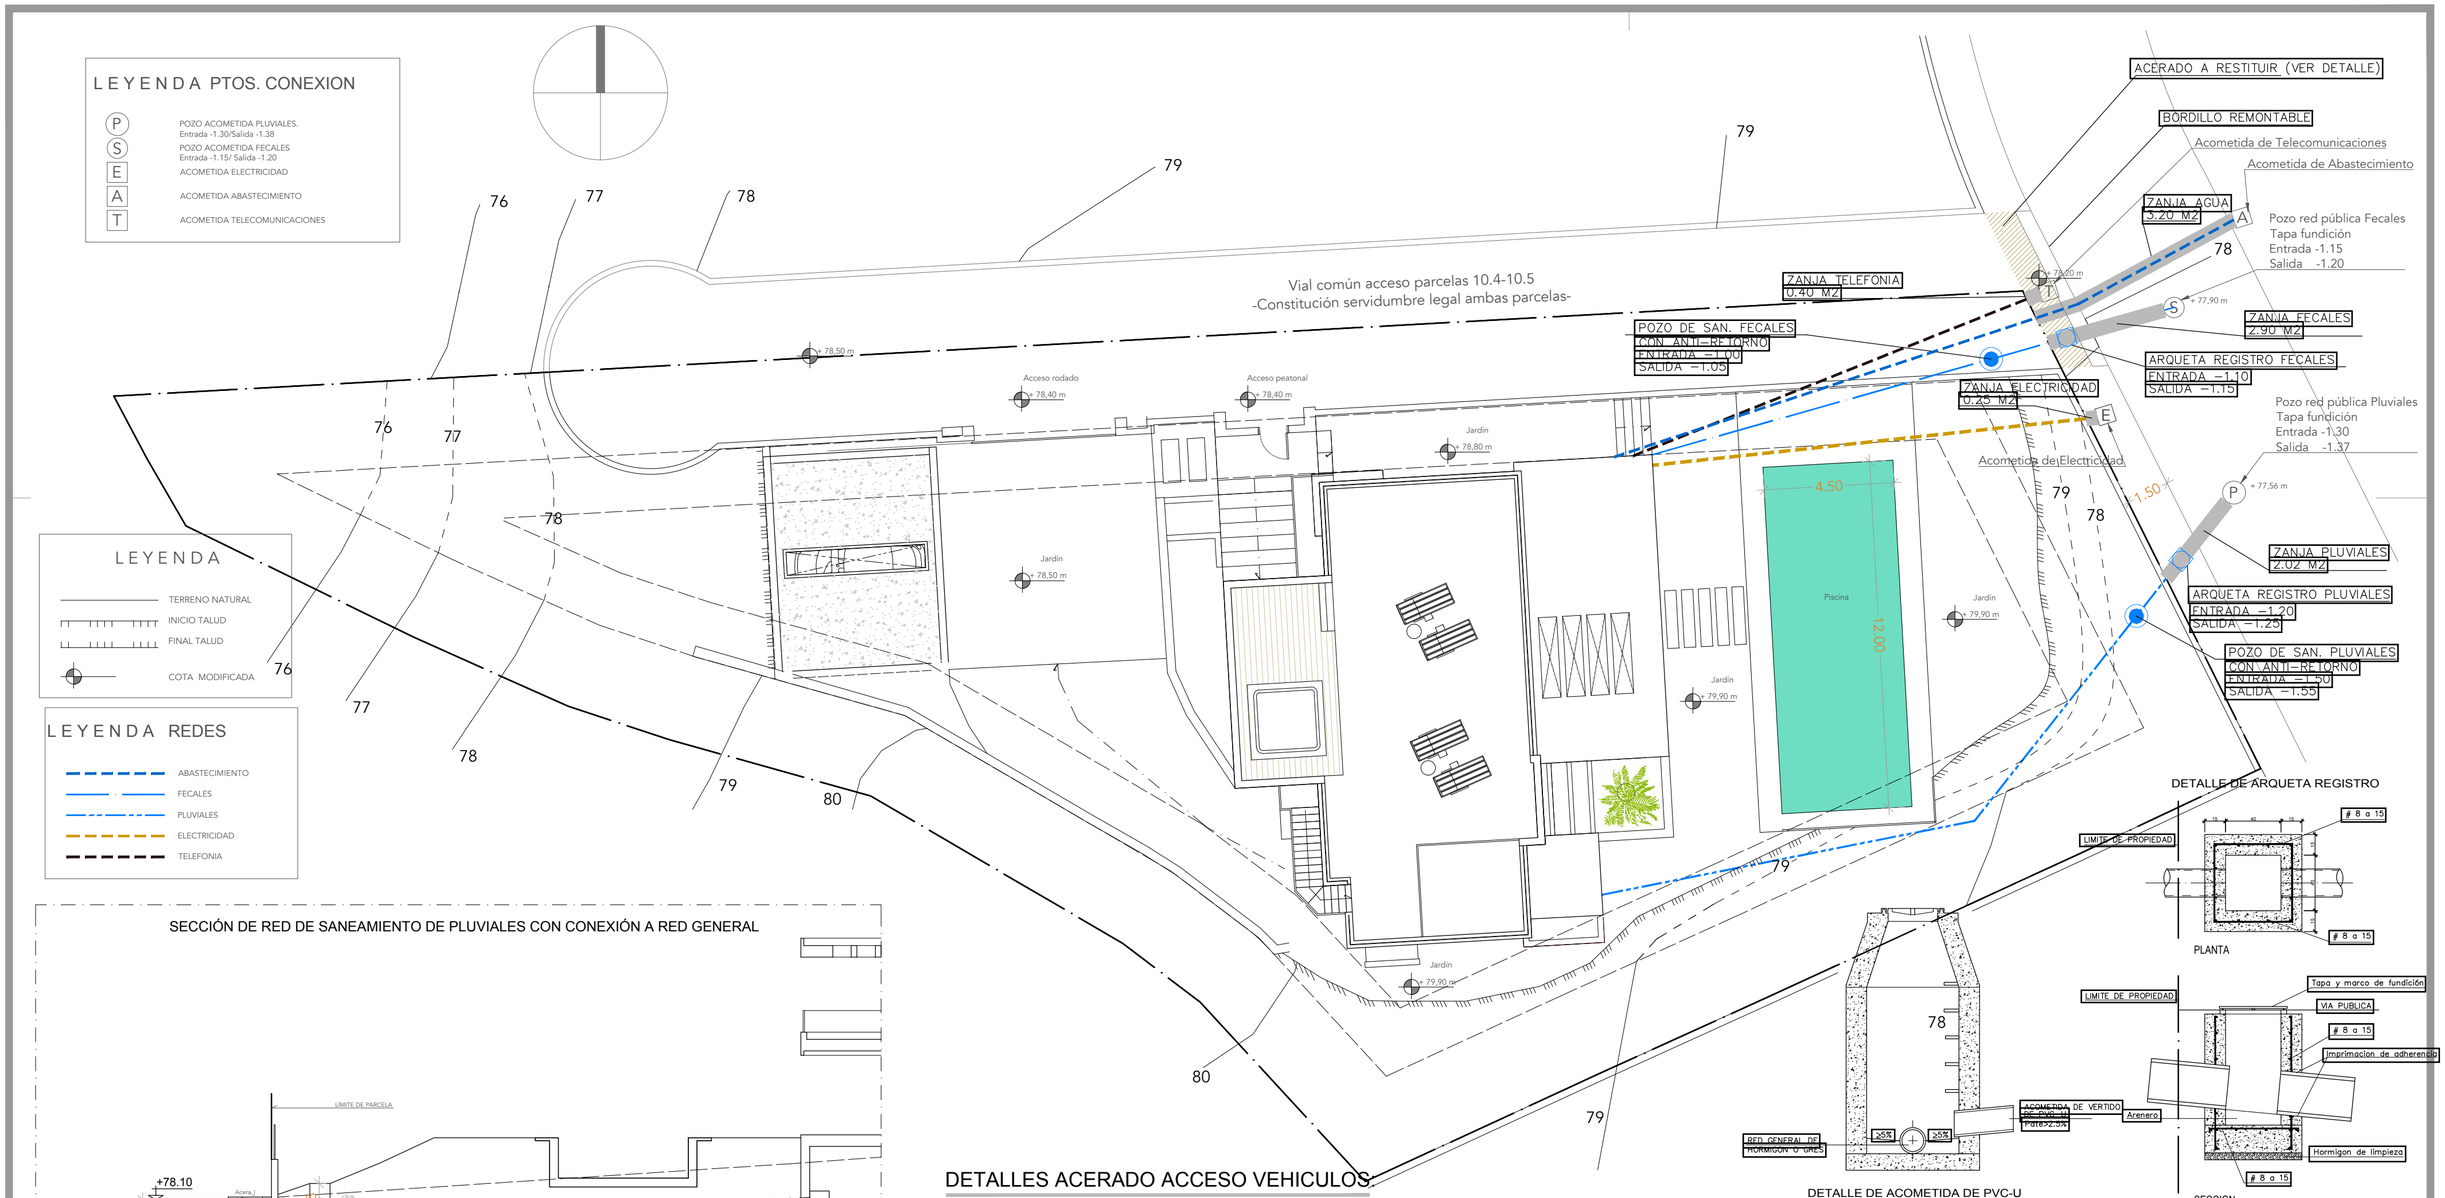

SECCIÓN DE RED DE SANEAMIENTO DE PLUVIALES CON CONEXIÓN A RED GENERAL

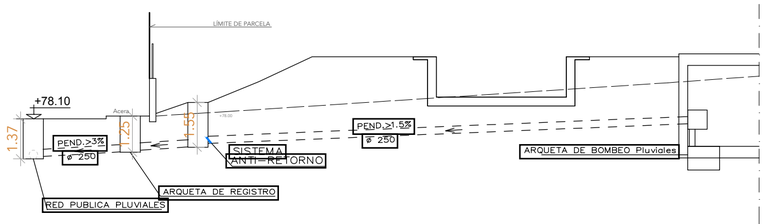


SECCIÓN DE RED DE SANEAMIENTO DE FECALES CON CONEXIÓN A RED GENERAL

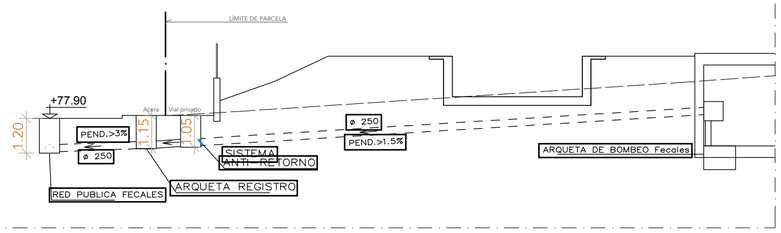

DETALLE DE ARQUETA REGISTRO

DETALLE DE ACOMETIDA DE PVC-U

DETALLES ACERADO ACCESO VEHICULOS

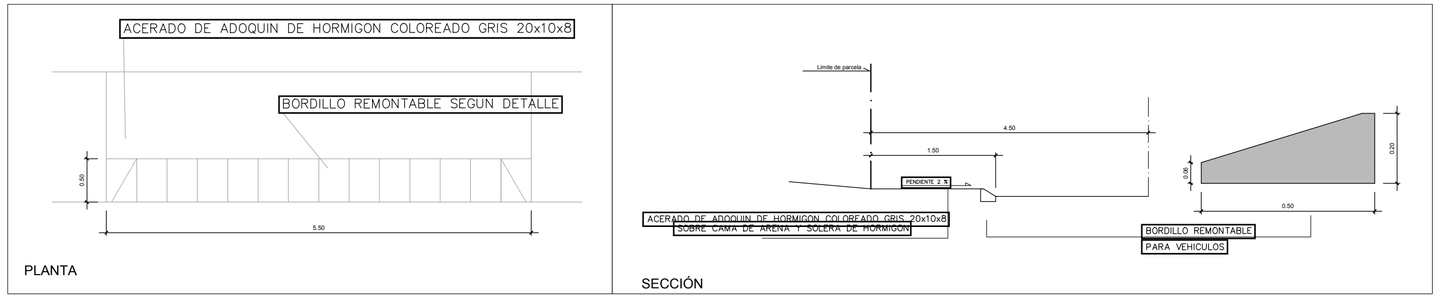

PROYECTO BÁSICO
VIVIENDA UNIFAMILIAR AISLADA Y PISCINA

TORTOSA ARQUITECTURA

emplazamiento: PARCELA 10.4, SECTOR URP NG-6 SAN FRANCISCO

municipio: Marbella(Málaga)

plano: URBANIZACIÓN Y SERVICIOS URBANOS

escala: 1/150

promotor: SUCOSTA INVERSONES S.L.

nº: 08

arquitecto: Juan Carlos Tortosa Aguilera

expediente: 0320/0320

fecha: 03/20

P. BÁSICO

revision	fecha	descripción
-	-	-
revision	fecha	descripción
revision	fecha	descripción


Conformidad última revisión:

Promotor: Arquitecto: Juan C. Tortosa

Cliente: Formato: E: 1/100 A2

Denominación archivo:

El presente documento es copia de su original del que es autor el arquitecto D. Juan Carlos Tortosa Aguilera, su utilización total o parcial, así como cualquier reproducción o cesión a terceros, requerirá la previa autorización expresa de su autor, quedando en todo caso prohibido cualquier modificación unilateral del mismo.

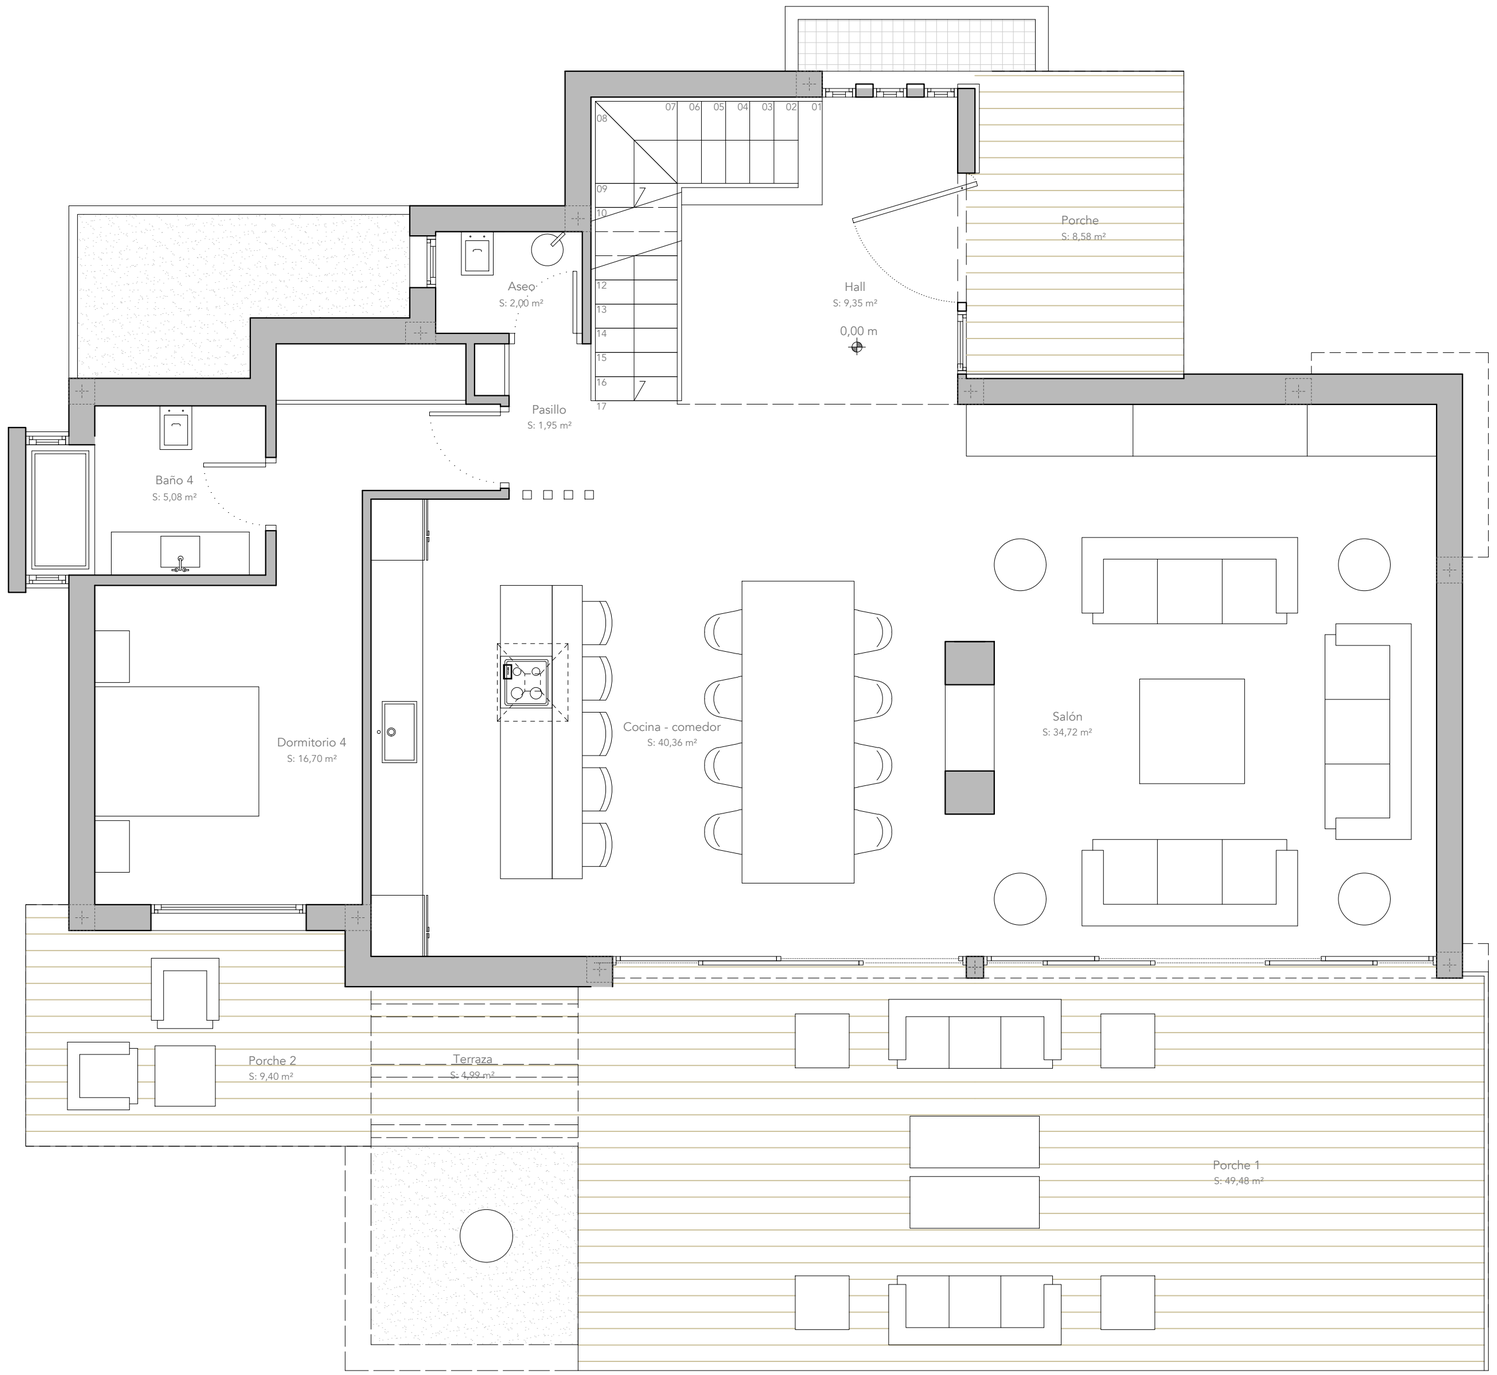

TORTOSA ARQUITECTURA

expediente 0320/0320

fecha 03/20

PROYECTO BÁSICO
VIVIENDA UNIFAMILIAR AISLADA Y PISCINA

emplazamiento: PARCELA 10.4, SECTOR URP NG-6 SAN FRANCISCO

plano: DISTRIBUCIÓN Y MOBILIARIO
PLANTA BAJA

promotor: SUCOSTA INVERSIONES S.L.

arquitecto: Juan Carlos Tortosa Aguilera

municipio: Marbella (Málaga)

escala: 1/50

nº: 09


P. BÁSICO

revisión	fecha	descripción
-	-	-
revisión	fecha	descripción
-	-	-
revisión	fecha	descripción
-	-	-

conformidad última revisión

Promotor: Arquitecto: Juan C. Tortosa
Dibujo: Formato: E: 1/50 A0
Denominación archivo

El presente documento es copia literal de un original del que es autor el arquitecto Juan Carlos Tortosa Aguilera, y, en virtud de la ley de propiedad intelectual, se opone cualquier reproducción o cesión a terceros, requerirá la previa autorización expresa de su autor, quedando en todo caso prohibido cualquier modificación unilateral del mismo.

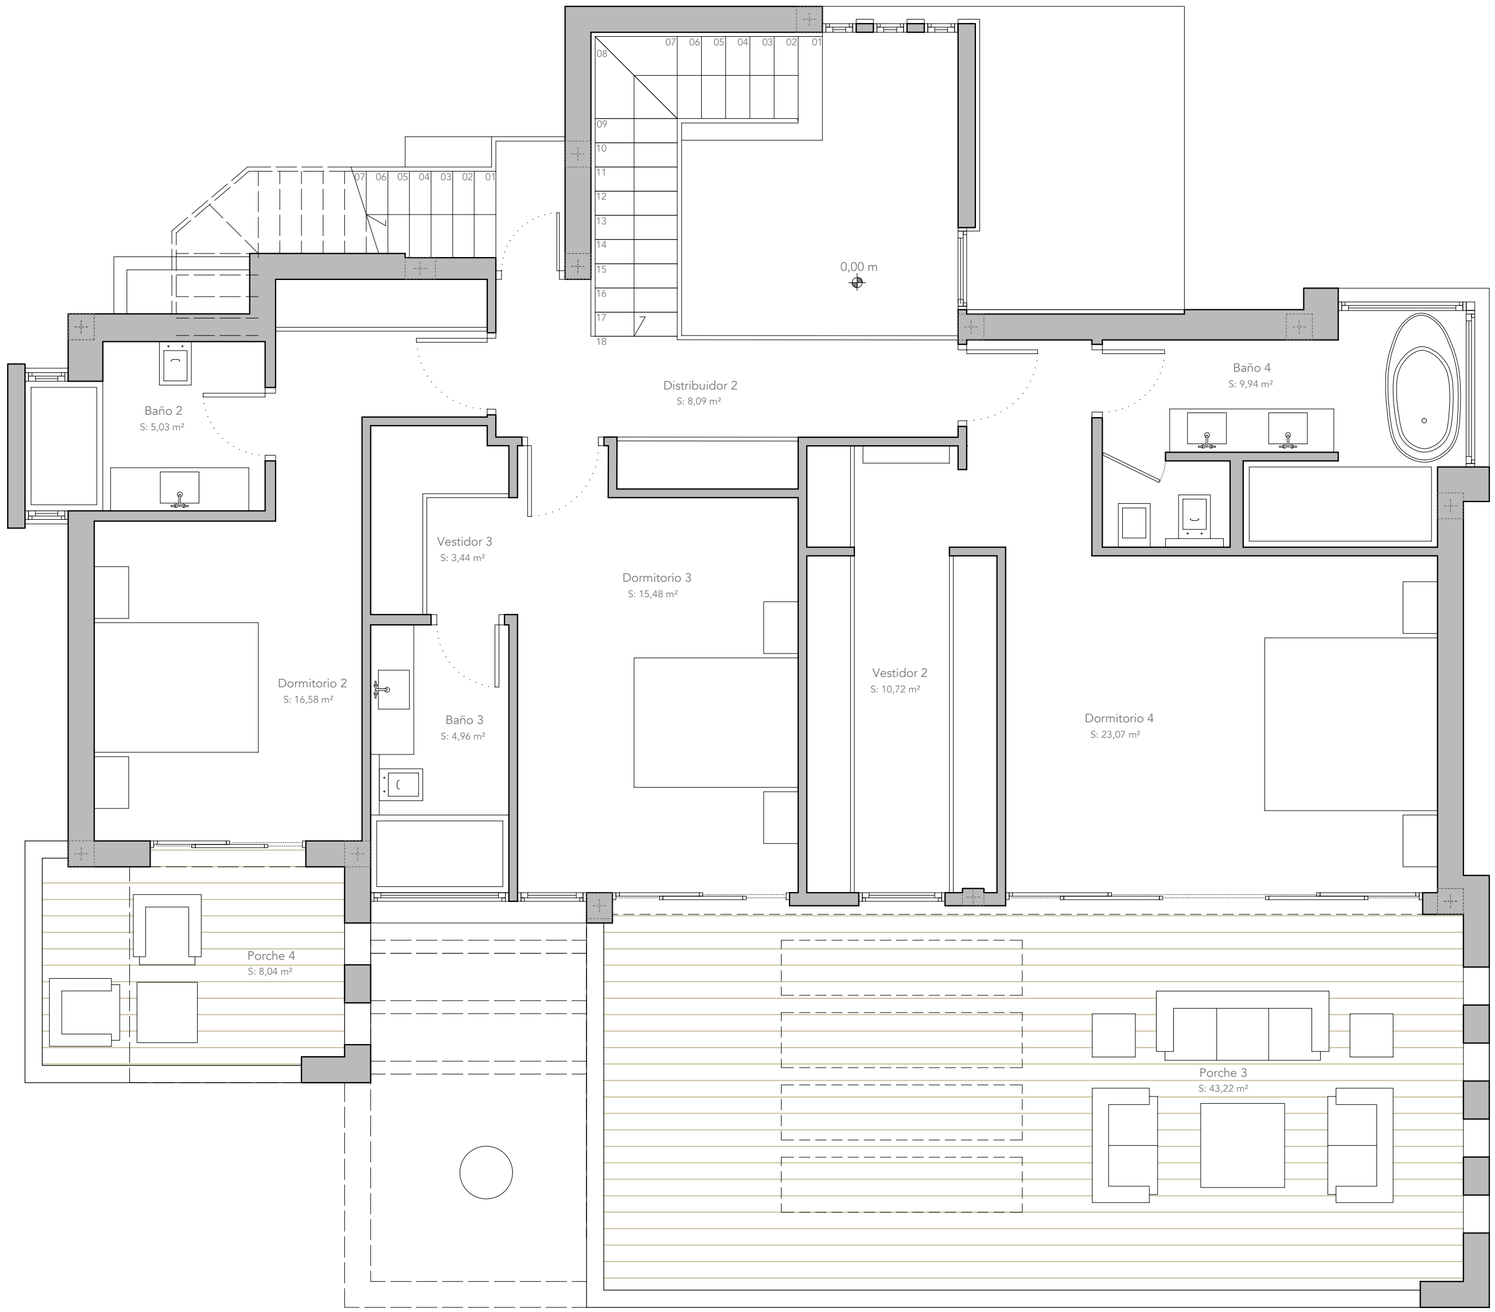

PROYECTO BÁSICO
VIVIENDA UNIFAMILIAR AISLADA Y PISCINA

TORTOSA ARQUITECTURA

expediente 0320/0320
fecha 03/20

emplazamiento: PARCELA 10.4, SECTOR URP NG-6 SAN FRANCISCO
plano: DISTRIBUCIÓN Y MOBILIARIO PLANTA ALTA
promotor: SUCOSTA INVERSIONES S.L.
arquitecto: Juan Carlos Tortosa Aguilera

municipio: Marbella (Málaga)
escala: 1/50
nº: 10


P. BÁSICO

revisión	fecha	descripción
-	-	-
revisión	fecha	descripción
revisión	fecha	descripción

Conformidad última revisión

Promotor: Arquitecto: Juan C. Tortosa
Dibujó: Formato: E: 1/50 A0
Denominación archivo:

El presente documento es copia de su original del que es autor el arquitecto D. Juan Carlos Tortosa Aguilera, y contiene total o parcial, así como cualquier reproducción o cesión a terceros, requerirá la previa autorización expresa de su autor, quedando en todo caso prohibido cualquier modificación unilateral del mismo.

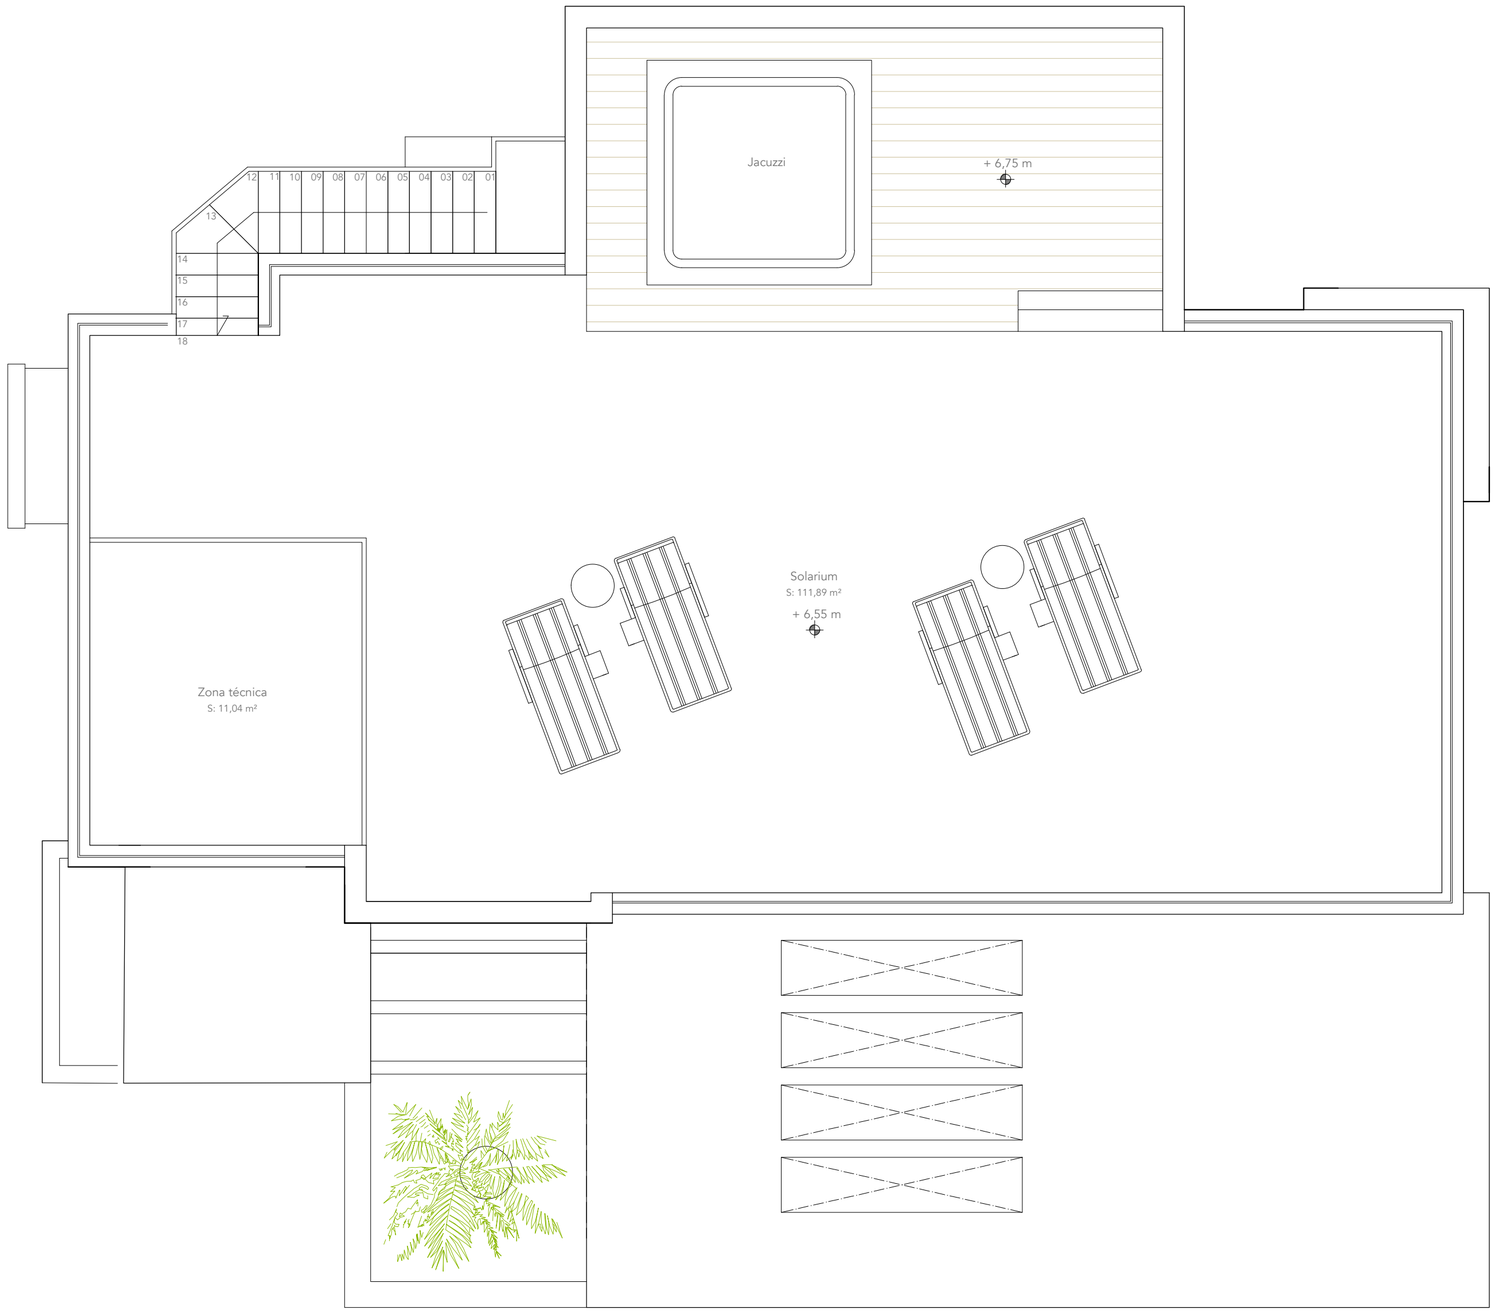

PROYECTO BÁSICO
VIVIENDA UNIFAMILIAR AISLADA Y PISCINA

TORTOSA ARQUITECTURA

emplazamiento: PARCELA 10.4, SECTOR URP NG-6 SAN FRANCISCO

municipio: Marbella (Málaga)

plano: PLANTA CUBIERTAS

escala: 1/50

promotor: SUCOSTA INVERSIONES S.L.

nº: 11

arquitecto: Juan Carlos Tortosa Aguilera

expediente: 0320/0320

fecha: 03/20

P. BÁSICO

revision	fecha	descripción
revision	fecha	descripción
revision	fecha	descripción

Conformidad última revisión

Promotor: Arquitecto: Juan C. Tortosa


Dibujo: Formato: E - 1/50 A0

Denominación archivo

el presente documento es copia de su original con que es autor el arquitecto que lo firma, y como tal queda protegido por la propiedad intelectual, tal como establece el real decreto legislativo 1/1996 de 12 de abril. requerirá la previa autorización expresa de su autor, quedando en todo caso prohibido cualquier modificación unilateral del mismo.

PROTECCIÓN CONTRA INCENDIOS

- EXTINTOR EFICACIA 21A - 113B
- PC1 Puerta tipo EI(2) 45 - C5
- ALUMBRADO DE EMERGENCIA

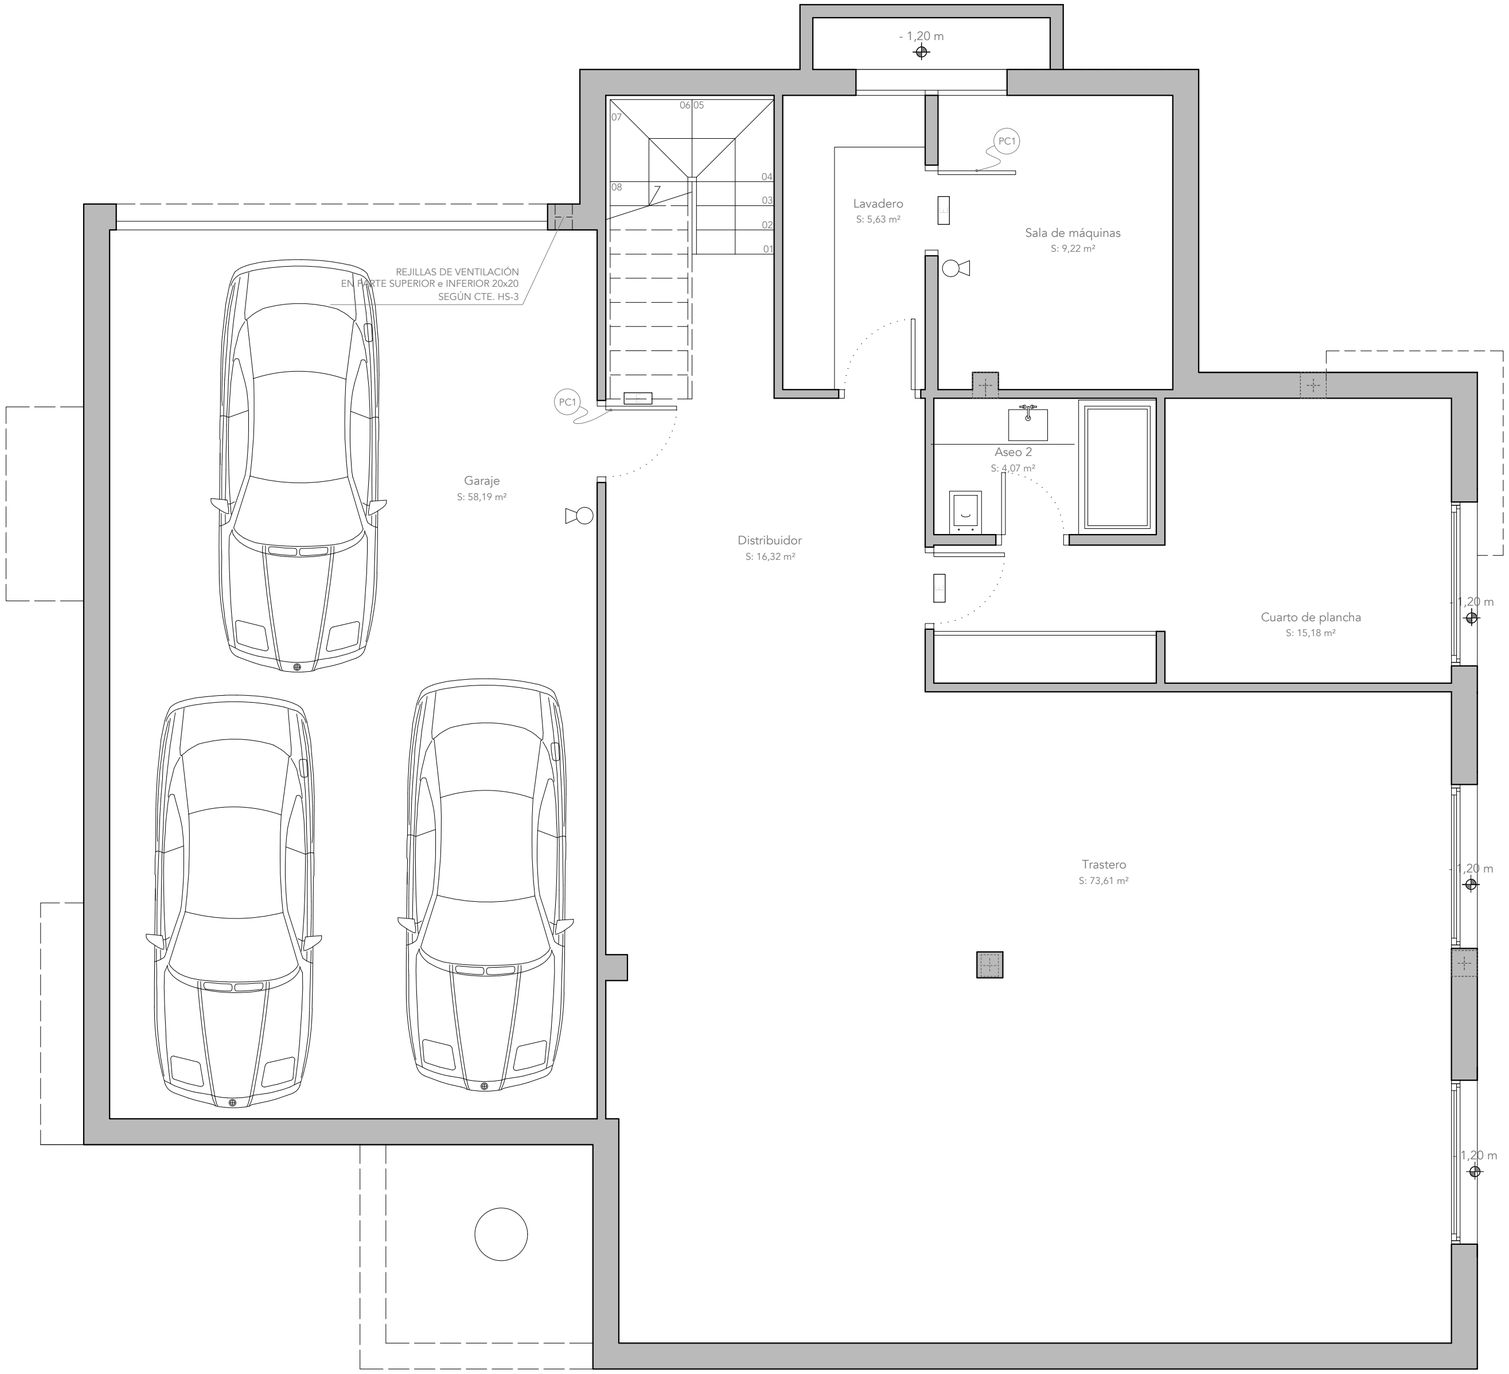

TORTOSA ARQUITECTURA

PROYECTO BÁSICO
VIVIENDA UNIFAMILIAR AISLADA Y PISCINA

emplazamiento: PARCELA 10.4, SECTOR URP NG-6 SAN FRANCISCO

municipio: Marbella (Málaga)

plano: DISTRIBUCIÓN, MOBILIARIO Y PCI
PLANTA SÓTANO

escala: 1/50

promotor: SUCOSTA INVERSIONES S.L.

nº: 12

arquitecto: Juan Carlos Tortosa Aguilera

expediente: 0320/0320

fecha: 03/20

P. BÁSICO

revisión	fecha	descripción
-	-	-
revisión	fecha	descripción
revisión	fecha	descripción


Conformidad última revisión:

Promotor: Arquitecto: Juan C. Tortosa

Título: Formato: DIN A3 / E: 1/50

Denominación archivo:

El presente documento es copia de su original del que es autor el arquitecto D. Juan Carlos Tortosa Aguilera, no pudiendo total o parcial, así como cualquier reproducción o cesión a terceros, siquiera la previa autorización expresa de su autor, quedando en todo caso prohibido cualquier modificación unilateral del mismo.

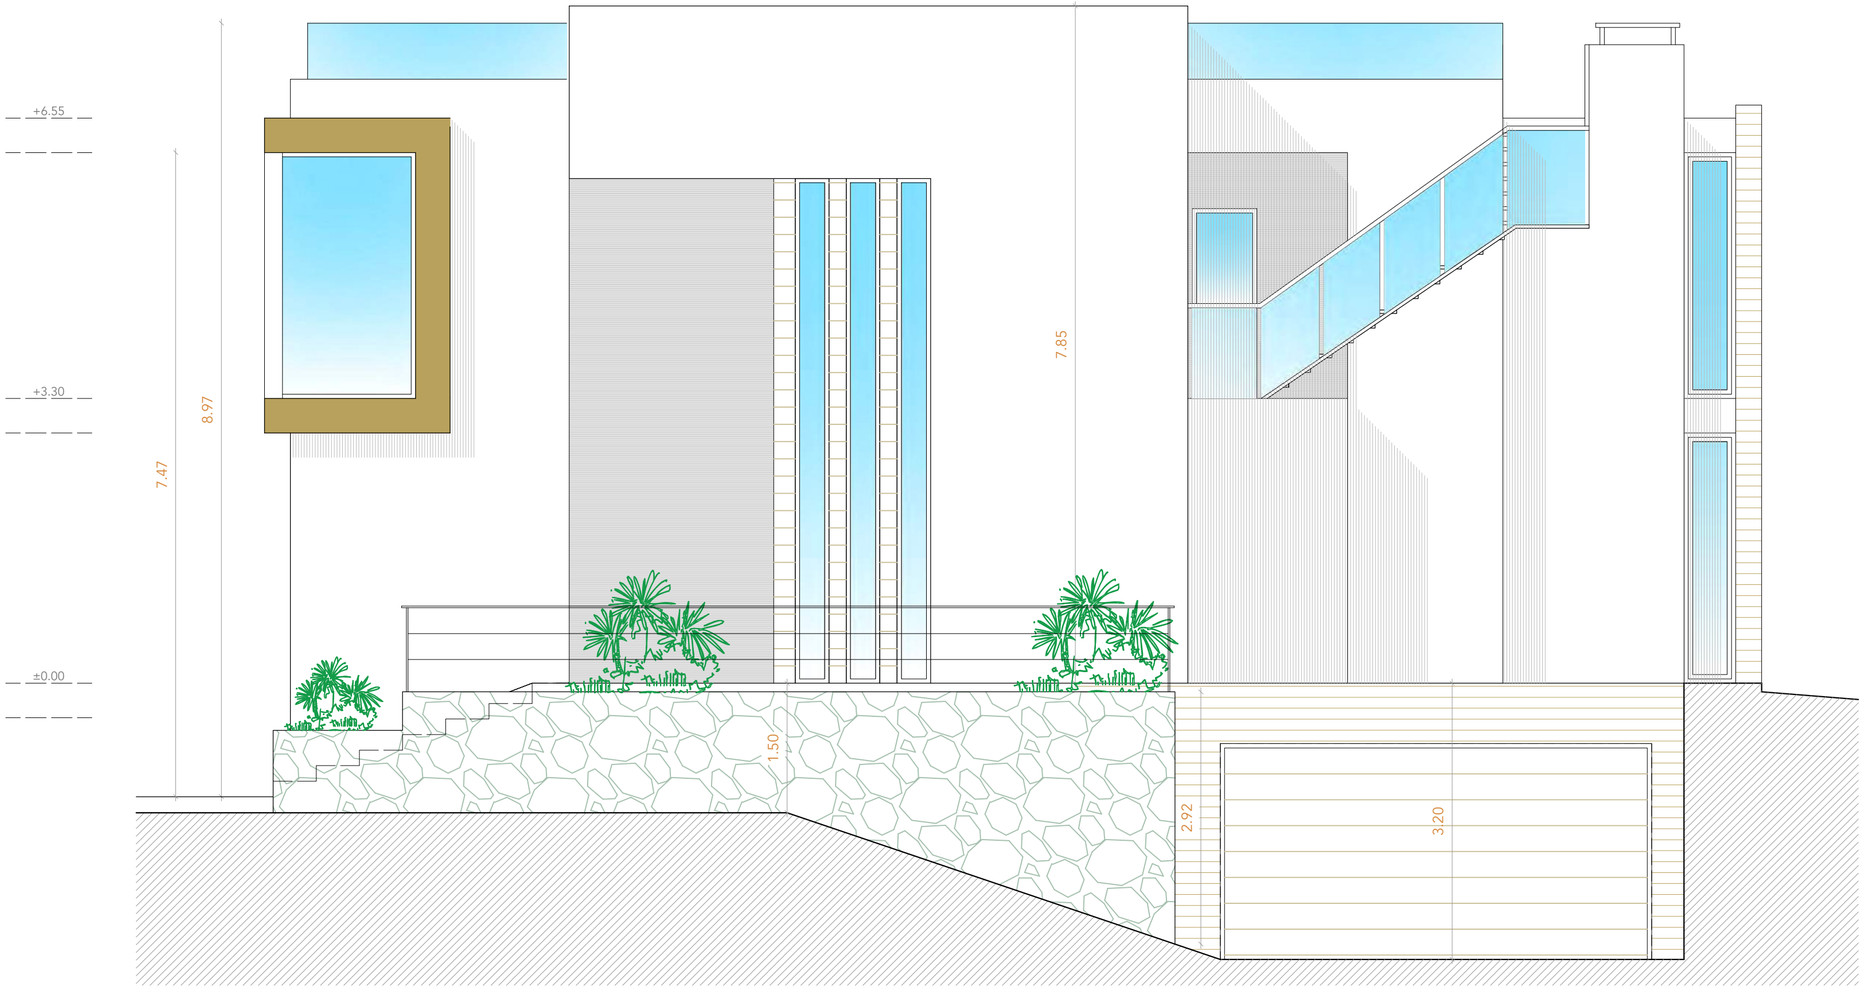

PROYECTO BÁSICO
VIVIENDA UNIFAMILIAR AISLADA Y PISCINA

TORTOSA ARQUITECTURA

emplazamiento
PARCELA 10.4, SECTOR URP NG-6 SAN FRANCISCO

plano
ALZADO FRONTAL

promotor
SUCOSTA INVERSIONES S.L.

arquitecto
Juan Carlos Tortosa Aguilera

municipio
Marbella (Málaga)

escala
1/50

nº
13

expediente
0320/0320

fecha
03/20

P. BÁSICO

revisión	fecha	descripción
revisión	fecha	descripción
revisión	fecha	descripción

Conformidad última revisión

Promotor: Arquitecto: Juan C. Tortosa
Plano: Formato: E: 1/50 A1
Denominación archivo:

El presente documento es copia de su original del que es autor el arquitecto D. Juan Carlos Tortosa Aguilera, su utilización total o parcial, así como cualquier reproducción o cesión a terceros, requerirá la previa autorización expresa de su autor, quedando en todo caso prohibido publicar modificar su contenido sin mi expreso



PROYECTO BÁSICO
VIVIENDA UNIFAMILIAR AISLADA Y PISCINA

TORTOSA ARQUITECTURA

emplazamiento
PARCELA 10.4, SECTOR URP NG-6 SAN FRANCISCO

municipio
Marbella (Málaga)

plano
ALZADO POSTERIOR

escala
1/50

promotor
SUCOSTA INVERSIONES S.L.

nº
14

expediente
0320/0320

fecha
03/20

arquitecto
Juan Carlos Tortosa Aguilera

P. BÁSICO

versión	fecha	descripción
-	-	-
versión	fecha	descripción
versión	fecha	descripción

Conformidad última versión

Promotor

Arquitecto: Juan C. Tortosa


Obra

Formato

E: 1/50

Denominación archivo

el presente documento es copia de su original del que es autora el arquitecto D. Juan Carlos Tortosa Aguilera, su utilización total o parcial, así como cualquier reproducción o cesión a terceras, requerirá la previa autorización expresa de su autor, quedando en todo caso protegido conforme a la legislación vigente de la

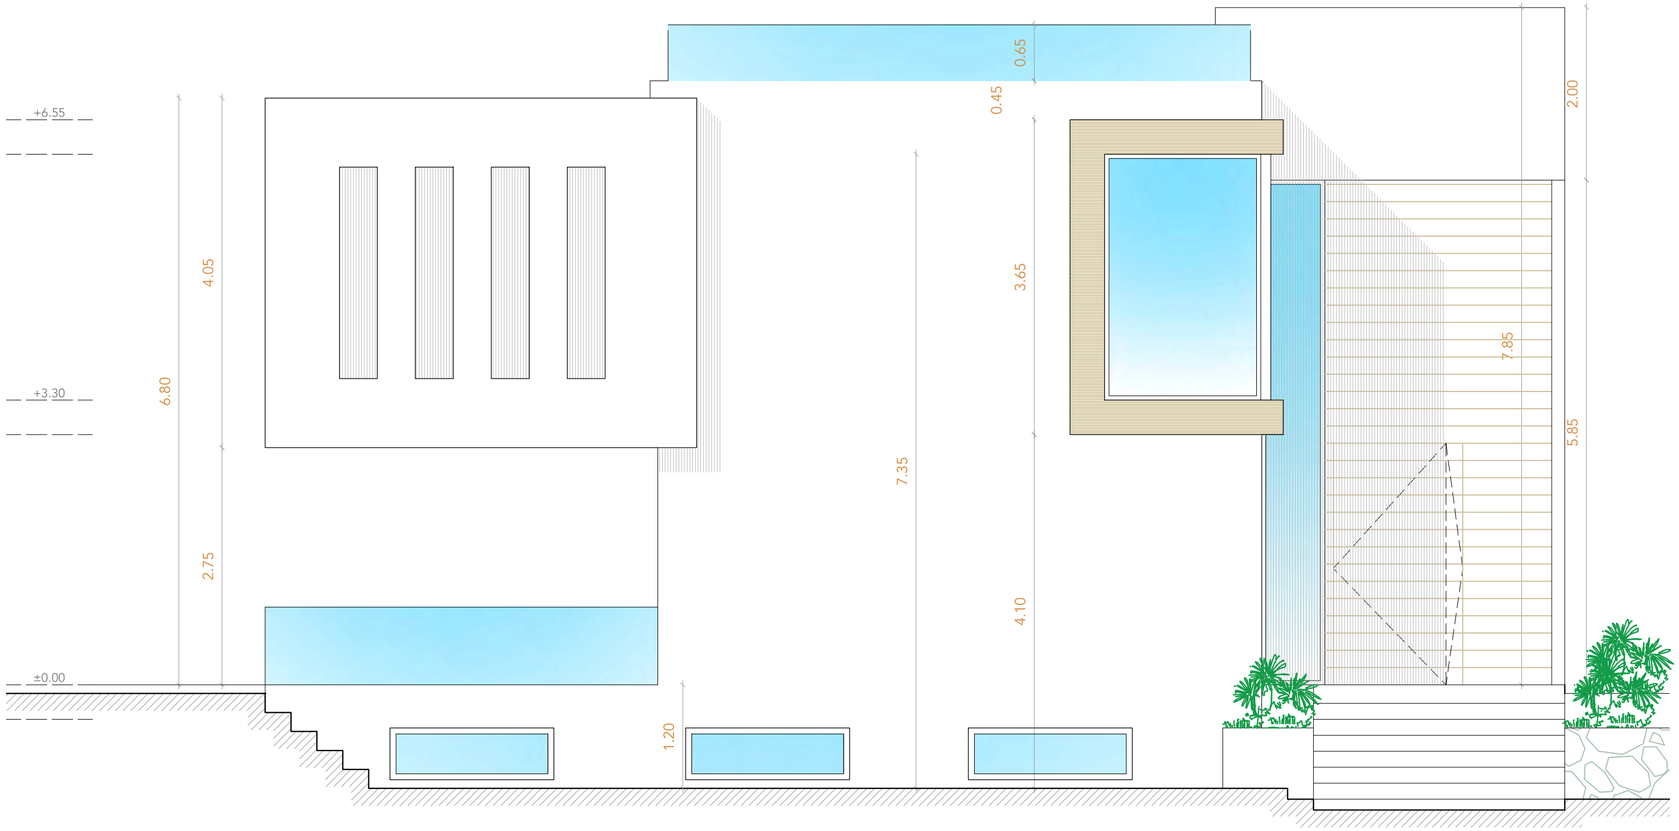

PROYECTO BÁSICO
VIVIENDA UNIFAMILIAR AISLADA Y PISCINA

TORTOSA ARQUITECTURA

emplazamiento: PARCELA 10.4, SECTOR URP NG-6 SAN FRANCISCO

municipio: Marbella (Málaga)

plano: ALZADO LATERAL IZQUIERDO

escala: 1/50

promotor: SUCOSTA INVERSIONES S.L.

nº: 15

arquitecto: Juan Carlos Tortosa Aguilera

expediente: 0320/0320

fecha: 03/20

P. BÁSICO

revision	fecha	descripción
-	-	-
revision	fecha	descripción
-	-	-
revision	fecha	descripción
-	-	-


Conformidad última revisión

Promotor: Arquitecto: Juan C. Tortosa

Título: Formato: E: 1/50 A3

Denominación archivo:

El presente documento es copia de su original del que es autor el arquitecto D. Juan Carlos Tortosa Aguilera, su utilización total o parcial, así como cualquier reproducción o cesión a terceros, requerirá la previa autorización expresa de su autor, quedando bajo pena prohibido cualquier modificación unilateral del mismo.

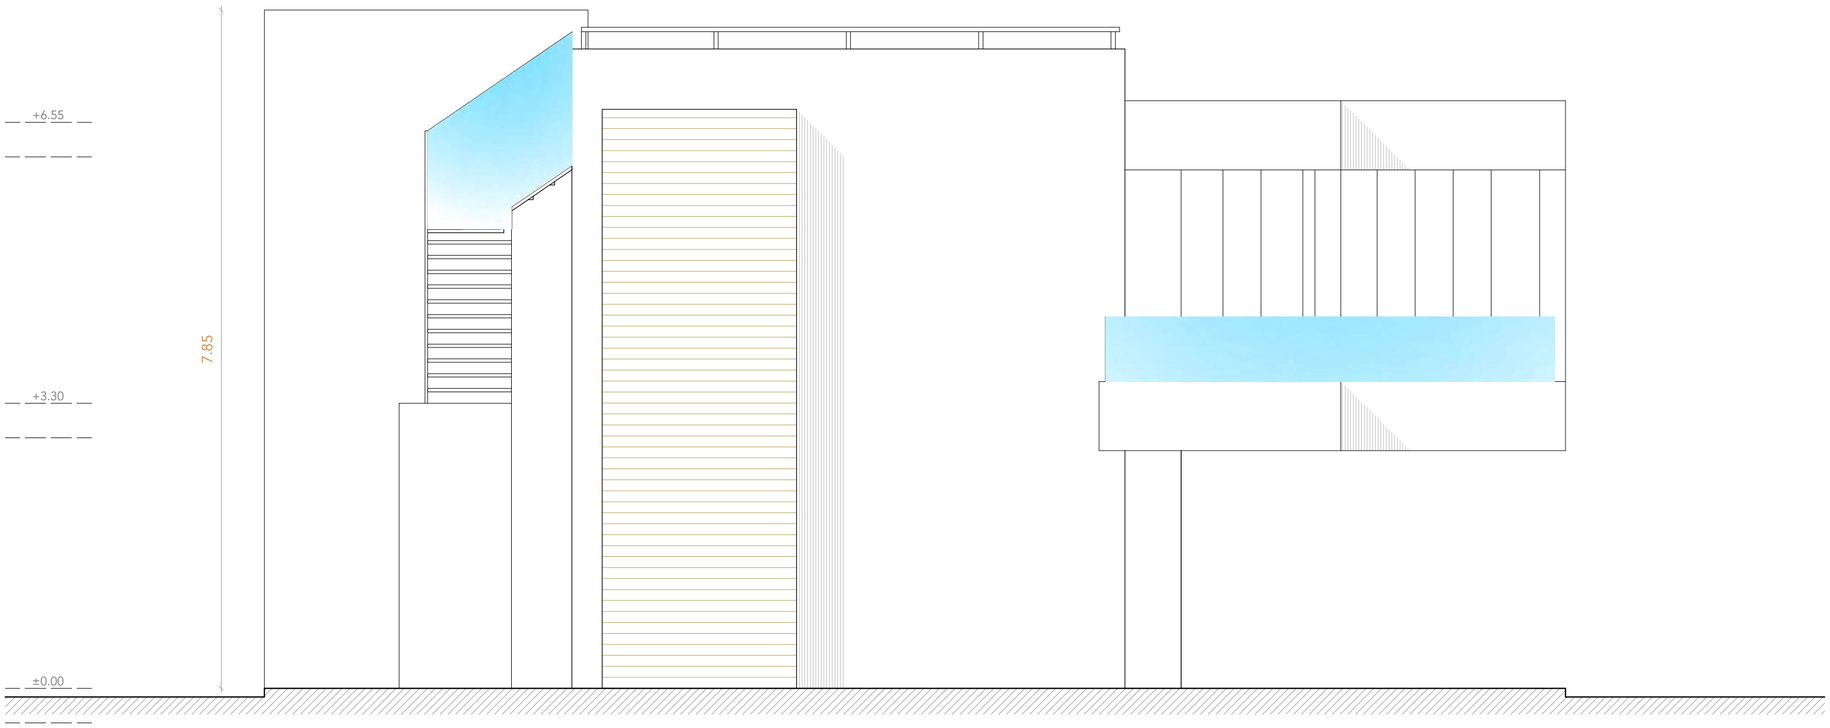

PROYECTO BÁSICO
VIVIENDA UNIFAMILIAR AISLADA Y PISCINA

TORTOSA ARQUITECTURA

emplazamiento
PARCELA 10.4, SECTOR URP NG-6 SAN FRANCISCO

plano
ALZADO LATERAL DERECHO

promotor
SUCOSTA INVERSIONES S.L.

arquitecto
Juan Carlos Tortosa Aguilera

expediente 0320/0320

fecha 03/20

municipio
Marbella (Málaga)

escala
1/50

nº
16

P. BÁSICO

revisión	fecha	descripción
-	-	-
revisión	fecha	descripción
-	-	-
revisión	fecha	descripción


Conformidad última revisión


Promotor — Arquitecto: Juan C. Tortosa

Difusión — Formato: A — E: 1/50 — UD

Denominación archivo

El presente documento es copia de su original del que es autor el arquitecto D. Juan Carlos Tortosa Aguilera, su utilización total o parcial, así como cualquier reproducción o cesión a terceros, requerirá la previa autorización expresa de su autor, quedando en todo caso prohibido cualquier modificación unilateral del mismo.

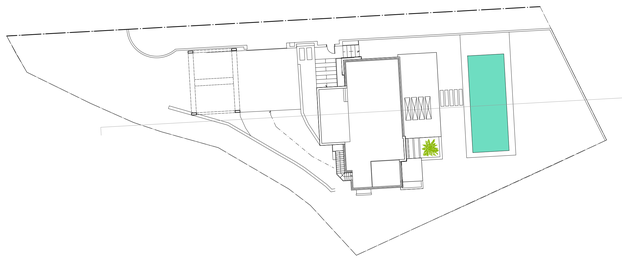

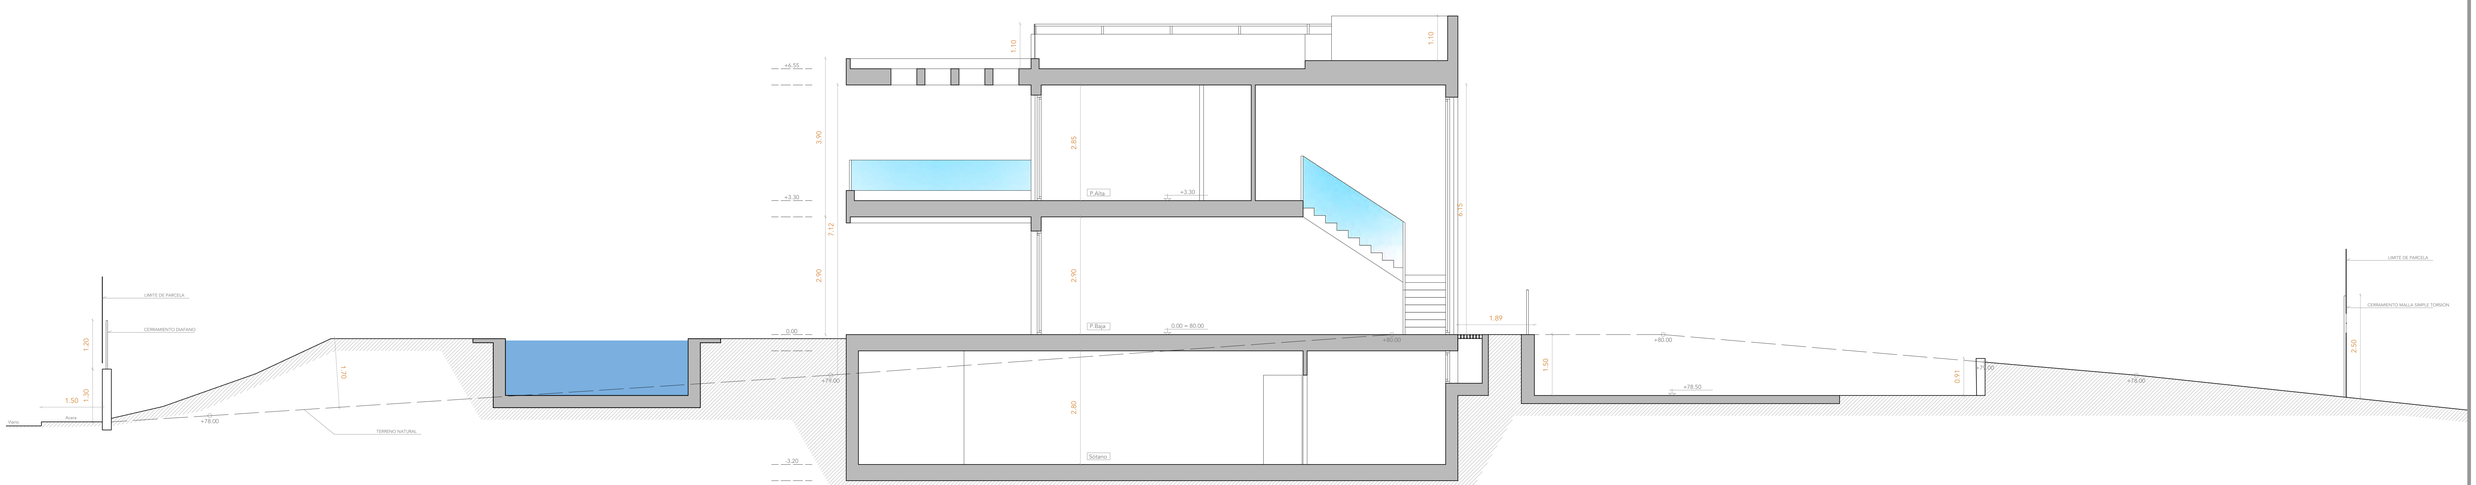

PROYECTO BÁSICO
VIVIENDA UNIFAMILIAR AISLADA Y PISCINA

emplazamiento: PARCELA 10-A, SECTOR URP-NO-6 SAN FRANCISCO

plano: SECCIÓN

promotor: SUCOSTA INVERSIONES S.L.

arquitecto: Juan Carlos Tortosa Aguilera

municipio: Marbella (Málaga)


escala: 1/50

17

P. BÁSICO

TORTOSA ARQUITECTOS

noviembre 03/0/1320 fecha 03/20

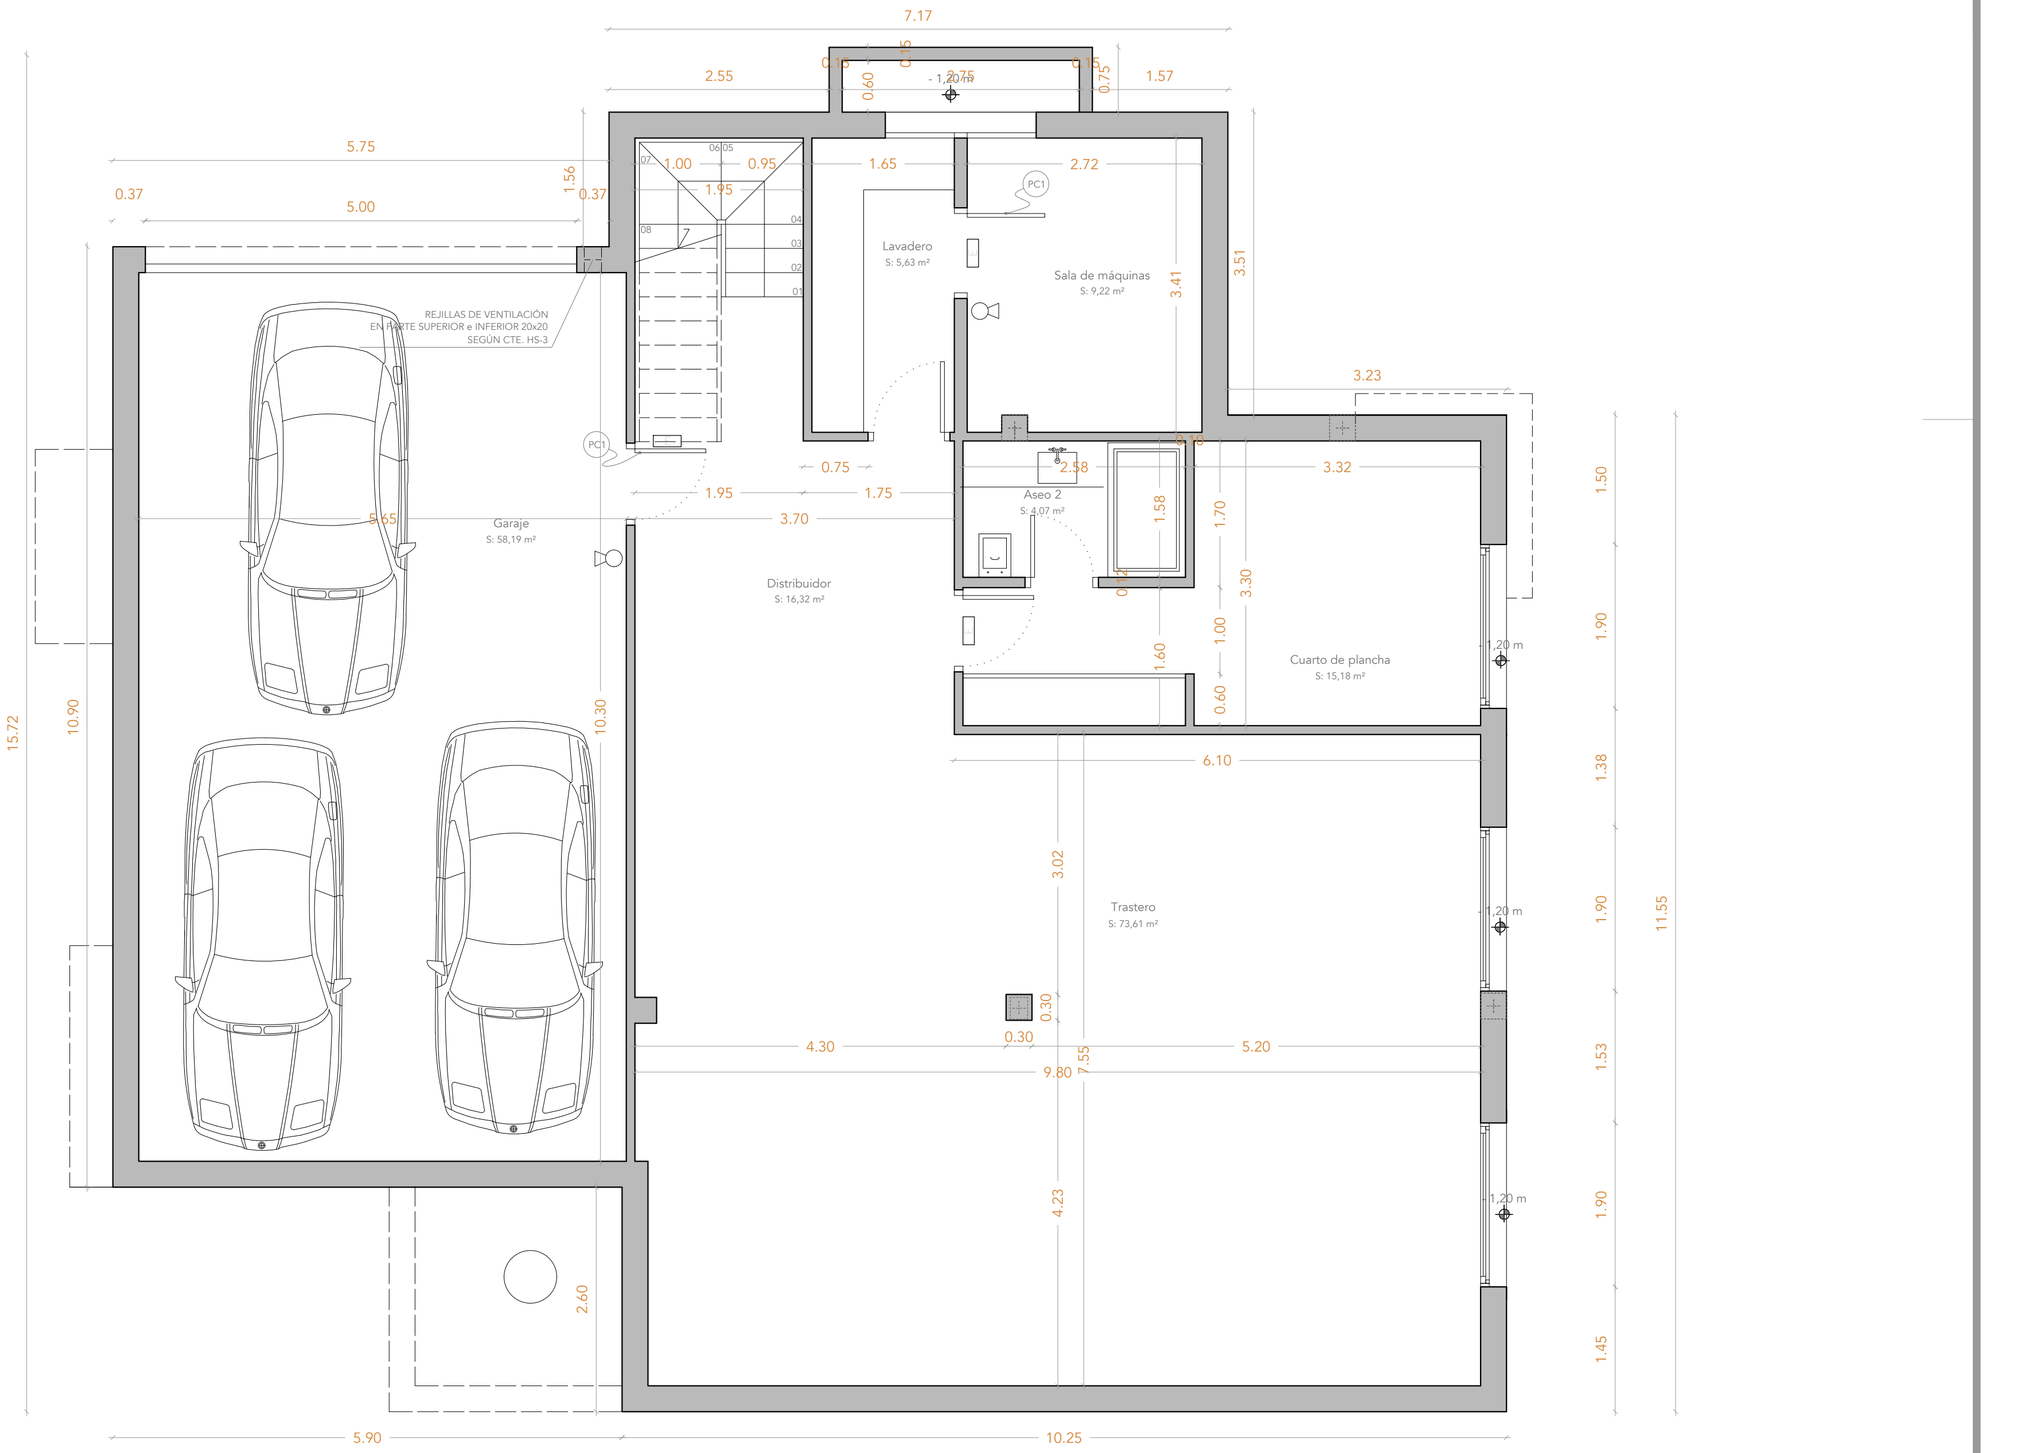

PROYECTO BÁSICO
VIVIENDA UNIFAMILIAR AISLADA Y PISCINA

TORTOSA ARQUITECTURA

emplazamiento
PARCELA 10.4, SECTOR URP NG-6 SAN FRANCISCO

municipio
Marbella (Málaga)

plano
ACOTADO PLANTA SÓTANO

escala
1/50

promotor
SUCOSTA INVERSIONES S.L.

nº
18

arquitecto
Juan Carlos Tortosa Aguilera

expediente
0320/0320

fecha
03/20

P. BÁSICO

revisión	fecha	descripción
revisión	fecha	descripción
revisión	fecha	descripción


Conformidad última revisión

Promotor: Arquitecto: Juan C. Tortosa

Plano: Formato: E: 1/50 A1

Denominación archivo

El presente documento es copia de su original del que es autor el arquitecto D. Juan Carlos Tortosa Aguilera, su utilización total o parcial, así como cualquier reproducción o cesión a terceros, requerirá la previa autorización expresa de su autor, quedando en todo caso prohibido publicar modificar la original del mismo.

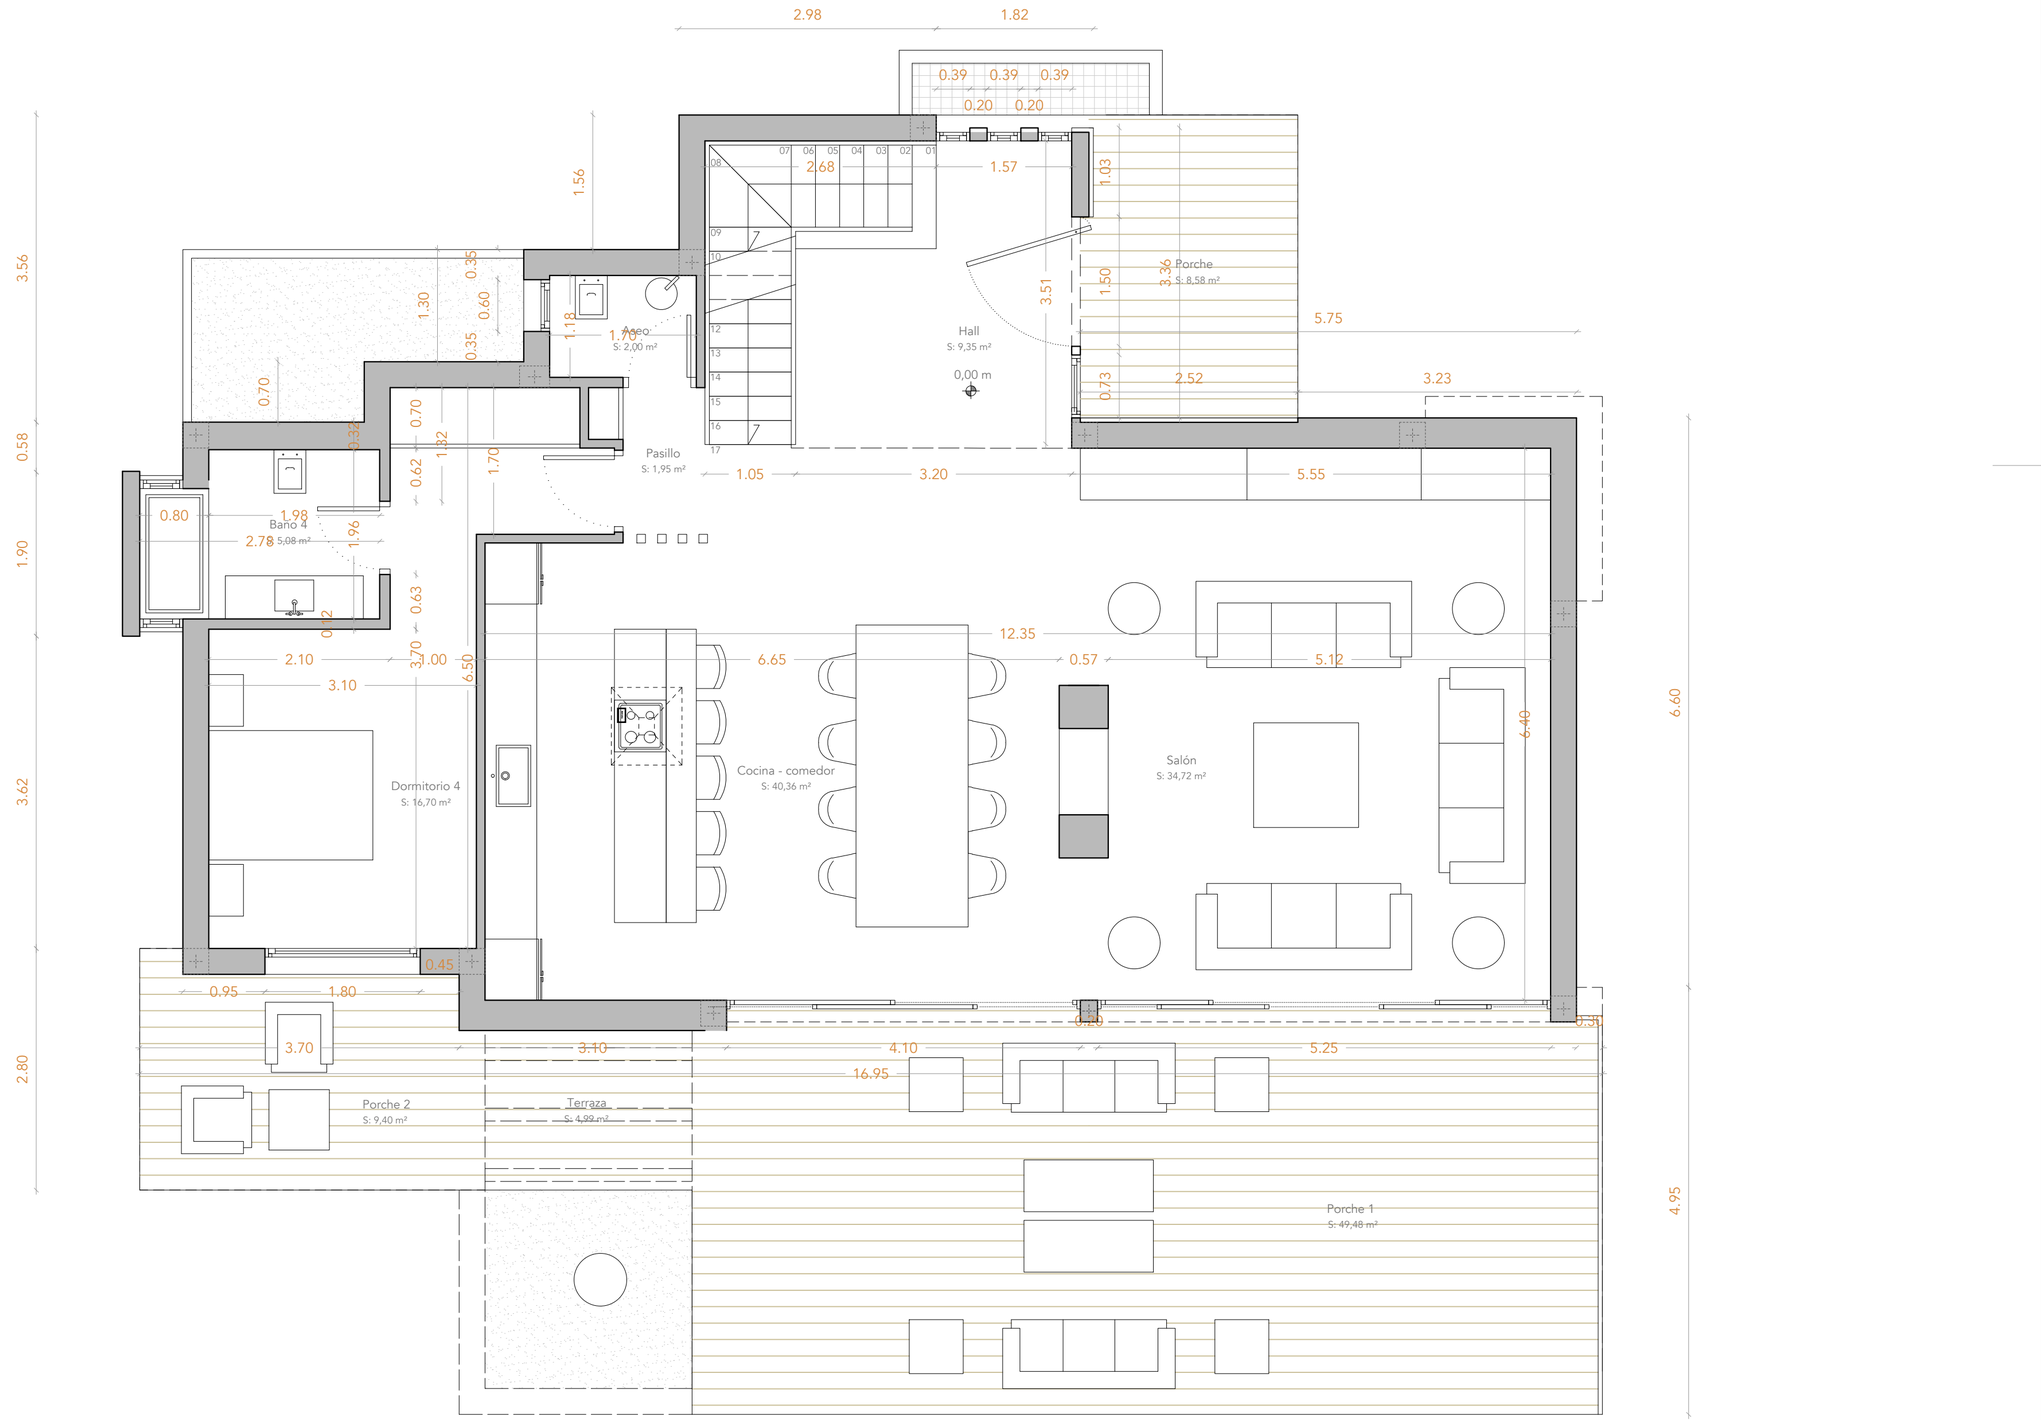

PROYECTO BÁSICO
VIVIENDA UNIFAMILIAR AISLADA Y PISCINA

TORTOSA ARQUITECTURA

emplazamiento
PARCELA 10.4, SECTOR URP NG-6 SAN FRANCISCO

plano
ACOTADO PLANTA BAJA

promotor
SUCOSTA INVERSIONES S.L.

arquitecto
Juan Carlos Tortosa Aguilera

municipio
Marbella (Málaga)

escala
1/50

nº
19

expediente
0320/0320

fecha
03/20


P. BÁSICO

revisión	fecha	descripción
revisión	fecha	descripción
revisión	fecha	descripción

Conformidad última revisión

Promotor: Arquitecto: Juan C. Tortosa
Trabajo: Formato: DIN A3
Denominación archivo:

El presente documento es copia de su original del que es autor el arquitecto que lo firma. Queda prohibida su reproducción total o parcial, así como cualquier reproducción o cesión a terceros, sin contar la previa autorización expresa de su autor, quedando en todo caso prohibido cualquier modificación unilateral del mismo.

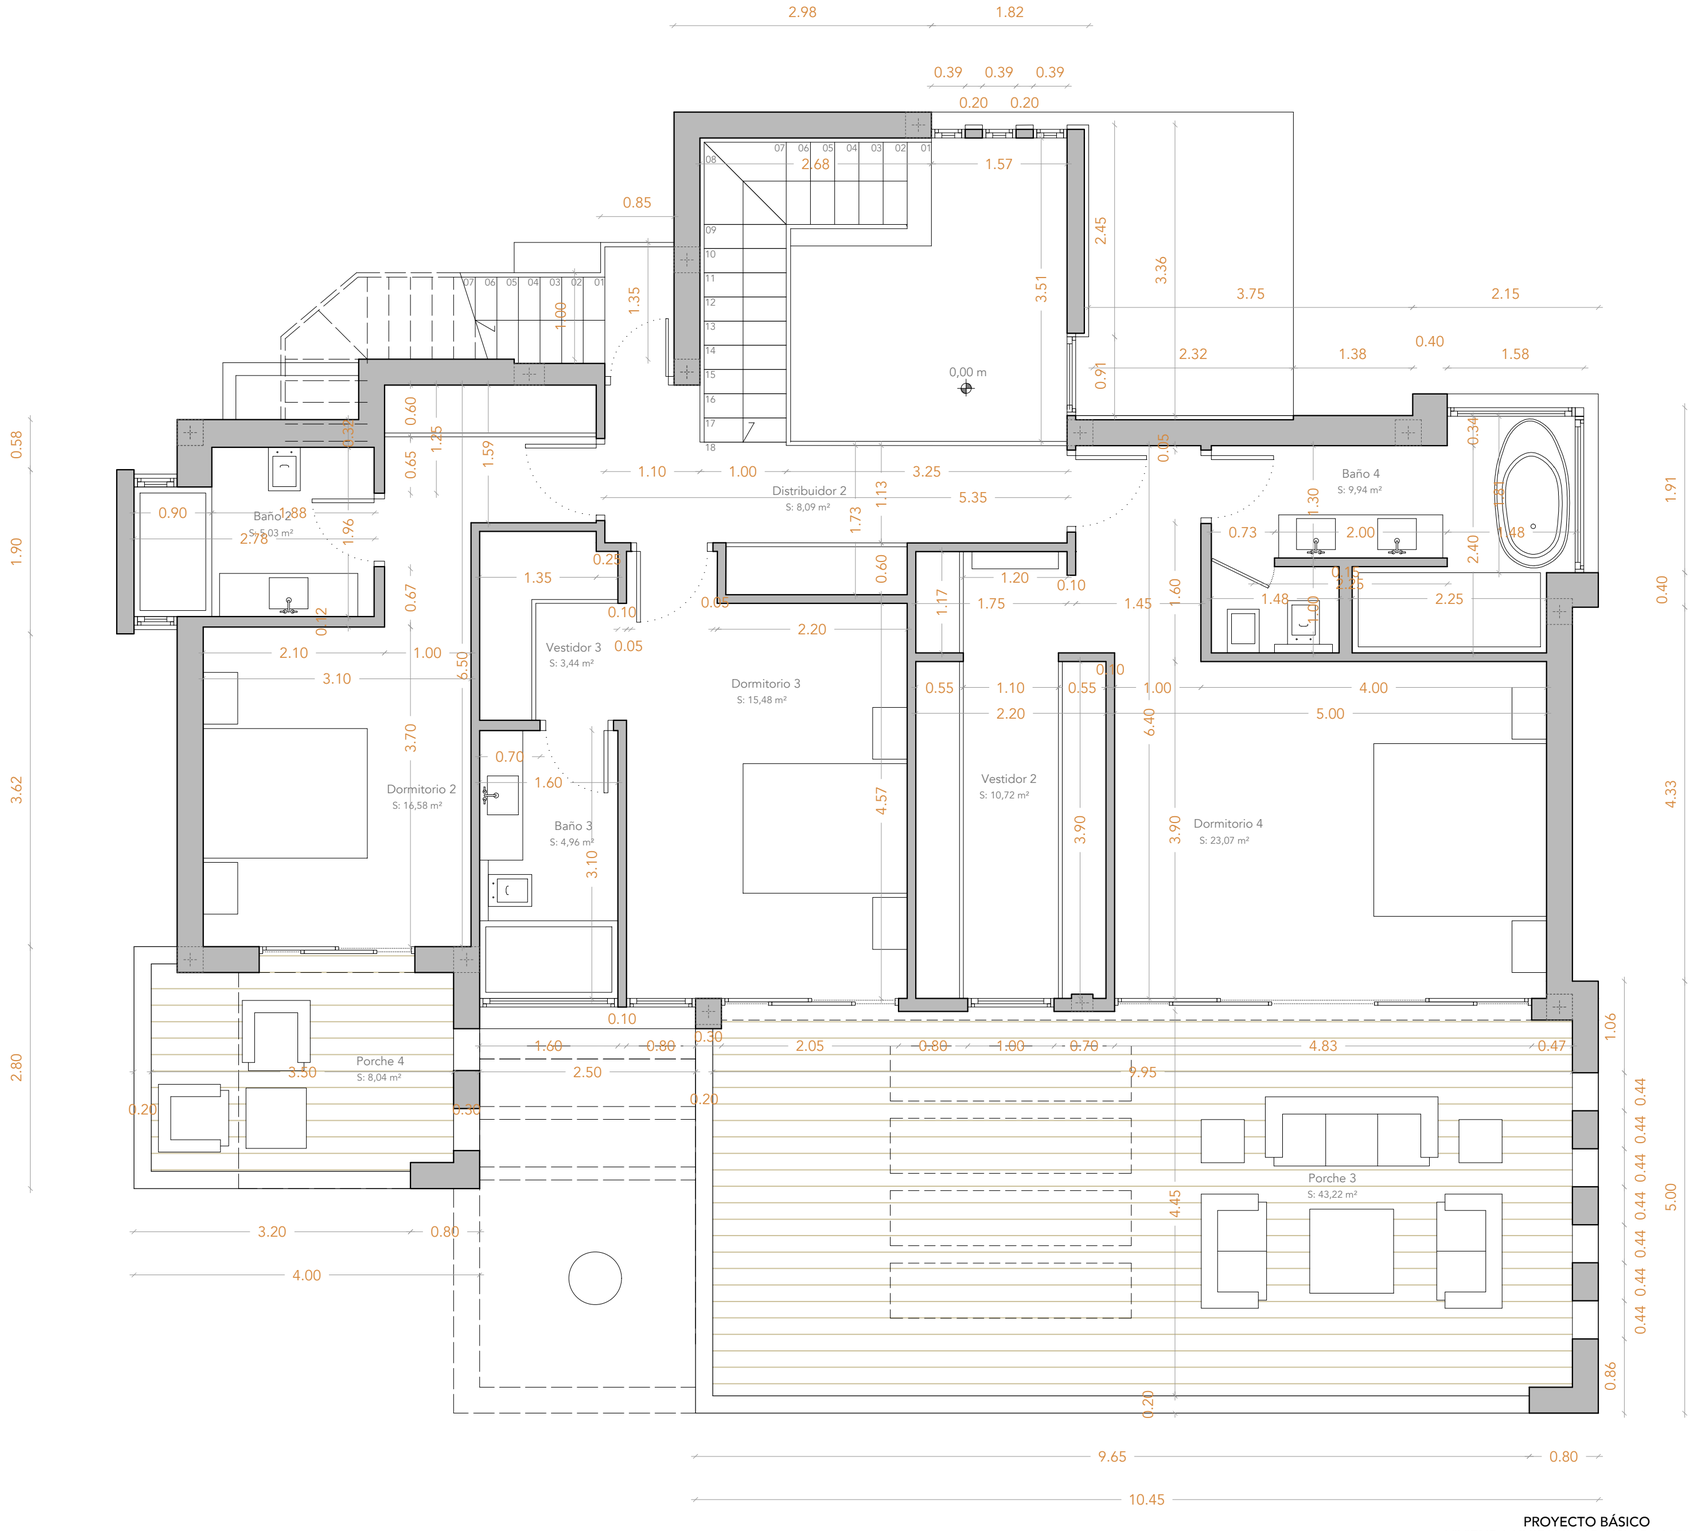

PROYECTO BÁSICO
VIVIENDA UNIFAMILIAR AISLADA Y PISCINA

emplazamiento: PARCELA 10.4, SECTOR URP NG-6 SAN FRANCISCO

municipio: Marbella (Málaga)

plano: ACOTADO PLANTA ALTA

escala: 1/50

promotor: SUCOSTA INVERSIONES S.L.

nº: 20

arquitecto: Juan Carlos Tortosa Aguilera

TORTOSA ARQUITECTURA

expediente: 0320/0320

fecha: 03/20

P. BÁSICO

revisión	fecha	descripción
-	-	-
revisión	fecha	descripción
revisión	fecha	descripción

Conformidad última revisión

Promotor

Arquitecto: Juan C. Tortosa


Dibujo

Formato

E: 1/50

Denominación anillina

el presente documento es copia del su original del que es autor el arquitecto D. Juan Carlos Tortosa Aguilera, su utilización total o parcial, de forma cualquier reproducción o edición a terceros, requerirá de previa autorización a este arquitecto, quien se reserva todo derecho de explotar, modificar o ceder a un tercero

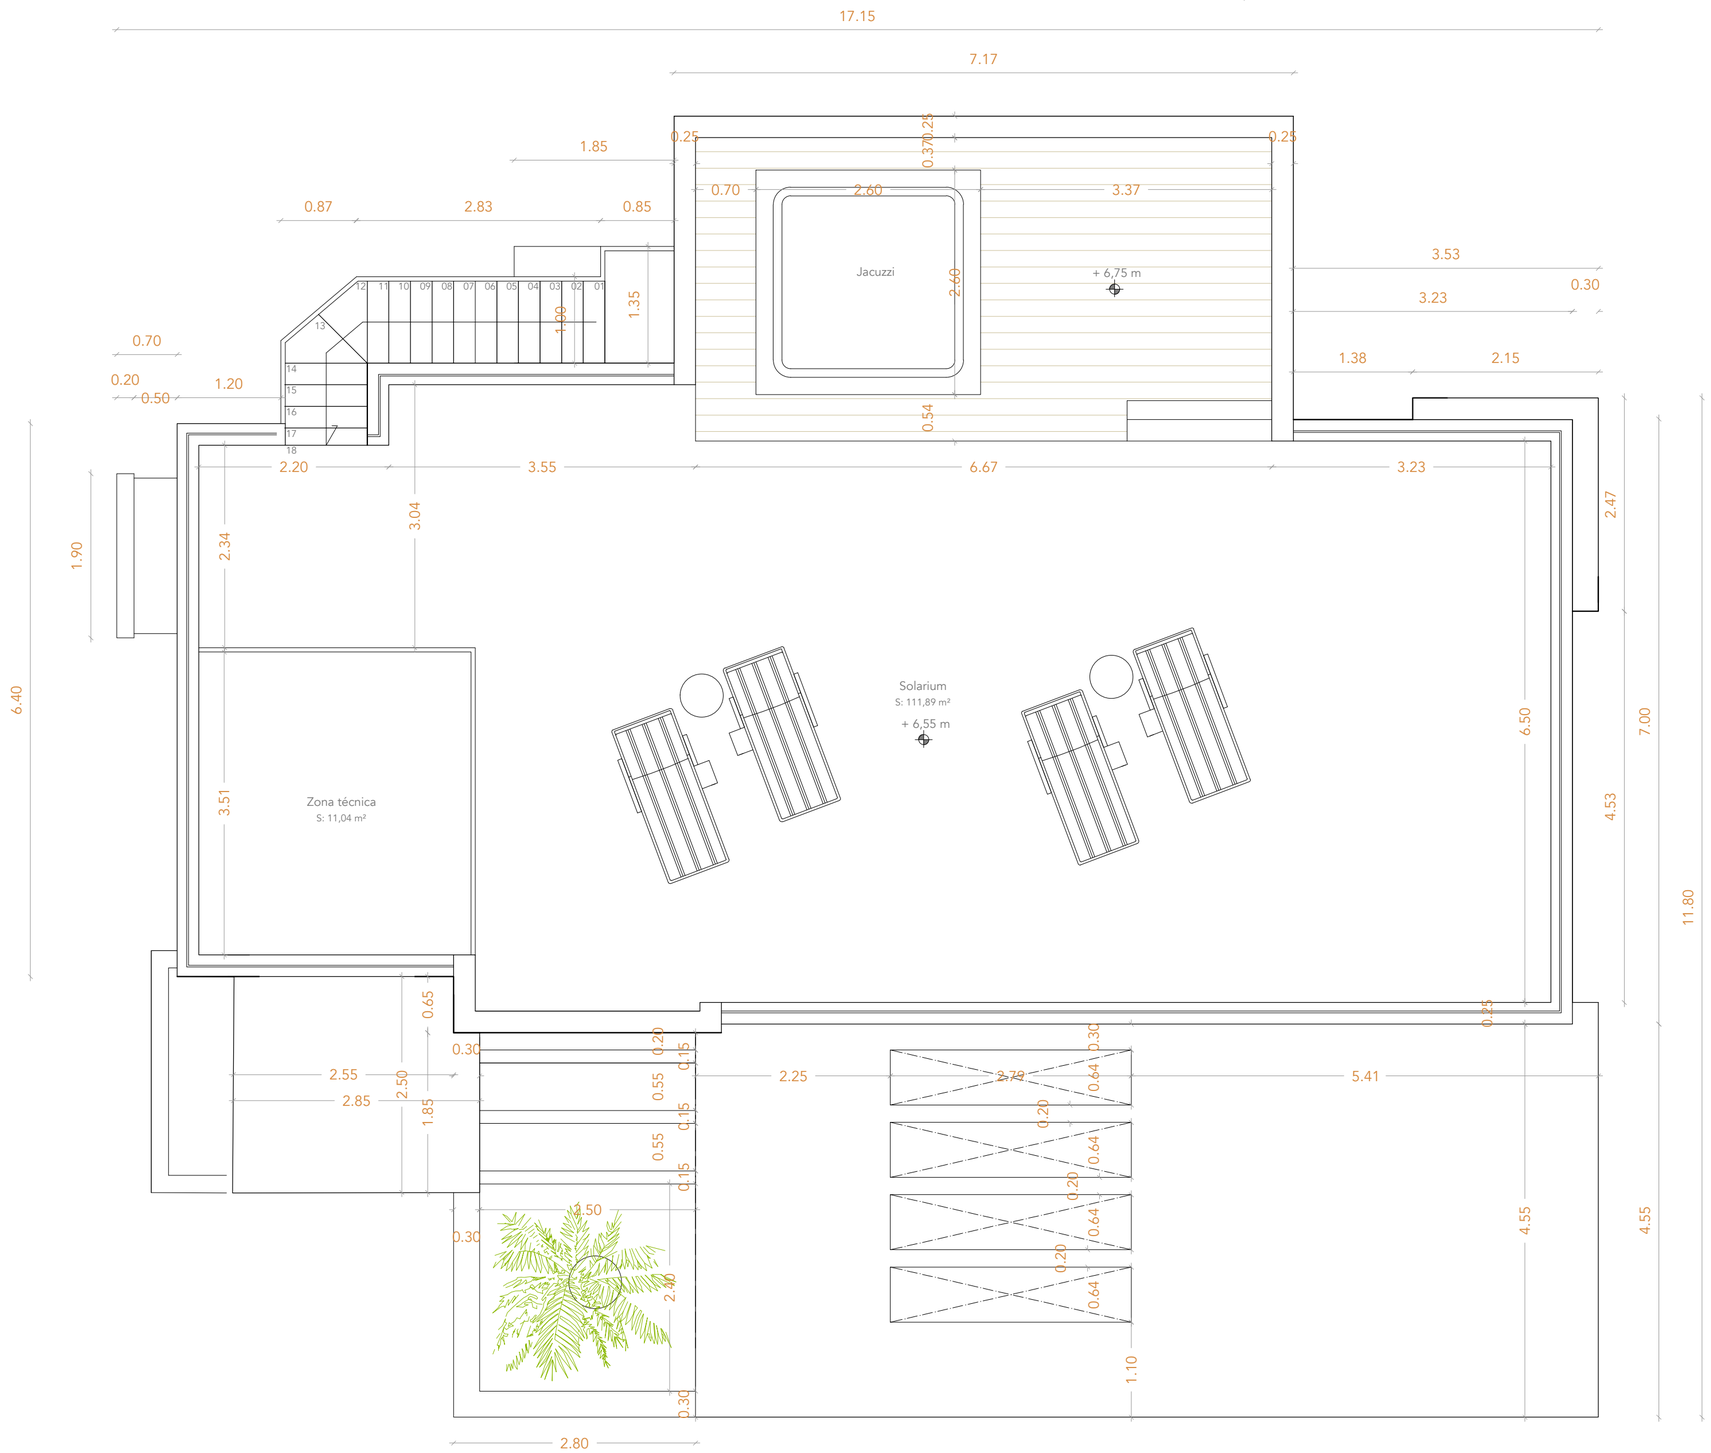

TORTOSA ARQUITECTURA

expediente 0320/0320

fecha 03/20

PROYECTO BÁSICO
VIVIENDA UNIFAMILIAR AISLADA Y PISCINA

emplazamiento: PARCELA 10.4, SECTOR URP NG-6 SAN FRANCISCO

plano: ACOTADO CUBIERTAS

promotor: SUCOSTA INVERSIONES S.L.

arquitecto: Juan Carlos Tortosa Aguilera

municipio: Marbella (Málaga)

escala: 1/50

nº 21

P. BÁSICO

revision	fecha	descripción
-	-	-
revision	fecha	descripción
revision	fecha	descripción


Conformidad última revisión

Promotor: Arquitecto: Juan C. Tortosa

Dibujo: Formato: E. 1/50 Fe

Denominación archivo

El presente documento es copia fiel de su original del que es autor el arquitecto D. Juan Carlos Tortosa Aguilera, su utilización total o parcial, así como cualquier reproducción o cesión a terceros, requerirá la previa autorización expresa de su autor, quedando en todo caso prohibido cualquier modificación unilateral del mismo.

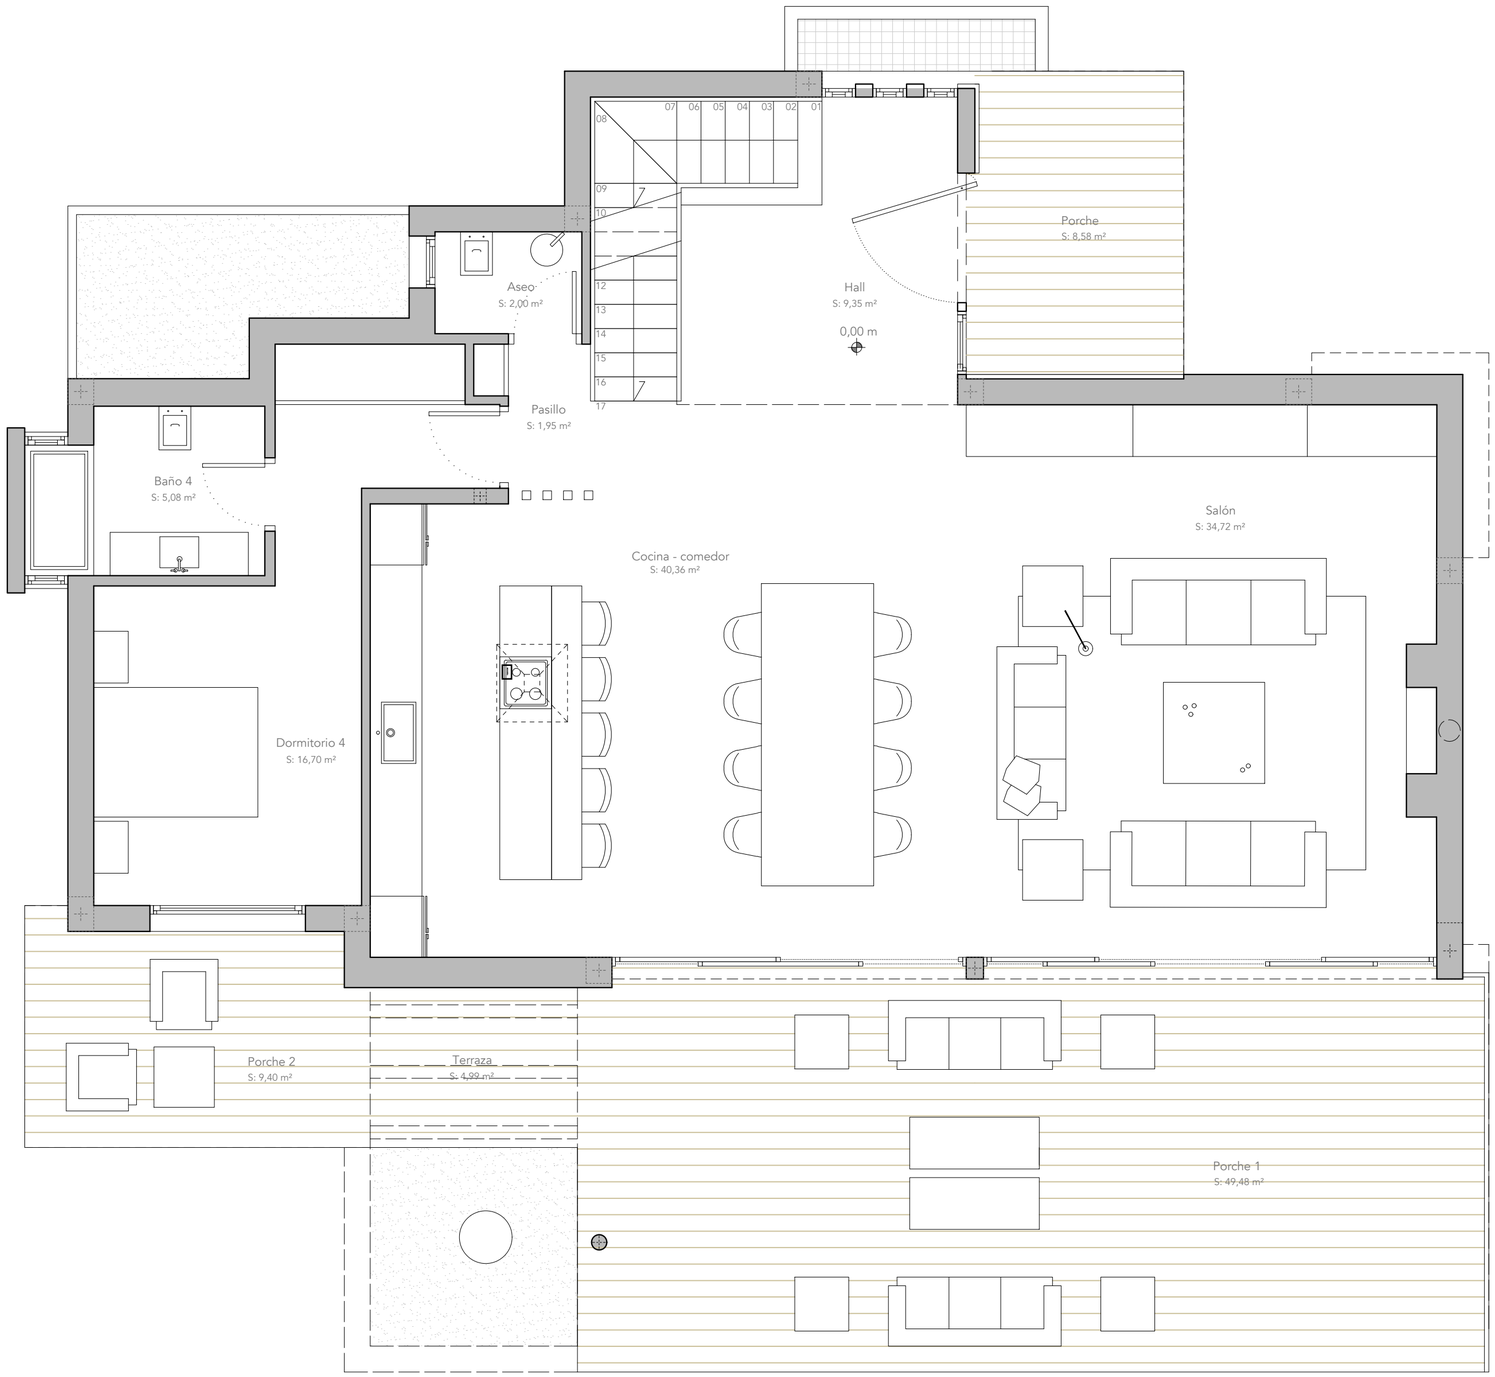

PROYECTO BÁSICO
VIVIENDA UNIFAMILIAR AISLADA Y PISCINA

TORTOSA ARQUITECTURA

emplazamiento
PARCELA 10.4, SECTOR URP NG-6 SAN FRANCISCO

municipio
Marbella (Málaga)

plano
DISTRIBUCIÓN Y MOBILIARIO
PLANTA BAJA

escala
1/50

promotor
SUCOSTA INVERSIONES S.L.

nº
09*

arquitecto
Juan Carlos Tortosa Aguilera

expediente
0320/0320

fecha
03/20

P. BÁSICO

el presente documento es copia de su original del que es autor el arquitecto Juan Carlos Tortosa Aguilera, su edición total o parcial, así como cualquier reproducción o cesión a terceros, sin su expresa autorización, queda sujeto a la ley de la propiedad intelectual, siendo dicho incumplimiento constitutivo de delito, todo caso prohibido cualquier modificación unilateral del mismo.