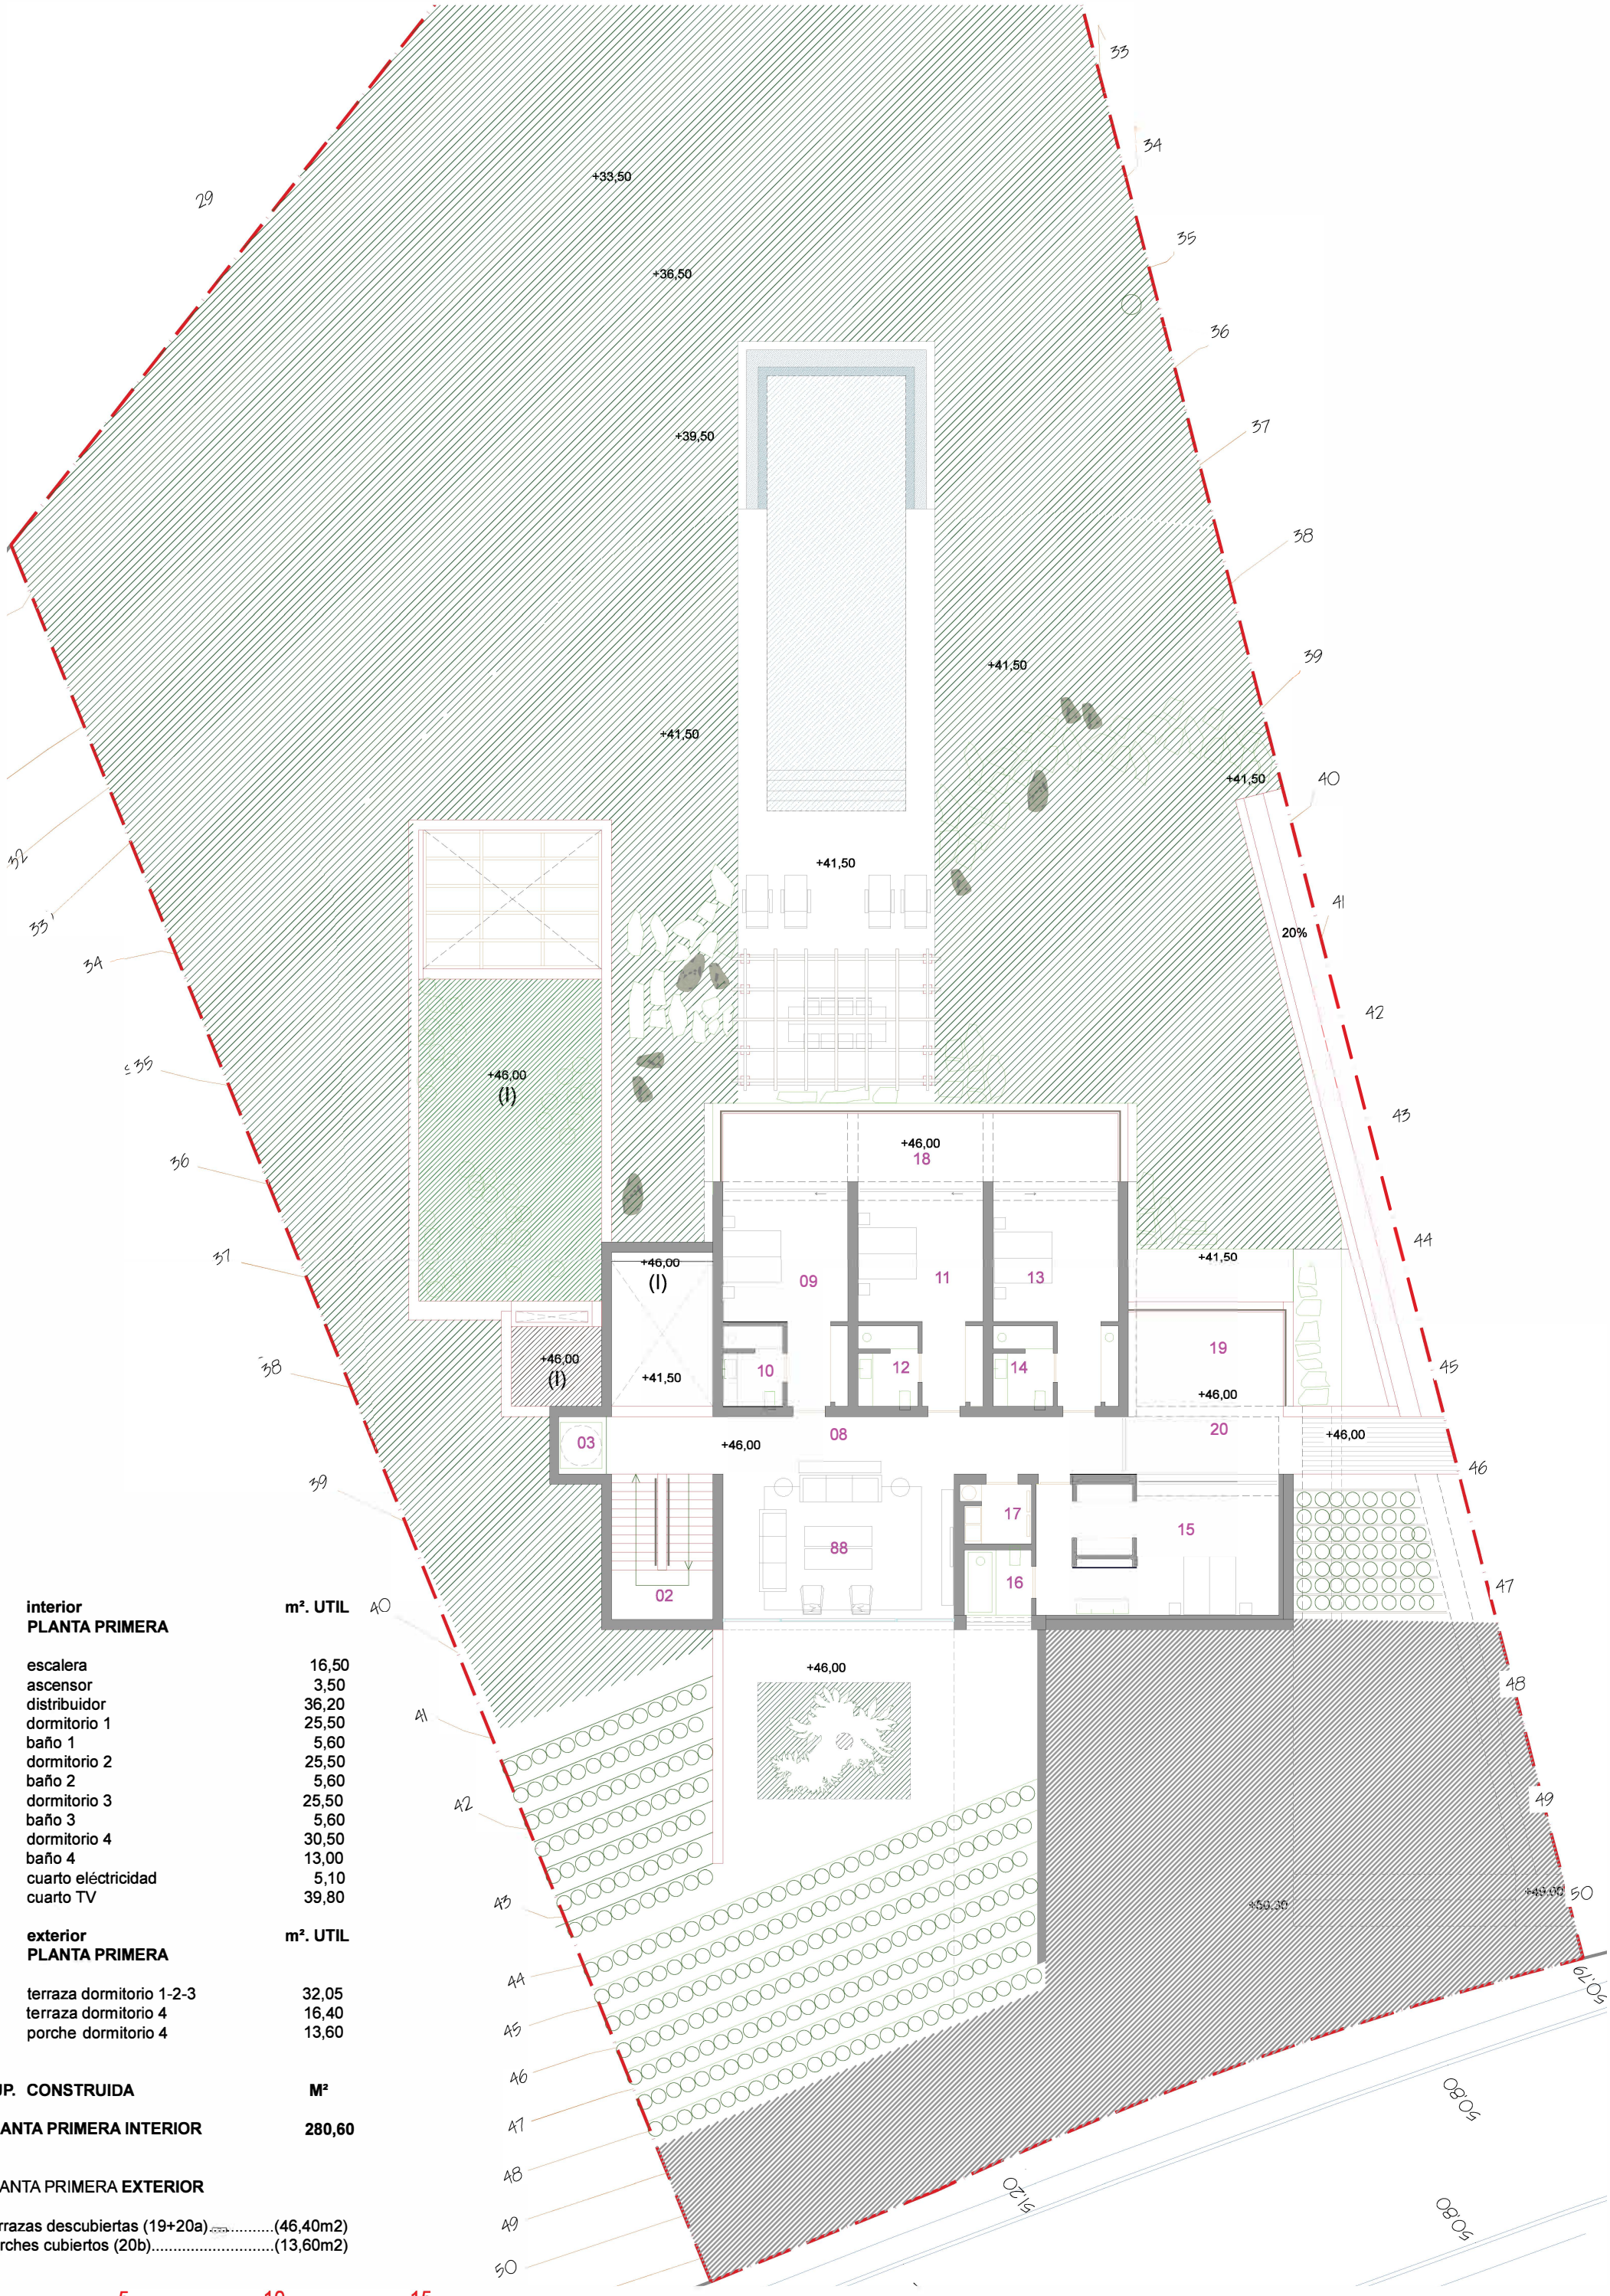


	interior	m². UTIL
	PLANTA PRIMERA	
02	escalera	16,50
03	ascensor	3,50
08	distribuidor	36,20
09	dormitorio 1	25,50
10	baño 1	5,60
11	dormitorio 2	25,50
12	baño 2	5,60
13	dormitorio 3	25,50
14	baño 3	5,60
15	dormitorio 4	30,50
16	baño 4	13,00
17	cuarto eléctricidad	5,10
88	cuarto TV	39,80

	exterior	m². UTIL
	PLANTA PRIMERA	
18	terraza dormitorio 1-2-3	32,05
19	terraza dormitorio 4	16,40
20	porche dormitorio 4	13,60

SUP. CONSTRUIDA	**M²**
PLANTA PRIMERA INTERIOR	**280,60**

PLANTA PRIMERA **EXTERIOR**

Terrazas descubiertas (19+20a).....(46,40m2)
Porches cubiertos (20b).....(13,60m2)

0 5 10 15 metros

ID plano **fecha** 01.10.2018 **escala** 1/200

003

PLANTA PRIMERA. Nivel +46,00m.MOBILIARIO Y SUPERFICIES