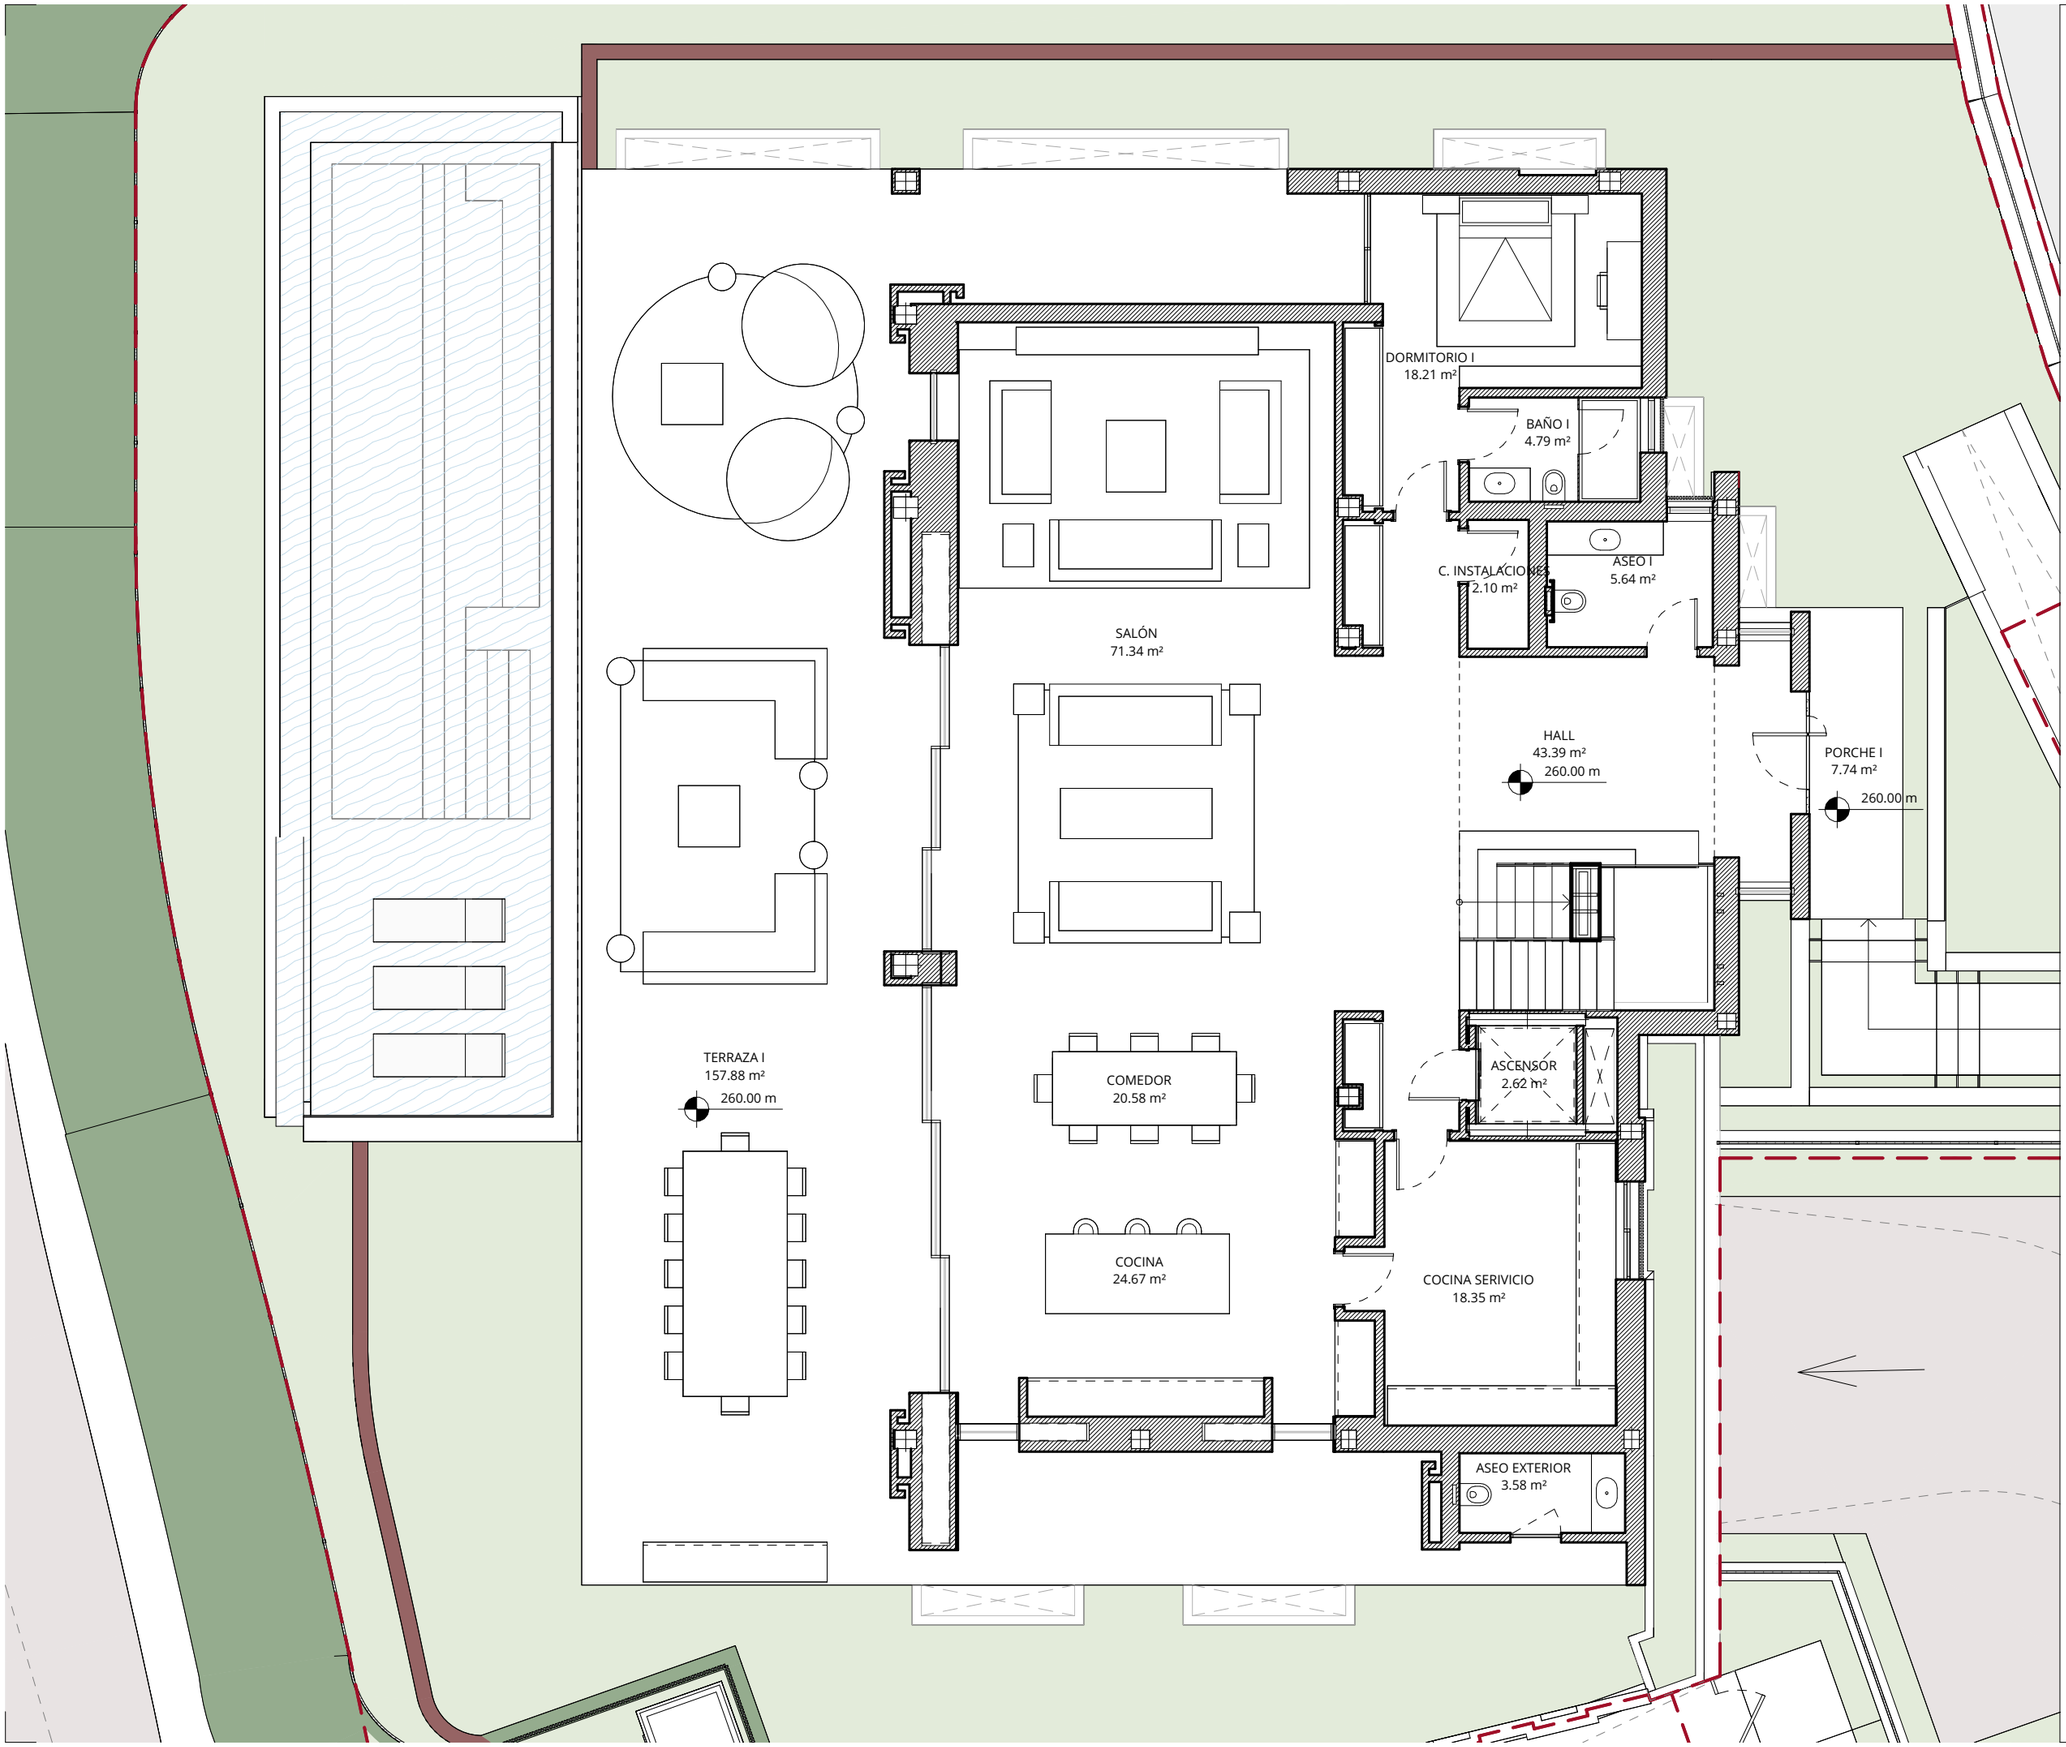


MANUEL BURGOS
ARQUITECTURA Y DISEÑO

URB. LA ALZAMBRA, EDIFICIO VASARI CENTER, OF. 2, MARBELLA, MÁLAGA

www.manuelburgos.es

OBSERVACIONES:

SUP. CONSTRUIDA	
Cerrada vivienda S.R.	493.89 m²
Cerrada vivienda B.R.	426.73 m²
Terraza	233.26 m²
SUP. TOTAL CONSTRUIDA	1153.89 m²
SUP. EXTERIOR	
Superficie de parcela privada	1021.10 m²
Zona comunal de uso privativo	0 m²
Zonas comunes repercutivas	1074.41 m²
SUPERFICIES ÚTILES	
Sup. útil Real Decreto 218/2005	869.85 m²

PROYECTO:

Proyecto Ejecución
RA1

C/ Islas Marianas

PLANO:
V16 - MOBILIARIO - PLANTA BAJA

Nº PLANO: COM-16.1

ESCALA: As indicated REV:

FECHA: Septiembre 2024


PROMOCIÓN:
THE SKY Marbella

PROMOTOR:
RIVESTIA
COSTA DEL SOL S.L.

ARQUITECTO:
Manuel Burgos de Andrés

EL PRESENTE DOCUMENTO ES COPIA DE SU ORIGINAL DEL QUE ES AUTOR EL ARQUITECTO FIRMANTE, SU UTILIZACIÓN TOTAL O PARCIAL, ASÍ COMO CUALQUIER REPRODUCCIÓN O CESIÓN A TERCEROS, REQUIEREN LA PREVIA AUTORIZACIÓN EXPRESA DE SU AUTOR QUEDANDO EN TODO CASO PROHIBIDA CUALQUIER MODIFICACIÓN UNILATERAL DEL MISMO.
LAS DIMENSIONES QUE APARECEN EN LOS PLANOS SERÁN SUSCEPTIBLES DE CAMBIOS SEGÚN LAS NECESIDADES TÉCNICAS DEL PROYECTO.

ESPACIO RESERVADO PARA VISADO

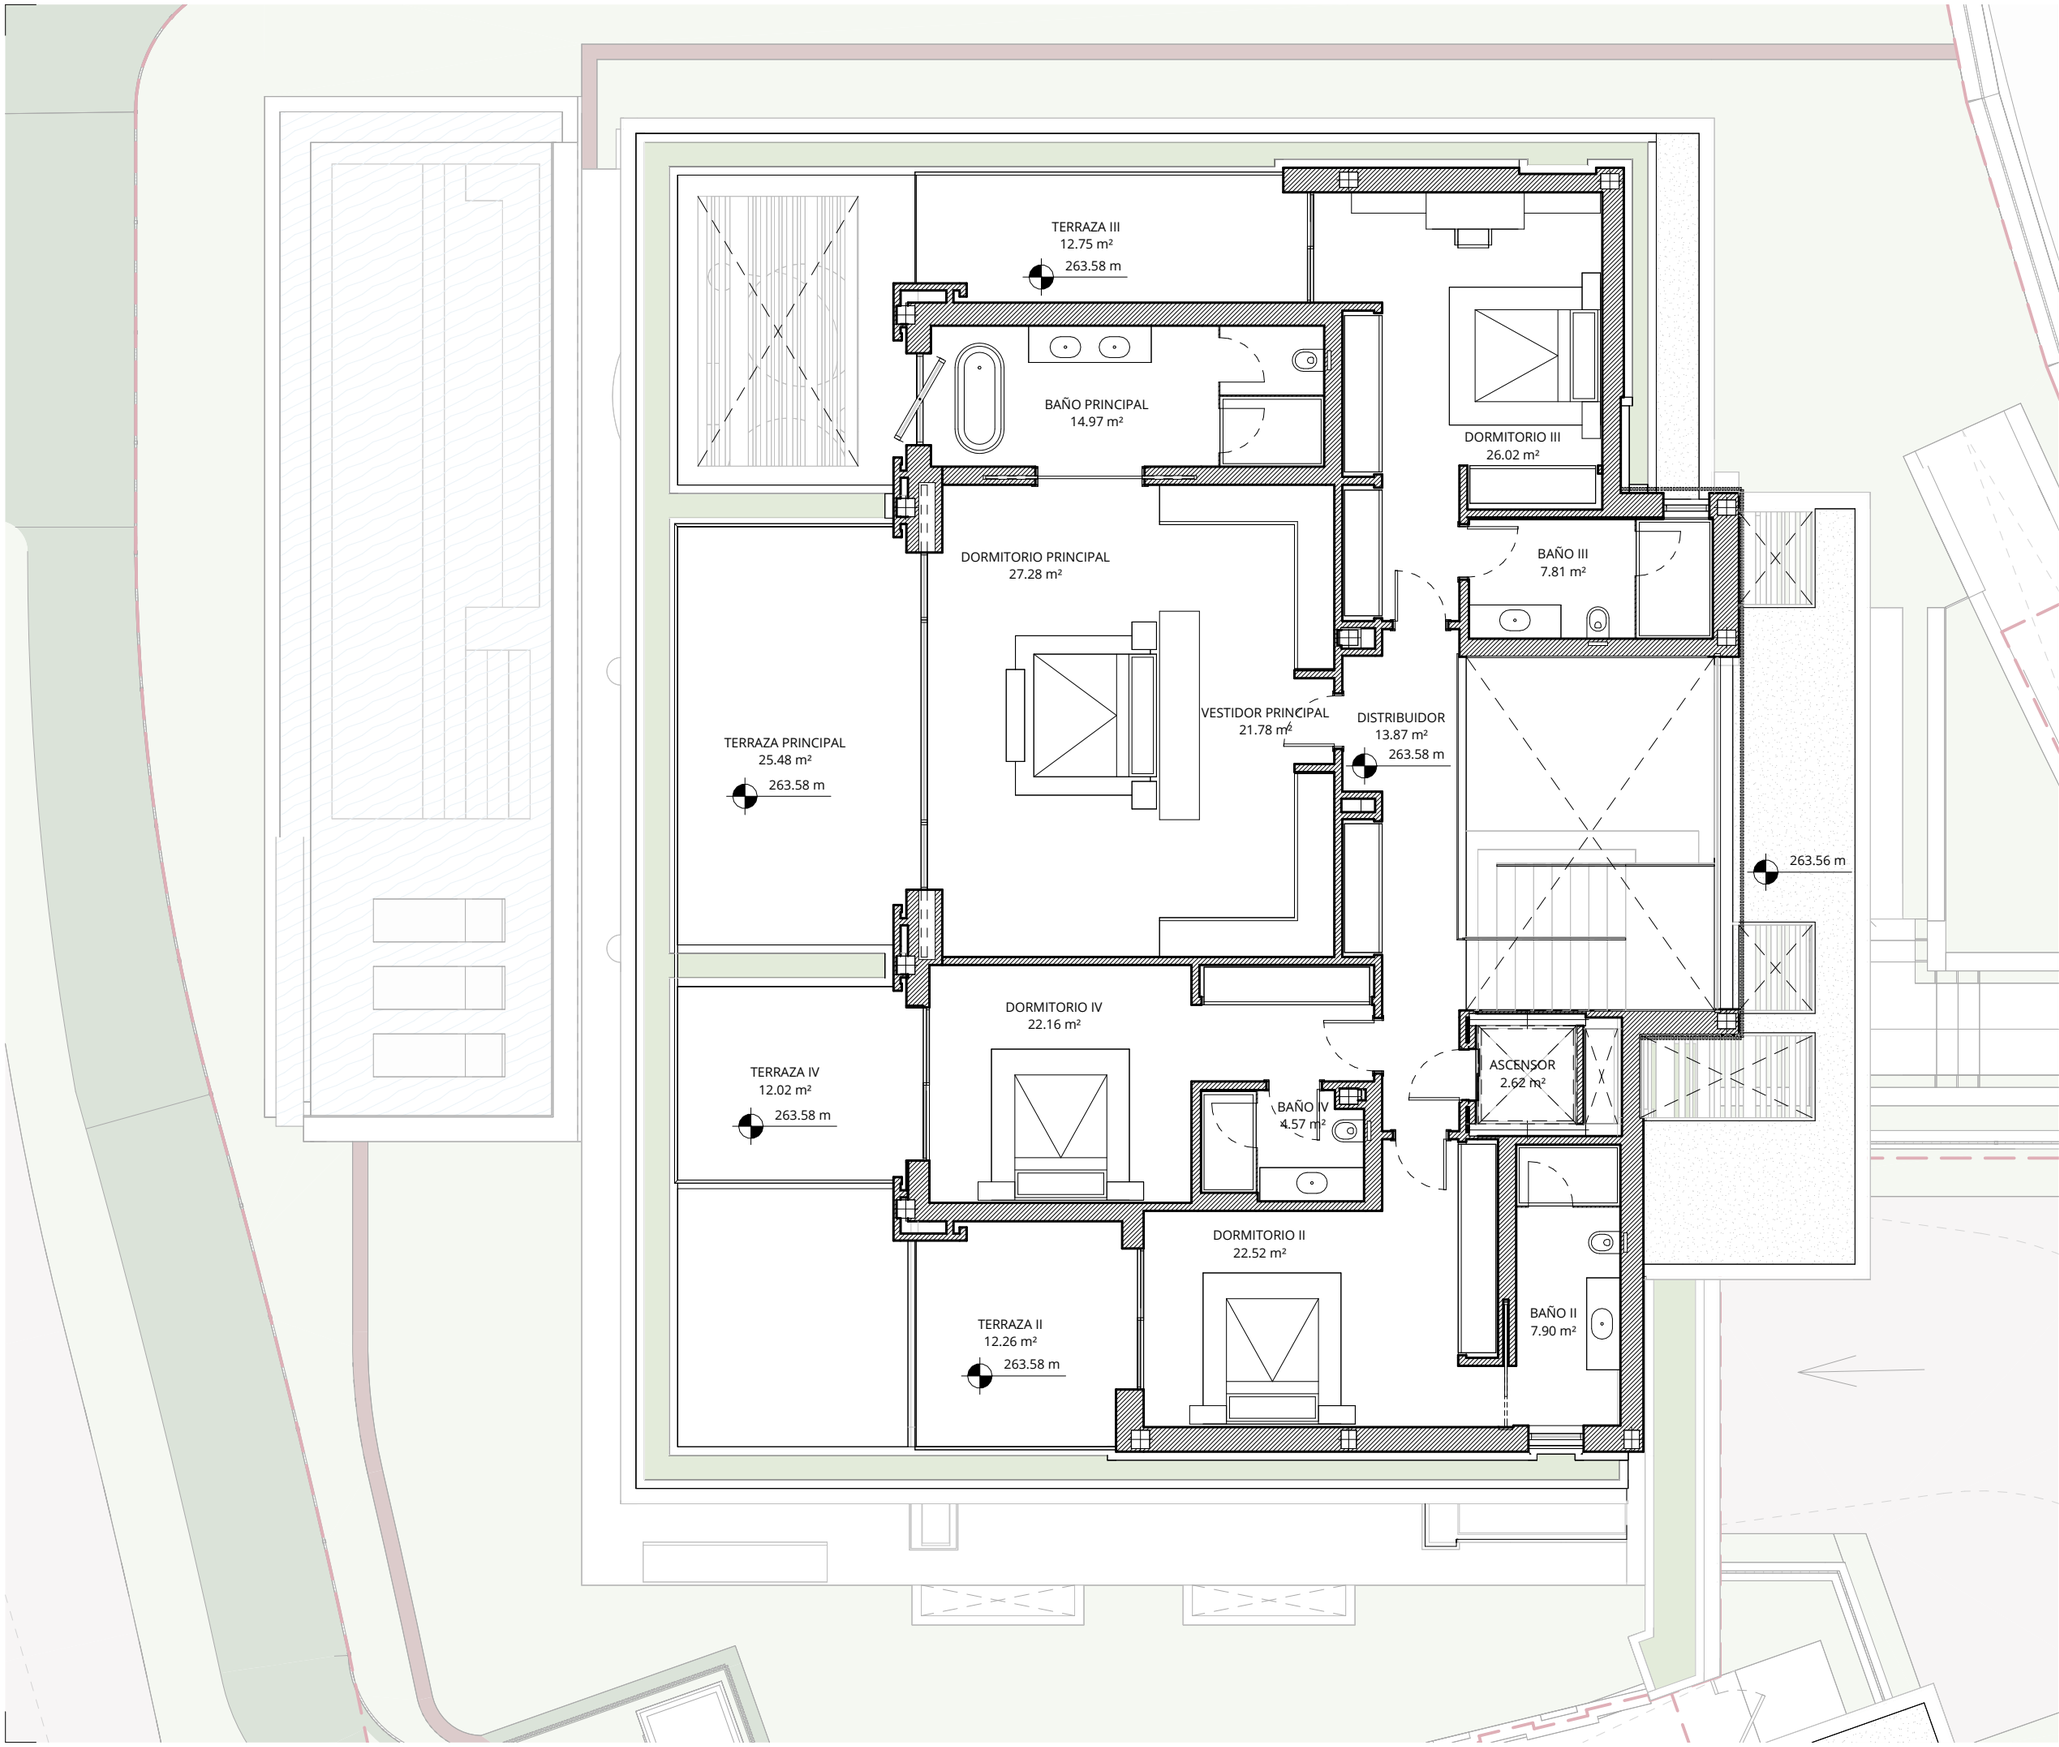

MANUEL BURGOS
ARQUITECTURA Y DISEÑO

URB. LA ALZAMBRA, EDIFICIO VASARI CENTER, OF. 2, MARBELLA, MÁLAGA

www.manuelburgos.es

OBSERVACIONES:

SUP. CONSTRUIDA	
Cerrada vivienda S.R.	493.89 m²
Cerrada vivienda B.R.	426.73 m²
Terraza	233.26 m²
SUP. TOTAL CONSTRUIDA	1153.89 m²

SUP. EXTERIOR	
Superficie de parcela privada	1021.10 m²
Zona comunal de uso privativo	0 m²
Zonas comunes repercutivas	1074.41 m²

SUPERFICIES ÚTILES	
Sup. útil Real Decreto 218/2005	869.85 m²

PROYECTO:

Proyecto Ejecución
RA1

C/ Islas Marianas

PLANO:
V16 - MOBILIARIO - PLANTA PRIMERA

Nº PLANO: COM-16.2

ESCALA: As indicated REV:

FECHA: Septiembre 2024


PROMOCIÓN:
THE SKY Marbella

PROMOTOR:
RIVESTIA
COSTA DEL SOL S.L.

ARQUITECTO:
Manuel Burgos de Andrés

EL PRESENTE DOCUMENTO ES COPIA DE SU ORIGINAL DEL QUE ES AUTOR EL ARQUITECTO FIRMANTE, SU UTILIZACIÓN TOTAL O PARCIAL, ASÍ COMO CUALQUIER REPRODUCCIÓN O CESIÓN A TERCEROS, REQUIEREN LA PREVIA AUTORIZACIÓN EXPRESA DE SU AUTOR QUEDANDO EN TODO CASO PROHIBIDA CUALQUIER MODIFICACIÓN UNILATERAL DEL MISMO.
LAS DIMENSIONES QUE APARECEN EN LOS PLANOS SERÁN SUSCEPTIBLES DE CAMBIOS SEGÚN LAS NECESIDADES TÉCNICAS DEL PROYECTO.

ESPACIO RESERVADO PARA VISADO

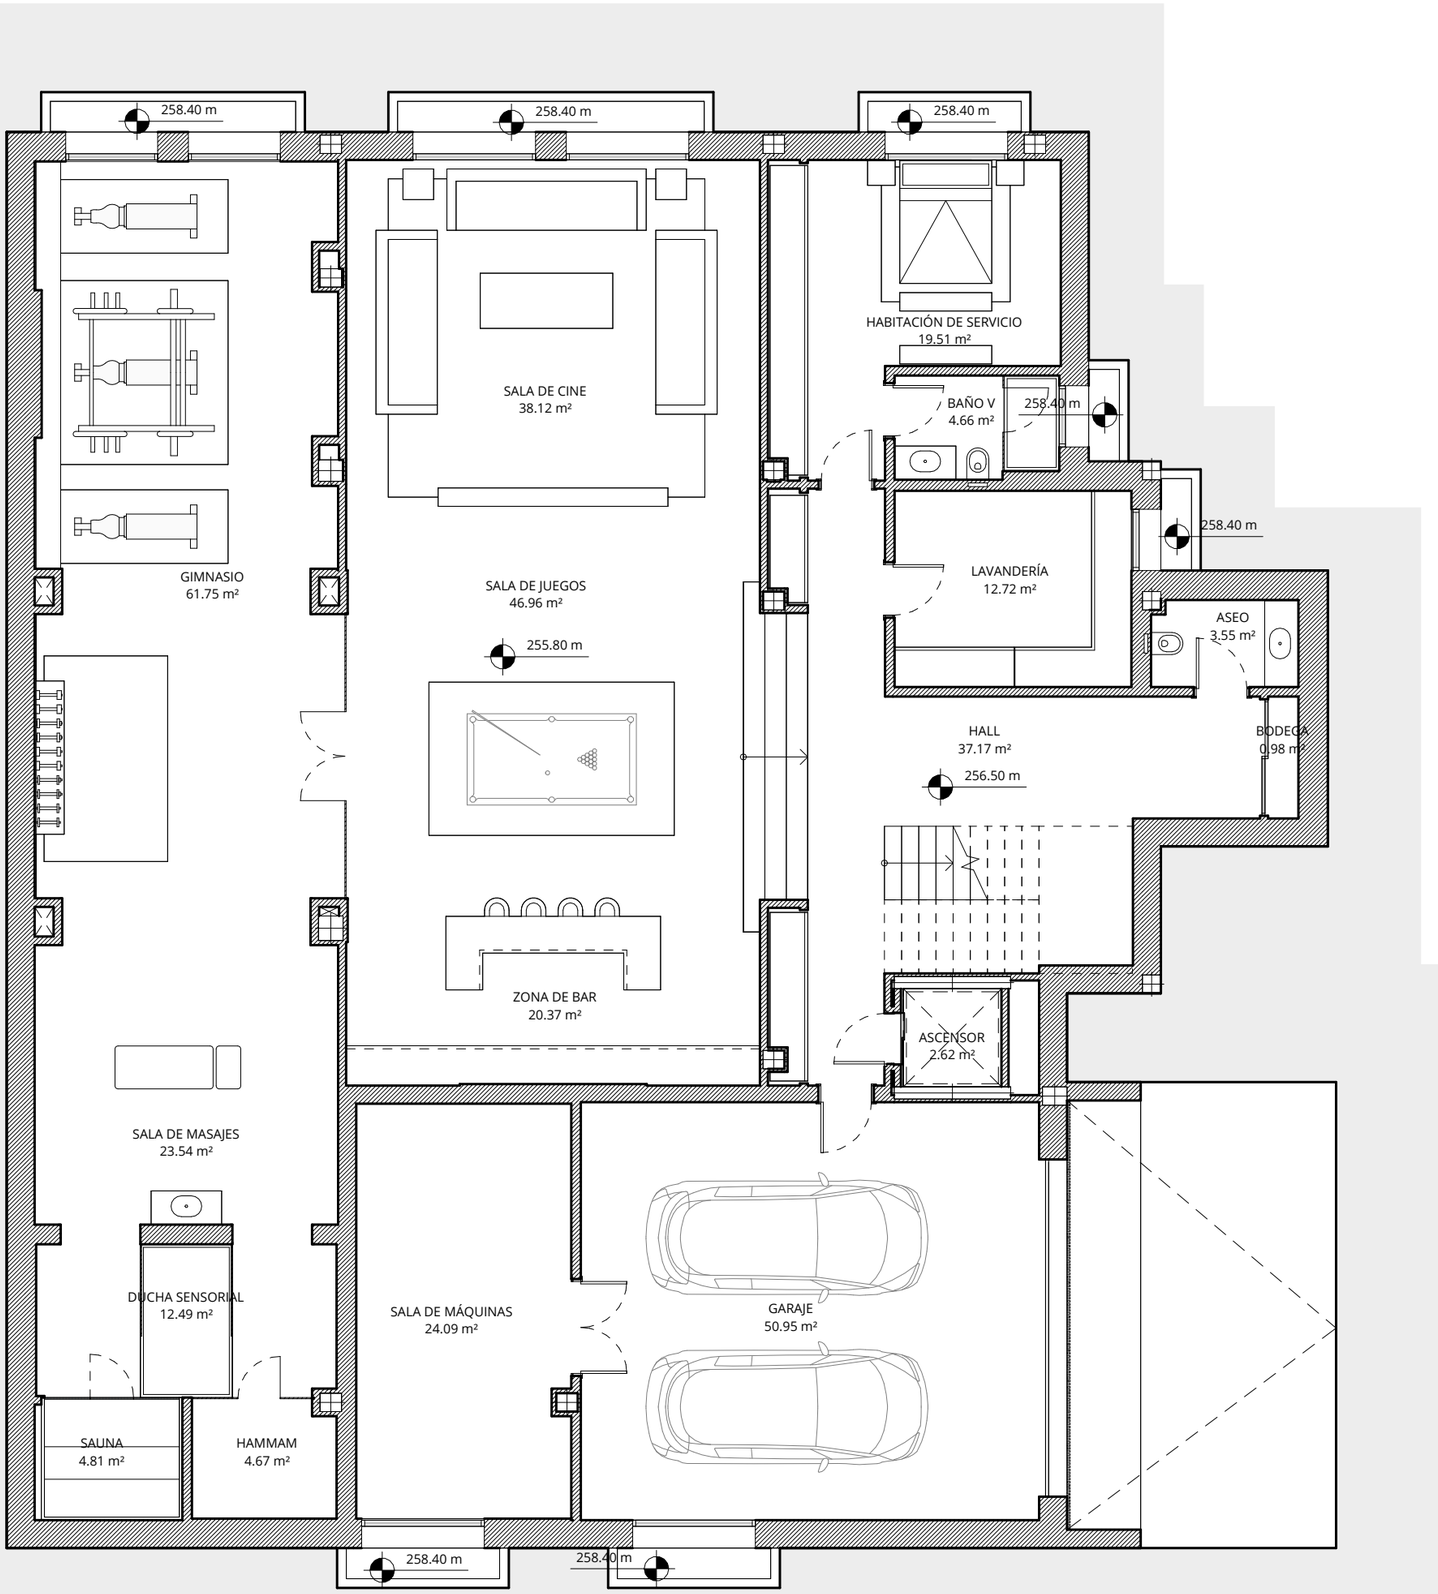

MANUEL BURGOS
ARQUITECTURA Y DISEÑO

URB. LA ALZAMBRA, EDIFICIO VASARI CENTER, OF. 2, MARBELLA, MÁLAGA

www.manuelburgos.es

OBSERVACIONES:

SUP. CONSTRUIDA	
Cerrada vivienda S.R.	493.89 m²
Cerrada vivienda B.R.	426.73 m²
Terraza	233.26 m²
SUP. TOTAL CONSTRUIDA	1153.89 m²

SUP. EXTERIOR	
Superficie de parcela privada	1021.10 m²
Zona comunal de uso privativo	0 m²
Zonas comunes repercutivas	1074.41 m²

SUPERFICIES ÚTILES	
Sup. útil Real Decreto 218/2005	869.85 m²

PROYECTO:

Proyecto Ejecución
RA1

C/ Islas Marianas

PLANO:
V16 - MOBILIARIO - PLANTA SÓTANO

Nº PLANO: COM-16.3

ESCALA: As indicated REV:

FECHA: Septiembre 2024

PROMOCIÓN:
THE SKY Marbella

PROMOTOR:
RIVESTIA
COSTA DEL SOL S.L.

ARQUITECTO:
Manuel Burgos de Andrés

EL PRESENTE DOCUMENTO ES COPIA DE SU ORIGINAL DEL QUE ES AUTOR EL ARQUITECTO FIRMANTE. SU UTILIZACIÓN TOTAL O PARCIAL, ASÍ COMO CUALQUIER REPRODUCCIÓN O CESIÓN A TERCEROS, REQUIEREN LA PREVIA AUTORIZACIÓN EXPRESA DE SU AUTOR QUEDANDO EN TODO CASO PROHIBIDA CUALQUIER MODIFICACIÓN UNILATERAL DEL MISMO.
LAS DIMENSIONES QUE APARECEN EN LOS PLANOS SERÁN SUSCEPTIBLES DE CAMBIOS SEGÚN LAS NECESIDADES TÉCNICAS DEL PROYECTO.

ESPACIO RESERVADO PARA VISADO