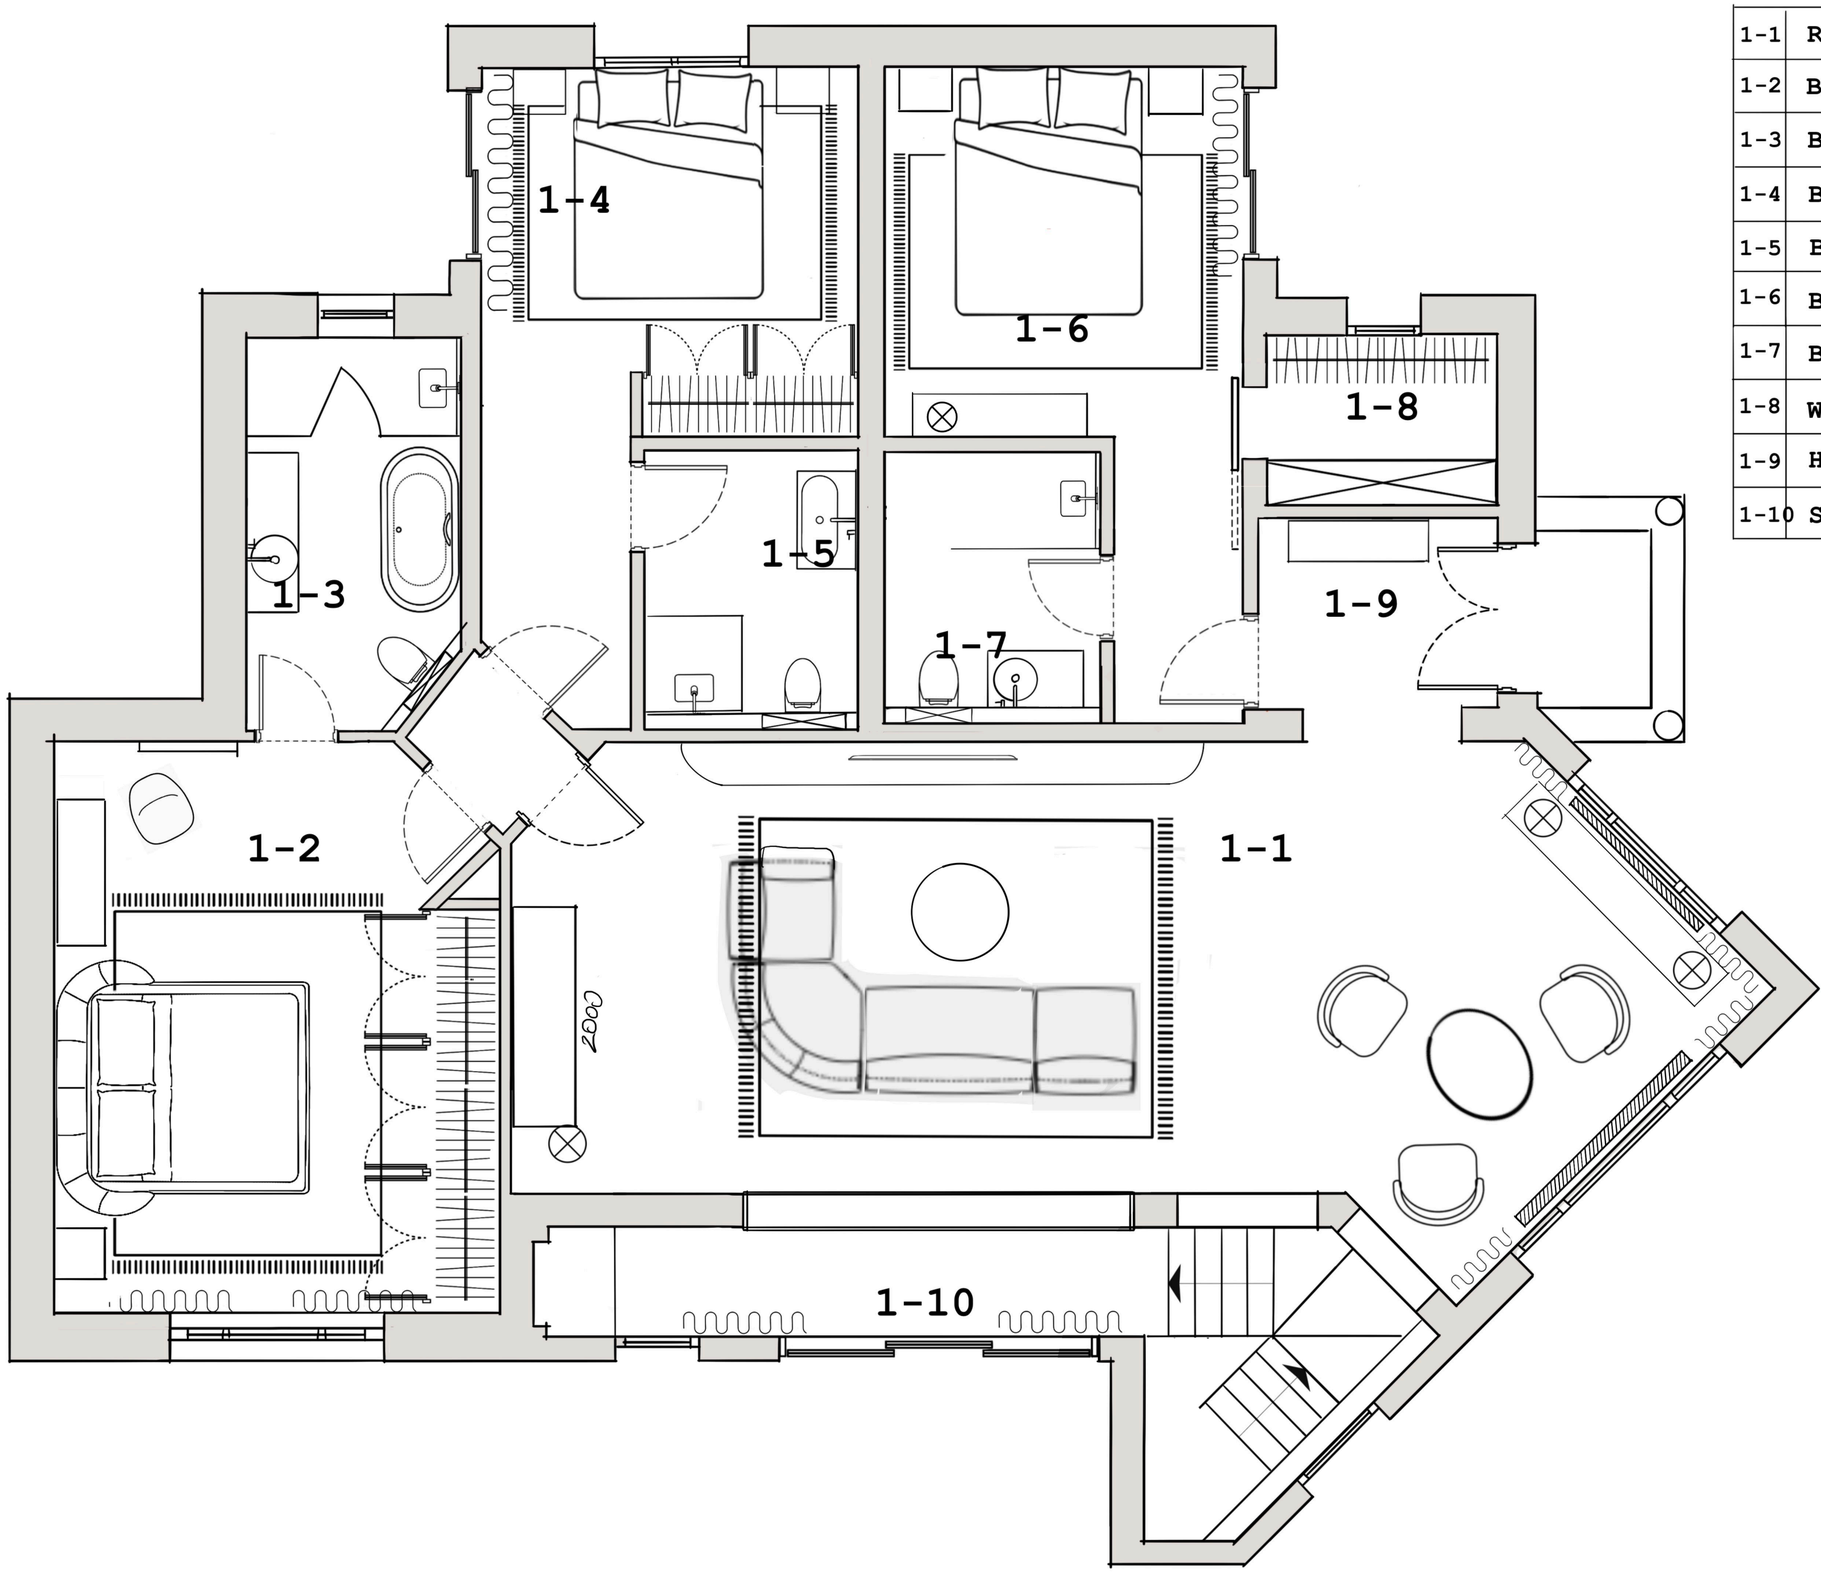


1-1	RECEPTION	45,6
1-2	BEDROOM	21,6
1-3	BATHROOM	7
1-4	BEDROOM	15
1-5	BATHROOM	4,9
1-6	BEDROOM	14,4
1-7	BATHROOM	4,8
1-8	WARDROBE	3,4
1-9	HALLWAY	3,8
1-10	STAIRS HALL	5,6

0 1m 2m

Interior design project
VILLA MADRISA

Project menager Marija Rudakova +371 29536374

A2	1:40			Sign	Date
					27.03.24

FURNITURE PLAN, 1st FLOOR

Page

AGNES RUDZITE **INTERIORS**