Área de giro
fondo de saco

5.00

20 19 18 17 16 15 14 13

Trastero 02 3.9 m2
Trastero 03 4.1 m2
Trastero 04 4.1 m2
Trastero 05 4.1 m2
Trastero 06 4.1 m2
Distribuidor 13.32 m2
Trastero 01 3.4 m2
V.I.
Trastero 07 4.1 m2
Trastero 08 4.1 m2
Trastero 09 4.1 m2
Trastero 10 4.1 m2
Reserva Instalaciones 4.6 m2

-2.7 m / +40,10m

5.00

-2.7 m / +40,10m

5.15

12 11 10 09 08 07 06 05 04 03 02 01

5.20 5.00 5.00 5.00 5.00 5.00 5.00

Reserva Instalaciones 12.6 m2

1.20

4.73

4.00

-2.7 m / +40,10m

16%


5.00

5%


-1.5 m / +41,30m

CALLE FRAY JUNÍPERO


DET 01 RAMPA DE GARAJE

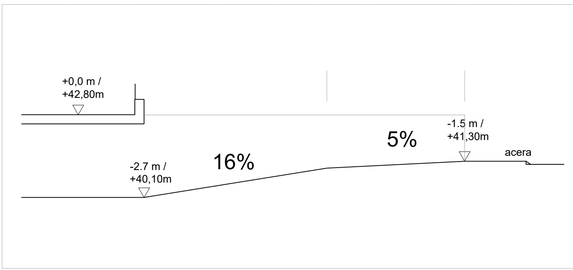

DET 02 ACCESO PEATONAL

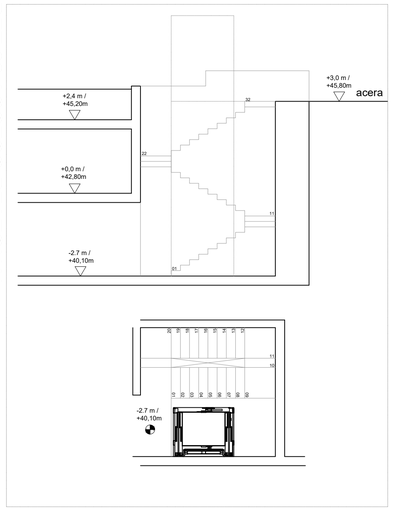


GIRO COCHE

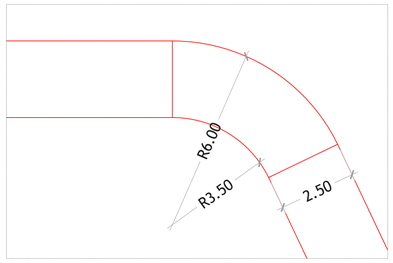

NOTAS:

En el supuesto de discrepancias, omisiones o incoherencias con la documentacion gráfica, deberá consultarse por escrito al arquitecto o ingeniero, de lo contrario se entenderá que la documentación aportada se comprende y resulta suficiente.

Los derechos inherentes a la Propiedad Intelectual de la documentación del Proyecto corresponden al Arquitecto o Ingeniero y podrán ser utilizados por una sola vez, única y exclusivamente, para la ubicación consignada. La ejecución de los trabajos ha de ajustarse, tanto por razones técnicas como estéticas, a los documentos elaborados. El proyecto no podrá ser modificado ni cedido sin el consentimiento expreso del Arquitecto o Ingeniero autor del mismo.

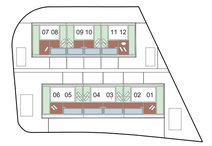

PROYECTO EJECUCIÓN
10 VIVIENDAS URBANIZACIÓN AZATA GOLF
ESTEPONA (MÁLAGA)

PROPIEDAD
AZATA PATRIMONIO S.L

ARQUITECTOS
INÉS PALLA CALVO
LUIS MUÑIZ RUIZ

TÍTULO PLANO
PLANO GENERAL DE PLANTA SÓTANO


ARQUITECTURA

CÓDIGO	DISCIPLINA	NÚMERO
AR	AR	02

ARQUITECTURA

ESCALA		FECHA / REV
1/100 ESCALA A1	1/200 ESCALA A3	OCTUBRE 2023 REV 00


INÉS PALLA CALVO
LUIS MUÑIZ RUIZ
AZATA PATRIMONIO S.L.

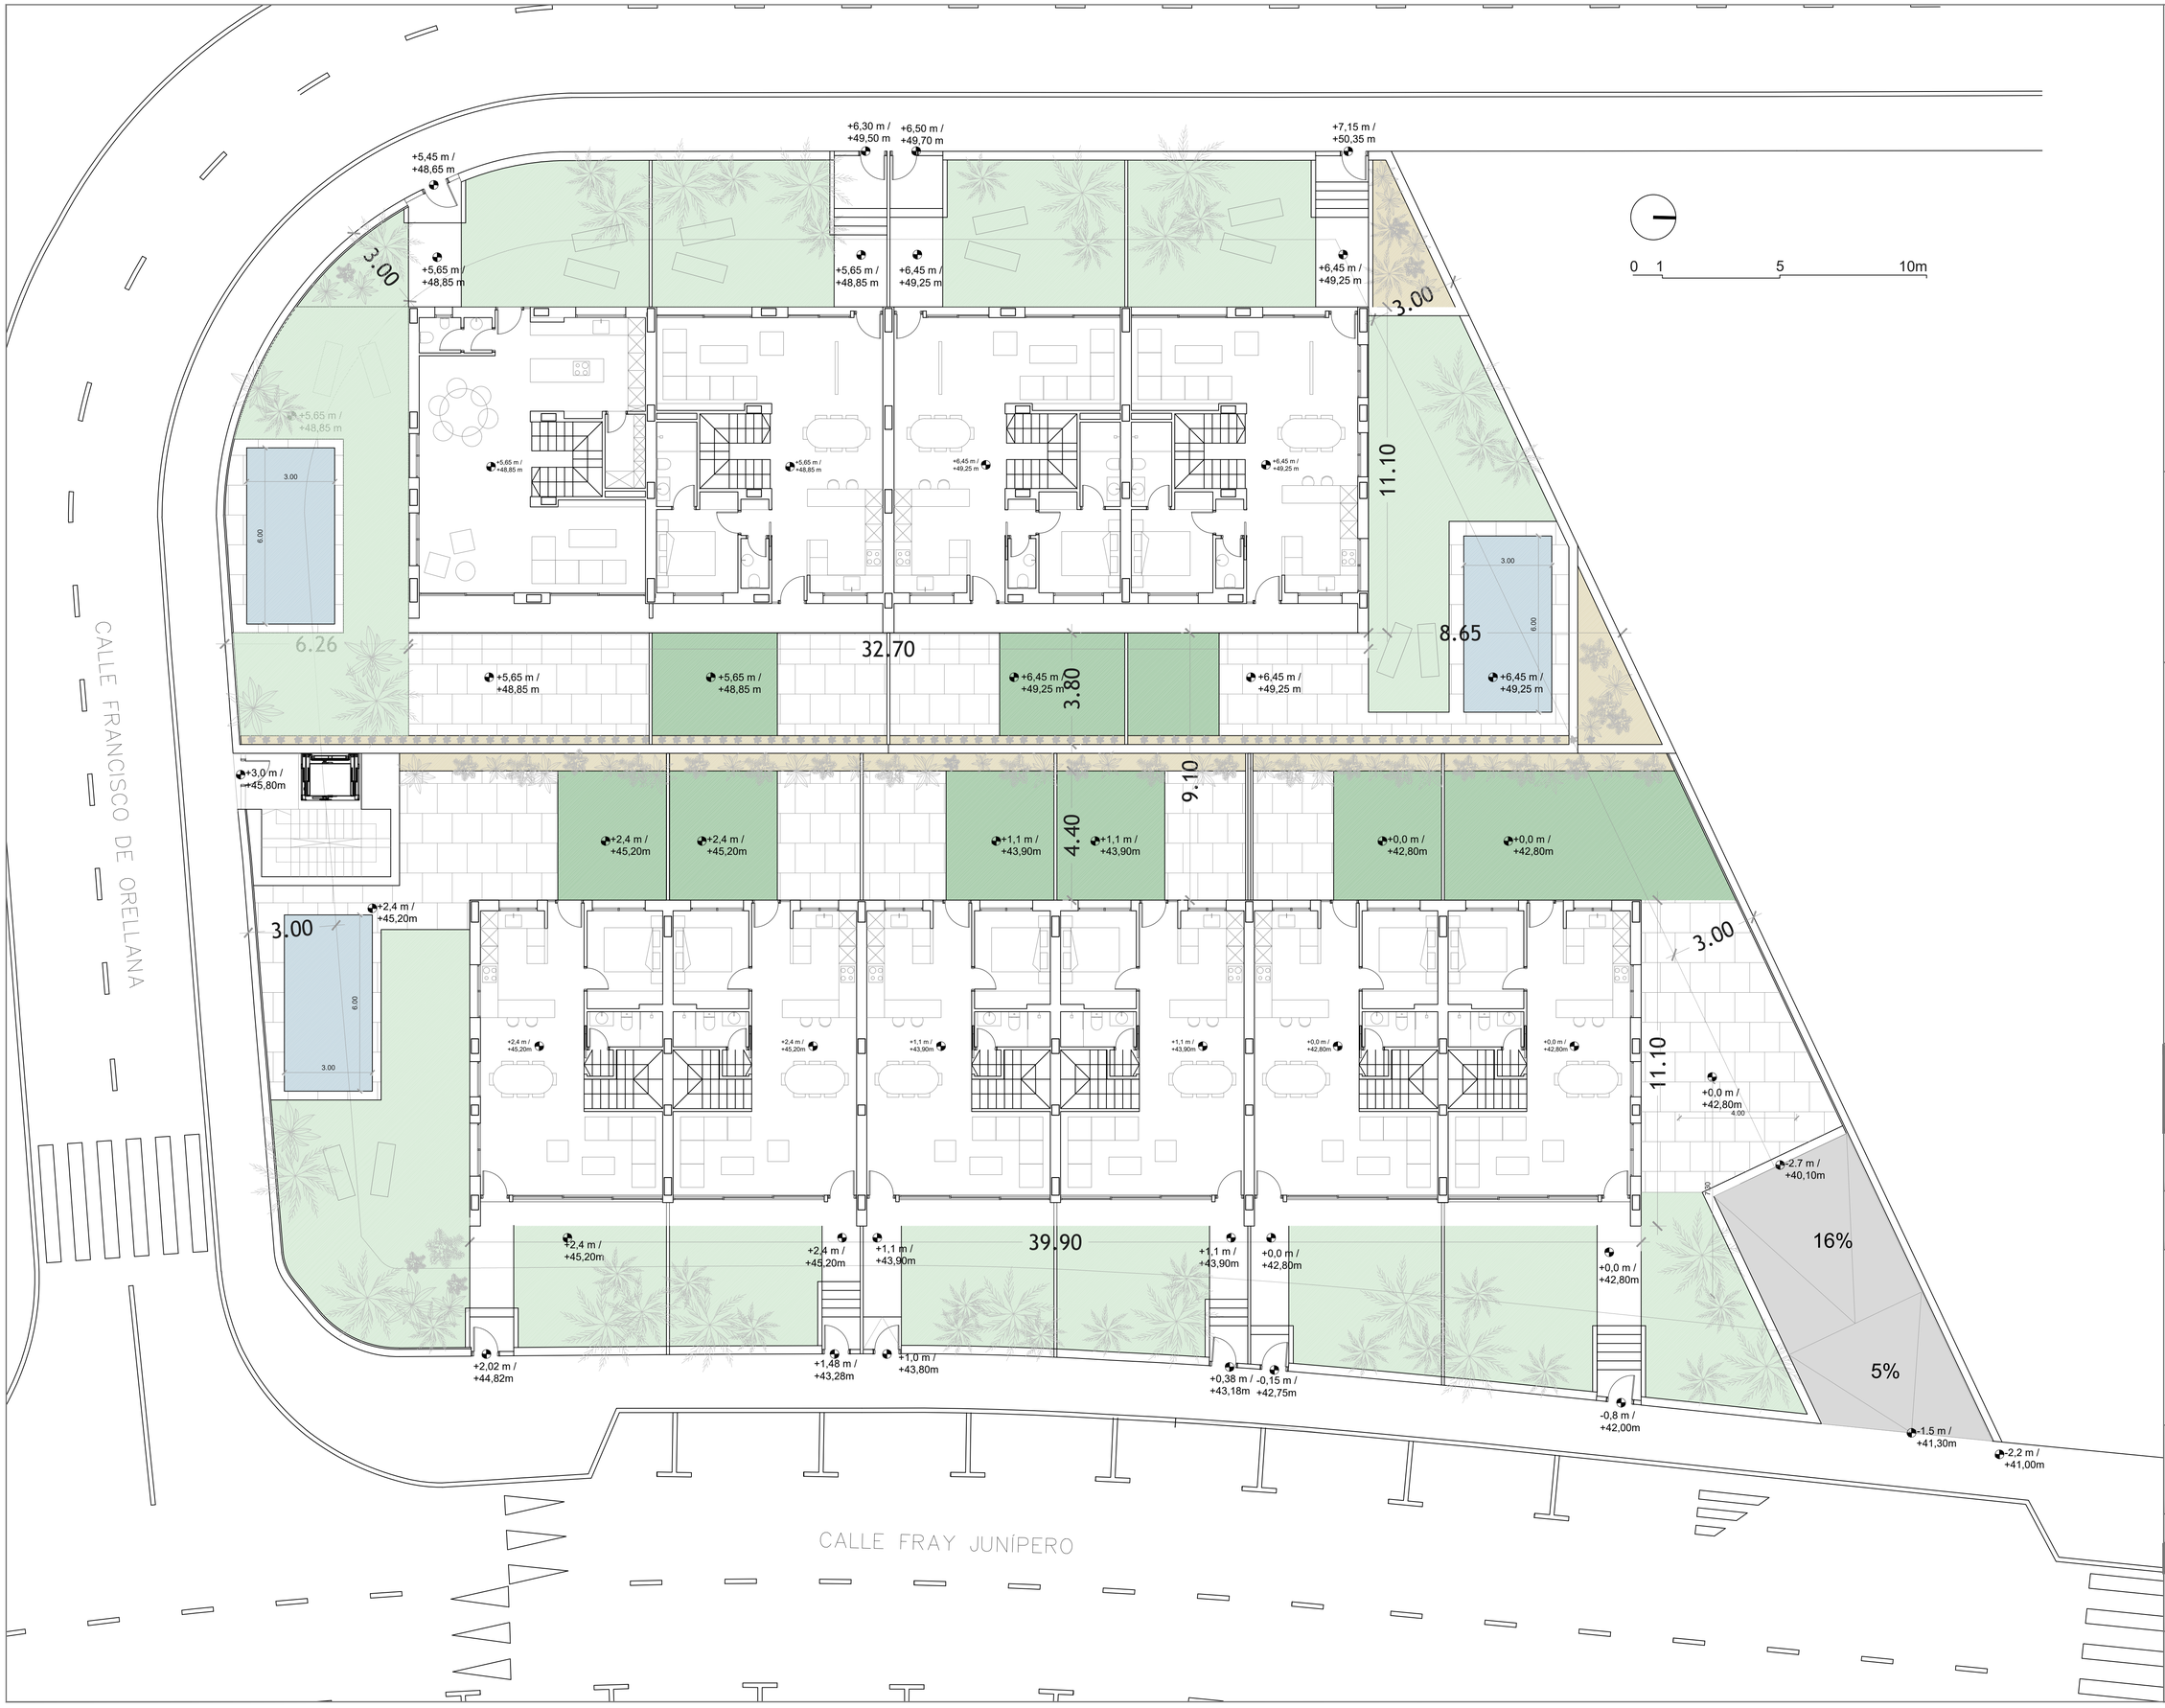

NOTAS:

En el supuesto de discrepancias, omisiones o incoherencias con la documentacion gráfica, deberá consultarse por escrito al arquitecto o ingeniero, de lo contrario se entenderá que la documentación aportada se comprende y resulta suficiente.

Los derechos inherentes a la Propiedad Intelectual de la documentación del Proyecto corresponden al Arquitecto o Ingeniero y podrán ser utilizados por una sola vez, única y exclusivamente, para la ubicación consignada. La ejecución de los trabajos ha de ajustarse, tanto por razones técnicas como estéticas, a los documentos elaborados. El proyecto no podrá ser modificado ni cedido sin el consentimiento expreso del Arquitecto o Ingeniero autor del mismo.

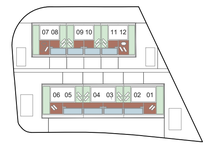

PROYECTO EJECUCIÓN
10 VIVIENDAS URBANIZACIÓN AZATA GOLF
ESTEPONA (MÁLAGA)

PROPIEDAD
AZATA PATRIMONIO S.L

ARQUITECTOS
INÉS PALLA CALVO
LUIS MUÑIZ RUIZ

TÍTULO PLANO
PLANO GENERAL DE PLANTA BAJA

ARQUITECTURA

CÓDIGO	DISCIPLINA	NÚMERO
AR	AR	03

ARQUITECTURA

ESCALA		FECHA / REV
1/100 ESCALA A1	1/200 ESCALA A3	OCTUBRE 2023 REV 00

INÉS PALLA CALVO
LUIS MUÑIZ RUIZ


AZATA PATRIMONIO S.L.



NOTAS:

En el supuesto de discrepancias, omisiones o incoherencias con la documentacion gráfica, deberá consultarse por escrito al arquitecto o ingeniero, de lo contrario se entenderá que la documentación aportada se comprende y resulta suficiente.

Los derechos inherentes a la Propiedad Intelectual de la documentación del Proyecto corresponden al Arquitecto o Ingeniero y podrán ser utilizados por una sola vez, única y exclusivamente, para la ubicación consignada. La ejecución de los trabajos ha de ajustarse, tanto por razones técnicas como estéticas, a los documentos elaborados. El proyecto no podrá ser modificado ni cedido sin el consentimiento expreso del Arquitecto o Ingeniero autor del mismo.

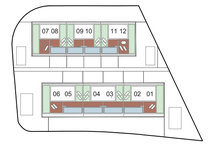

PROYECTO EJECUCIÓN
10 VIVIENDAS URBANIZACIÓN AZATA GOLF
ESTEPONA (MÁLAGA)

PROPIEDAD
AZATA PATRIMONIO S.L

ARQUITECTOS
INÉS PALLA CALVO
LUIS MUÑIZ RUIZ

TÍTULO PLANO
PLANO GENERAL DE PLANTA PRIMERA

ARQUITECTURA


CÓDIGO	DISCIPLINA	NÚMERO
AR	AR	04

ARQUITECTURA

ESCALA		FECHA / REV
1/100 ESCALA A1	1/200 ESCALA A3	OCTUBRE 2023 REV 00

INÉS PALLA CALVO
LUIS MUÑIZ RUIZ
AZATA PATRIMONIO S.L.



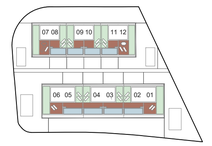

NOTAS:

En el supuesto de discrepancias, omisiones o incoherencias con la documentacion gráfica, deberá consultarse por escrito al arquitecto o ingeniero, de lo contrario se entenderá que la documentación aportada se comprende y resulta suficiente.

Los derechos inherentes a la Propiedad Intelectual de la documentación del Proyecto corresponden al Arquitecto o Ingeniero y podrán ser utilizados por una sola vez, única y exclusivamente, para la ubicación consignada. La ejecución de los trabajos ha de ajustarse, tanto por razones técnicas como estéticas, a los documentos elaborados. El proyecto no podrá ser modificado ni cedido sin el consentimiento expreso del Arquitecto o Ingeniero autor del mismo.

PROYECTO EJECUCIÓN
10 VIVIENDAS URBANIZACIÓN AZATA GOLF
ESTEPONA (MÁLAGA)

PROPIEDAD
AZATA PATRIMONIO S.L

ARQUITECTOS
INÉS PALLA CALVO
LUIS MUÑIZ RUIZ

TÍTULO PLANO
PLANO GENERAL DE PLANTA SEGUNDA


ARQUITECTURA

CÓDIGO	DISCIPLINA	NÚMERO
AR	AR	05

ARQUITECTURA

ESCALA		FECHA / REV
1/100 ESCALA A1	1/200 ESCALA A3	OCTUBRE 2023 REV 00

INÉS PALLA CALVO
LUIS MUÑIZ RUIZ
AZATA PATRIMONIO S.L.

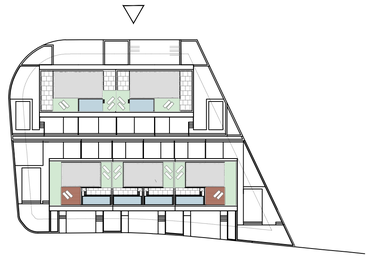




NOTAS:

En el supuesto de discrepancias, omisiones o incoherencias con la documentacion gráfica, deberá consultarse por escrito al arquitecto o ingeniero, de lo contrario se entenderá que la documentación aportada se comprende y resulta suficiente.

Los derechos inherentes a la Propiedad Intelectual de la documentación del Proyecto corresponden al Arquitecto o Ingeniero y podrán ser utilizados por una sola vez, única y exclusivamente, para la ubicación consignada. La ejecución de los trabajos ha de ajustarse, tanto por razones técnicas como estéticas, a los documentos elaborados. El proyecto no podrá ser modificado ni cedido sin el consentimiento expreso del Arquitecto o Ingeniero autor del mismo.

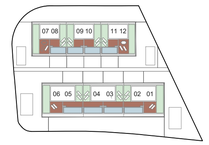

PROYECTO EJECUCIÓN
10 VIVIENDAS URBANIZACIÓN AZATA GOLF
ESTEPONA (MÁLAGA)

PROPIEDAD
AZATA PATRIMONIO S.L

ARQUITECTOS
INÉS PALLA CALVO
LUIS MUÑIZ RUIZ

TÍTULO PLANO
ALZADO OESTE
CALLE FRANCISO DE ORELLANA


ARQUITECTURA


CÓDIGO	DISCIPLINA	NÚMERO
AR	AR	07

ARQUITECTURA

ESCALA		FECHA / REV
1/65 ESCALA A1	1/130 ESCALA A3	OCTUBRE 2023 REV 00

INÉS PALLA CALVO
LUIS MUÑIZ RUIZ
AZATA PATRIMONIO S.L.

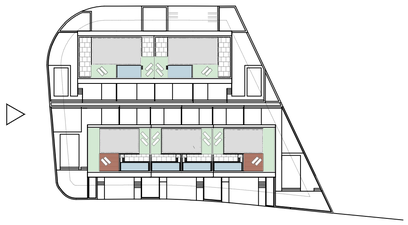


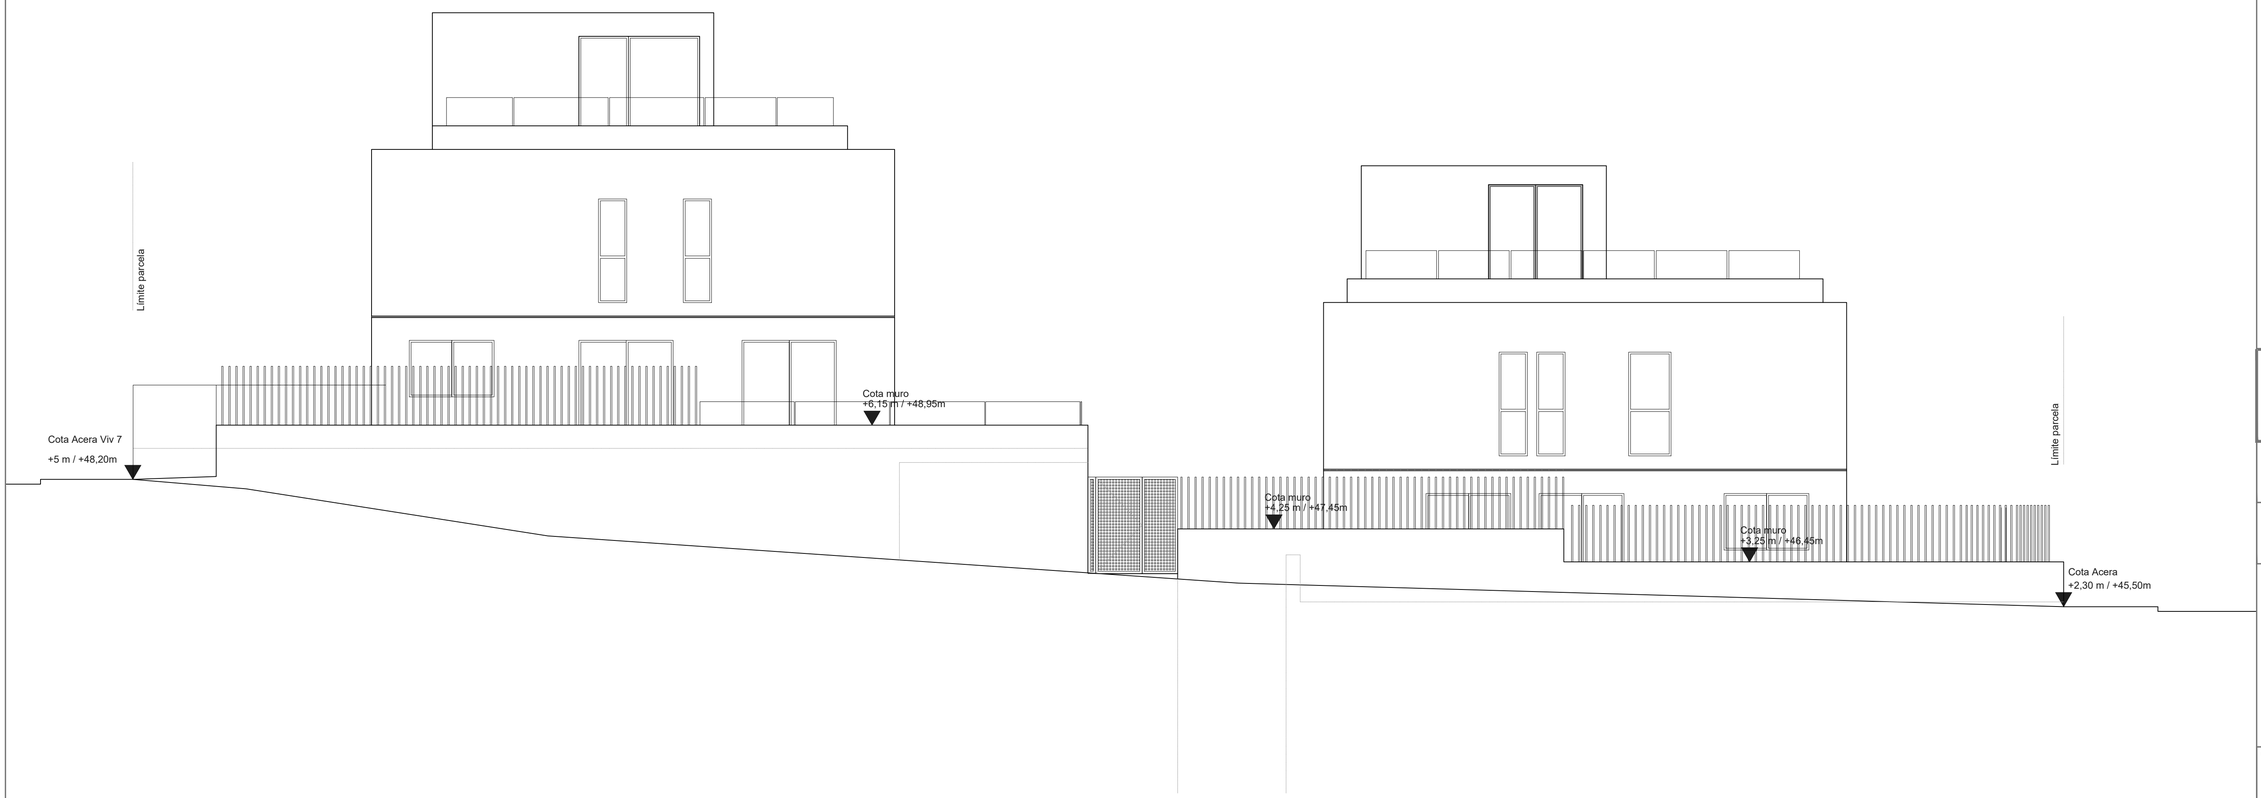

NOTAS:

En el supuesto de discrepancias, omisiones o incoherencias con la documentacion gráfica, deberá consultarse por escrito al arquitecto o ingeniero, de lo contrario se entenderá que la documentación aportada se comprende y resulta suficiente.

Los derechos inherentes a la Propiedad Intelectual de la documentación del Proyecto corresponden al Arquitecto o Ingeniero y podrán ser utilizados por una sola vez, única y exclusivamente, para la ubicación consignada. La ejecución de los trabajos ha de ajustarse, tanto por razones técnicas como estéticas, a los documentos elaborados. El proyecto no podrá ser modificado ni cedido sin el consentimiento expreso del Arquitecto o Ingeniero autor del mismo.

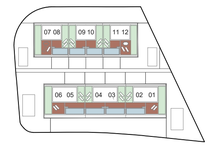

PROYECTO EJECUCIÓN
10 VIVIENDAS URBANIZACIÓN AZATA GOLF
ESTEPONA (MÁLAGA)

PROPIEDAD
AZATA PATRIMONIO S.L

ARQUITECTOS
INÉS PALLA CALVO
LUIS MUÑIZ RUIZ

TÍTULO PLANO
ALZADO SUR
CALLE FRANCISCO DE ORELLANA


ARQUITECTURA

CÓDIGO	DISCIPLINA	NÚMERO
AR	AR	08

ARQUITECTURA

ESCALA		FECHA / REV
1/65 ESCALA A1	1/130 ESCALA A3	OCTUBRE 2023 REV 00

INÉS PALLA CALVO
LUIS MUÑIZ RUIZ
AZATA PATRIMONIO S.L.

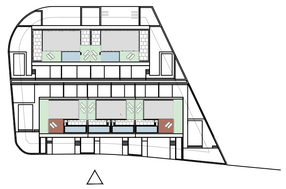




NOTAS:

En el supuesto de discrepancias, omisiones o incoherencias con la documentacion gráfica, deberá consultarse por escrito al arquitecto o ingeniero, de lo contrario se entenderá que la documentación aportada se comprende y resulta suficiente.

Los derechos inherentes a la Propiedad Intelectual de la documentación del Proyecto corresponden al Arquitecto o Ingeniero y podrán ser utilizados por una sola vez, única y exclusivamente, para la ubicación consignada. La ejecución de los trabajos ha de ajustarse, tanto por razones técnicas como estéticas, a los documentos elaborados. El proyecto no podrá ser modificado ni cedido sin el consentimiento expreso del Arquitecto o Ingeniero autor del mismo.

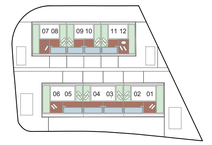

PROYECTO EJECUCIÓN
10 VIVIENDAS URBANIZACIÓN AZATA GOLF
ESTEPONA (MÁLAGA)

PROPIEDAD

AZATA PATRIMONIO S.L

ARQUITECTOS

INÉS PALLA CALVO
LUIS MUÑIZ RUIZ

TÍTULO PLANO

ALZADO ESTE
CALLE FRAY JUNÍPERO


ARQUITECTURA


CÓDIGO	DISCIPLINA	NÚMERO
AR	AR	09

ARQUITECTURA

ESCALA		FECHA / REV
1/85 ESCALA A1	1/170 ESCALA A3	OCTUBRE 2023 REV 00

INÉS PALLA CALVO
LUIS MUÑIZ RUIZ
AZATA PATRIMONIO S.L.

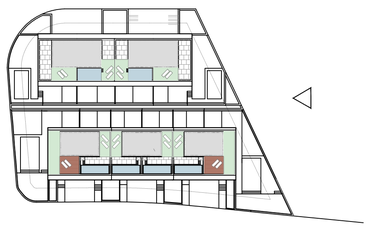


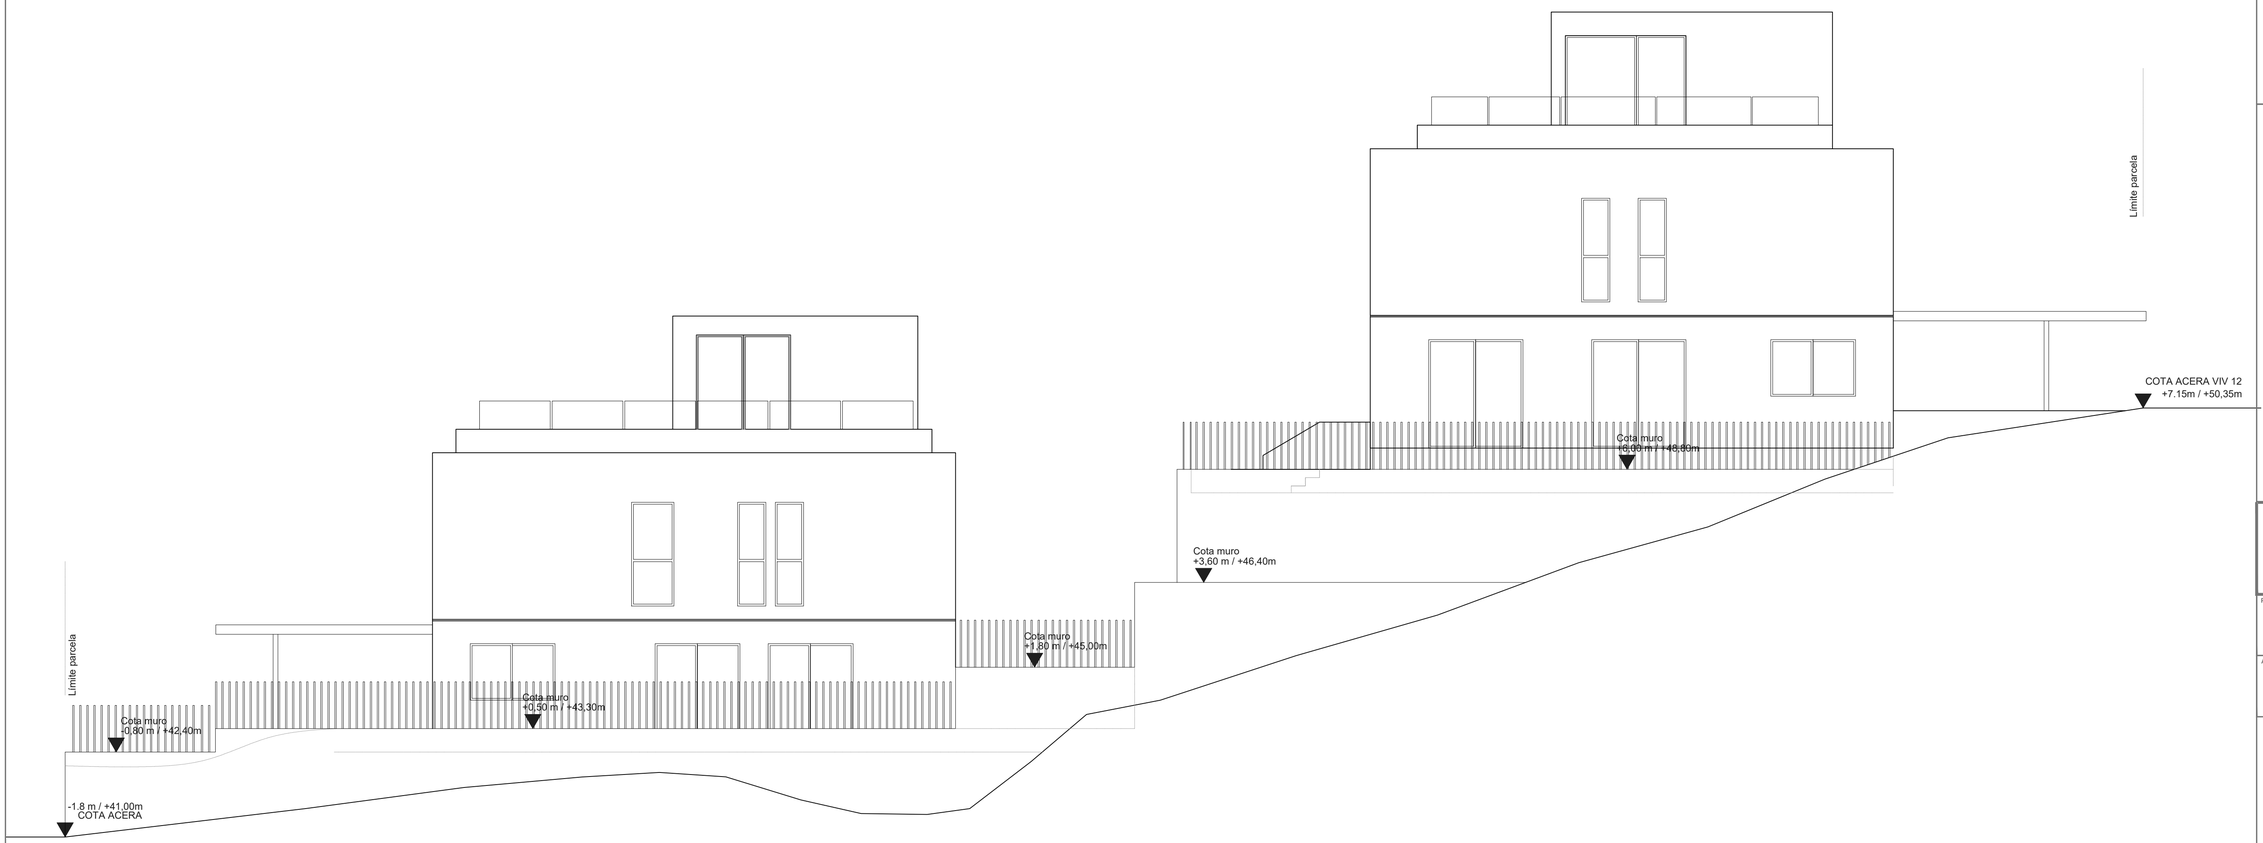

NOTAS:

En el supuesto de discrepancias, omisiones o incoherencias con la documentacion gráfica, deberá consultarse por escrito al arquitecto o ingeniero, de lo contrario se entenderá que la documentación aportada se comprende y resulta suficiente.

Los derechos inherentes a la Propiedad Intelectual de la documentación del Proyecto corresponden al Arquitecto o Ingeniero y podrán ser utilizados por una sola vez, única y exclusivamente, para la ubicación consignada. La ejecución de los trabajos ha de ajustarse, tanto por razones técnicas como estéticas, a los documentos elaborados. El proyecto no podrá ser modificado ni cedido sin el consentimiento expreso del Arquitecto o Ingeniero autor del mismo.

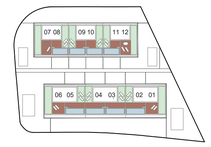

PROYECTO EJECUCIÓN
10 VIVIENDAS URBANIZACIÓN AZATA GOLF
ESTEPONA (MÁLAGA)

PROPIEDAD
AZATA PATRIMONIO S.L

ARQUITECTOS
INÉS PALLA CALVO
LUIS MUÑIZ RUIZ

TÍTULO PLANO
ALZADO NORTE
ZONA VERDE


ARQUITECTURA


CÓDIGO	DISCIPLINA	NÚMERO
AR	AR	10


ARQUITECTURA

ESCALA		FECHA / REV
1/65 ESCALA A1	1/130 ESCALA A3	OCTUBRE 2023 REV 00

INÉS PALLA CALVO
LUIS MUÑIZ RUIZ
AZATA PATRIMONIO S.L.

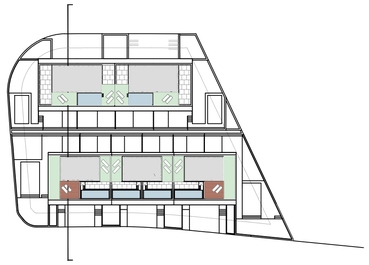

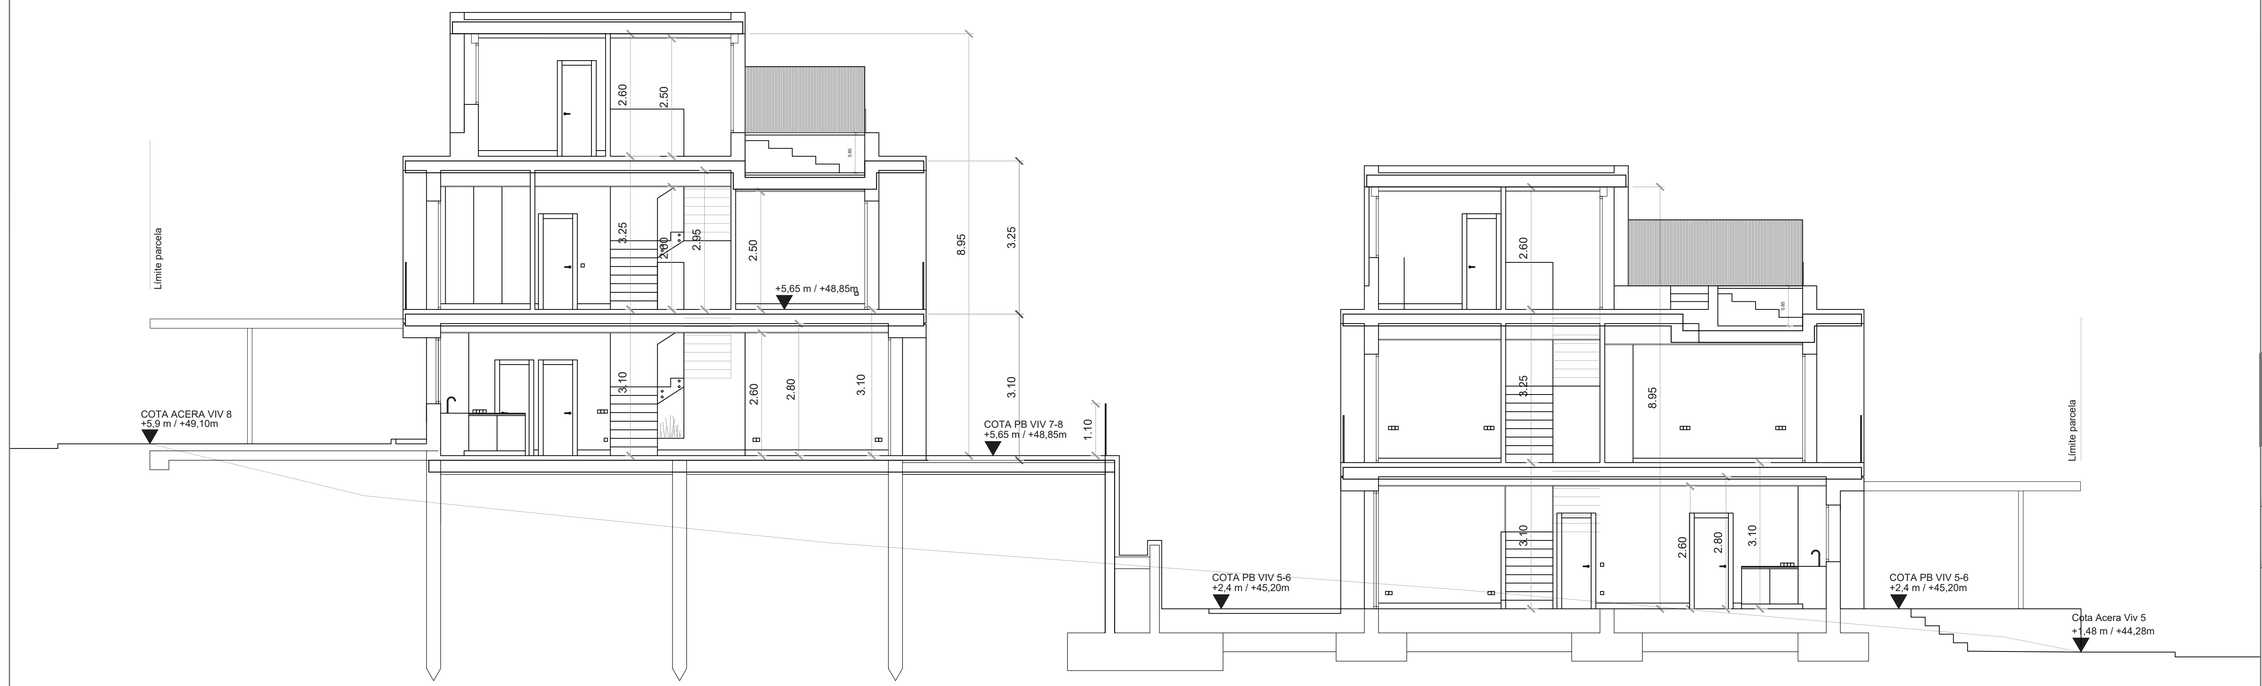

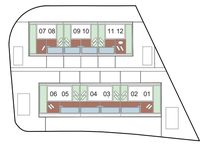

NOTAS:

En el supuesto de discrepancias, omisiones o incoherencias con la documentacion gráfica, deberá consultarse por escrito al arquitecto o ingeniero, de lo contrario se entenderá que la documentación aportada se comprende y resulta suficiente.

Los derechos inherentes a la Propiedad Intelectual de la documentación del Proyecto corresponden al Arquitecto o Ingeniero y podrán ser utilizados por una sola vez, única y exclusivamente, para la ubicación consignada. La ejecución de los trabajos ha de ajustarse, tanto por razones técnicas como estéticas, a los documentos elaborados. El proyecto no podrá ser modificado ni cedido sin el consentimiento expreso del Arquitecto o Ingeniero autor del mismo.

PROYECTO EJECUCIÓN
10 VIVIENDAS URBANIZACIÓN AZATA GOLF
ESTEPONA (MÁLAGA)

PROPIEDAD
AZATA PATRIMONIO S.L

ARQUITECTOS
INÉS PALLA CALVO
LUIS MUÑIZ RUIZ

TÍTULO PLANO
SECCIÓN 01
VIVIENDA 5 - VIVIENDA 8


ARQUITECTURA


CÓDIGO	DISCIPLINA	NÚMERO
AR	AR	11

ARQUITECTURA

ESCALA		FECHA / REV
1/40 ESCALA A1	1/80 ESCALA A3	OCTUBRE 2023 REV 00

INÉS PALLA CALVO
LUIS MUÑIZ RUIZ
AZATA PATRIMONIO S.L.

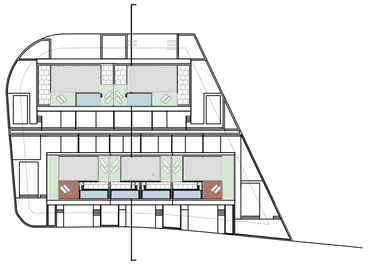


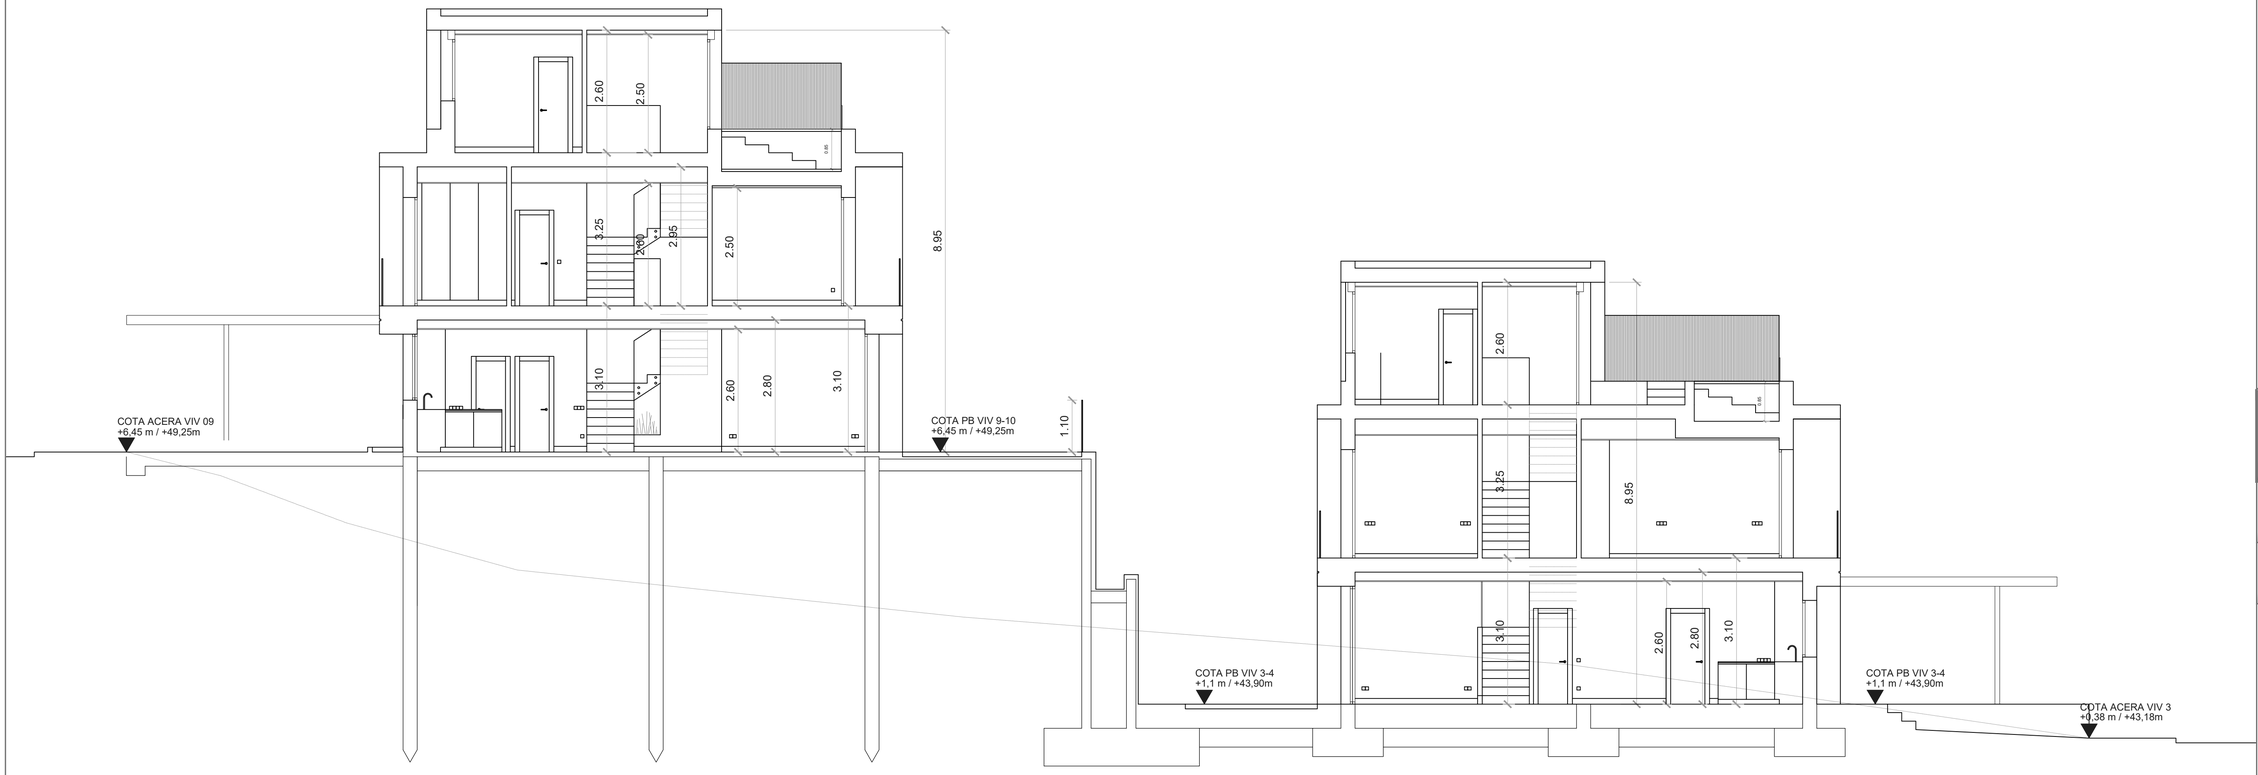

NOTAS:

En el supuesto de discrepancias, omisiones o incoherencias con la documentacion gráfica, deberá consultarse por escrito al arquitecto o ingeniero, de lo contrario se entenderá que la documentación aportada se comprende y resulta suficiente.

Los derechos inherentes a la Propiedad Intelectual de la documentación del Proyecto corresponden al Arquitecto o Ingeniero y podrán ser utilizados por una sola vez, única y exclusivamente, para la ubicación consignada. La ejecución de los trabajos ha de ajustarse, tanto por razones técnicas como estéticas, a los documentos elaborados. El proyecto no podrá ser modificado ni cedido sin el consentimiento expreso del Arquitecto o Ingeniero autor del mismo.

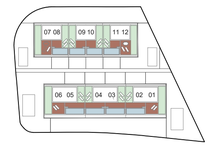

PROYECTO EJECUCIÓN
10 VIVIENDAS URBANIZACIÓN AZATA GOLF
ESTEPONA (MÁLAGA)

PROPIEDAD
AZATA PATRIMONIO S.L

ARQUITECTOS
INÉS PALLA CALVO
LUIS MUÑIZ RUIZ


TÍTULO PLANO
SECCIÓN 02
VIVIENDA 3 - VIVIENDA 10


ARQUITECTURA

CÓDIGO	DISCIPLINA	NÚMERO
AR	AR	12

ARQUITECTURA

ESCALA		FECHA / REV
1/40 ESCALA A1	1/80 ESCALA A3	OCTUBRE 2023 REV 00

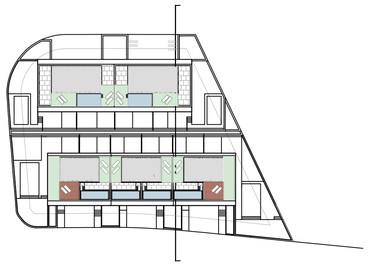


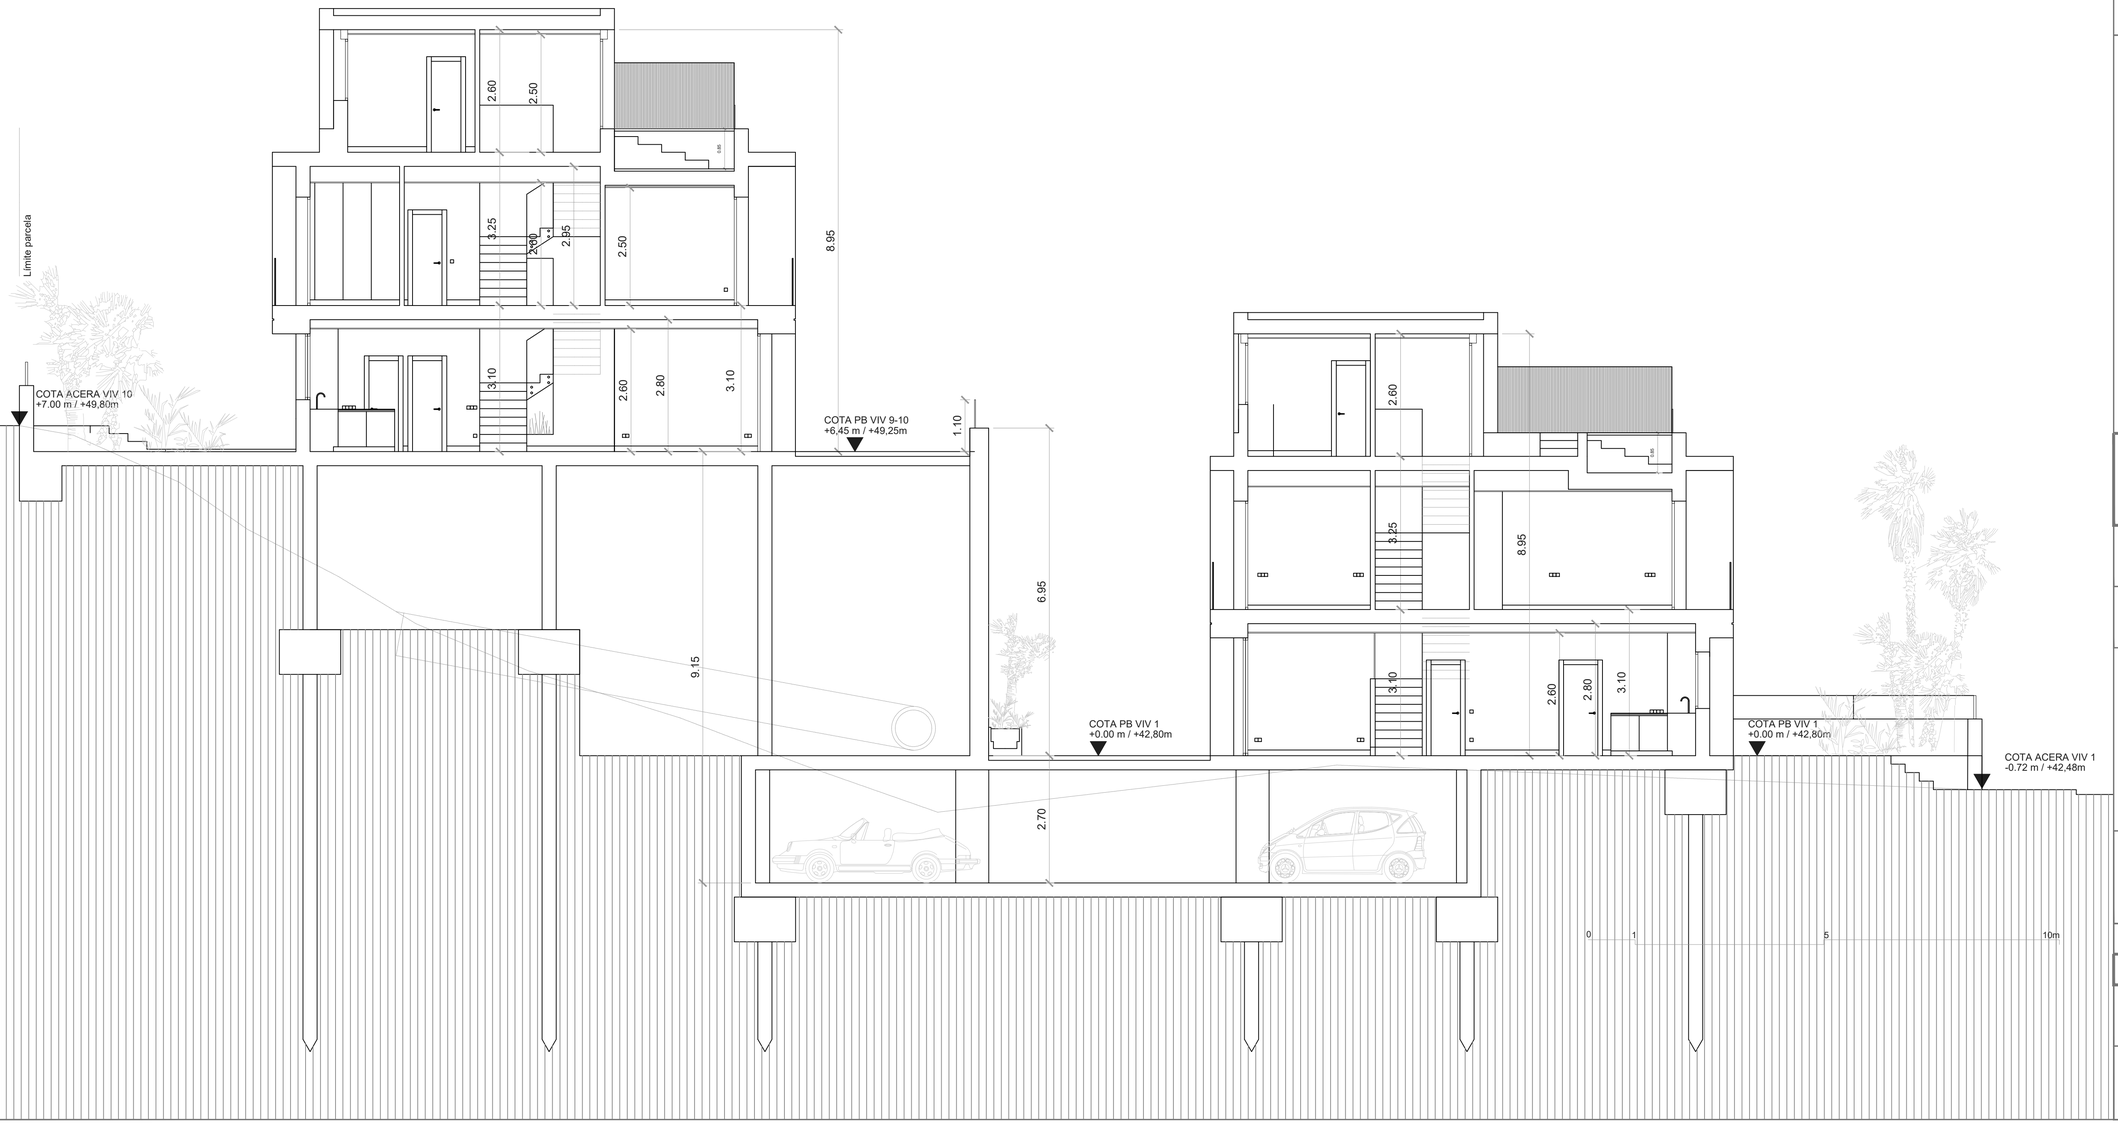

NOTAS:

En el supuesto de discrepancias, omisiones o incoherencias con la documentacion gráfica, deberá consultarse por escrito al arquitecto o ingeniero, de lo contrario se entenderá que la documentación aportada se comprende y resulta suficiente.

Los derechos inherentes a la Propiedad Intelectual de la documentación del Proyecto corresponden al Arquitecto o Ingeniero y podrán ser utilizados por una sola vez, única y exclusivamente, para la ubicación consignada. La ejecución de los trabajos ha de ajustarse, tanto por razones técnicas como estéticas, a los documentos elaborados. El proyecto no podrá ser modificado ni cedido sin el consentimiento expreso del Arquitecto o Ingeniero autor del mismo.

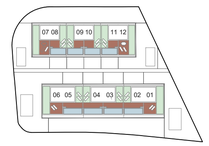

PROYECTO EJECUCIÓN
10 VIVIENDAS URBANIZACIÓN AZATA GOLF
ESTEPONA (MÁLAGA)

PROPIEDAD
AZATA PATRIMONIO S.L

ARQUITECTOS
INÉS PALLA CALVO
LUIS MUÑIZ RUIZ

TÍTULO PLANO
SECCIÓN 03
VIVIENDA 1 - VIVIENDA 12

ARQUITECTURA

CÓDIGO	DISCIPLINA	NÚMERO
AR	AR	13

ARQUITECTURA

ESCALA		FECHA / REV
1/40 ESCALA A1	1/80 ESCALA A3	OCTUBRE 2023 REV 00

INÉS PALLA CALVO
LUIS MUÑIZ RUIZ
AZATA PATRIMONIO S.L.