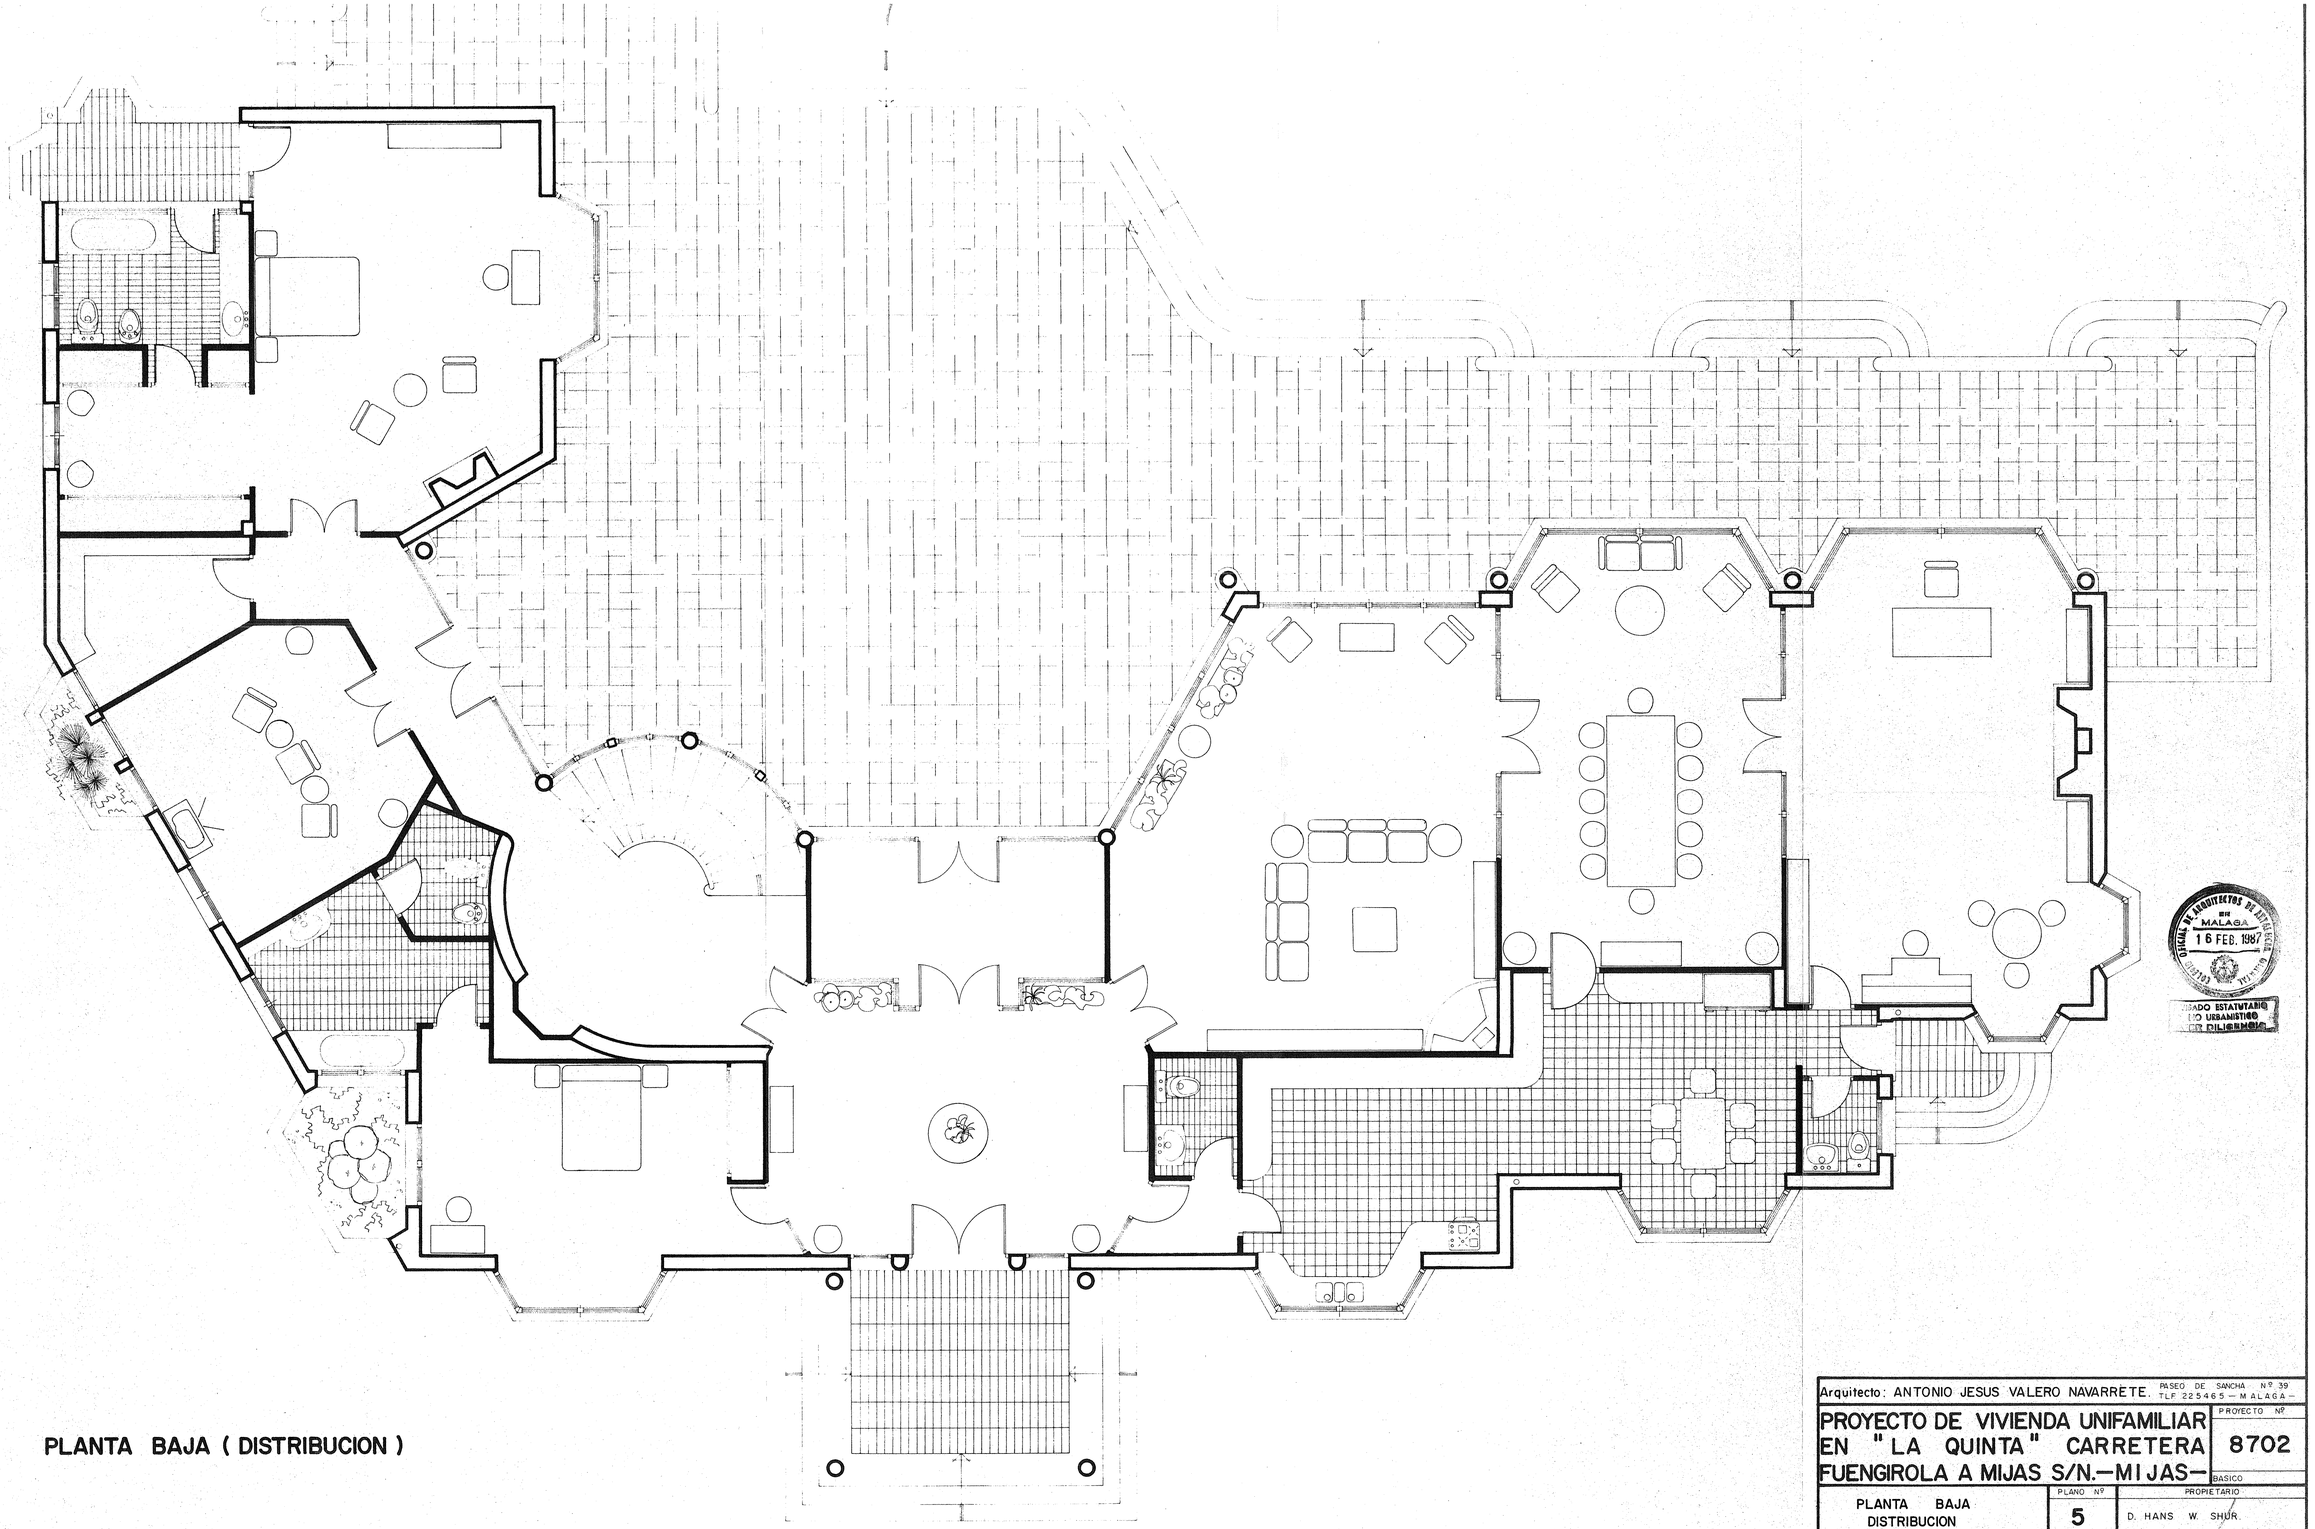


PLANTA BAJA (DISTRIBUCION)

COLEGIO OFICIAL DE ARQUITECTOS DE ANDALUCIA OCCIDENTAL
EN MALAGA
16 FEB. 1987
VISADO ESTATUTARIO Y URBANISTICO
CON DILIGENCIA

Arquitecto: ANTONIO JESUS VALERO NAVARRETE. PASEO DE SANCHA Nº 39 TLF 225465 – MALAGA –

PROYECTO DE VIVIENDA UNIFAMILIAR EN "LA QUINTA" CARRETERA FUENGIROLA A MIJAS S/N.– MIJAS –

PROYECTO Nº 8702

BASICO

PLANTA BAJA DISTRIBUCION

PLANO Nº 5

PROPIETARIO D. HANS W. SHUR

DIBUJO	COMP.	ESCALA	FECHA	ANULA AL	ANULADO POR	EL ARQUITECTO
		1:50	ENERO 1.987			