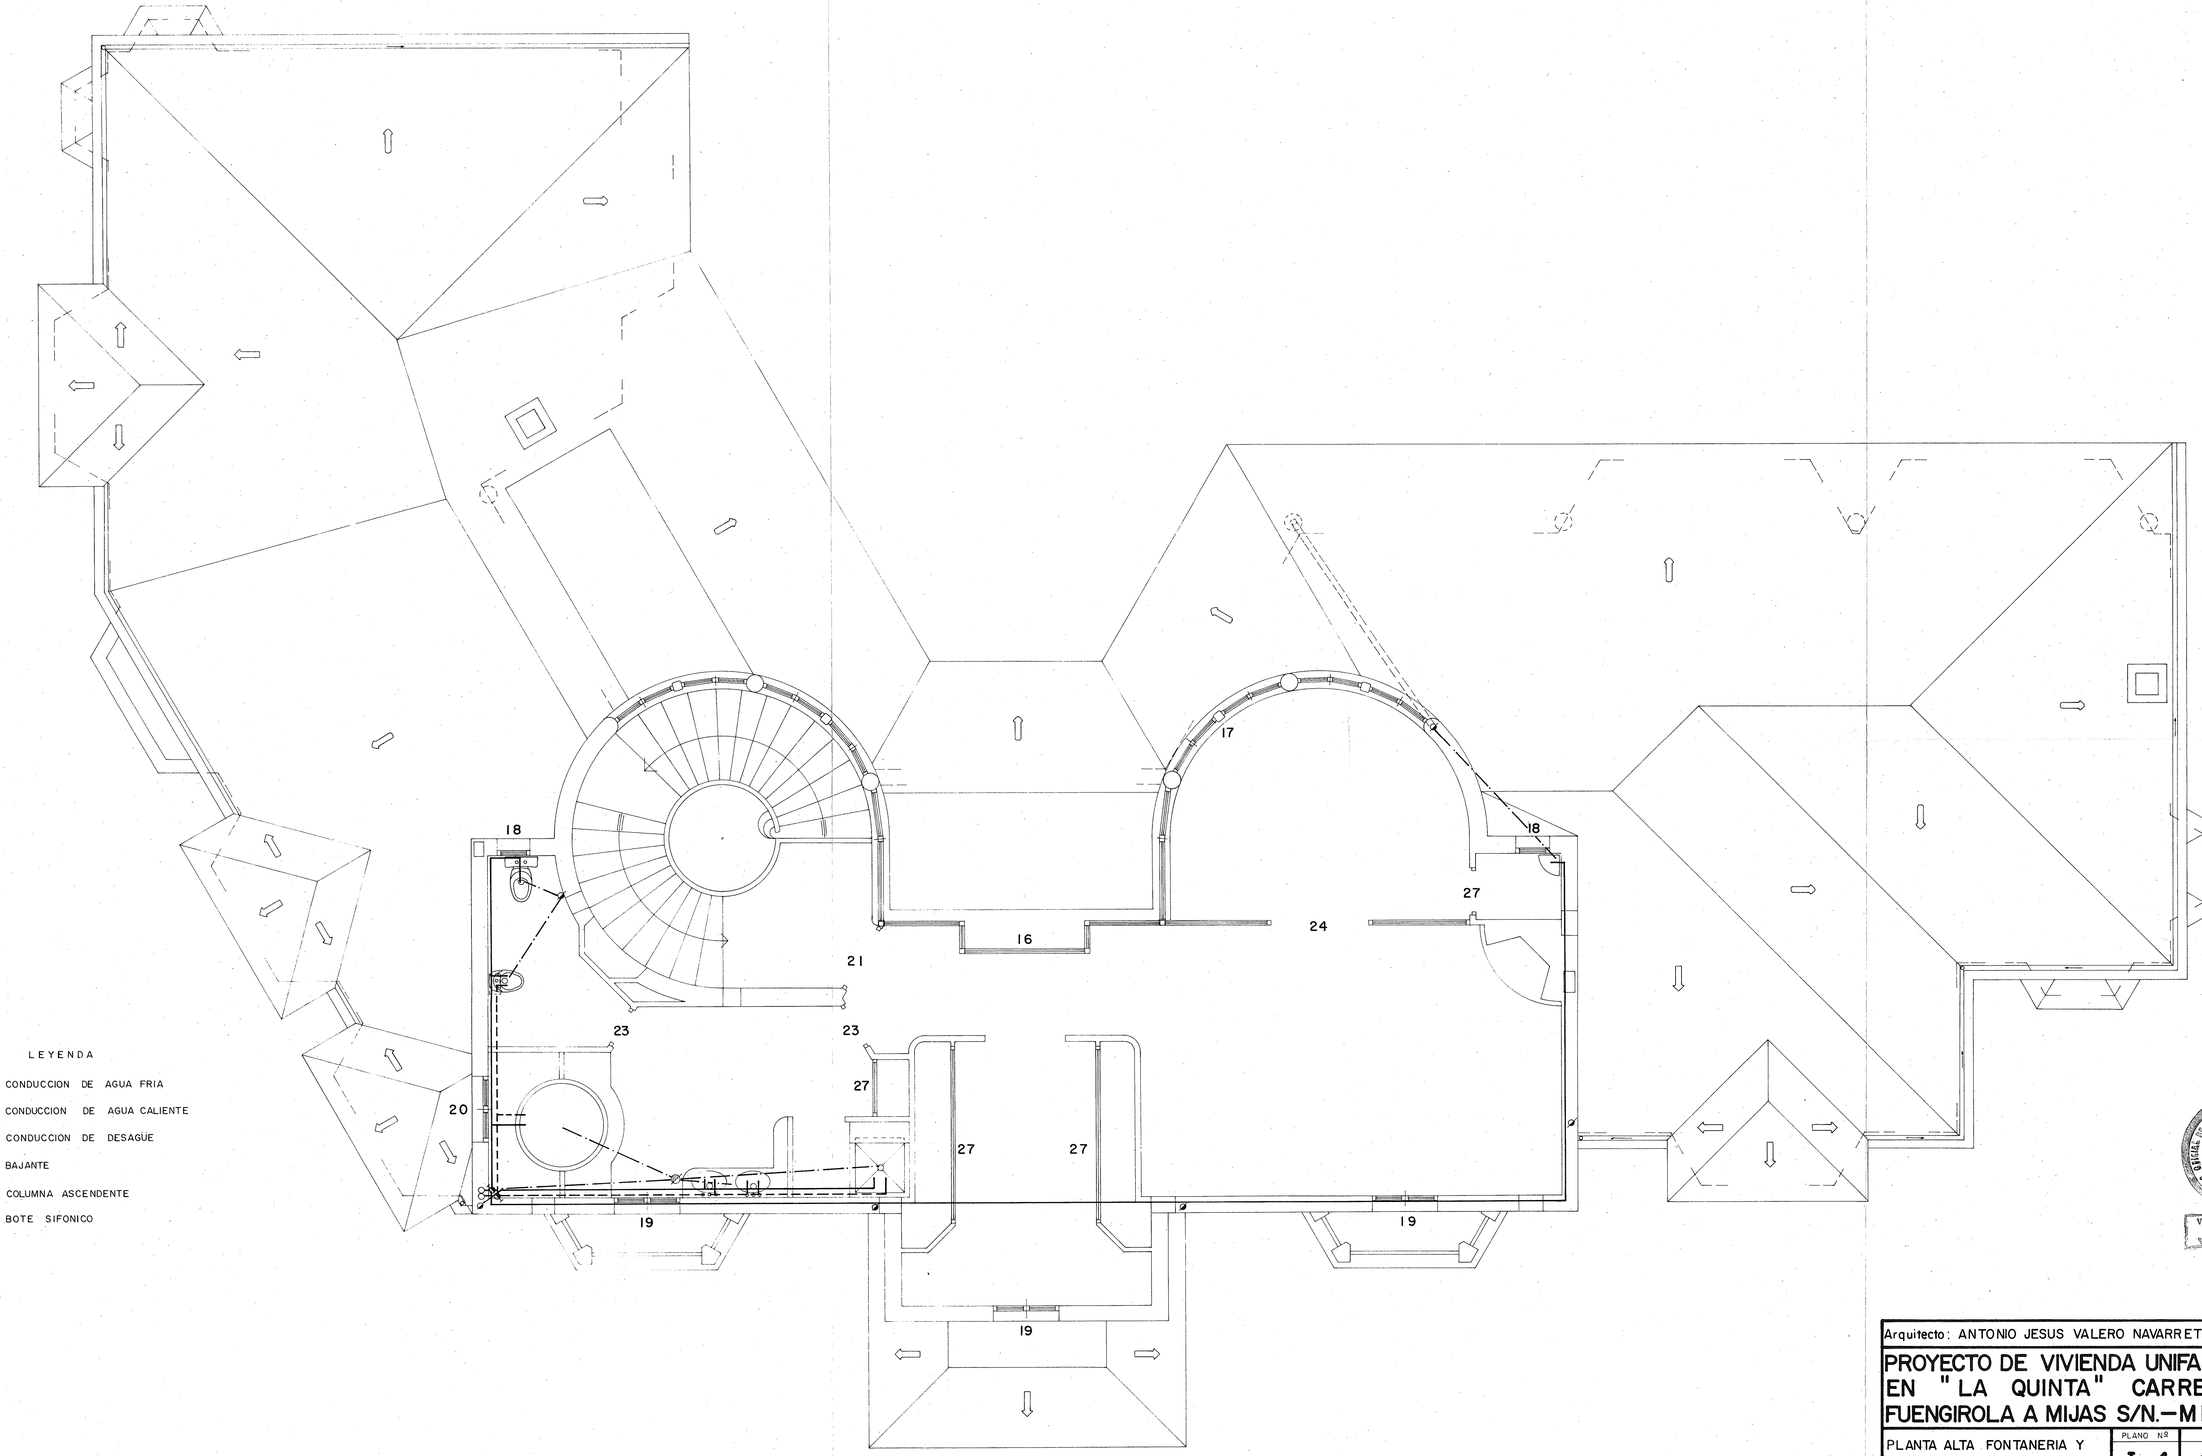


LEYENDA

- CONDUCCION DE AGUA FRIA
- CONDUCCION DE AGUA CALIENTE
- CONDUCCION DE DESAGÜE
- BAJANTE
- COLUMNA ASCENDENTE
- BOTE SIFONICO

OFICINA DE INFORMACION DE URBANISMO
EN
MALAGA
23 OCT. 1987
VISADO ESTATUTARIO
NO URBANISTICO
VER SALVEDADES

Arquitecto: ANTONIO JESUS VALERO NAVARRETE. PASEO DE SANCHA Nº 39 TLF. 225465 — MALAGA —

PROYECTO DE VIVIENDA UNIFAMILIAR EN "LA QUINTA" CARRETERA FUENGIROLA A MIJAS S/N. — MIJAS —

PROYECTO Nº 8702

BASICO Y EJECUCION

PLANTA ALTA FONTANERIA Y LEYENDA DE CARPINTERIA

PLANO Nº I-4

PROPIETARIO: D. HANS W. SUHR

DIBUJO	COMP.	ESCALA	FECHA	ANULA AL	ANULADO POR	EL ARQUITECTO
		1:50	SEPTIEM. 1.987			