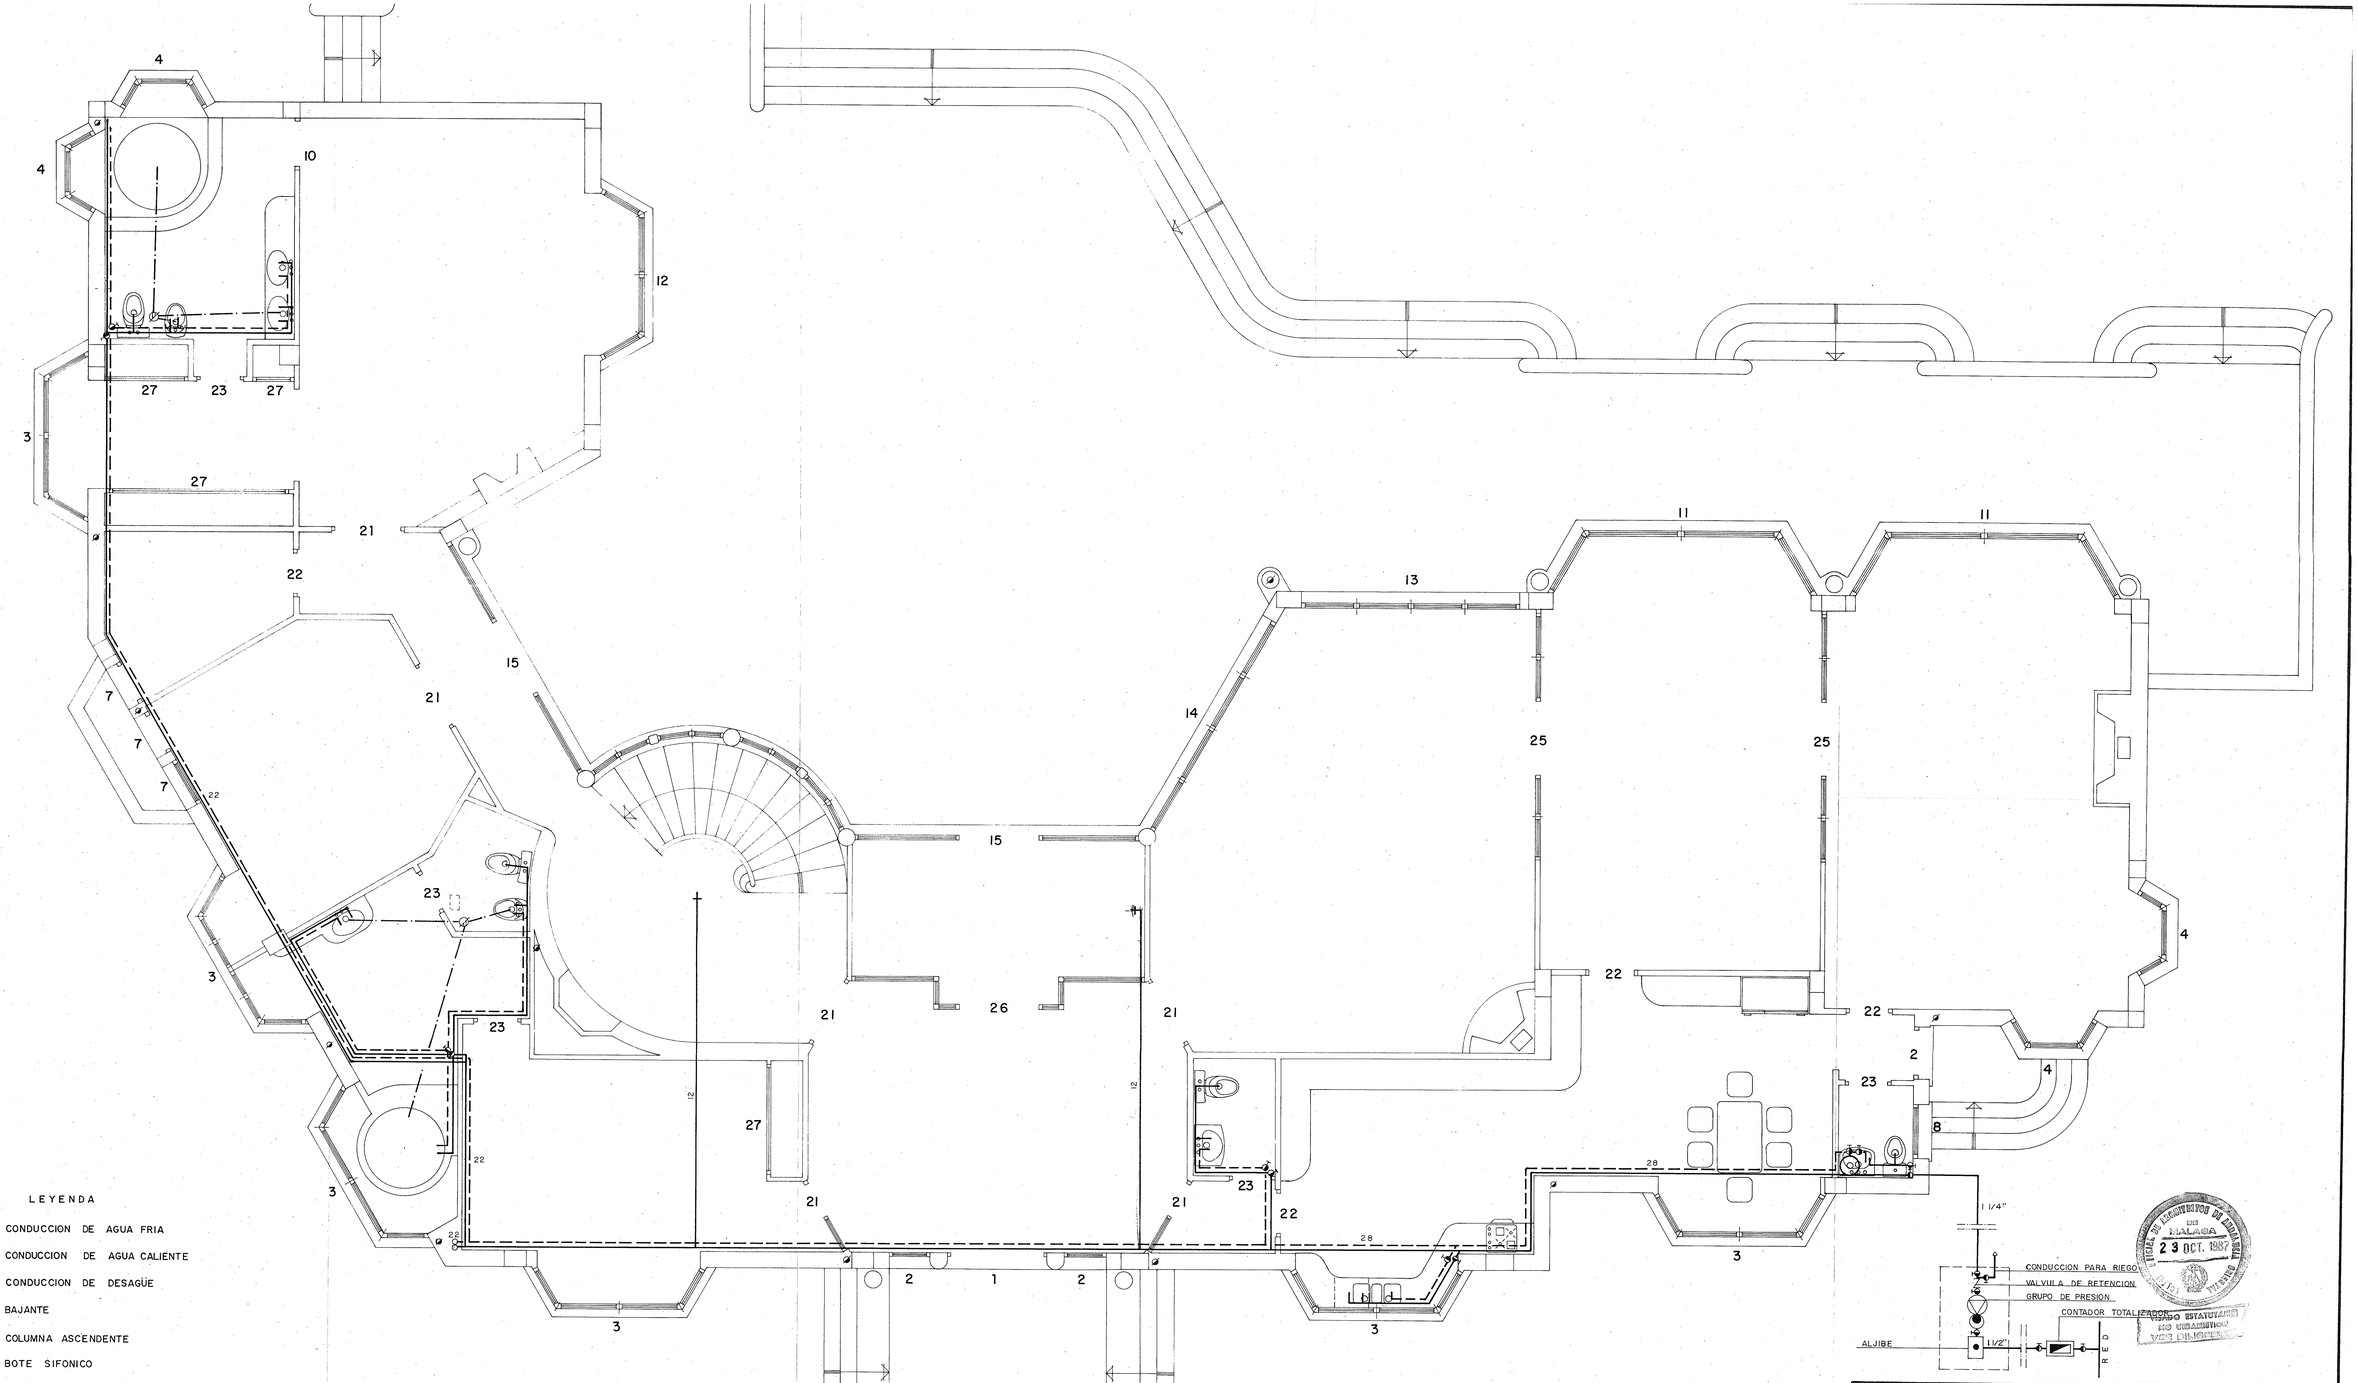


LEYENDA

- CONDUCCION DE AGUA FRIA
- CONDUCCION DE AGUA CALIENTE
- CONDUCCION DE DESAGÜE
- BAJANTE
- COLUMNA ASCENDENTE
- BOTE SIFONICO

COLEGIO OFICIAL DE APAREJADORES Y ARQUITECTOS TECNICOS MALAGA
23 OCT. 1987
VISADO ESTATUTARIO NO GARANTIZA VICIOS OCULTOS

Arquitecto: ANTONIO JESUS VALERO NAVARRETE. PASEO DE SANCHA Nº 39 TLF 225465 — MALAGA —

PROYECTO DE VIVIENDA UNIFAMILIAR EN "LA QUINTA" CARRETERA FUENGIROLA A MIJAS S/N.—MIJAS—

PROYECTO Nº 8702

BASICO Y EJECUCION

PLANTA BAJA DE FONTANERIA Y LEYENDA DE CARPINTERIA

PLANO Nº I-3

PROPIETARIO D. HANS W. SUHR.

DIBUJO	COMP.	ESCALA	FECHA	ANULA AL	ANULADO POR
		1: 50	SEPTIEMB. 1.987		

EL ARQUITECTO