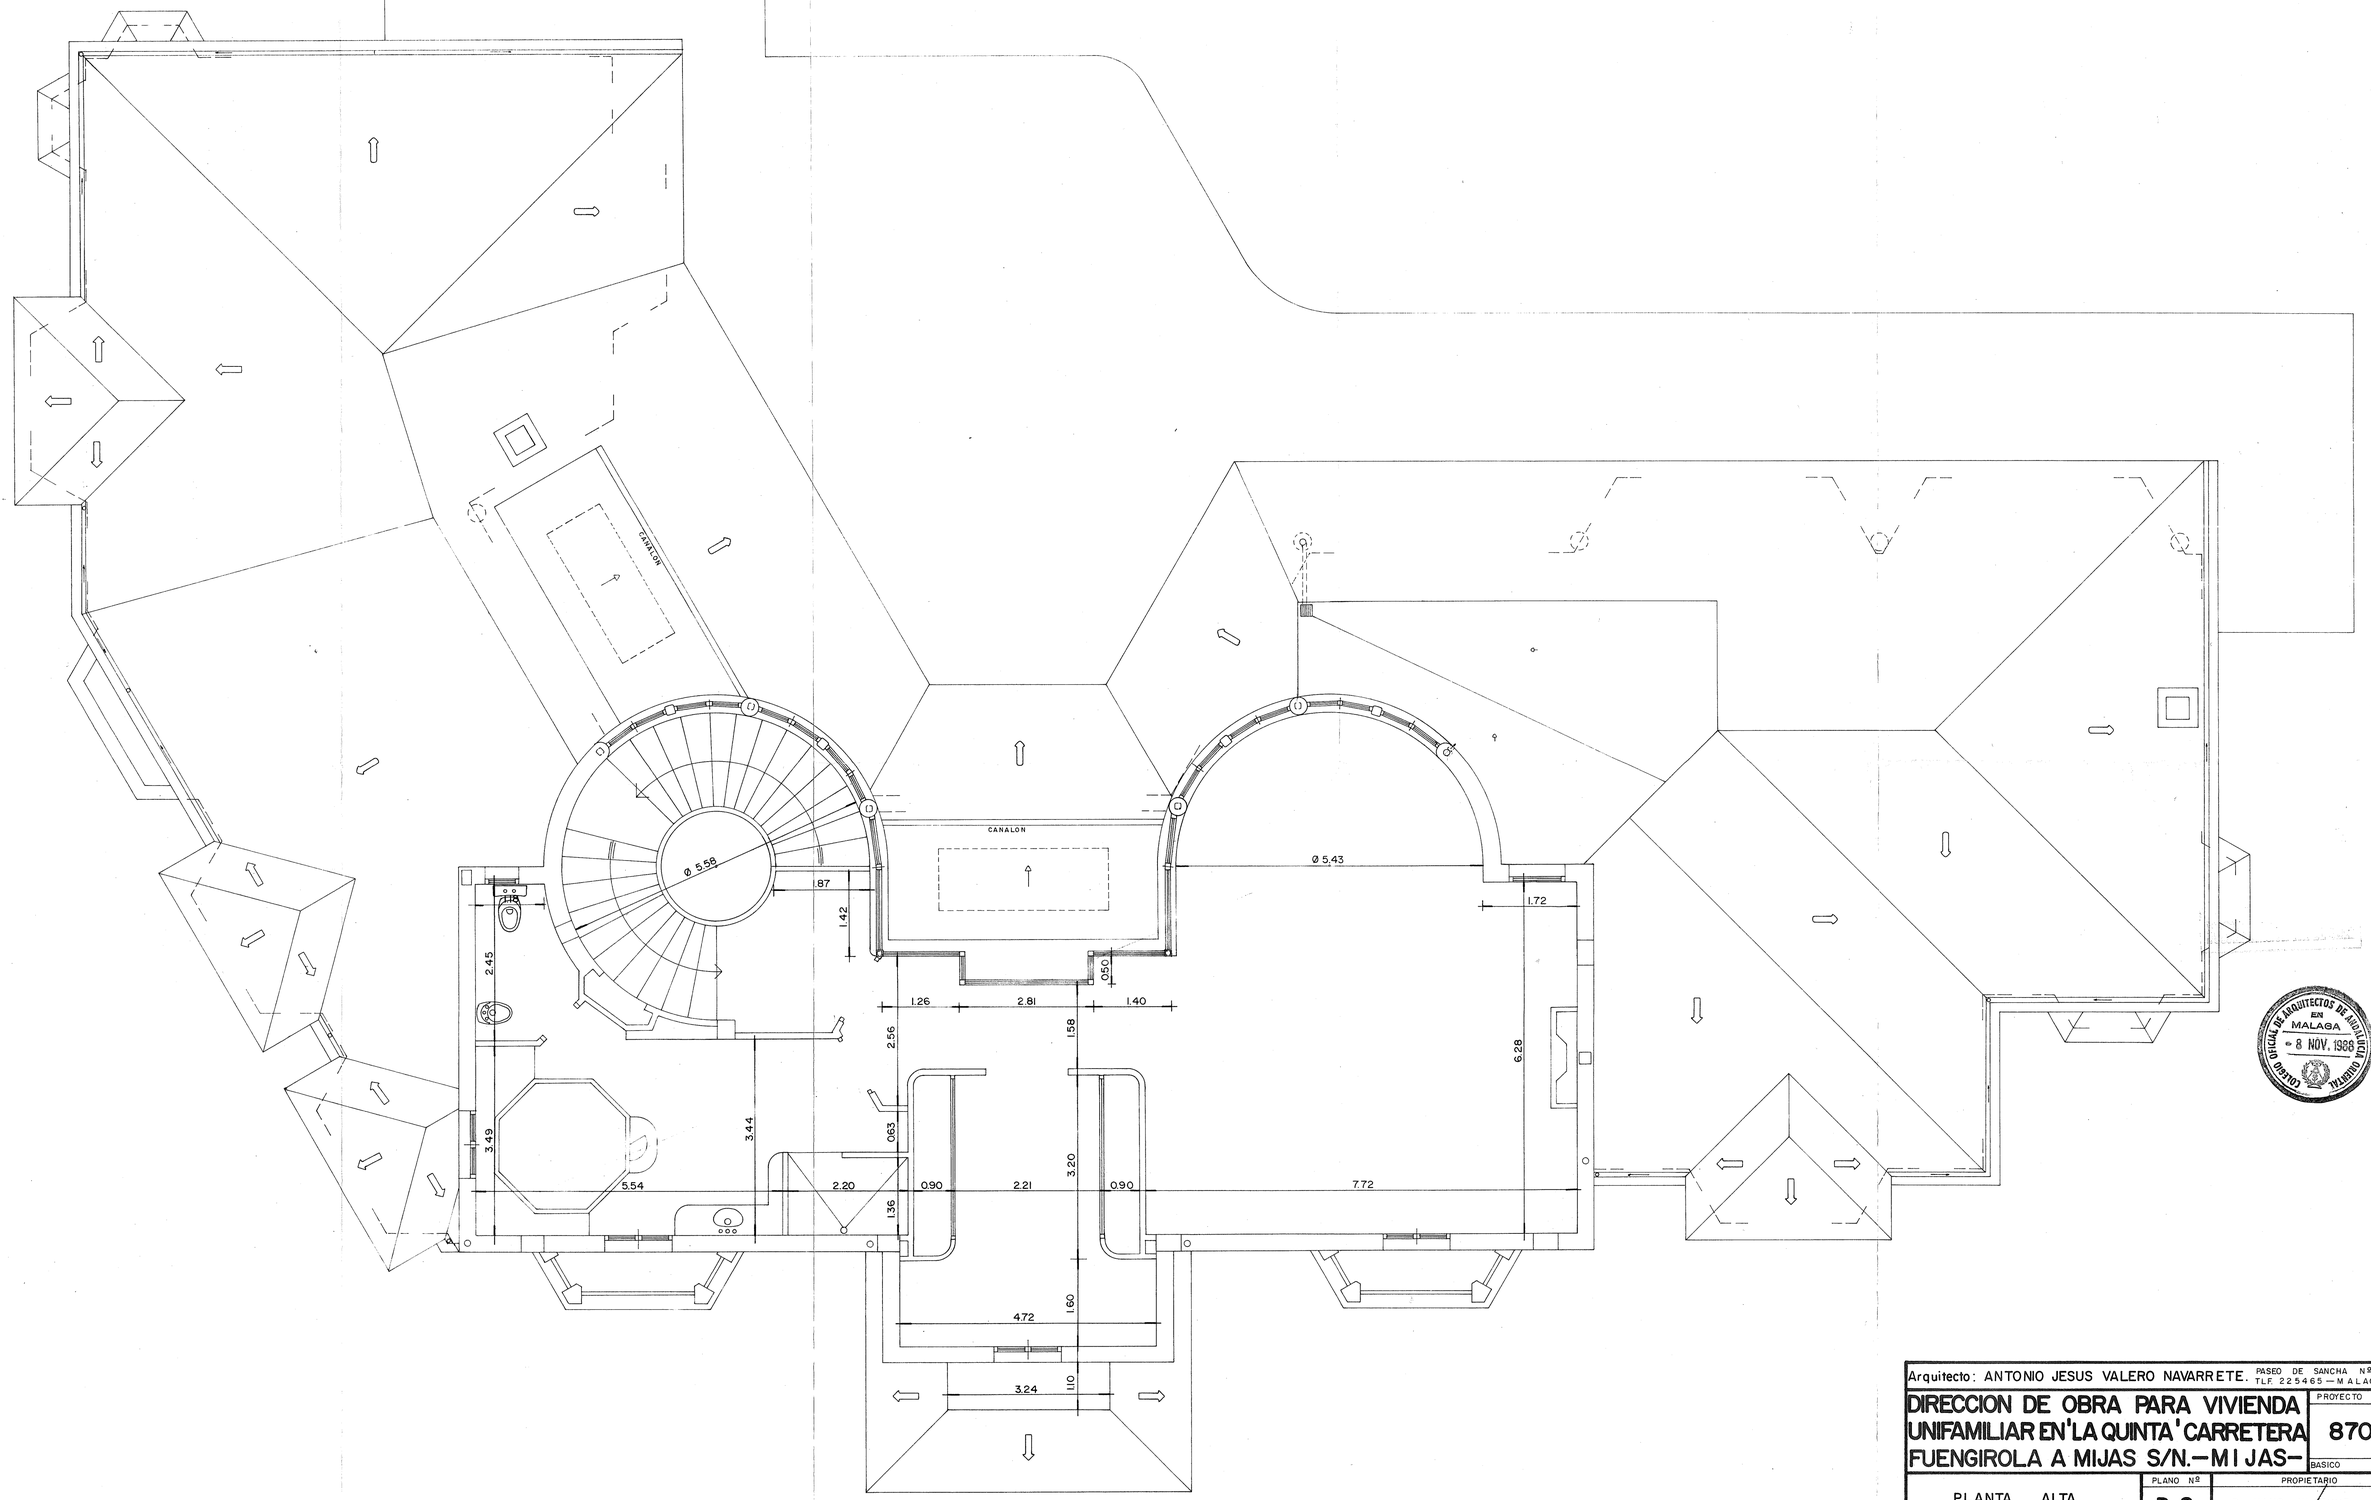


COLEGIO OFICIAL DE ARQUITECTOS DE ANDALUCIA ORIENTAL EN MALAGA
8 NOV. 1988

Arquitecto: ANTONIO JESUS VALERO NAVARRETE. PASEO DE SANCHA Nº 39 TLF 225465 — MALAGA —

DIRECCION DE OBRA PARA VIVIENDA UNIFAMILIAR EN 'LA QUINTA' CARRETERA FUENGIROLA A MIJAS S/N. — MIJAS —

PROYECTO Nº 8702

BASICO

PLANTA ALTA

PLANO Nº D.2

PROPIETARIO D. HANS W. SUHR

DIBUJO	COMP.	ESCALA	FECHA	ANULA AL	ANULADO POR
		1:50	SEPTIEM. 1.988		

EL ARQUITECTO