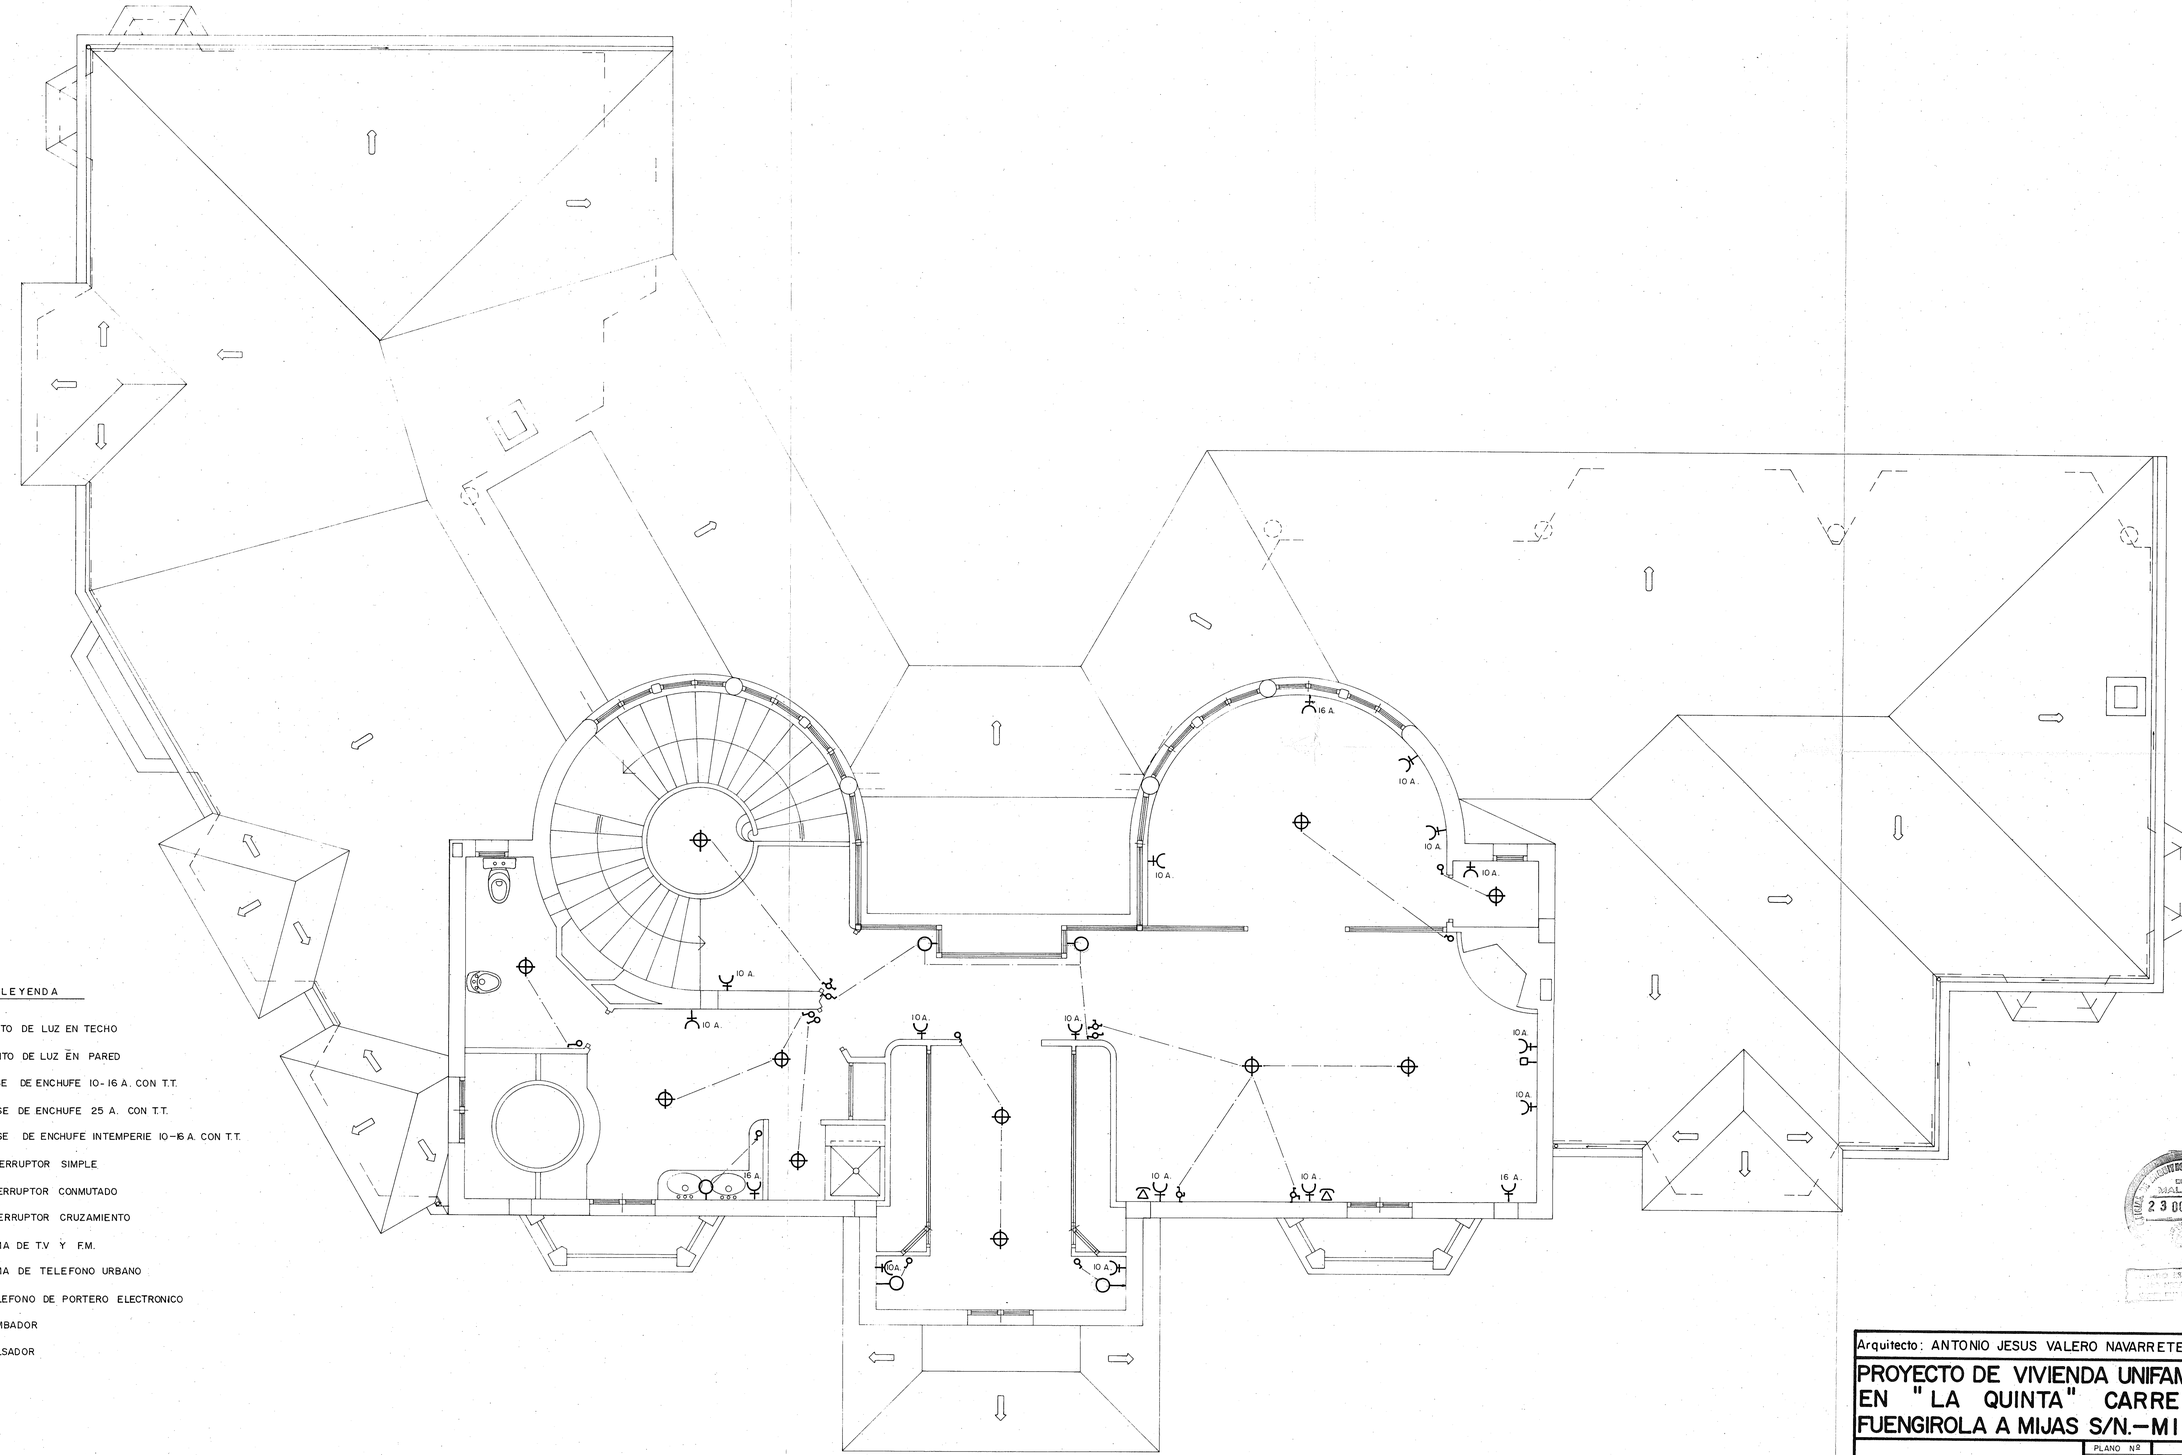



LEYENDA

- PUNTO DE LUZ EN TECHO
- PUNTO DE LUZ EN PARED
- BASE DE ENCHUFE 10-16 A. CON T.T.
- BASE DE ENCHUFE 25 A. CON T.T.
- BASE DE ENCHUFE INTEMPERIE 10-16 A. CON T.T.
- INTERRUPTOR SIMPLE
- INTERRUPTOR CONMUTADO
- INTERRUPTOR CRUZAMIENTO
- TOMA DE T.V Y F.M.
- TOMA DE TELEFONO URBANO
- TELEFONO DE PORTERO ELECTRONICO
- ZUMBADOR
- PULSADOR

COLEGIO OFICIAL DE APAREJADORES Y ARQUITECTOS TECNICOS DE MALAGA
23 OCT. 1987

Arquitecto: ANTONIO JESUS VALERO NAVARRETE. PASEO DE SANCHA Nº 39 - TLF 225465 - MALAGA -

PROYECTO DE VIVIENDA UNIFAMILIAR EN "LA QUINTA" CARRETERA FUENGIROLA A MIJAS S/N.- MIJAS-

PROYECTO Nº 8702

BASICO Y EJECUCION

PLANTA ALTA DE ELECTRICIDAD

PLANO Nº I-2

PROPIETARIO D. HANS W. SUHR

| DIBUJO | COMP. | ESCALA | FECHA | ANULA AL | ANULADO POR |
|---|---|---|---|---|---|
| | | 1:50 | SEPTIEM. 1.987 | | |

EL ARQUITECTO