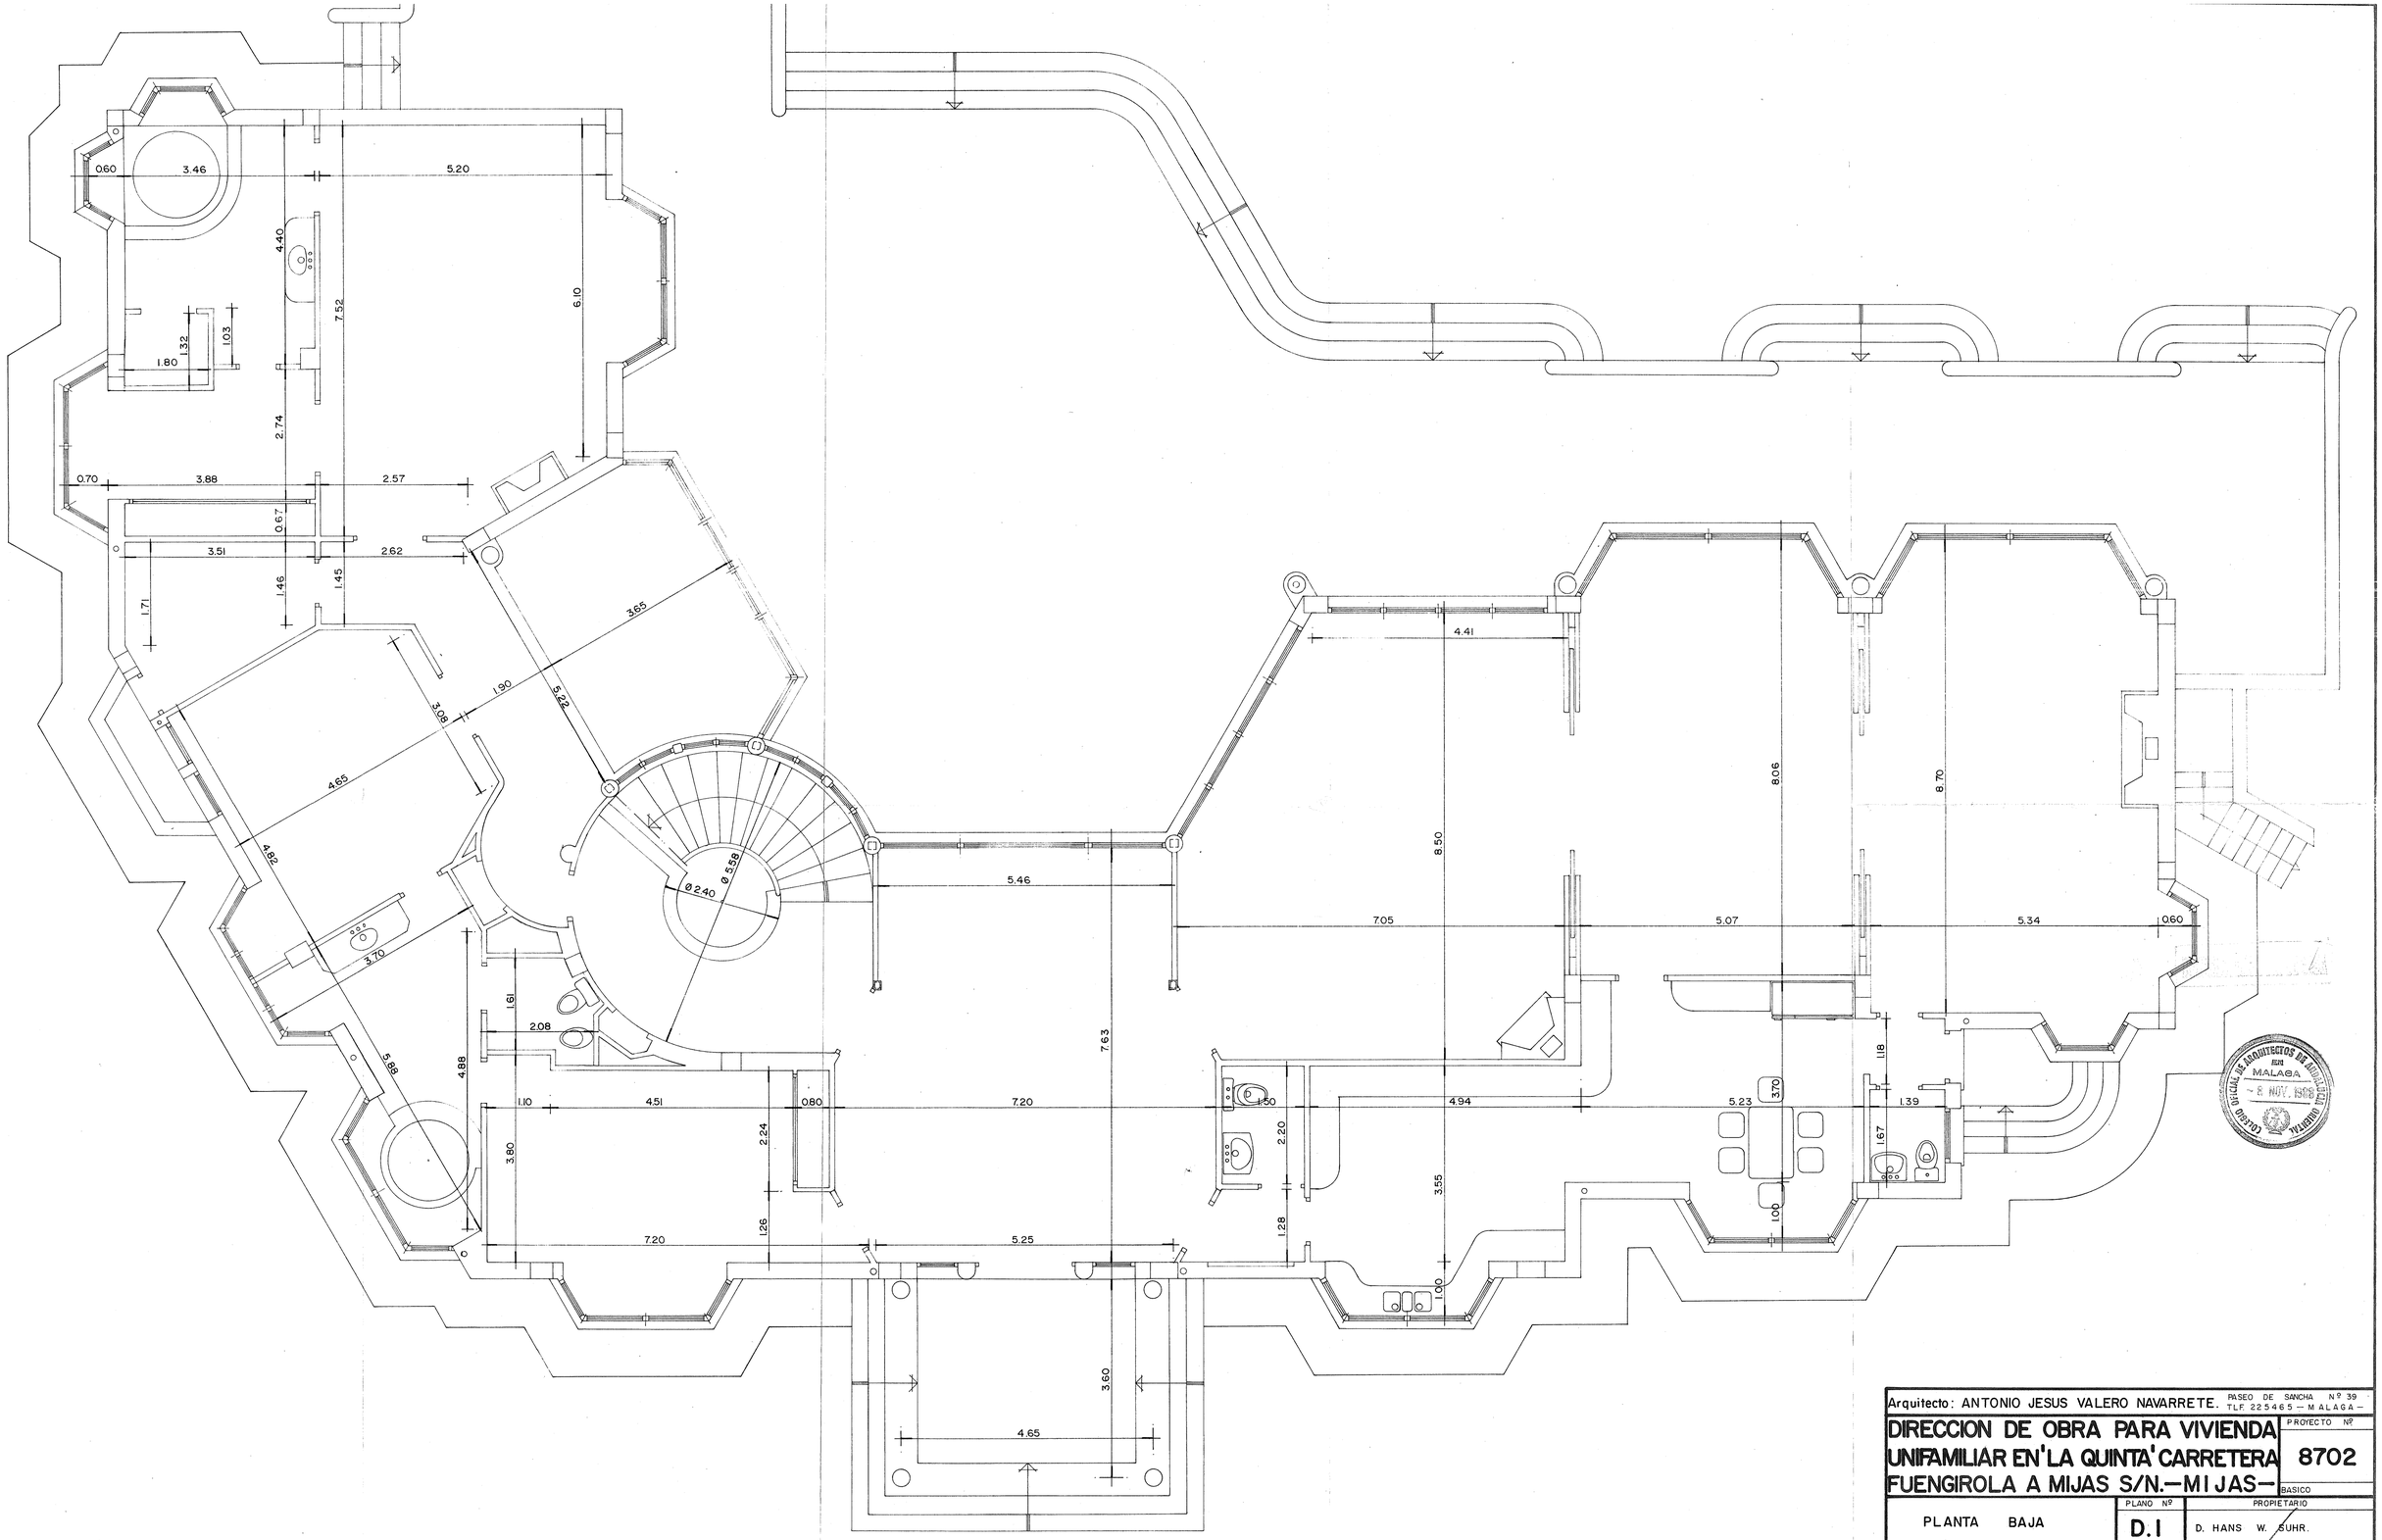


COLEGIO OFICIAL DE ARQUITECTOS DE ANDALUCIA OCCIDENTAL
EGAO
MALAGA
- 8 NOV. 1988 -

Arquitecto: ANTONIO JESUS VALERO NAVARRETE. PASEO DE SANCHA Nº 39
TLF 225465 — MALAGA —

DIRECCION DE OBRA PARA VIVIENDA UNIFAMILIAR EN 'LA QUINTA' CARRETERA FUENGIROLA A MIJAS S/N.—MIJAS—

PROYECTO Nº 8702

BASICO

PLANTA BAJA

PLANO Nº D.1

PROPIETARIO D. HANS W. SUHR.

DIBUJO	COMP.	ESCALA	FECHA	ANULA AL	ANULADO POR	EL ARQUITECTO
		1:50	SEPTIEM. 1988			