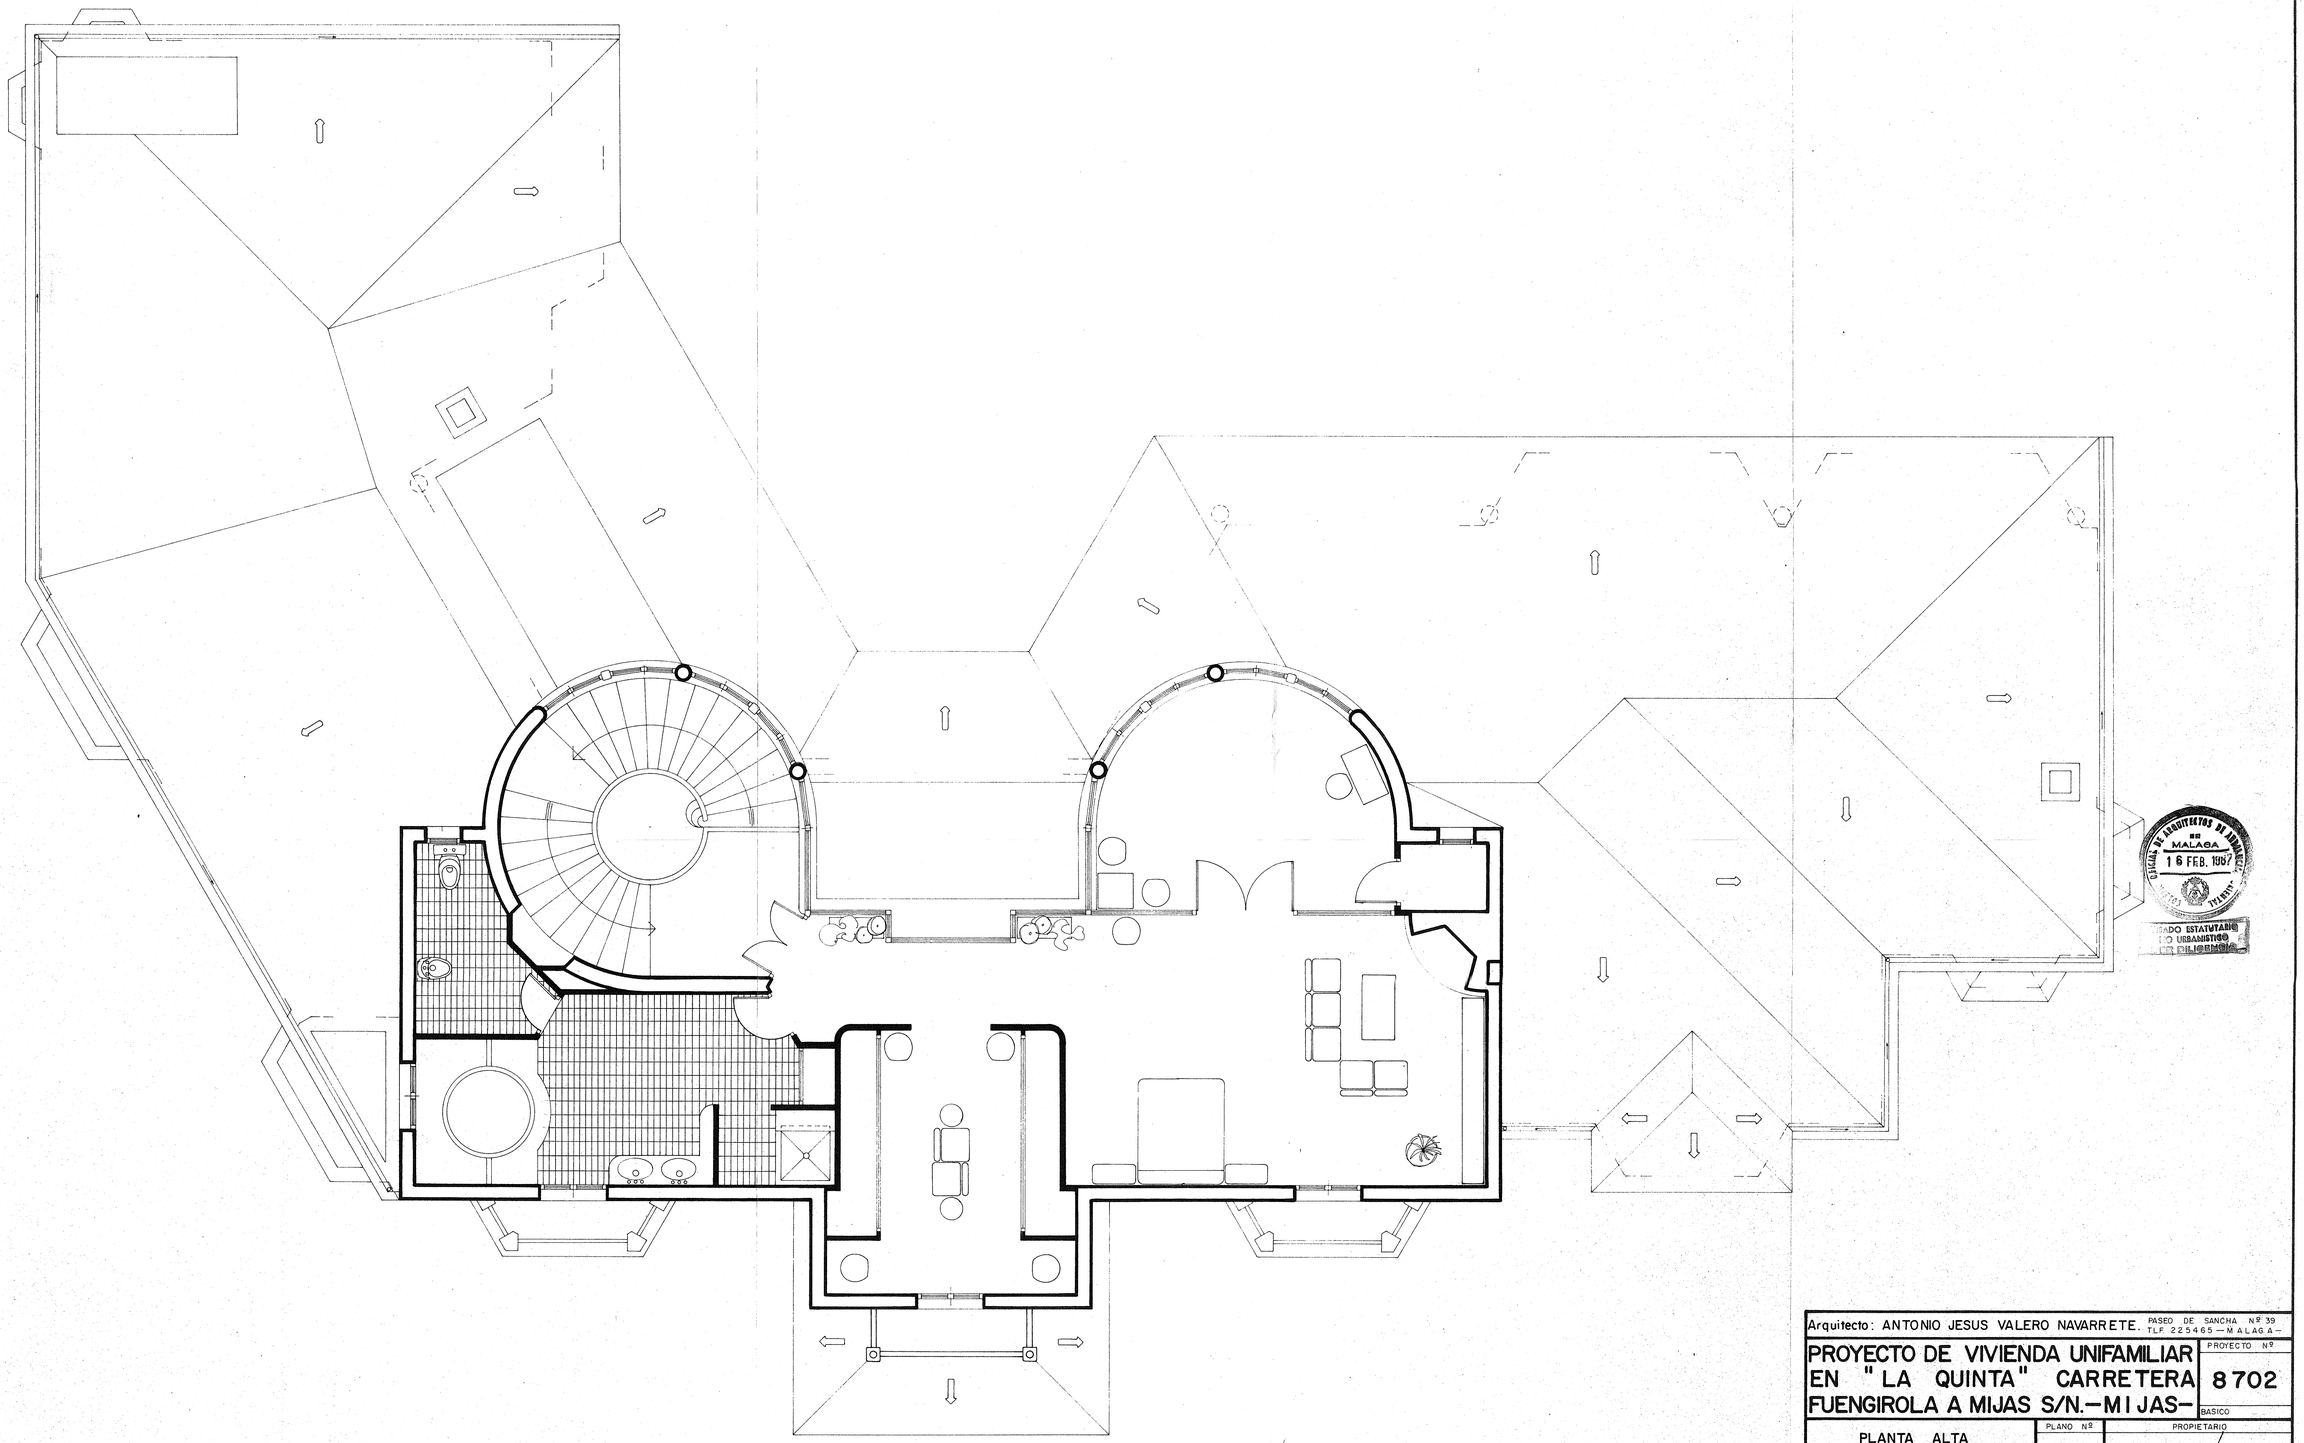


Arquitecto: ANTONIO JESUS VALERO NAVARRETE. PASEO DE SANCHA Nº 39 TLF 225465 – MALAGA –

PROYECTO DE VIVIENDA UNIFAMILIAR EN "LA QUINTA" CARRETERA FUENGIROLA A MIJAS S/N.–MIJAS–

PROYECTO Nº 8702

BASICO

PLANTA ALTA DISTRIBUCION

PLANO Nº 6

PROPIETARIO D. HANS W. SHUR

DIBUJO	COMP.	ESCALA	FECHA	ANULA AL	ANULADO POR
		1:50	ENERO 1.987		

EL ARQUITECTO

COLEGIO DE ARQUITECTOS DE ANDALUCIA OCCIDENTAL MALAGA 16 FEB. 1987 VISADO ESTATUTARIO COLEGIO URBANISTICO DE MALAGA