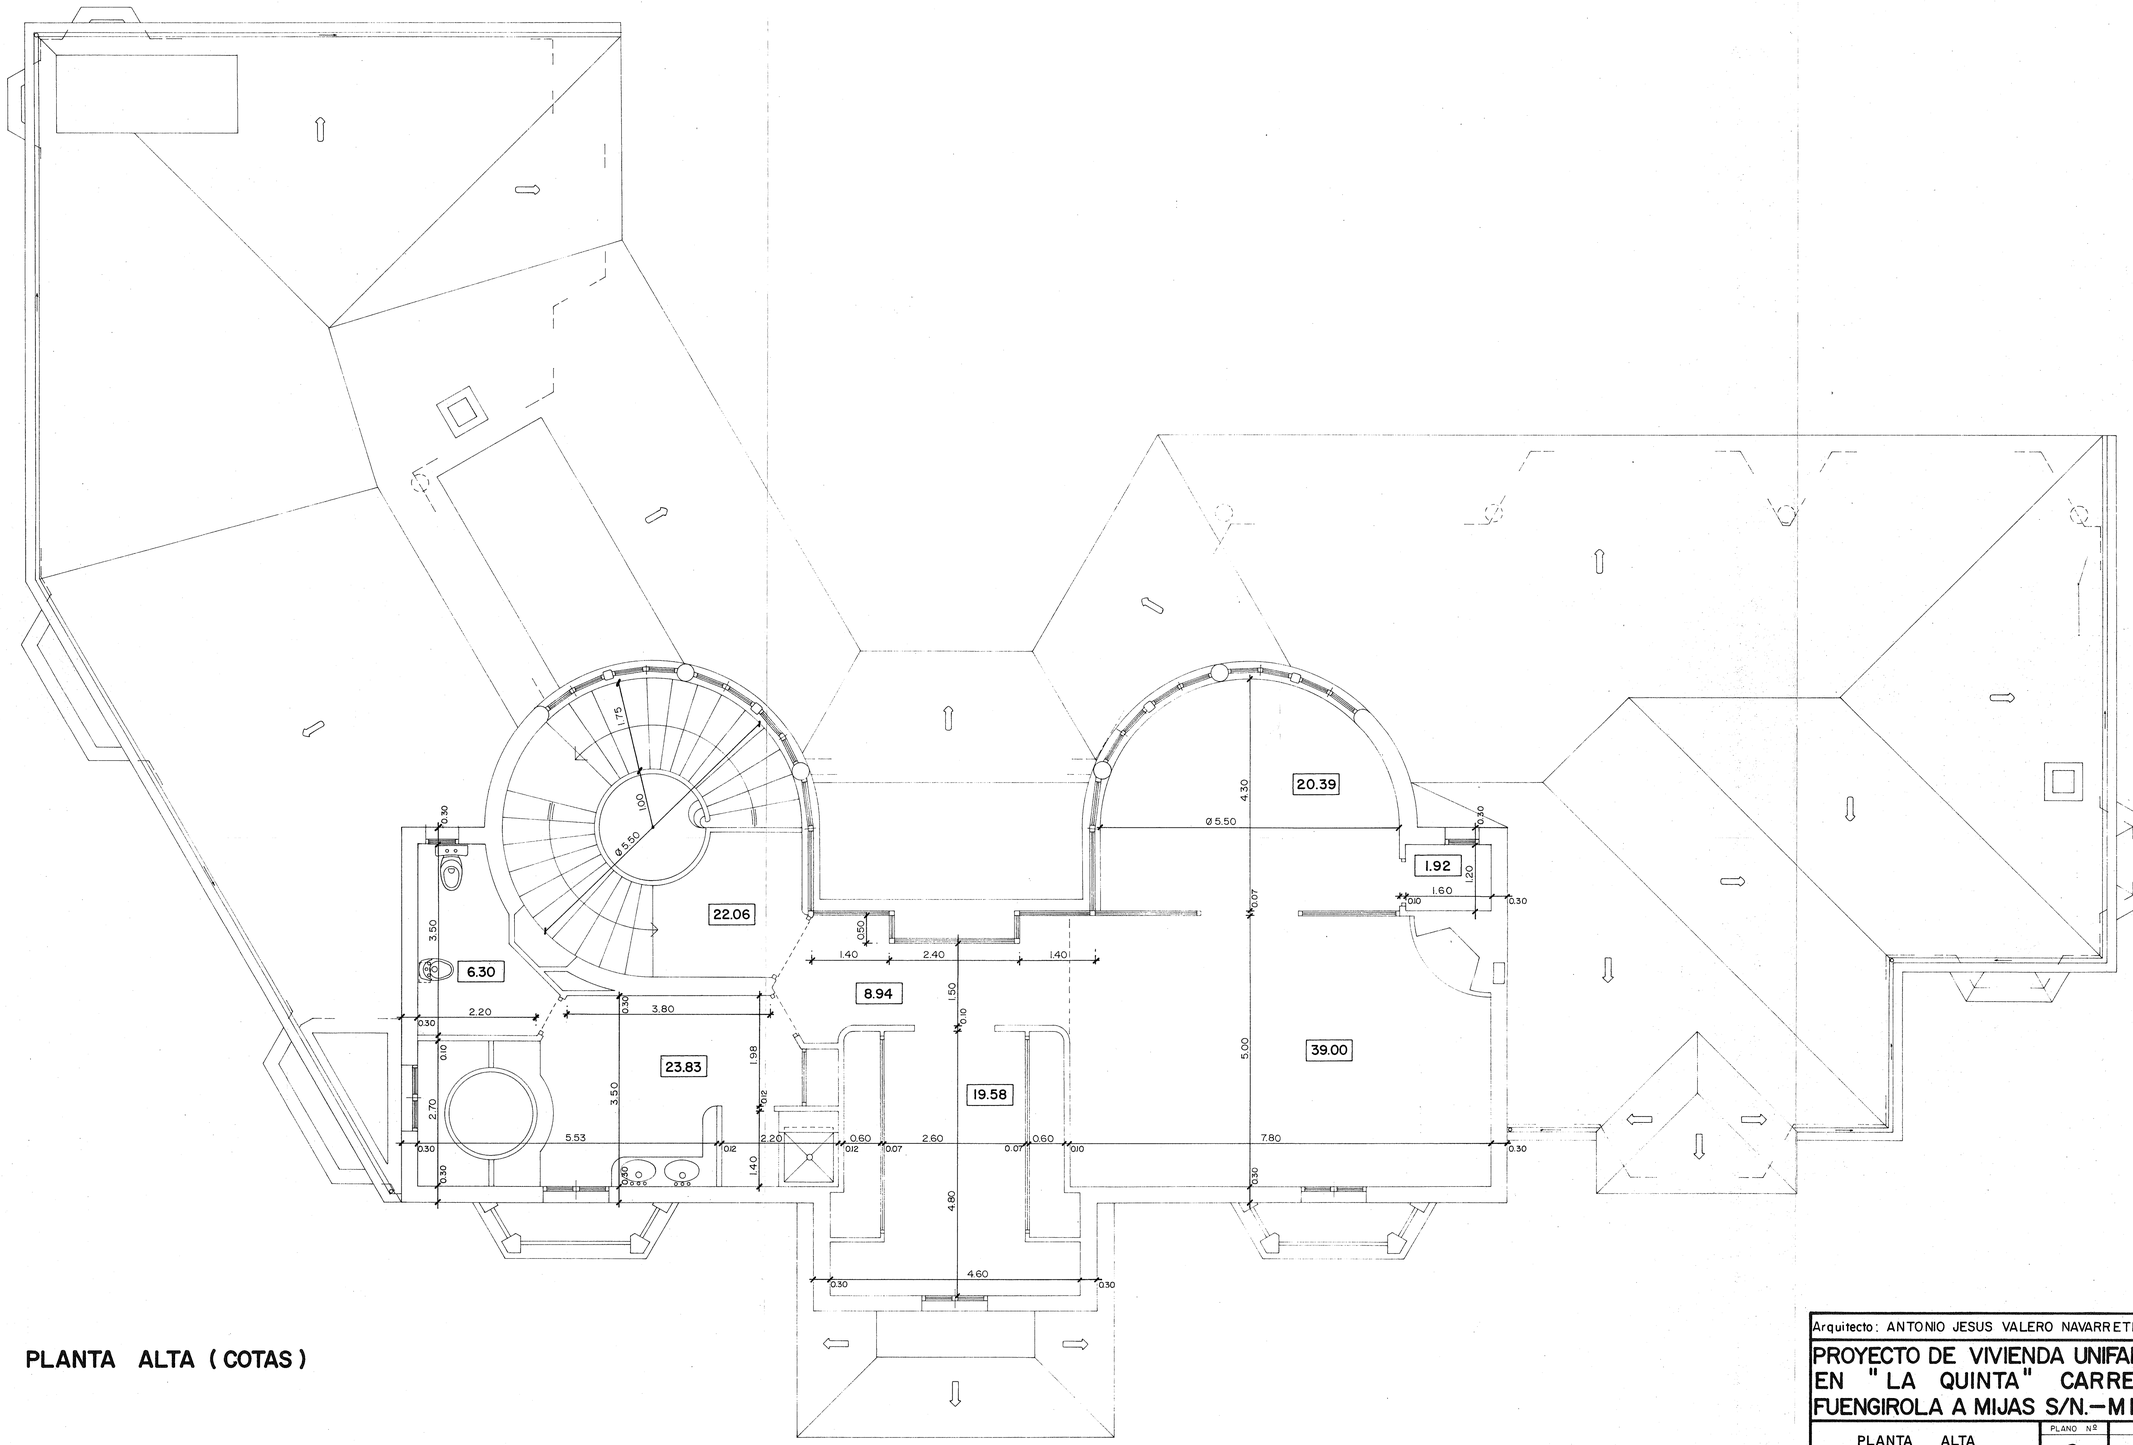


COLEGIO OFICIAL DE ARQUITECTOS DE ANDALUCIA
EN MALAGA
16 FEB. 1987
VISADO ESTATUTARIO
NO URBANISTICO
VER DILIGENCIA

PLANTA ALTA (COTAS)

Arquitecto: ANTONIO JESUS VALERO NAVARRETE. PASEO DE SANCHA Nº 39 TLF 225465 — MALAGA —

PROYECTO DE VIVIENDA UNIFAMILIAR EN "LA QUINTA" CARRETERA FUENGIROLA A MIJAS S/N.— MIJAS —

PROYECTO Nº 8702

BASICO

PLANTA ALTA COTAS

PLANO Nº 9

PROPIETARIO D. HANS W. SHUR

DIBUJO	COMP.	ESCALA	FECHA	ANULA AL	ANULADO POR
		1:50	ENERO 1.987		

EL ARQUITECTO