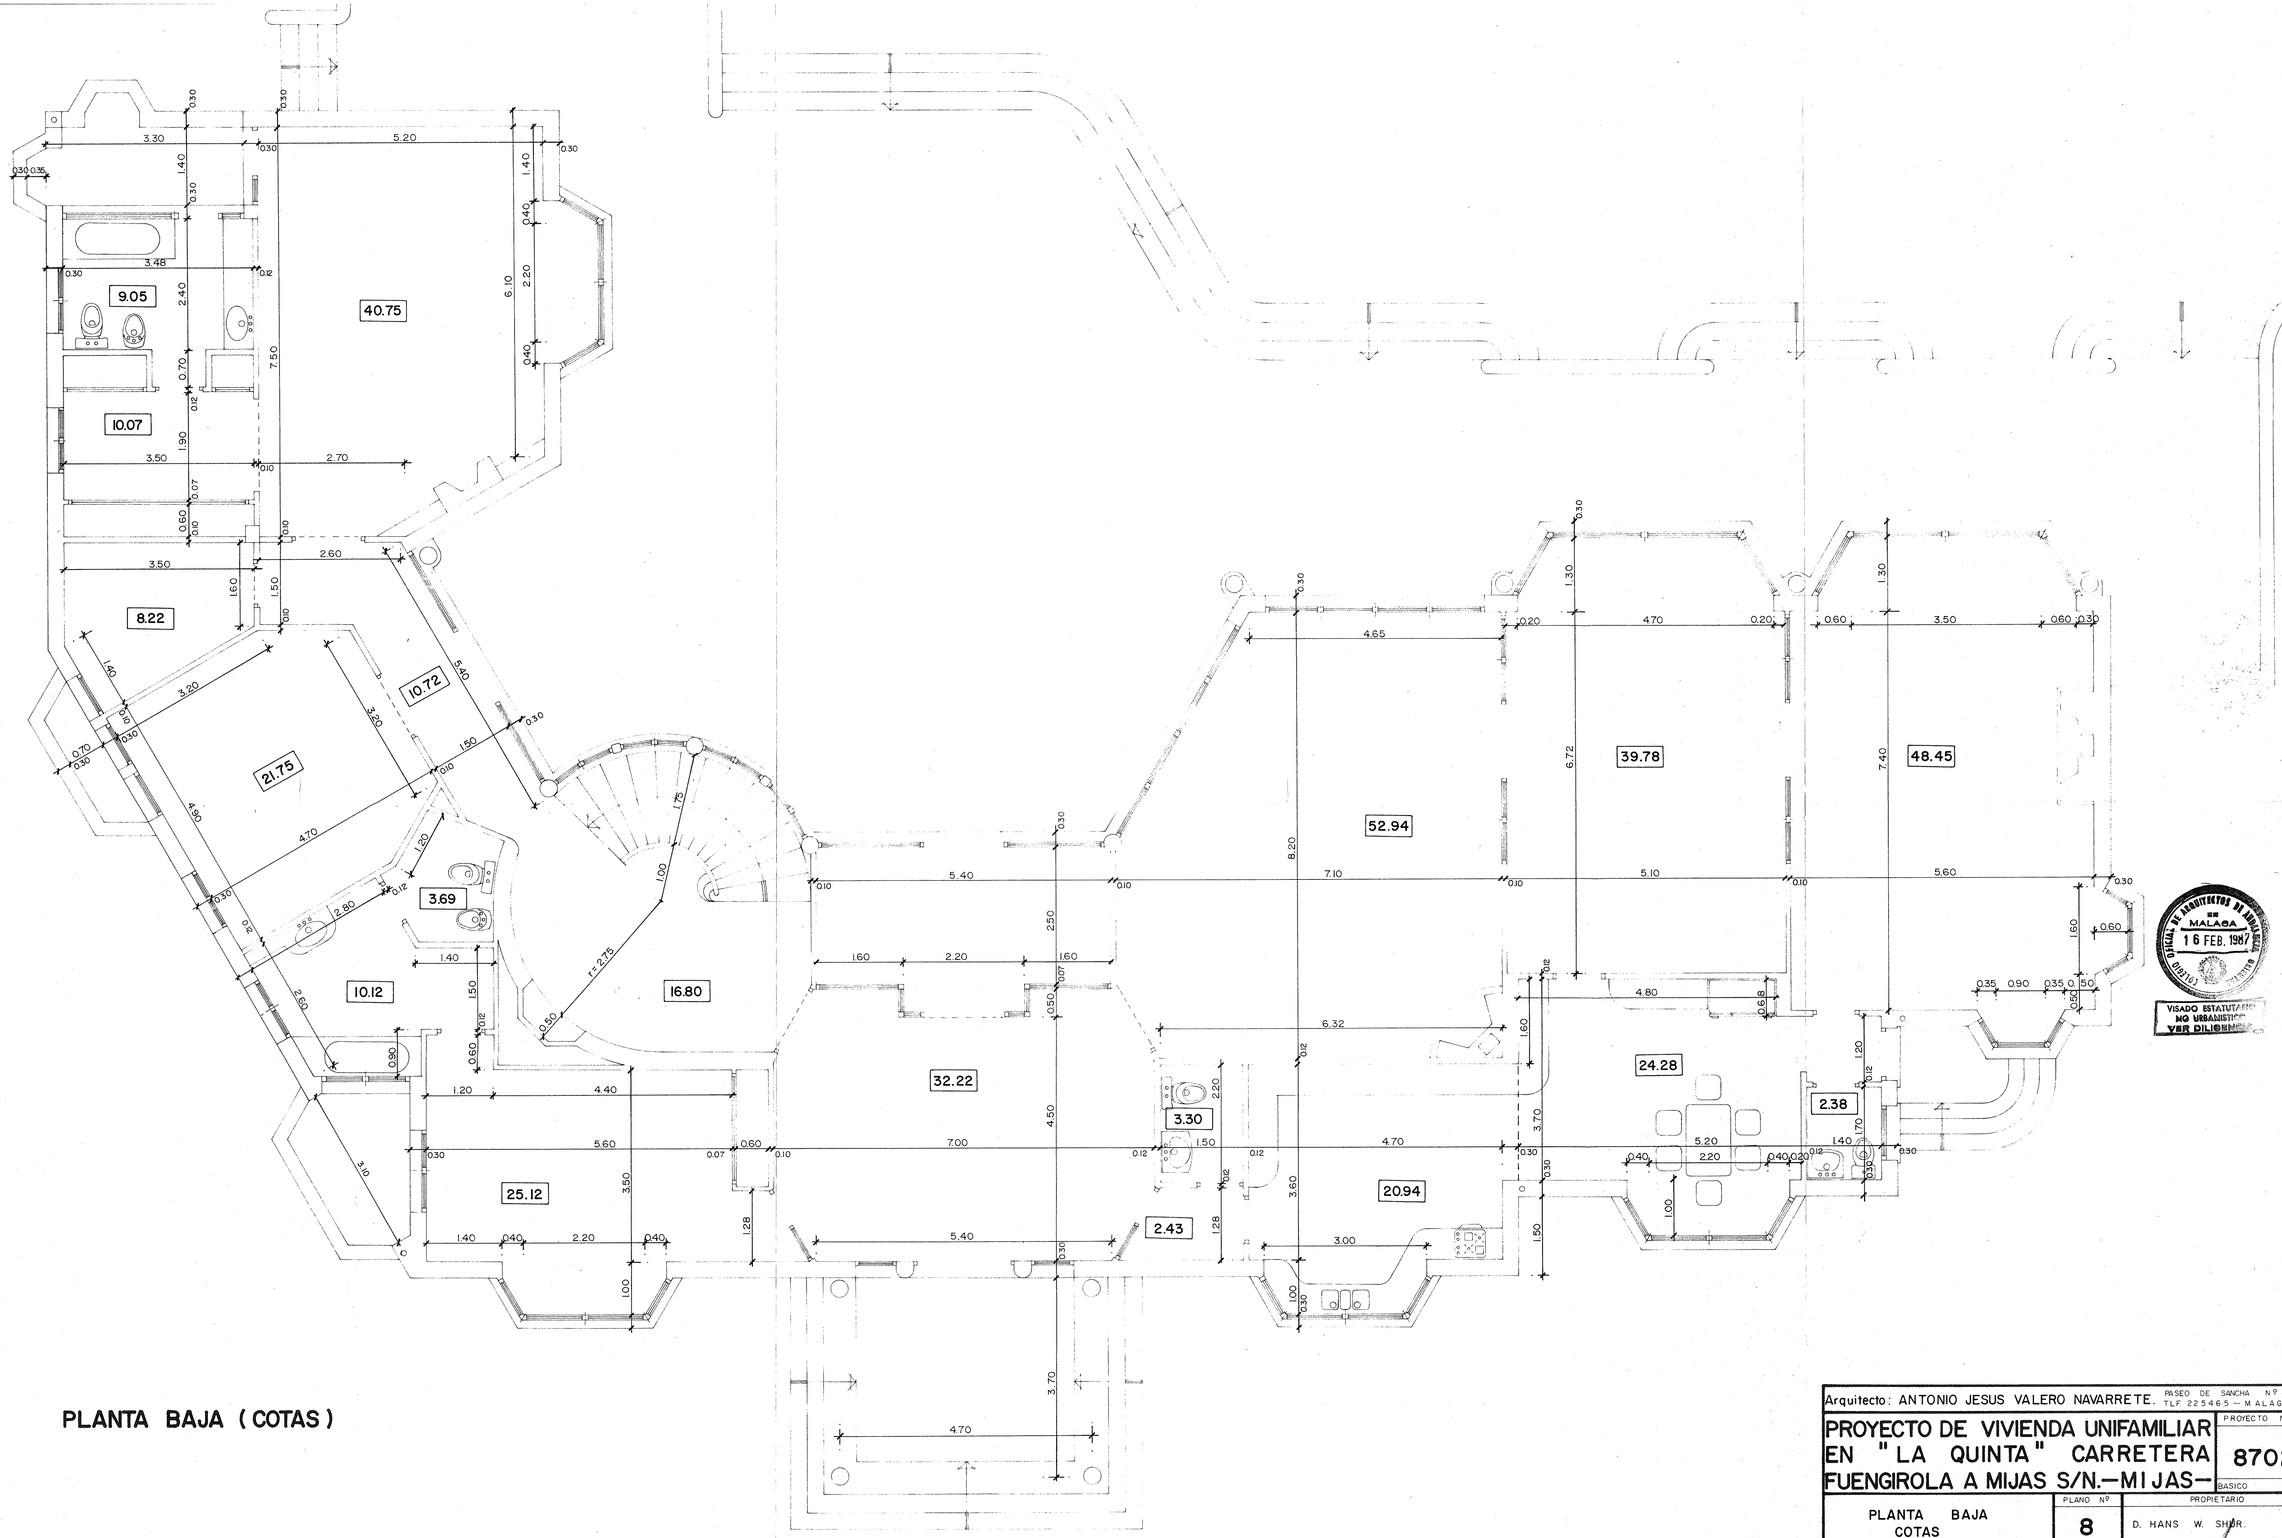


COLEGIO OFICIAL DE ARQUITECTOS DE ANDALUCIA OCCIDENTAL
MALAGA
16 FEB. 1987
VISADO ESTATUTARIO
NO URBANISTICO
VER DILIGENCIA

PLANTA BAJA (COTAS)

Arquitecto: ANTONIO JESUS VALERO NAVARRETE. PASEO DE SANCHA Nº 39 TLF 225465 — MALAGA —

PROYECTO DE VIVIENDA UNIFAMILIAR EN " LA QUINTA " CARRETERA FUENGIROLA A MIJAS S/N.— MIJAS —

PROYECTO Nº 8702

BASICO

PLANTA BAJA COTAS

PLANO Nº 8

PROPIETARIO: D. HANS W. SHUR.

DIBUJO	COMP.	ESCALA	FECHA	ANULA AL	ANULADO POR	EL ARQUITECTO
		1:50	ENERO 1.987			