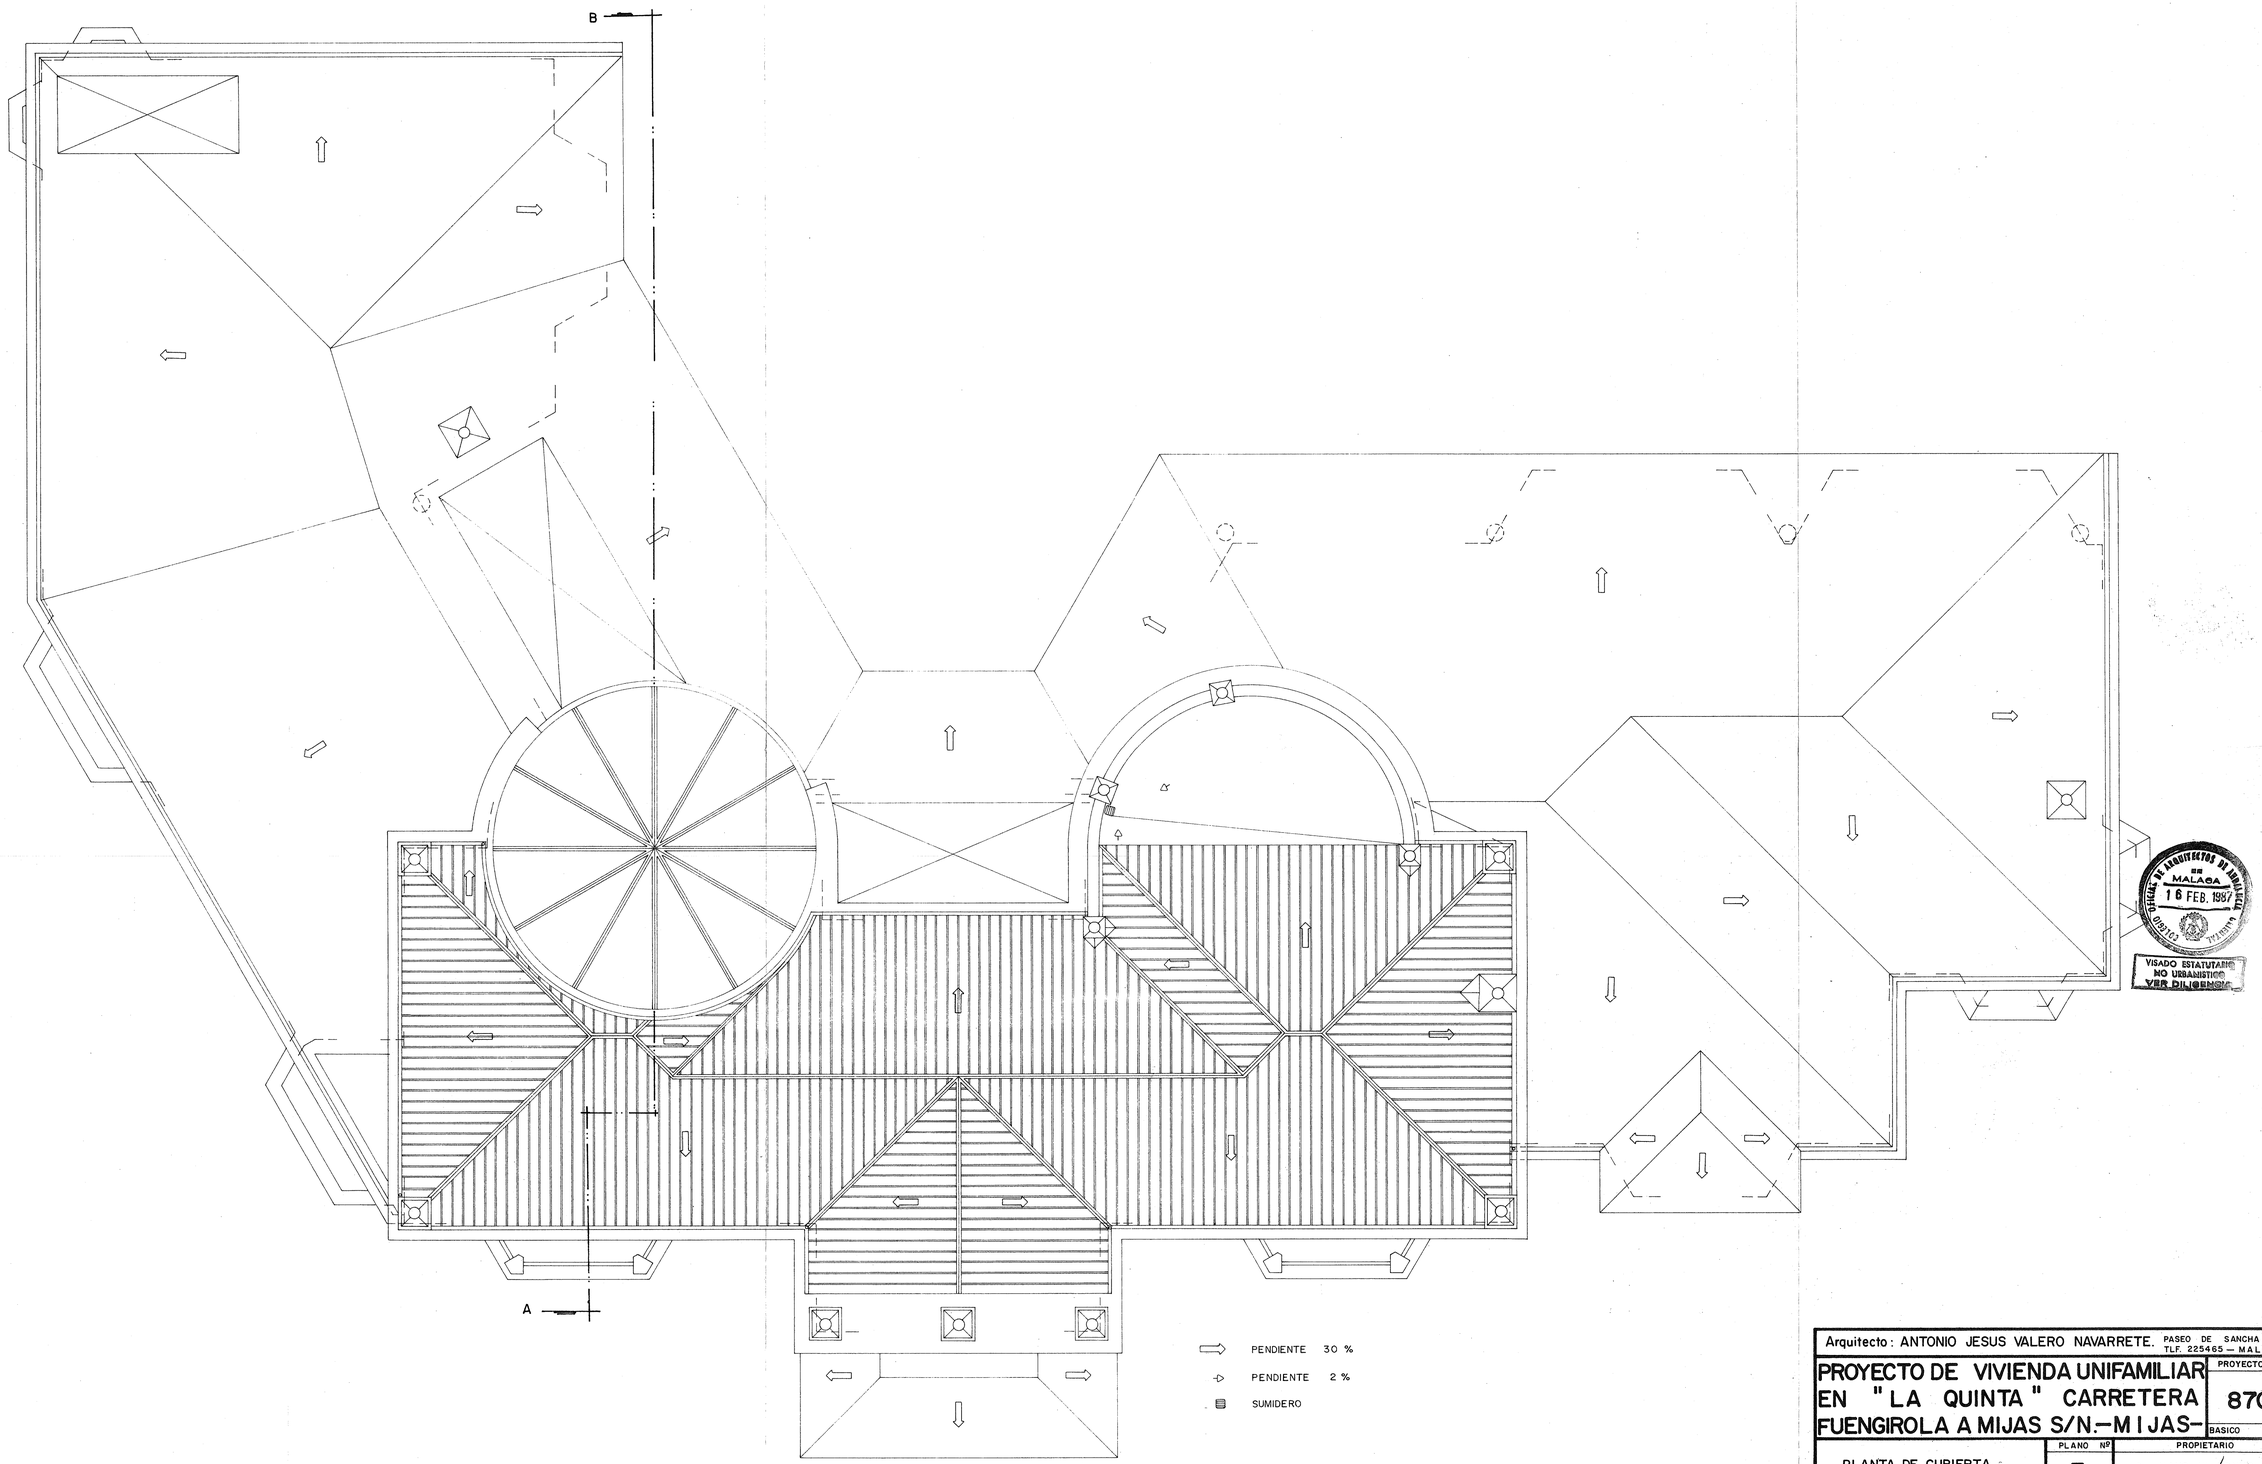



COLEGIO OFICIAL DE ARQUITECTOS DE ANDALUCIA
DE MALAGA
16 FEB. 1987
VISADO ESTATUTARIO
NO URBANISTICO
VER DILIGENCIA

Arquitecto: ANTONIO JESUS VALERO NAVARRETE. PASEO DE SANCHA Nº 39 TLF. 225465 — MALAGA —

# PROYECTO DE VIVIENDA UNIFAMILIAR EN "LA QUINTA" CARRETERA FUENGIROLA A MIJAS S/N.—MIJAS—

PROYECTO Nº 8702

BASICO

PLANTA DE CUBIERTA

| PLANO Nº | PROPIETARIO |
|---|---|
| 7 | D. HANS W. SHUR |

| DIBUJO | COMP. | ESCALA | FECHA | ANULA AL | ANULADO POR | EL ARQUITECTO |
|---|---|---|---|---|---|---|
| | | 1:50 | ENERO 1.987 | | | |