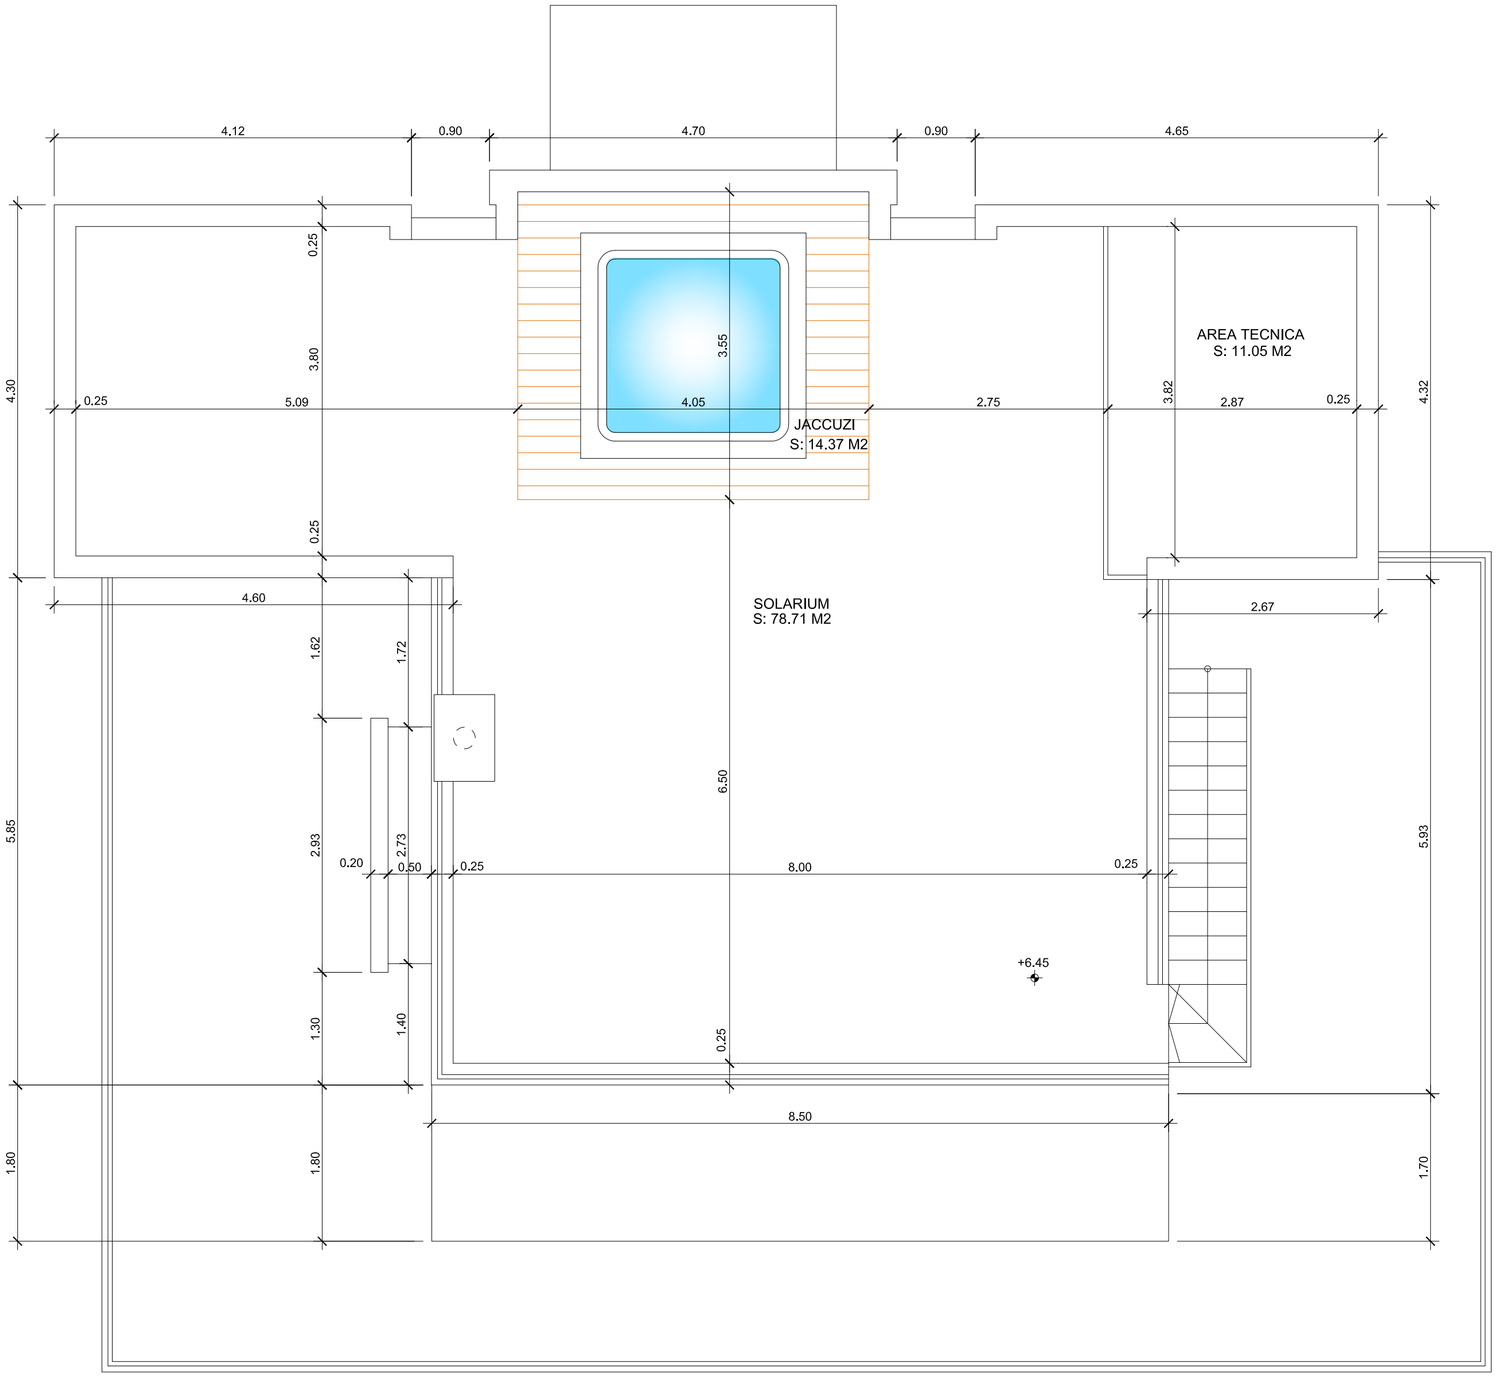


tortosa

arquitecto coam 837

Urb. La Morlellana, 28 . Rocío de Nagüeles . Marbella

expediente 0816/0516

PROYECTO BASICO
VIVIENDA UNIFAMILIAR AISLADA

emplazamiento: PARCELA P-12, SECTOR URP-AN-1. HAZA DEL CONDE, MARBELLA (MALAGA)

plano: PLANTA CUBIERTA ACOTADO Y SUPERF. | fecha: JUNIO/16 | escala: 1/50

promotor: VASARI LOS OLIVOS S.L.

arquitecto: JUAN CARLOS TORTOSA AGUILERA

10

Fase: P. BASICO

revision	fecha	descripción

Conformidad última revisión

Promotor: Vasari Los Olivos S.L. | Arquitecto: Juan C. Tortosa

Dibujo | Formato: E: 1/50 . A2

Denominación archivo: "..."

El presente documento es copia de su original del que es autor el arquitecto que lo firma, quien se reserva todos los derechos sobre el mismo, así como cualquier reproducción o cesión a terceros, requiriendo la previa autorización escrita del mismo. Queda prohibido cualquier uso o cualquier modificación unilateral del mismo.