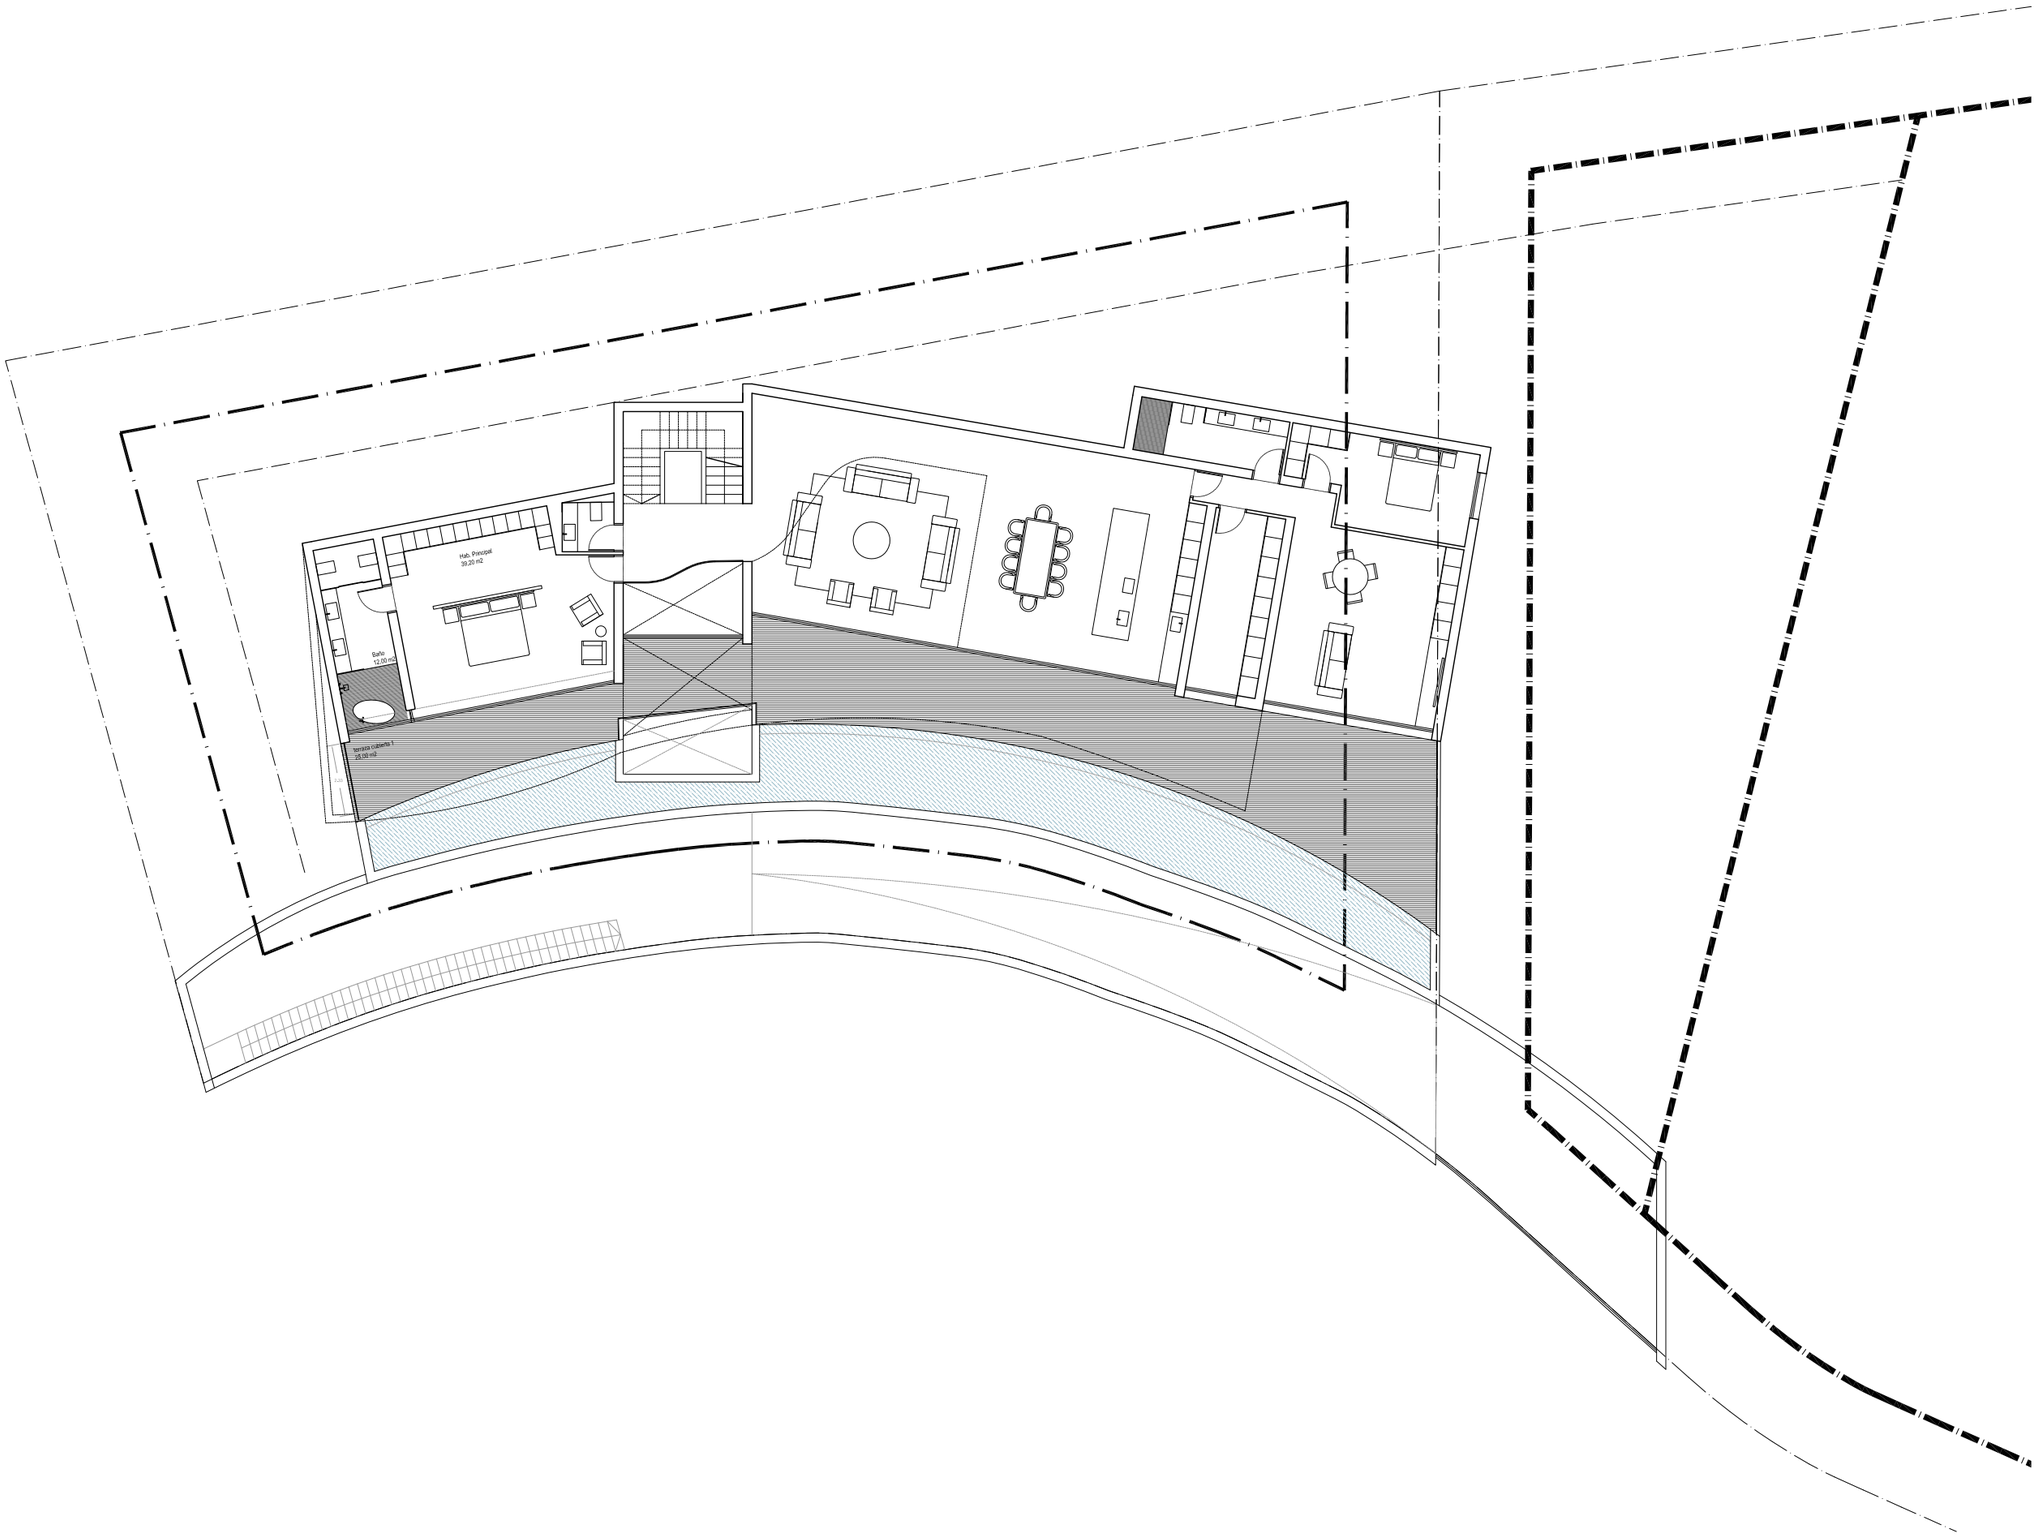


NOTAS GENERALES

LA DOCUMENTACIÓN TÉCNICO-GRÁFICA OBJETO DEL PRESENTE TRABAJO CONSTITUYE CREACIÓN PROTEGIDA POR EL TEXTO REFUNDIDO DE LA LEY DE PROPIEDAD INTELECTUAL, QUEDA EXPRESAMENTE PROHIBIDA LA REPRODUCCIÓN, DIVULGACIÓN PÚBLICA Y TRANSFORMACIÓN DE LA OBRA PROTEGIDA SIN EXPRESO CONSENTIMIENTO DE SU AUTOR

NO TOMAR MEDIDAS SOBRE PLANOS.
TODAS LAS DIMENSIONES SE DEBEN COMPROBAR EN OBRA.
TODAS LAS DIMENSIONES ESTÁN REFERENCIADAS A DIVISIONES, SIN TENER EN CUENTA ACABADOS.

POSIBLES CONTRADICCIONES ENTRE DOCUMENTOS DEL PROYECTO DEBEN SER NOTIFICADOS INMEDIATAMENTE A LA D.F., QUE DETERMINARÁ SU VALIDEZ Y PRIORIDAD.

COTAS LINDES VERIFICAR EN TERRENO

PROYECTO
VIVIENDA UNIFAMILIAR AISLADA

FECHA
ABRIL 2021

SITUACIÓN
CL. LOS OLIVOS PARCELA 425 - 431
URB. EL ROSARIO, MARBELLA

FASE
ANTEPROYECTO

PROMOTOR

Nº PLANO

PLANO
PLANTAS. DISTRIBUCIÓN
parcela + pl. baja

ESCALA
1-200

ORIENTACIÓN NORTE

ARQUITECTO
RAMÓN GANDÍA BRULL, en representación de
RAMÓN GANDÍA BRULL ARQUITECTOS SLP
COLEGIADO 09991

rgb arquitectos
ramón gandía brull arquitectos sociedad limitada profesional
plaza cánovas del castillo 8 puerta 20 c.p.46005 valencia teléfono 963397676
www.rgbarquitectos.com