

ARQUITECTO

RDM ARQUITECTURA
MARBELLA

M 651 991 379
RDMARQUITECTURA.COM

F. ALBERTO RODRÍGUEZ MONTERO

NOTAS

PROPIEDAD

STAVANGER PROPERTY DEVELOPMENT S.L.

PROYECTO DE EJECUCIÓN

3 VIVIENDAS
UNIFAMILIARES
Y PISCINAS

SITUACIÓN

URB. MARBESA
C/ CANTABRIA, 94
MARBELLA, MÁLAGA

ESCALAS

A1	1/100
A3	1/200

3o1

FECHA


2017/05/25

VERSIÓN


V-01

VILLA 3
EMPLAZAMIENTO

+12,10
+12,90
+13,65
+13,65
+14,65
+12,90
+14,00
+13,85
+13,85
WALL TOP
+14,05
13.00
12.00
PISCINA
52.65m2
13.00
AGUA +13,70
+13,65
+14,00
WALL TOP
+14,05
+14,00
+13,65
3.1
3.1
MALL
20.10m2
COCINA + SALÓN
61.25m2
RD +14,00
3.45m2
ASEo
PENDIENTE NATURAL
BAÑO 1
6.25m2
DORMITORIO 1
21.45m2
SALA DE ESTAR
3.00m2
EMPTY
A/C UNIT
+13,65
+13,65
+13,65

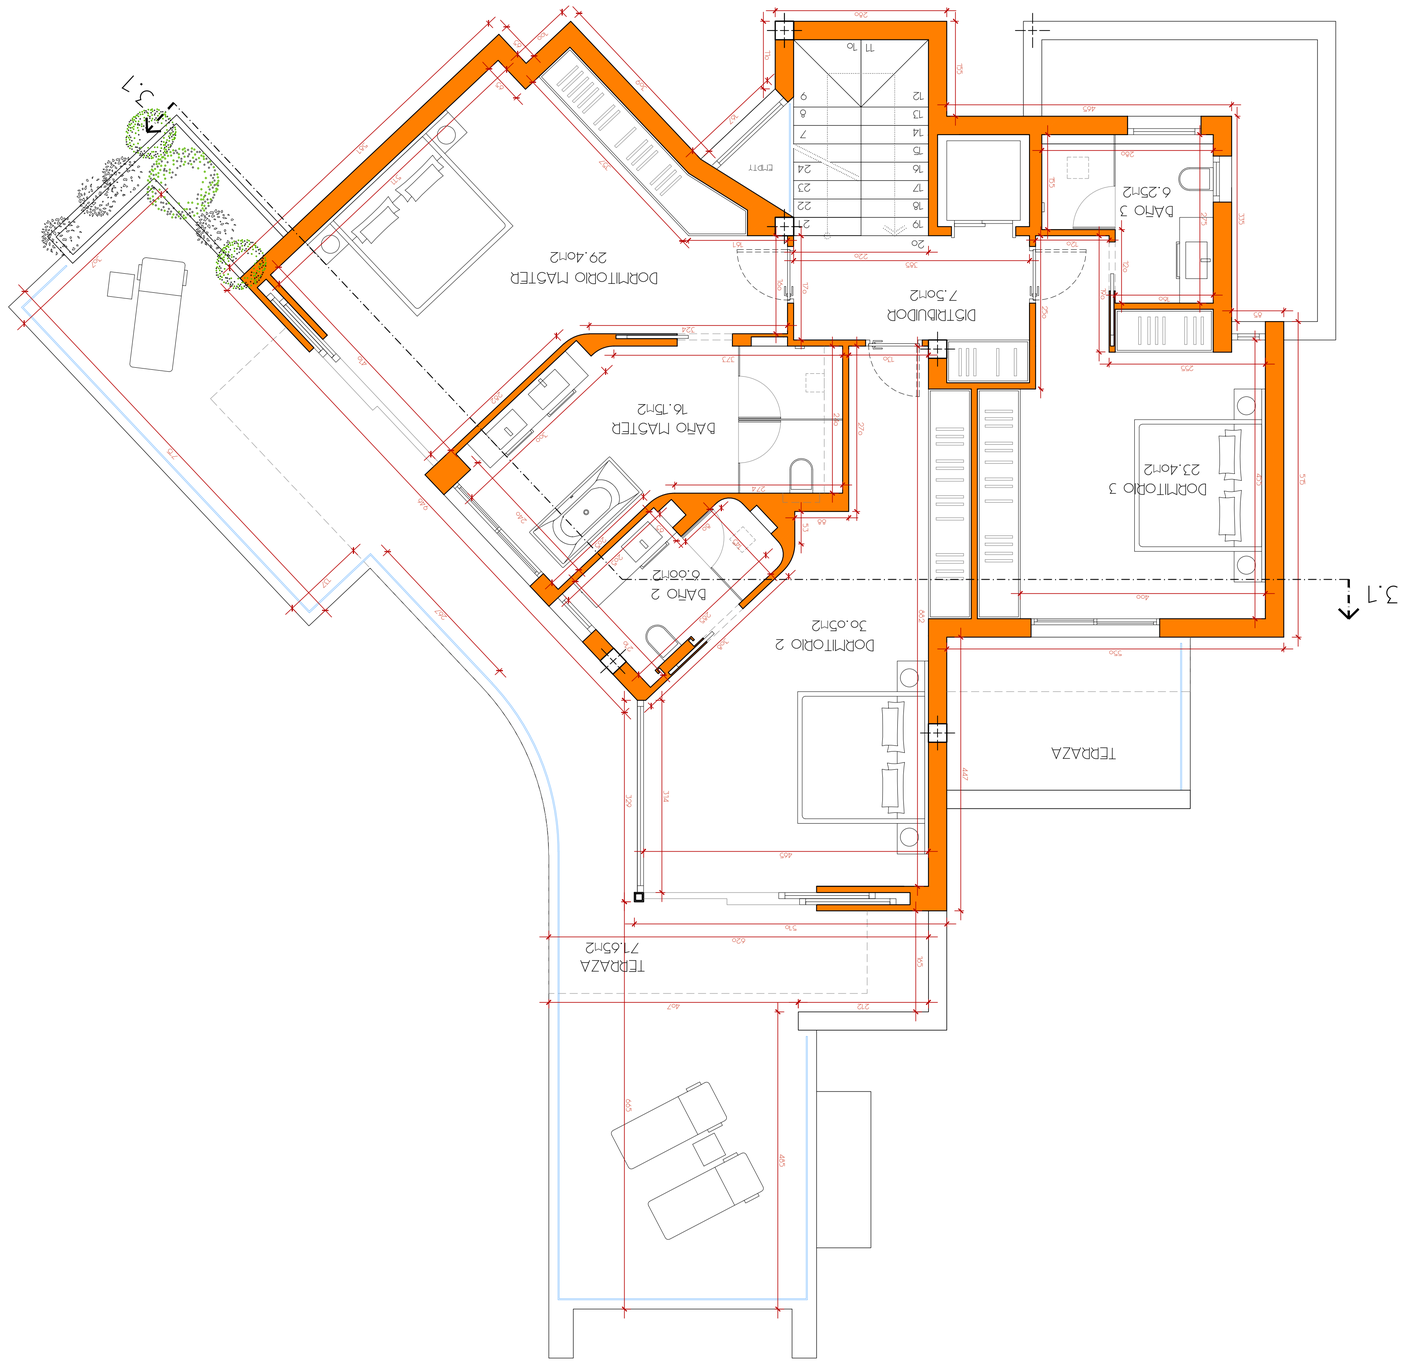

VISADO	

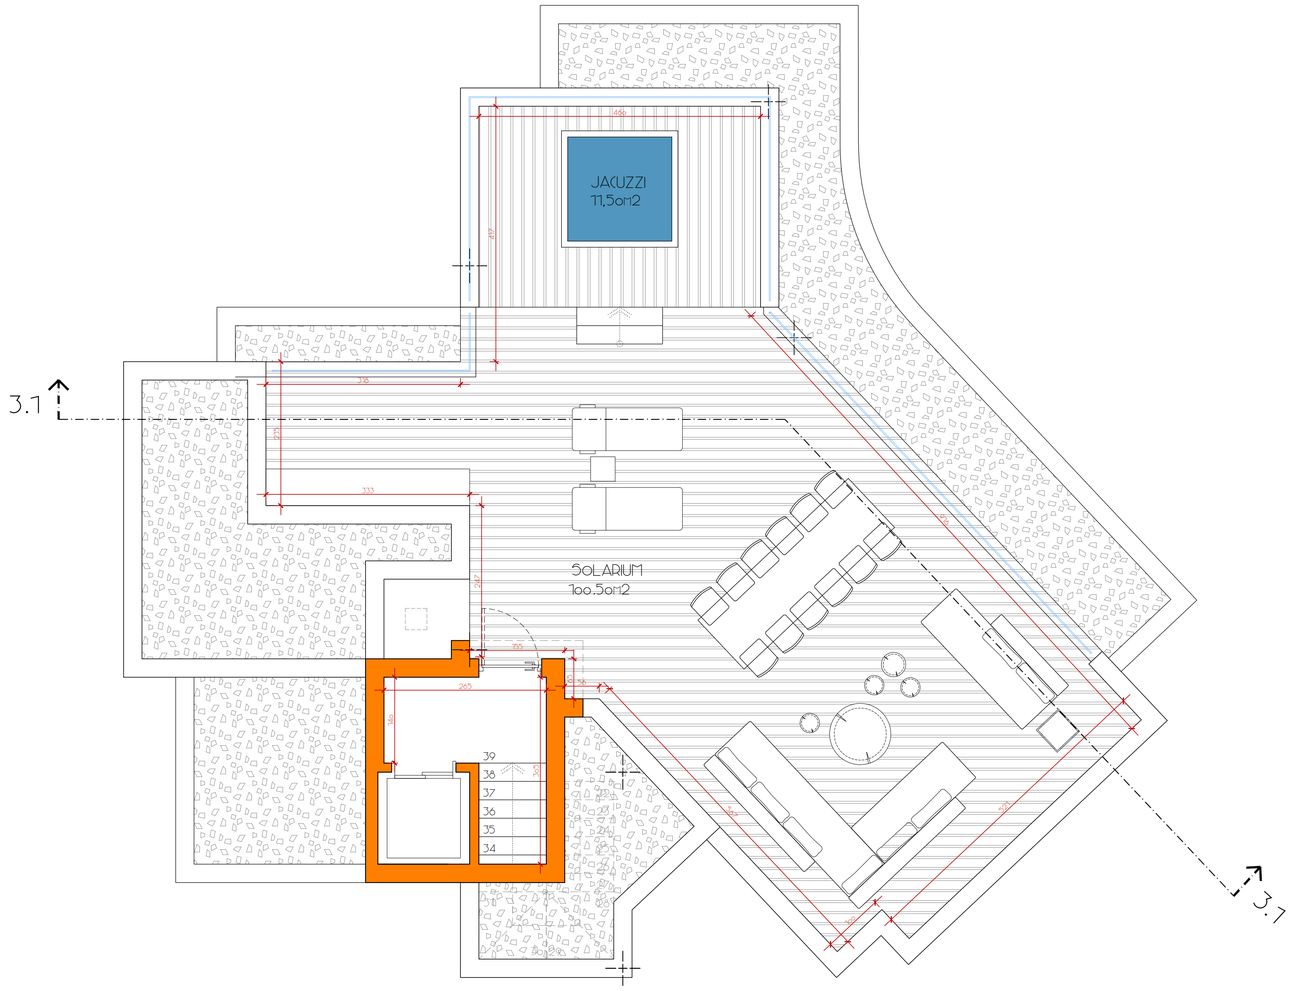

ARQUITECTO

RbM ARQUITECTURA
MARBELLA

M 651 997 379
RbMARQUITECTURA.com

F. ALBERTO RODRIGUEZ MONTERO

NOTAS

PROMOVIDO

STAVANGER PROPERTY DEVELOPMENT S.L.

PROYECTO DE EJECUCION

3 VIVIENDAS
UNIFAMILIARES
Y PISCINAS

SITUACION

URB. MARBESA
C/ CANTABRIA, 94
MARBELLA, MALAGA

ESCALAS

A1 1/50
A3 1/100

304

PLANO
2017/05/25
VERSION
V-01

VILLA 3
PLANTA SOLARIUM

+12,70

+12,90

P3 +10,80

RAMPA L=8,20m

% = 16,00

780

702

300

933

CARAJE
83.25m2

863

750

378

SALA
PISCINA
4.50m2

SALA DE MÁQUINAS
12.15m2

500

240

CÁMARA FRÍA
5.30m2

3.1

266

401

112

347

449

BODEGA
8.15m2

MALL
32.4om2

ALMACÉN 2
12.50m2

DAÑO 4
5.05m2

TRASTERO 1
14.65m2

TRASTERO 2
16.85m2

LAVANDERÍA
7.00m2

ALMACÉN 1
32.4om2

475

228

-17
-16
-15
-14
-13
-12
-11
-10
-9

3.1

VISADO

PROYECTO ARQUITECTÓNICO
RPM ARQUITECTURA
MARBELLA
M 651 997 379
RPMARQUITECTURA.COM
F. ALBERTO RODRÍGUEZ MONTERO

NOTAS

PROPIEDAD
STAVANGER PROPERTY DEVELOPMENT S.L.

PROYECTO DE EJECUCIÓN
3 VIVIENDAS UNIFAMILIARES Y PISCINAS

EMPLAZAMIENTO
URB. MARBESA
C/ CANTABRIA, 94
MARBELLA, MÁLAGA

ESCALAS
A1 1/50
A3 1/100

305

FECHA
26/7/05/25
VERSIÓN
V-01

VILLA 3
PLANTA SÓTANO