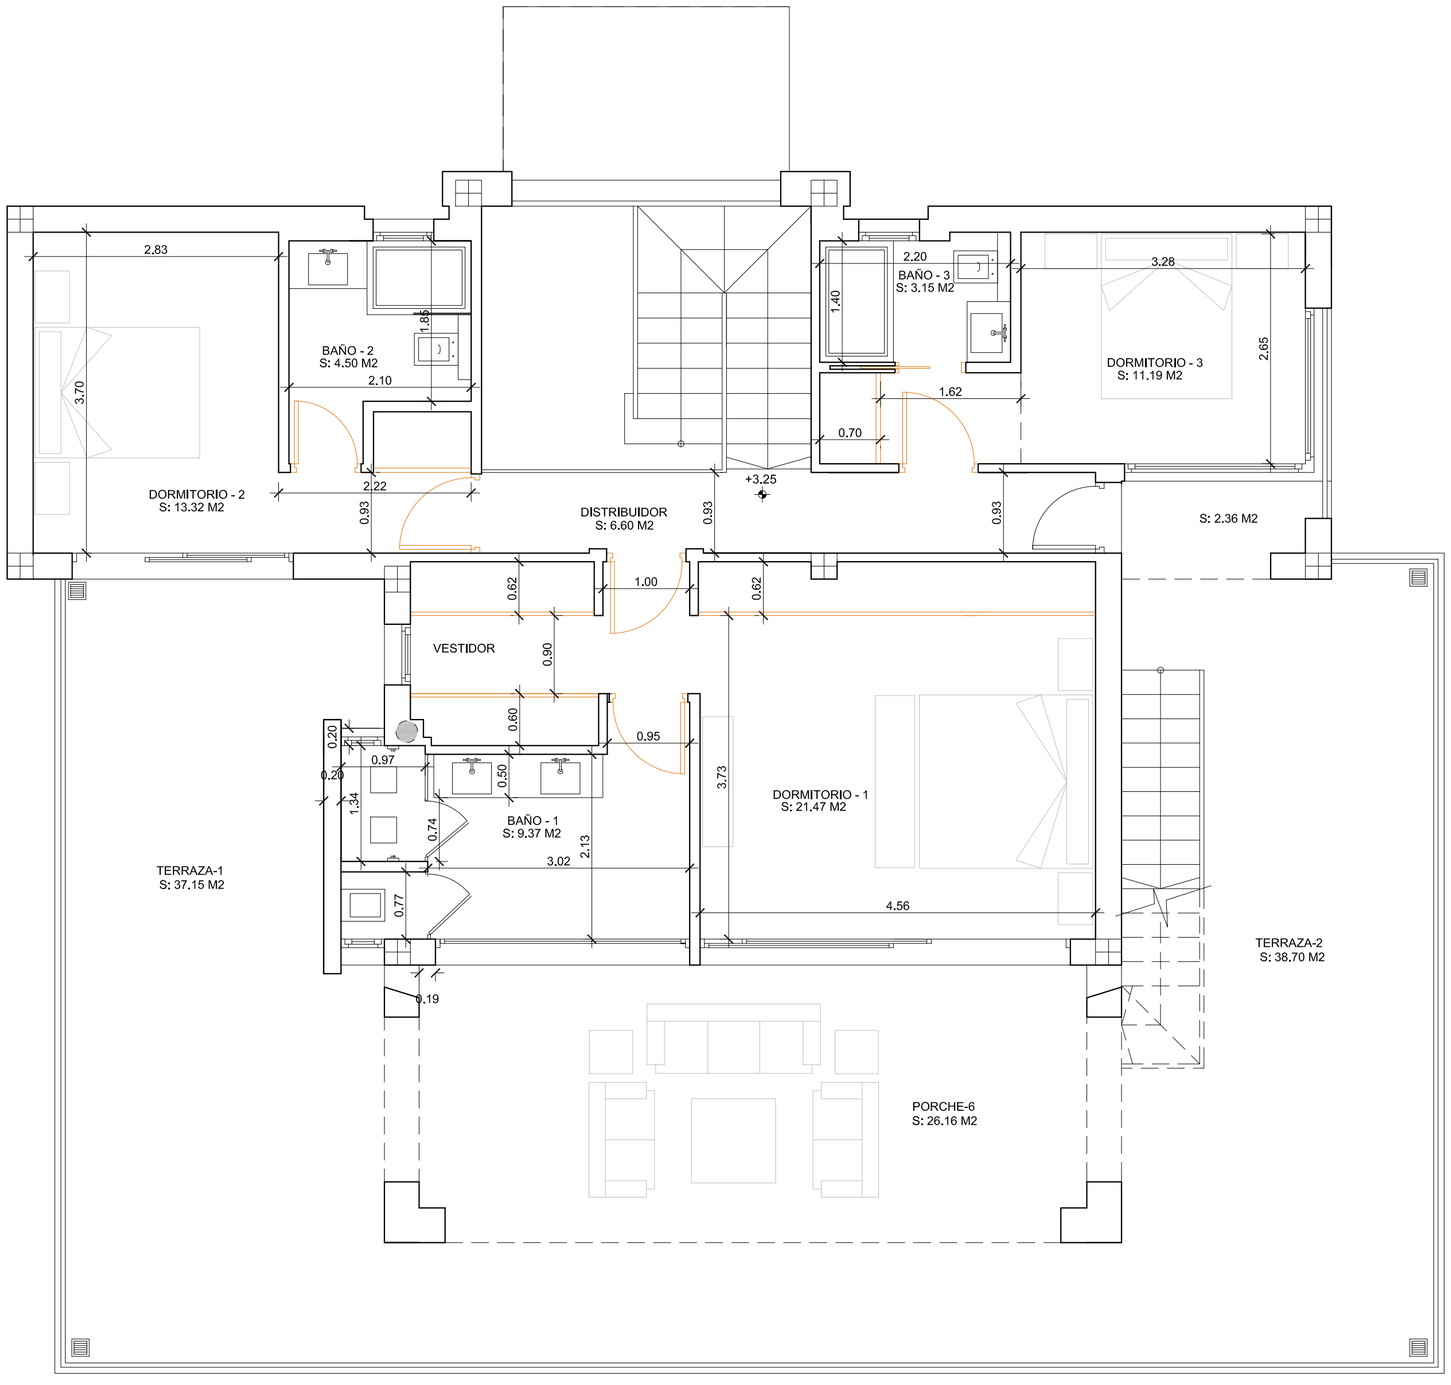


VIVIENDA UNIFAMILIAR AISLADA

emplazamiento

PARCELA P-12, SECTOR URP-AN-1. HAZA DEL CONDE, MARBELLA (MALAGA)

plano

fecha

escala

1/50